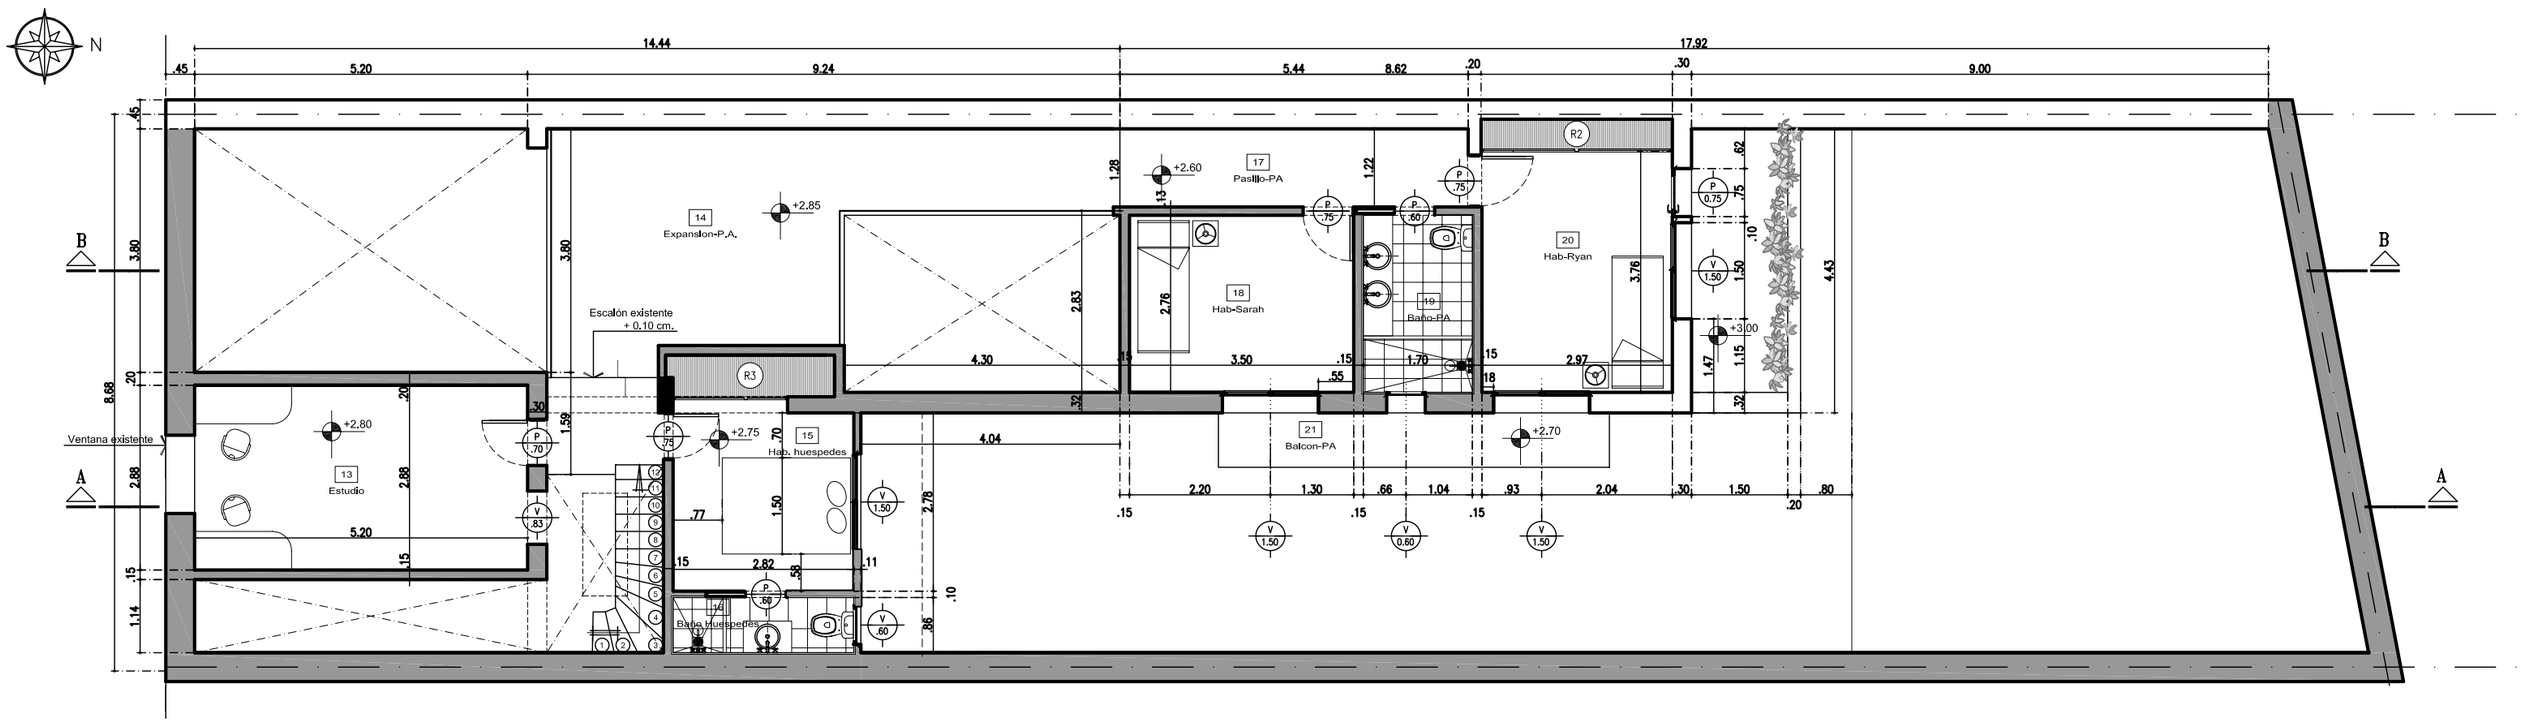

PLANTA ALTA ESC.: 1:50