



PLANTA BAJA

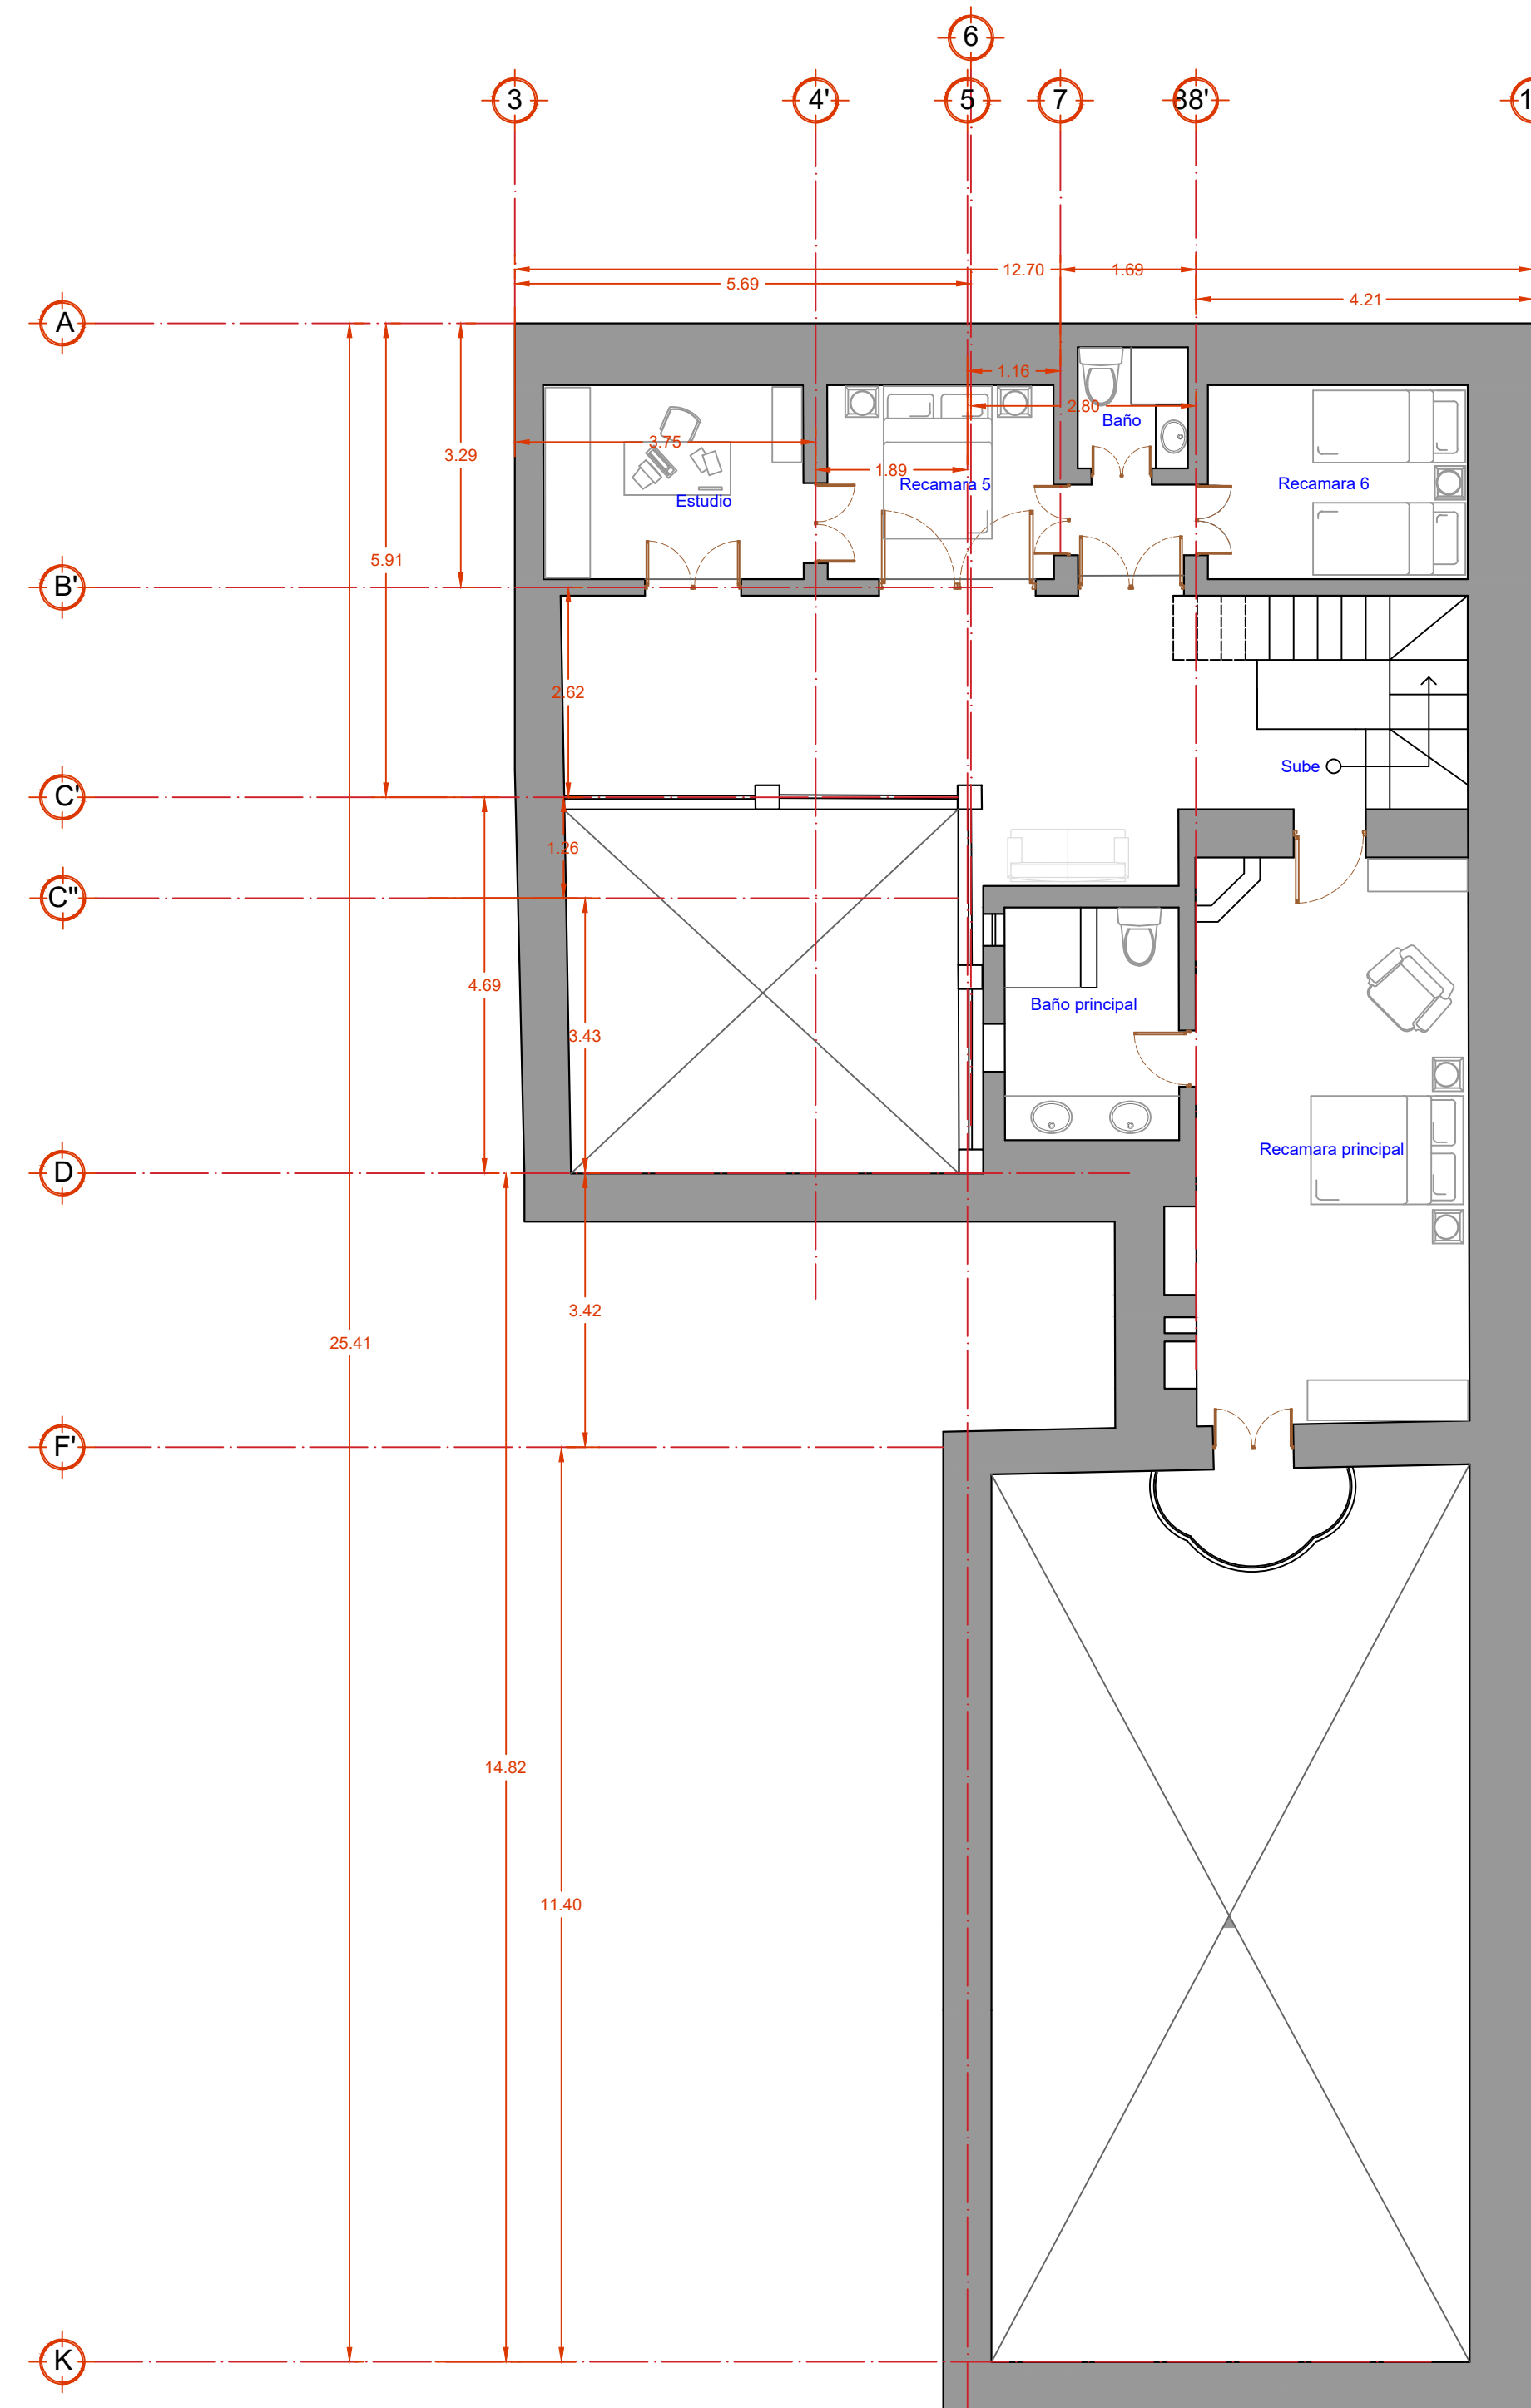

PRIMER NIVEL

ORIENTACIÓN UBICACIÓN

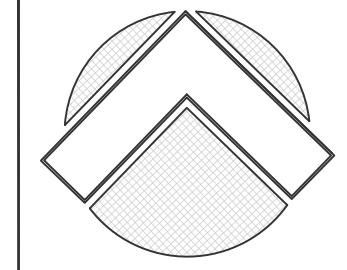

DOLORES HIDALGO, GTO

ESPECIFICACIONES

SIMBOLOGIA

- No. de eje
- Cota
- Línea de eje
- Nivel de piso terminado
- Muro de carga
- Muro bajo
- Muro de piedra

PROYECTO

CASA HABITACION

DATOS GENERALES

CLAVE DEL PLANO

ARQ-01