
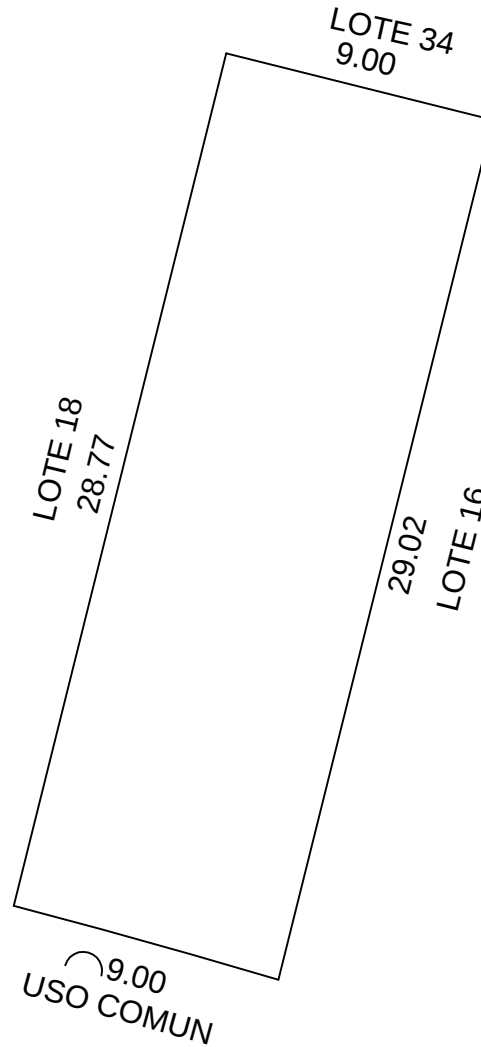


LOCALIZACIÓN

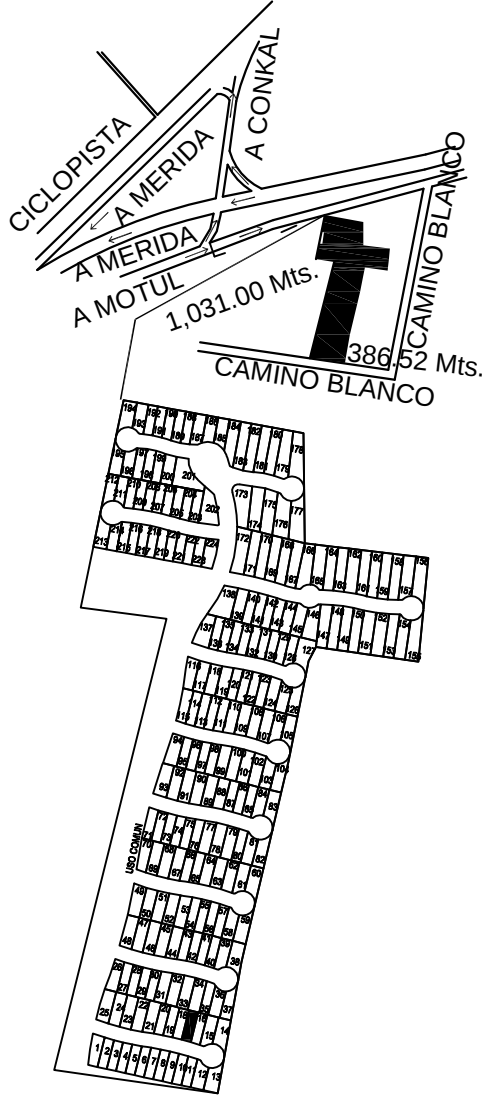

ESCALA 1: 250

DIBUJO:

JOSE ISMAEL POLANCO FLORES
CLAVE: IDC19-PF01

PERITO VALUADOR:

REVISÓ:

CONKAL, YUCATAN A 16 DE ABRIL DE 2019

AREAS TOTALES		SUPERFICIES	NO. CAT.	8725
TERRENO		113,099.89 M2	FINCA	
CONSTRUCCIÓN		00.00	TABLAJE	8725
USO PRIVADO (TERRENO)		73,189.53	COL.	
COMÚN DE TERRENO		39,910.36	LOTE.	17
COMÚN DE CONSTRUCCIÓN		386.25 M2	NIVEL	
CUOTA DE PARTICIPACION	0.36	%	CONDOMINIO	ZENDRA
AREAS DEL DEPARTAMENTO			LOCALIDAD	CONKAL
USO PRIVADO (TERRENO)	259.87	m2.	MUNICIPIO	CONKAL
CONSTRUCCIÓN	00.00	m2.	USO	SOLAR
COMÚN DE TERRENO	141.71	m2.	CLASE	RUSTICO
COMÚN DE CONSTRUCCIÓN	1.37	m2.		
AVALUO CATASTRAL				
TERRENO TOTAL		m2.	\$	
CONSTRUCCION TOTAL		m2.	\$	
VALOR CATASTRAL TOTAL			\$	