

TODA LA INFORMACIÓN CONTENIDA EN ESTOS PLANOS ESTÁ PROTEGIDA POR LA LEY FEDERAL DE DERECHOS DE AUTOR Y LOS TRATADOS INTERNACIONALES EN MATERIA DE DERECHOS DE AUTOR Y DERECHOS CONEXOS SUSCRITOS Y APROVADOS POR MÉXICO, ASÍ COMO LA REPRODUCCIÓN TOTAL O PARCIAL DE LA INFORMACIÓN AQUÍ CONTENIDA CONSTITUYA UNA INFRACTION ESTABLECIDA EN LA LEY FEDERAL DE DERECHOS DE AUTOR Y LOS TRATADOS INTERNACIONALES. POR CONSiguiente EL USUARIO NO AUTORIZADO SE HARÁ ACREEDOR A LAS SANCIONES LEGALES CORRESPONDIENTES.



CUADRO DE ÁREAS

Área de terreno:	138.97m ²
M2 construidos	162.08m ²
m2 pb:	81.14m ²
m2 pa:	80.94m ²
M2 construido(no techado):	38.74m ²
Área verde	16.29m ²
Excavación	13.00m ³

↑ Indica cambio de nivel

NPT-Indica nivel de piso terminado

OBSERVACIONES

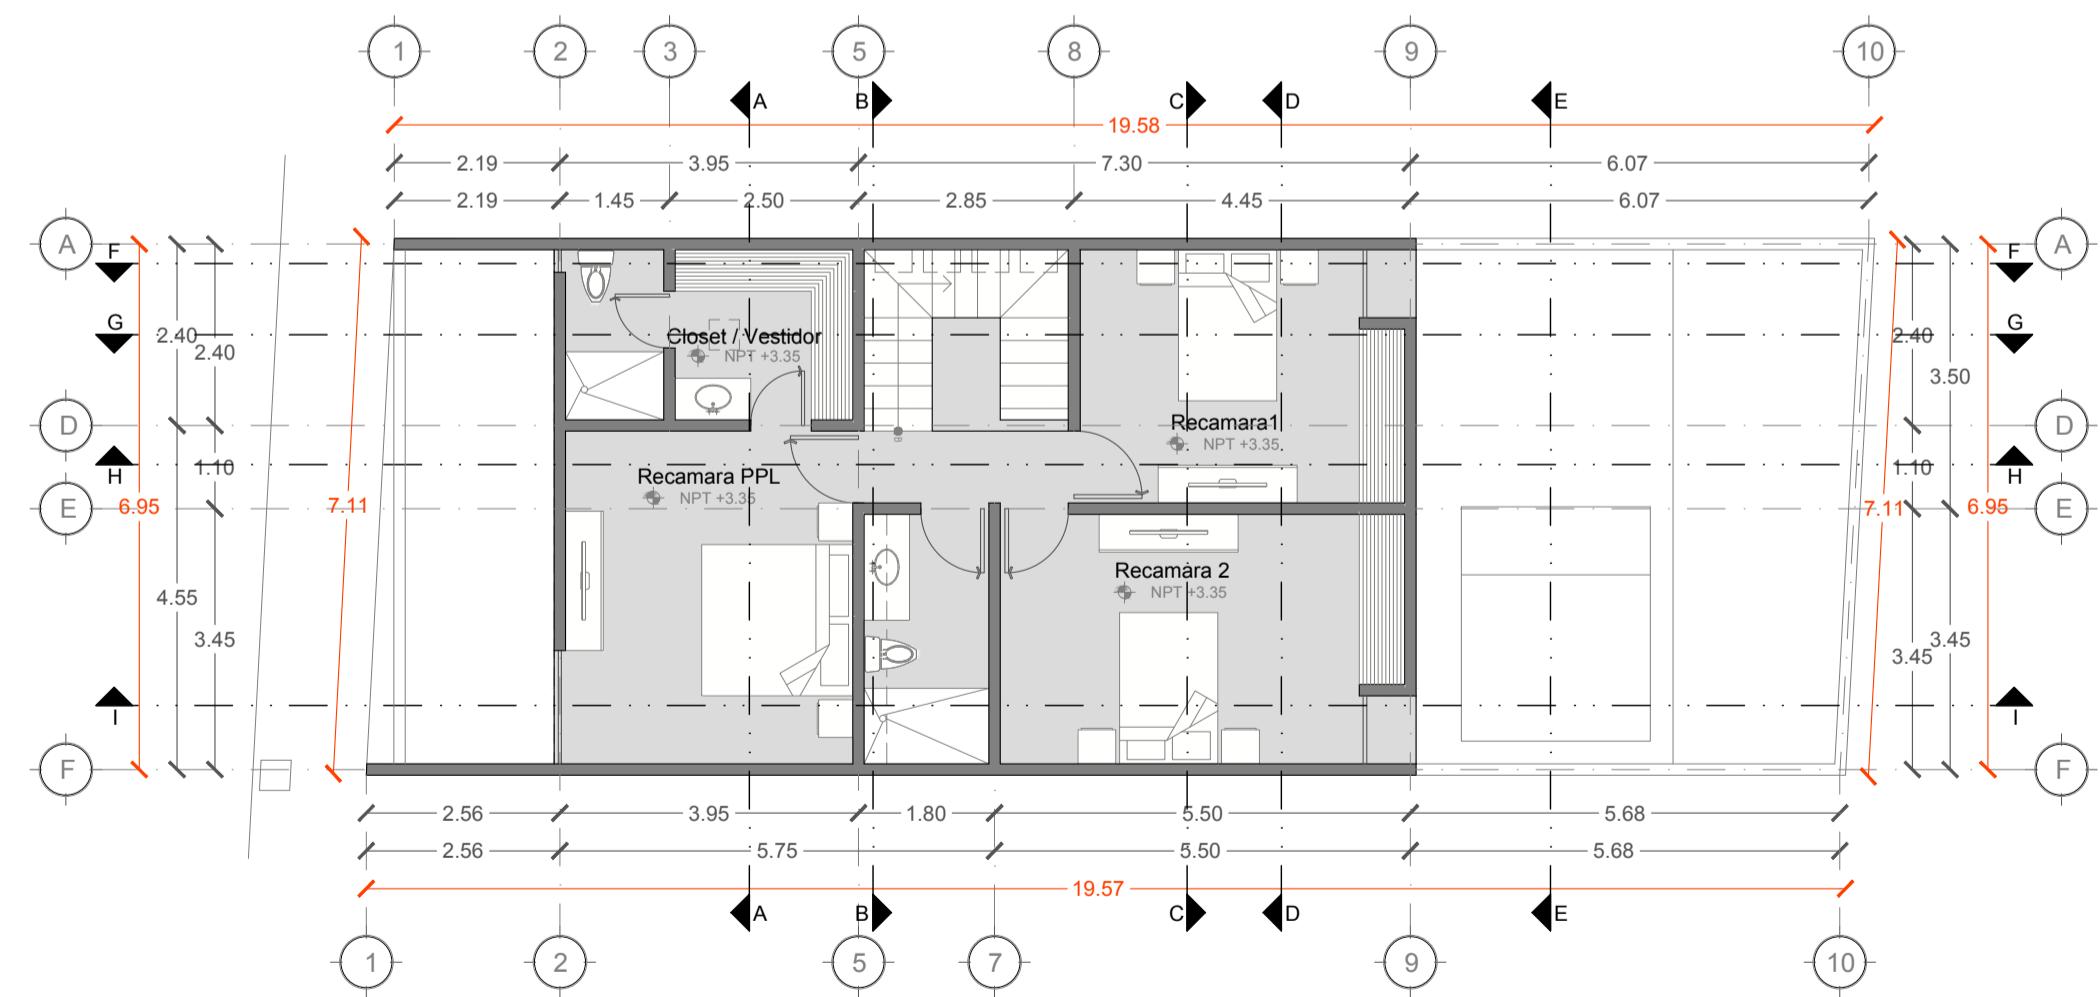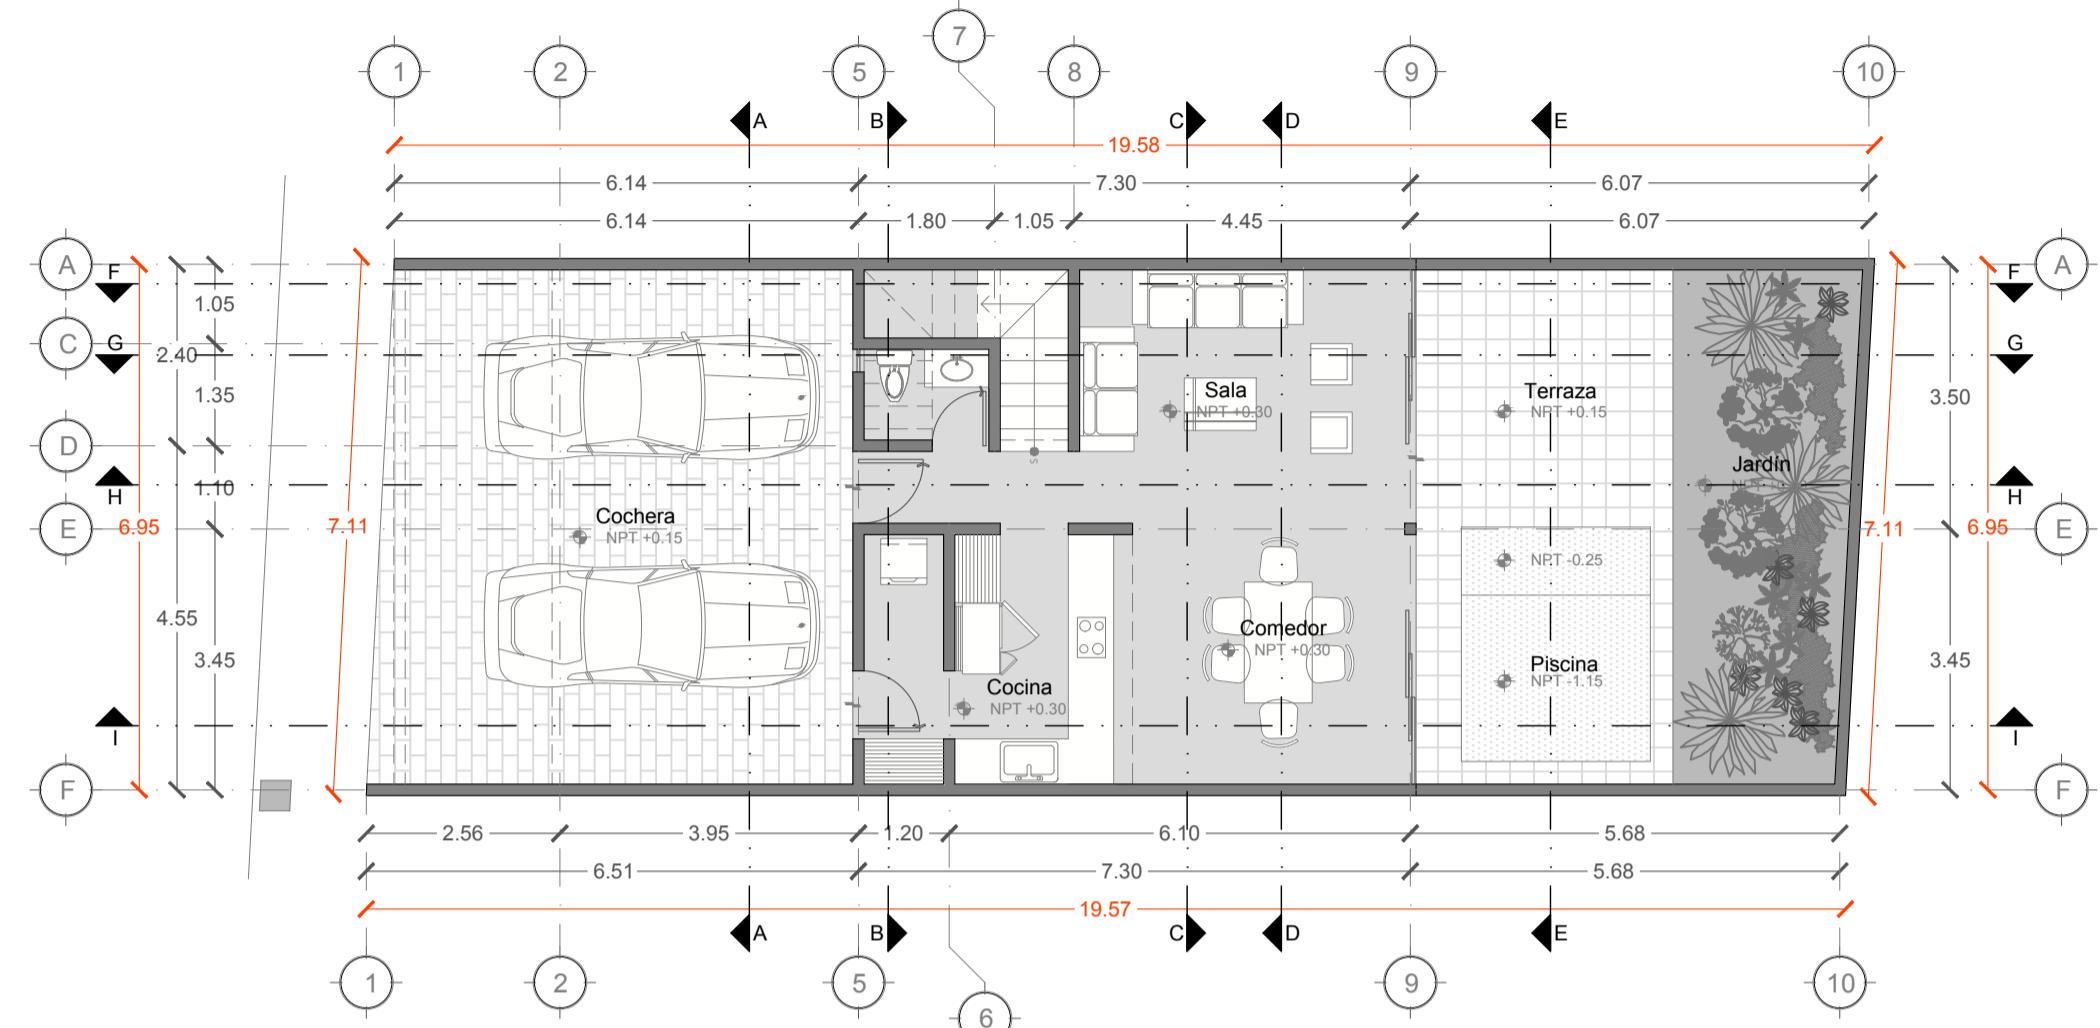

UBICACIÓN:
Calle 8 por 7-B y 9-A, Santa Gertrudis Copo,
Mérida, Yucatán

DISEÑO:
Arq. Fernando Marín Puig
Arq. Carlos Góngora Bolio

PROPIETARIO

Townhouses Norva
Lote Tipo

Plantas arquitectónicas

escala:
1:100
fecha:
08/2019

A1.1

TODO LA INFORMACION CONTENIDA EN ESTOS PLANOS ESTA PROTEGIDA POR LA LEY FEDERAL DE DERECHOS DE AUTOR Y LOS TRATADOS INTERNACIONALES EN MATERIA DE DERECHOS DE AUTOR Y DERECHOS CONEXOS SUSCRITOS Y APROVADOS POR MEXICO, ASI COMO LA REPRODUCCION TOTAL O PARCIAL DE LA INFORMACION AQUI CONTENIDA, CONSTITUIRA UNA INFRACTION ESTABLECIDA EN LA LEY FEDERAL DE DERECHOS DE AUTOR Y LOS TRATADOS INTERNACIONALES. POR CONSIGUIENTE EL USUARIO NO AUTORIZADO SE HARA ACREDOR A LAS SANCIONES LEGALES CORRESPONDIENTES.

CUADRO DE AREAS

Area de terreno:	138.97m ²
M2 construidos	162.08m ²⁺
m2 pb:	81.14m ²
m2 pa:	80.94m ²
M2 construido(no techado):	38.74m ²
Area verde	16.29m ²
Excavación	13.00m ³

 -Indica cambio de nivel
NPT-Indica nivel de piso terminado

OBSERVACIONES


A detailed black and white map of a city area, likely a cadastral or street map. The map shows a dense network of streets forming a grid pattern. A specific location is highlighted with a small black rectangle. Above this rectangle, the text "SANTA GERTRUDIS COPO" is printed in capital letters. The map also features several labels in Spanish, such as "AVENIDA 1 DE MAYO" and "AVENIDA 24 DE MARZO". In the bottom left corner, there is a north arrow pointing upwards.

UBICACIÓN:
Calle 8 por 7-B y 9-A, Santa Gertrudis Copo,
Mérida, Yucatán

DISEÑO:
Arq. Fernando Marin Puig
Arq. Carlos Góngora Bolio

PROPRIETARIO

Planta Azotea
1:100

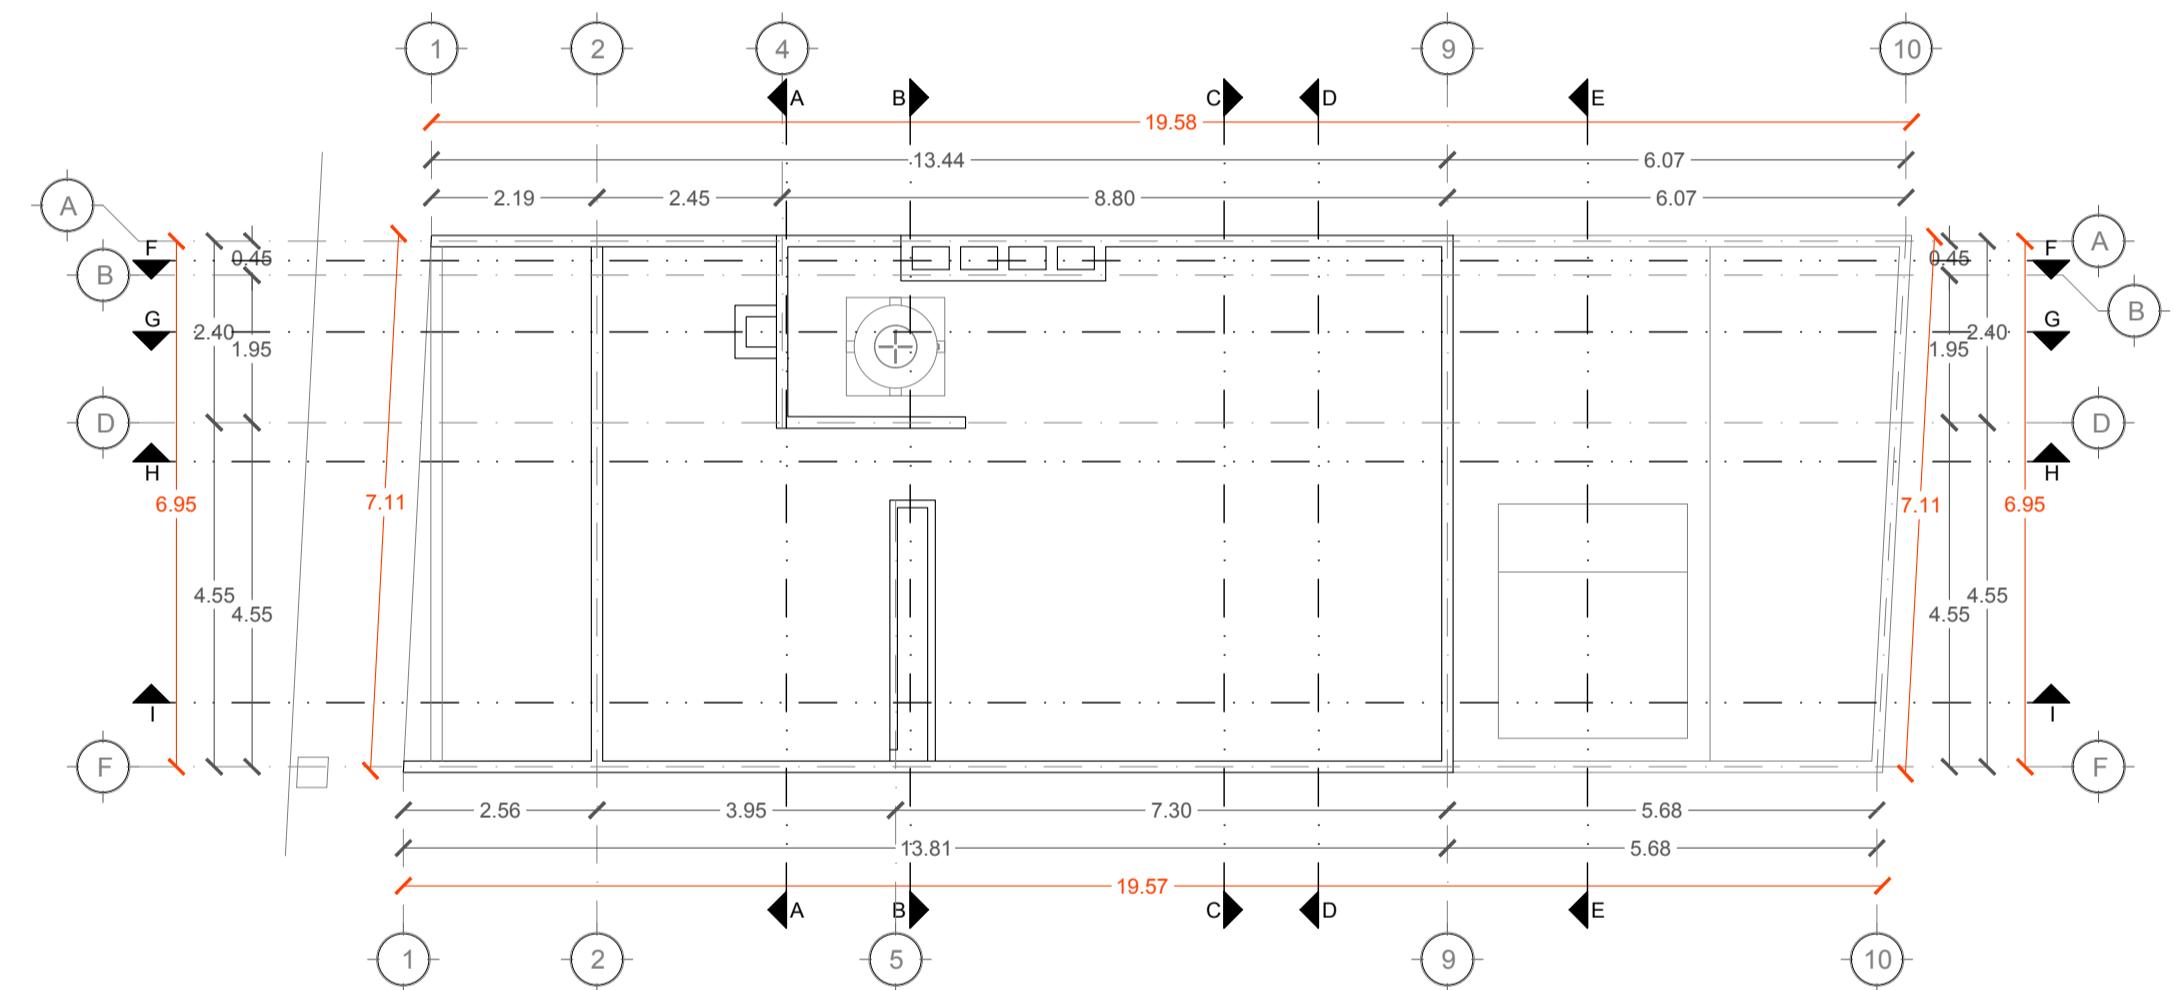

Townhouses Norva

Lote Típo

Plantas arquitectónicas

| escala: |



escala:
1:100
—
fecha:
08/2019

A1.2