


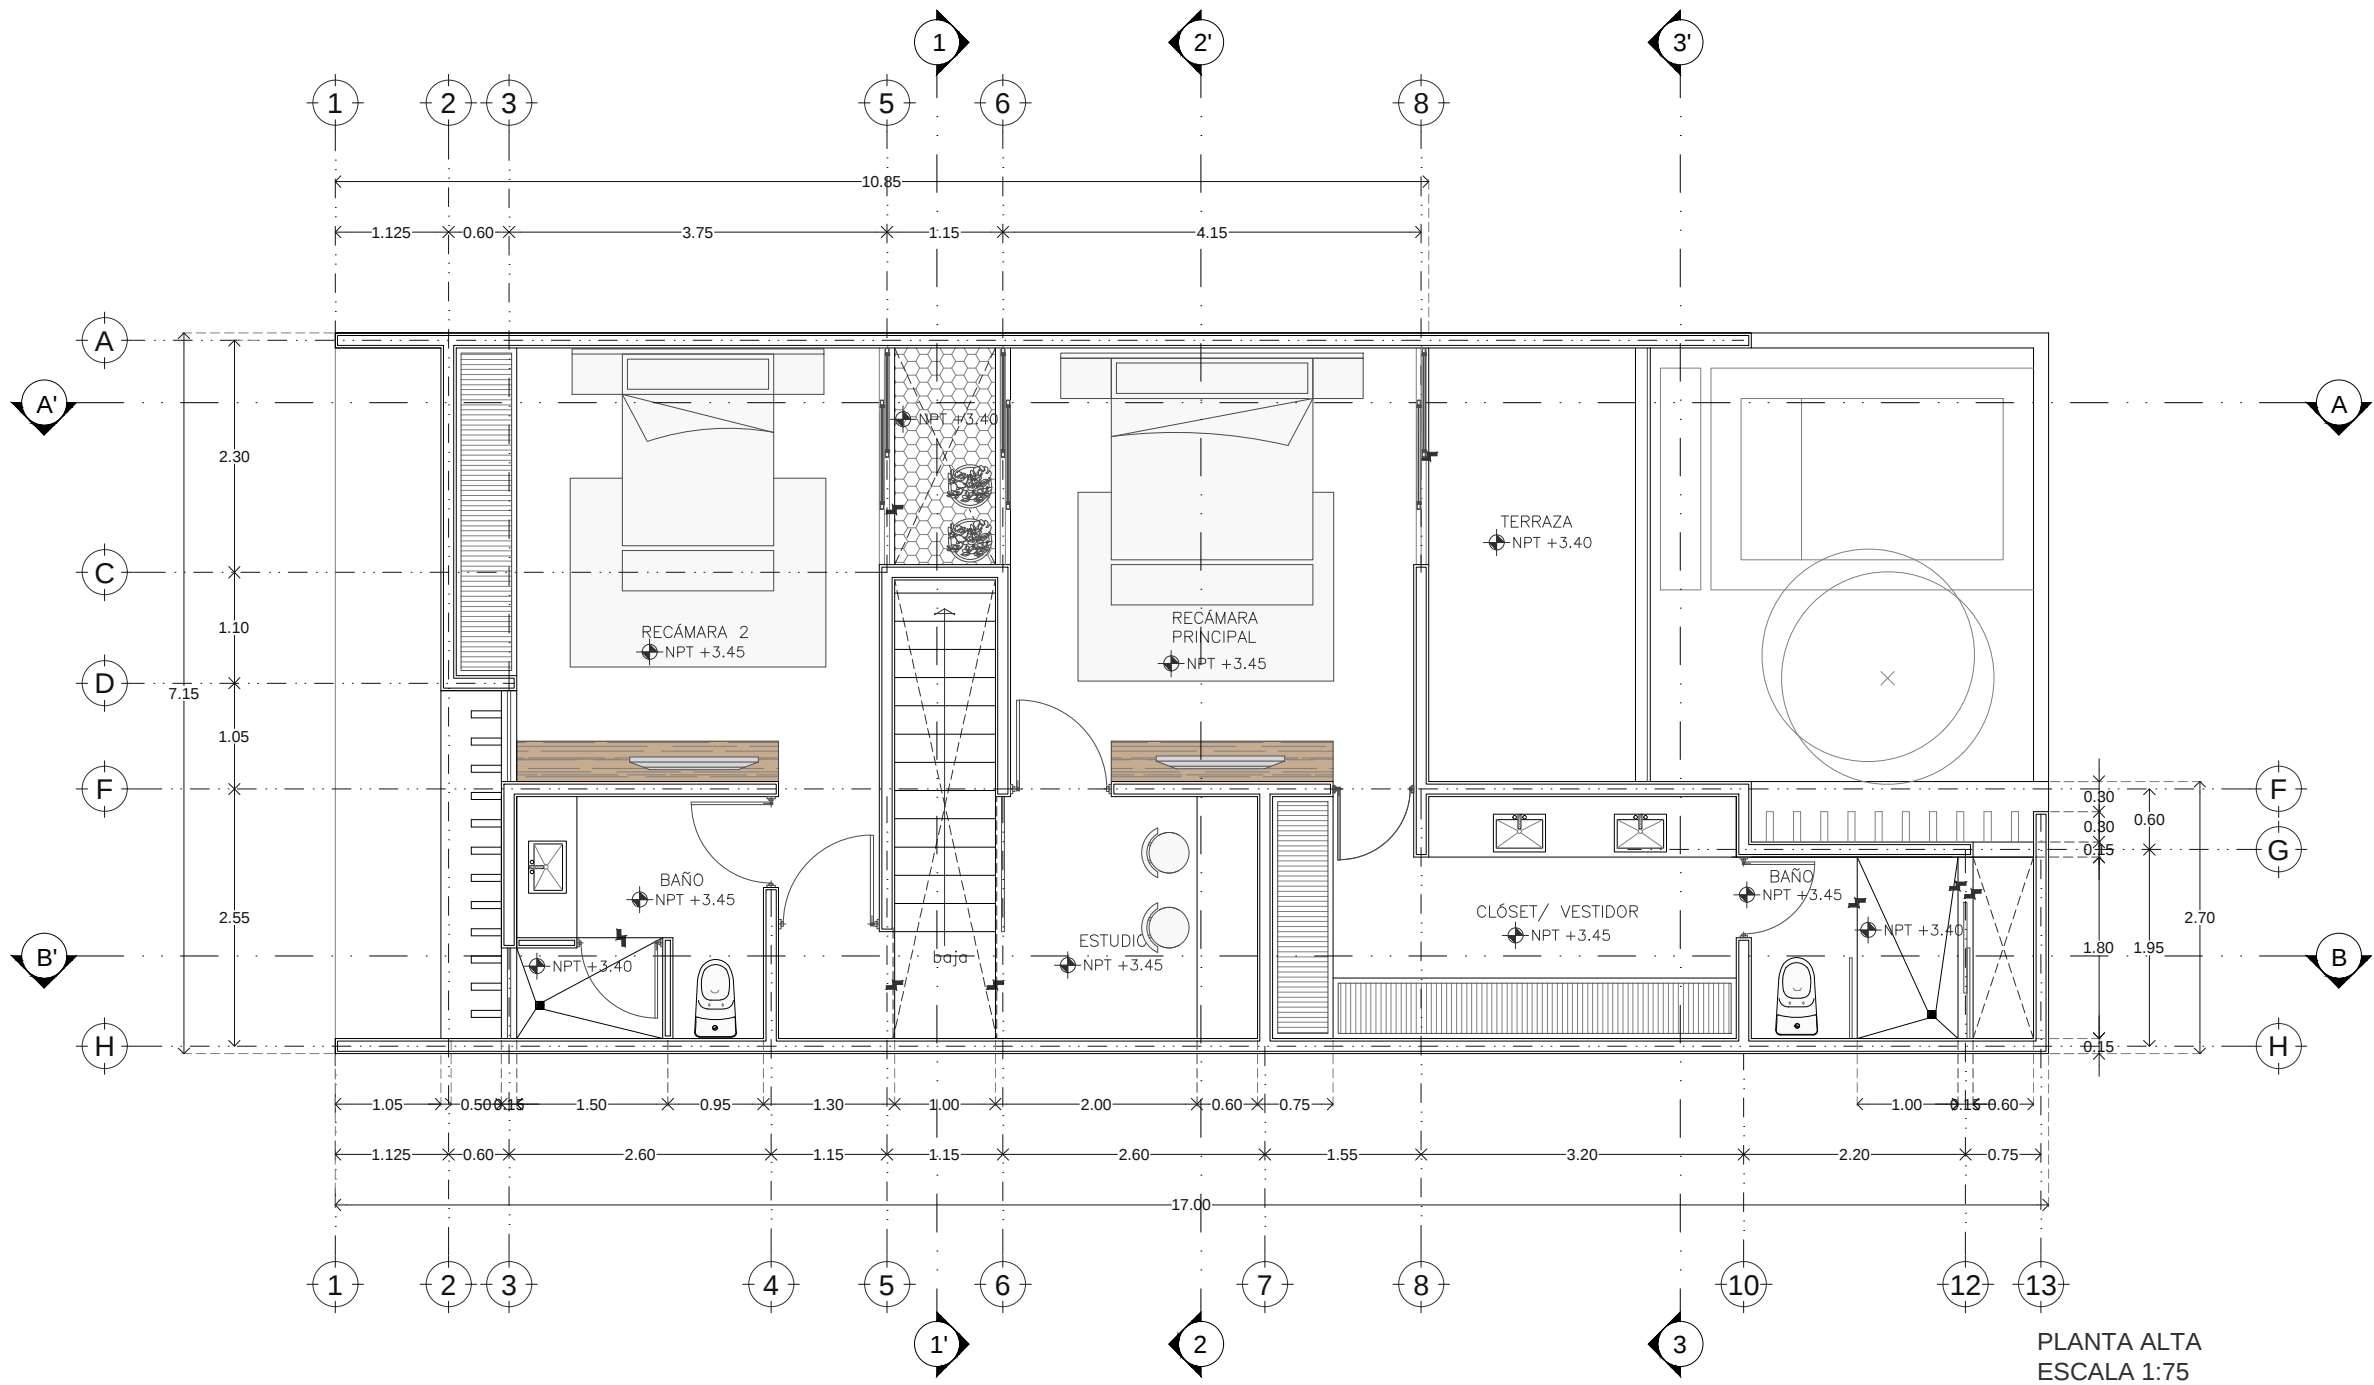

Proyecto	TOWNHOUSES TMZN	
Propietario		
Ubicación	TEMOZÓN, YUCATÁN	
Clave	ARQ-02	
Plano	PLANTA ARQUITECTÓNICA	
Fecha	Escala	Acotación
JUNIO 2019	1:75	Metros

Notas:

ESPACIO	METRAJE
PLANTA BAJA	91.92 m²
PLANTA ALTA	78.87 m²
M² TOTAL	170.79 m²

Diseño

ARQ. Guimar Peniche Sosa
ARQ. Jorge E. Arcila Sosa

Cel. 9991 212560
Cel. 9993 155429

El contenido de este plano y su informacion, unicamente podra ser usado en el proyecto para el cual ha sido proyectado y no podra ser reproducido total o parcialmente por medios mecanicos, electronicos, fotograficos o cualquier otro, sin la previa autorizacion por escrito de EL TALLER / ARQ. + CONST.

El contenido de este material se encuentra protegido conforme a lo dispuesto en el art. 13 fracc. VIII de la ley Federal del Derecho de autor. EL TALLER / ARQ. + CONST. se reserva de conformidad con lo dispuesto en los articulos 18, 19 y 20 de la Ley Federal del Derecho de Autor, la propiedad intelectual, artistica o derecho moral sobre la obra.

Tomar dimensiones y mediciones directas a la escala de este plano, es riesgo unico del contratista, estas deben verificarse en los planos arquitectonicos, y en su caso, en los planos de trazo y en las condiciones propias de la obra. La calidad de los materiales y las especificaciones contenidas en este plano, asi como su procedimiento constructivo, son responsabilidad del constructor.

Arq. Jorge E. Arcila Sosa
Arq. Guimar Peniche Sosa
ettalleroutsourcing@gmail.com