

DEPTO.

3


DEPARTAMENTO - 42.24 M²

TERRAZA - 3.81 M²

TOTAL 46.07 M²



ACENTO PLAYA

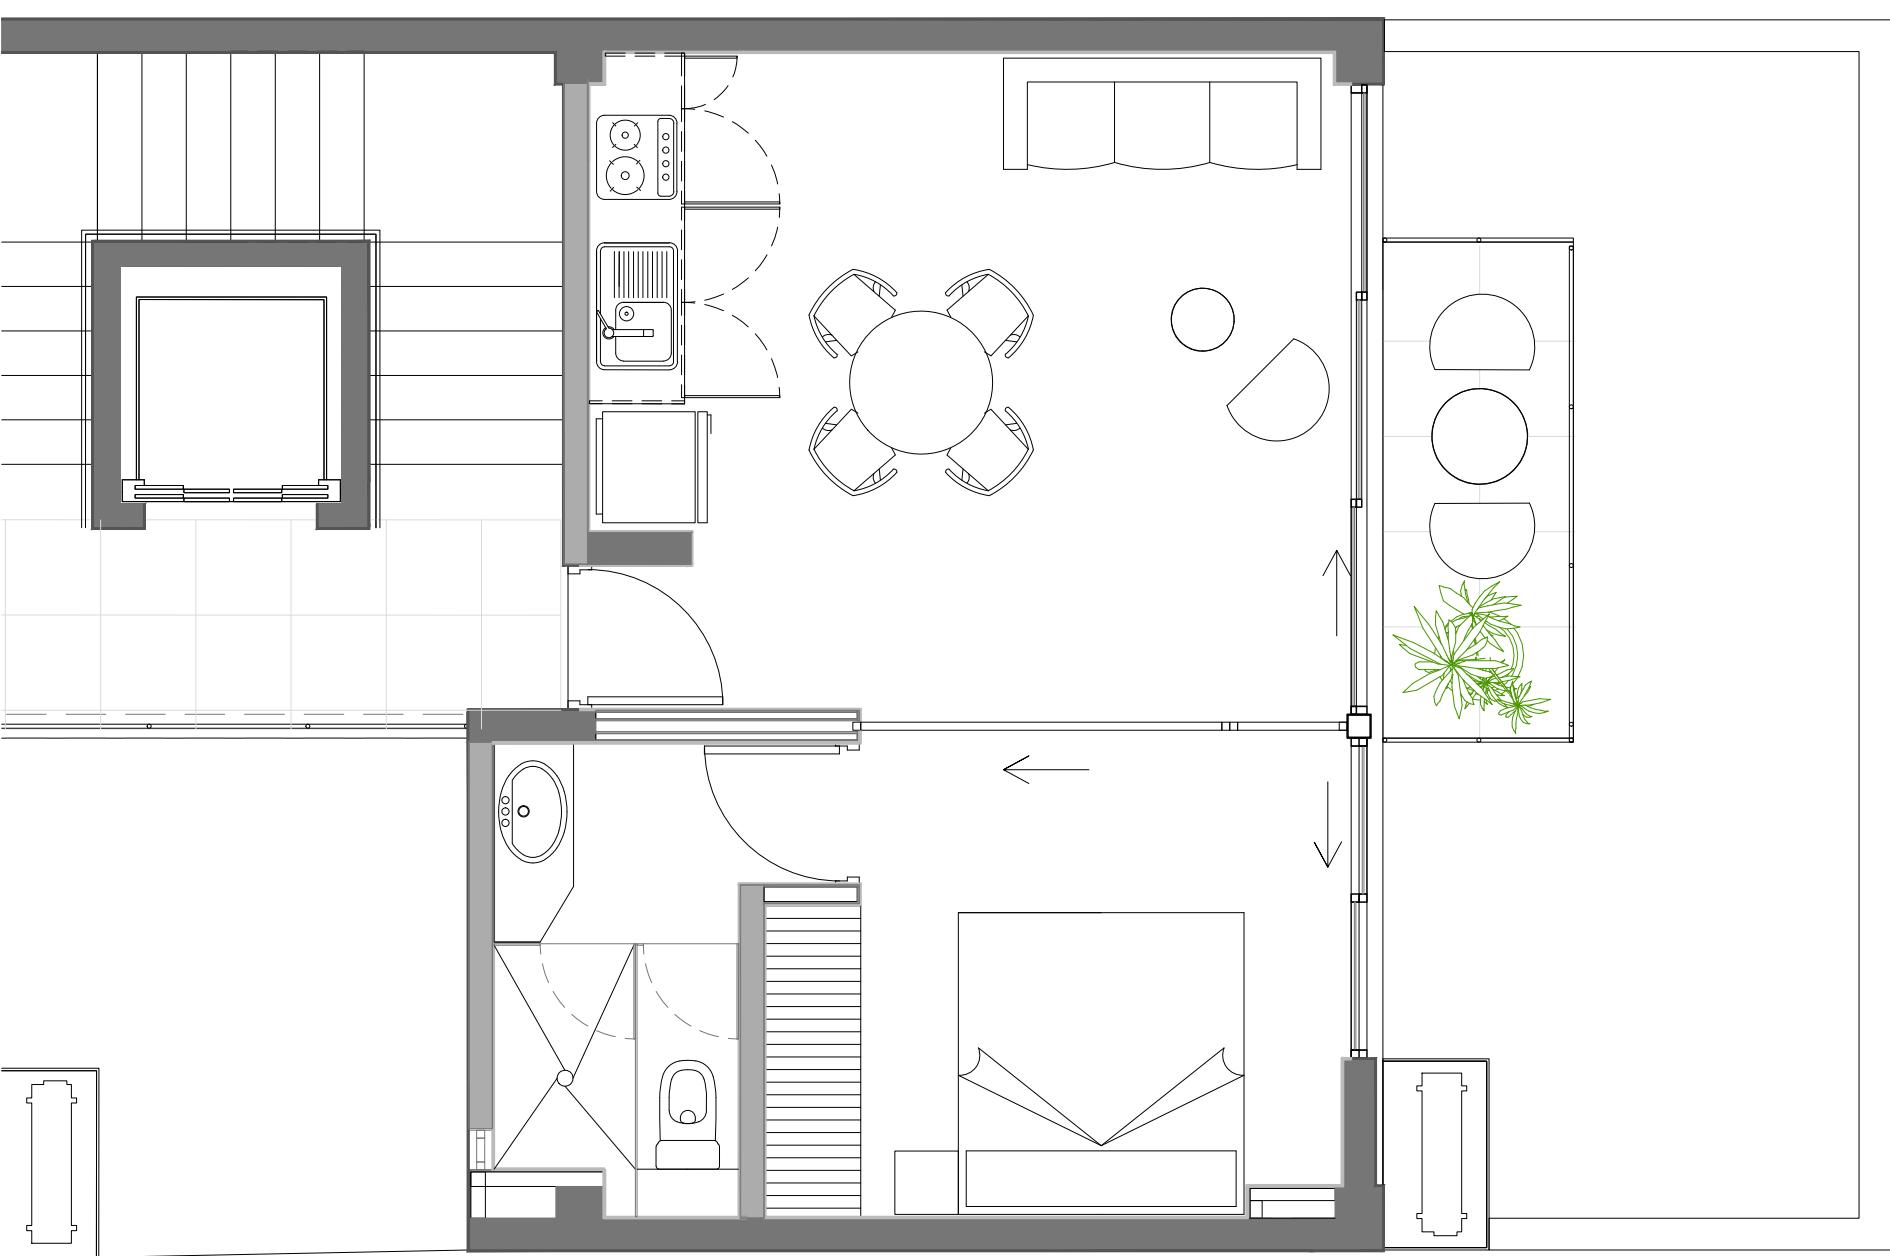

SALA

Sala
(sofa-cama, banco y mesa de centro)
Smart Tv Full HD 42"
Set de decoración
Abanico de techo

COCINA

Cocina integral
(incluye parrilla eléctrica y campana extractora)
Barra desayunador
Bancos de ratán
Refrigerador
Microondas
Cafetera y tostador

DORMITORIO

Base y colchón Queen
Buroes
Set decorativo
Abanico de Techo
Juego de blancos

BAÑOS

Mueble de baño
Espejo
Accesorios de baño
Calentador de Agua

TERRAZA

Mesa
Dos sillas