


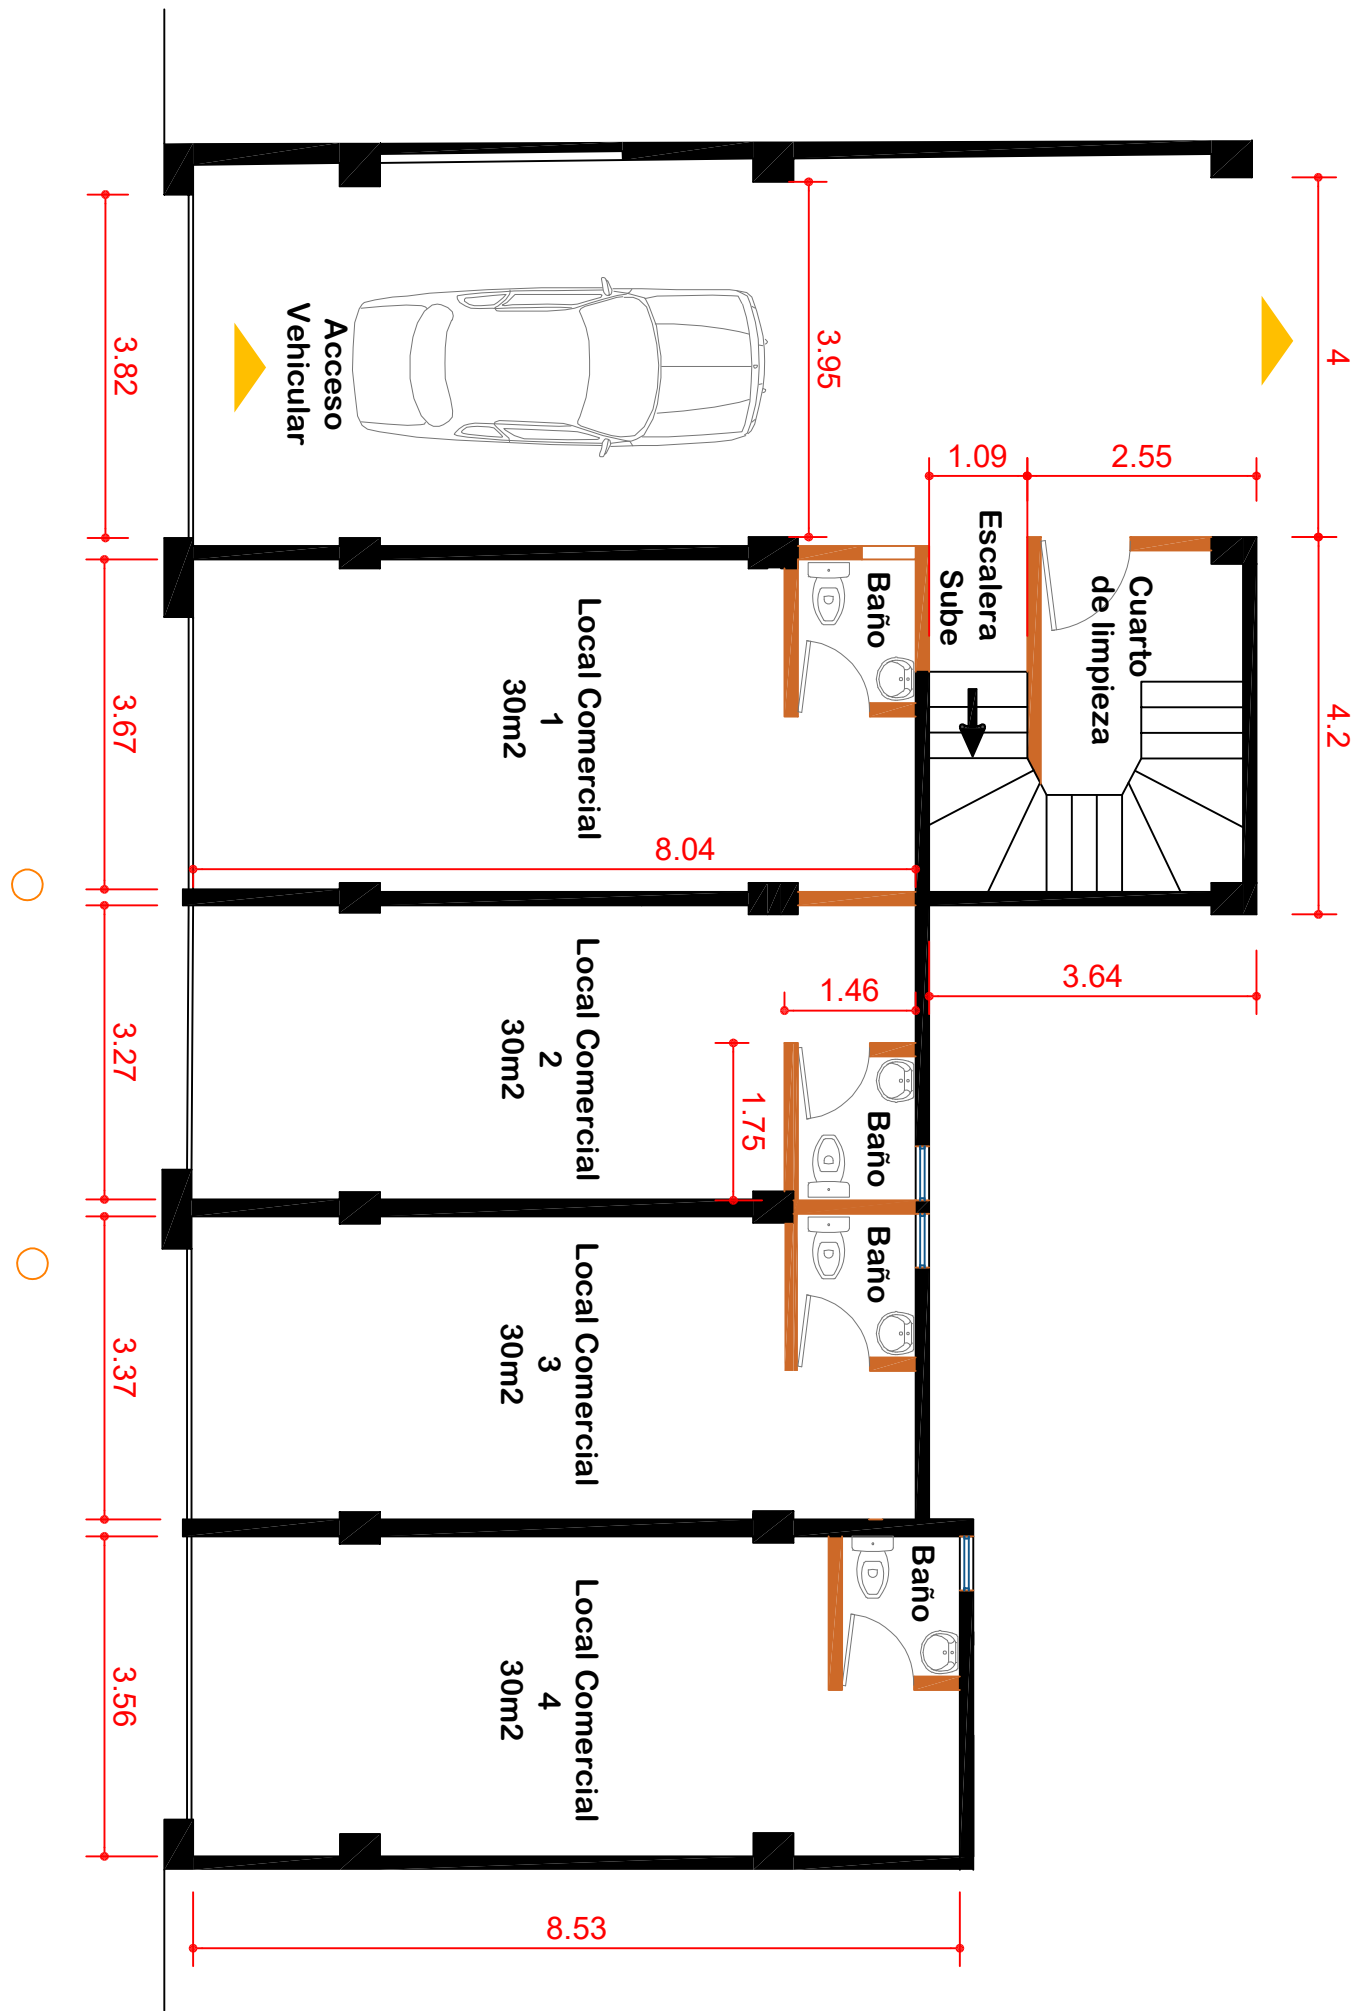

AV. FELIPE PESCADOR

Arquitectónico Planta Baja

Accesos locales comerciales