

DEPTO.


6

DEPARTAMENTO - 67.80 M²

TERRAZA - 8.07 M²

TOTAL 75.87 M²

A C E N T O P L A Y A

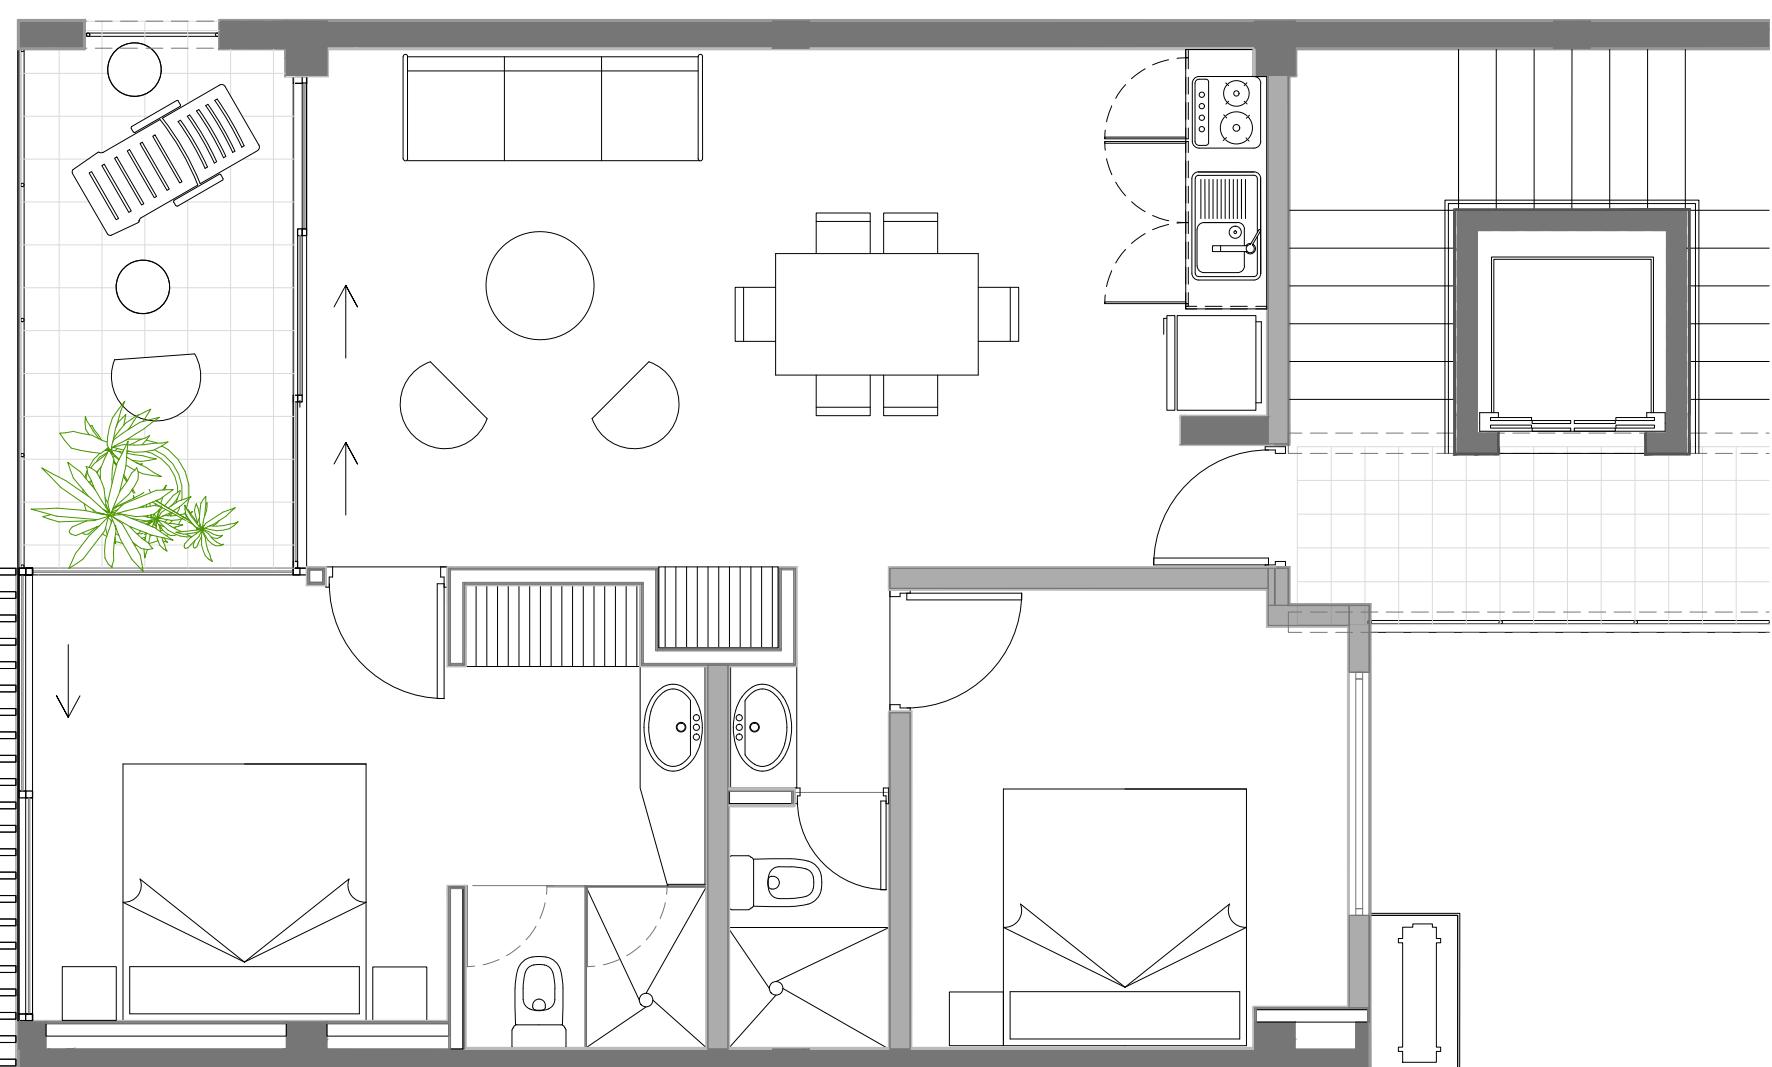

SALA

Sala:
(sofa-cama, banco y mesa de centro)
Smart Tv Full HD 42"
Set de decoración
Abanico de techo

COCINA

Cocina integral:
(incluye parrilla eléctrica y campana extractora)
Mesa Desayunador
Sillas
Refrigerador
Microondas
Cafetera y tostador

DORMITORIO

Base y colchón Queen
Buroes
Set decorativo
Abanico de Techo
Silla ratan (recamara principal)
Juego de blancos

BAÑOS

Mueble de baño
Espejo
Accesorios de baño
Calentador de Agua

TERRAZA

Mesa
Dos sillas

