

DEPTO.


5

DEPARTAMENTO - 42.24 M<sup>2</sup>

TERRAZA - 7.03 M<sup>2</sup>

TOTAL 49.27 M<sup>2</sup>

A C E N T O P L A Y A

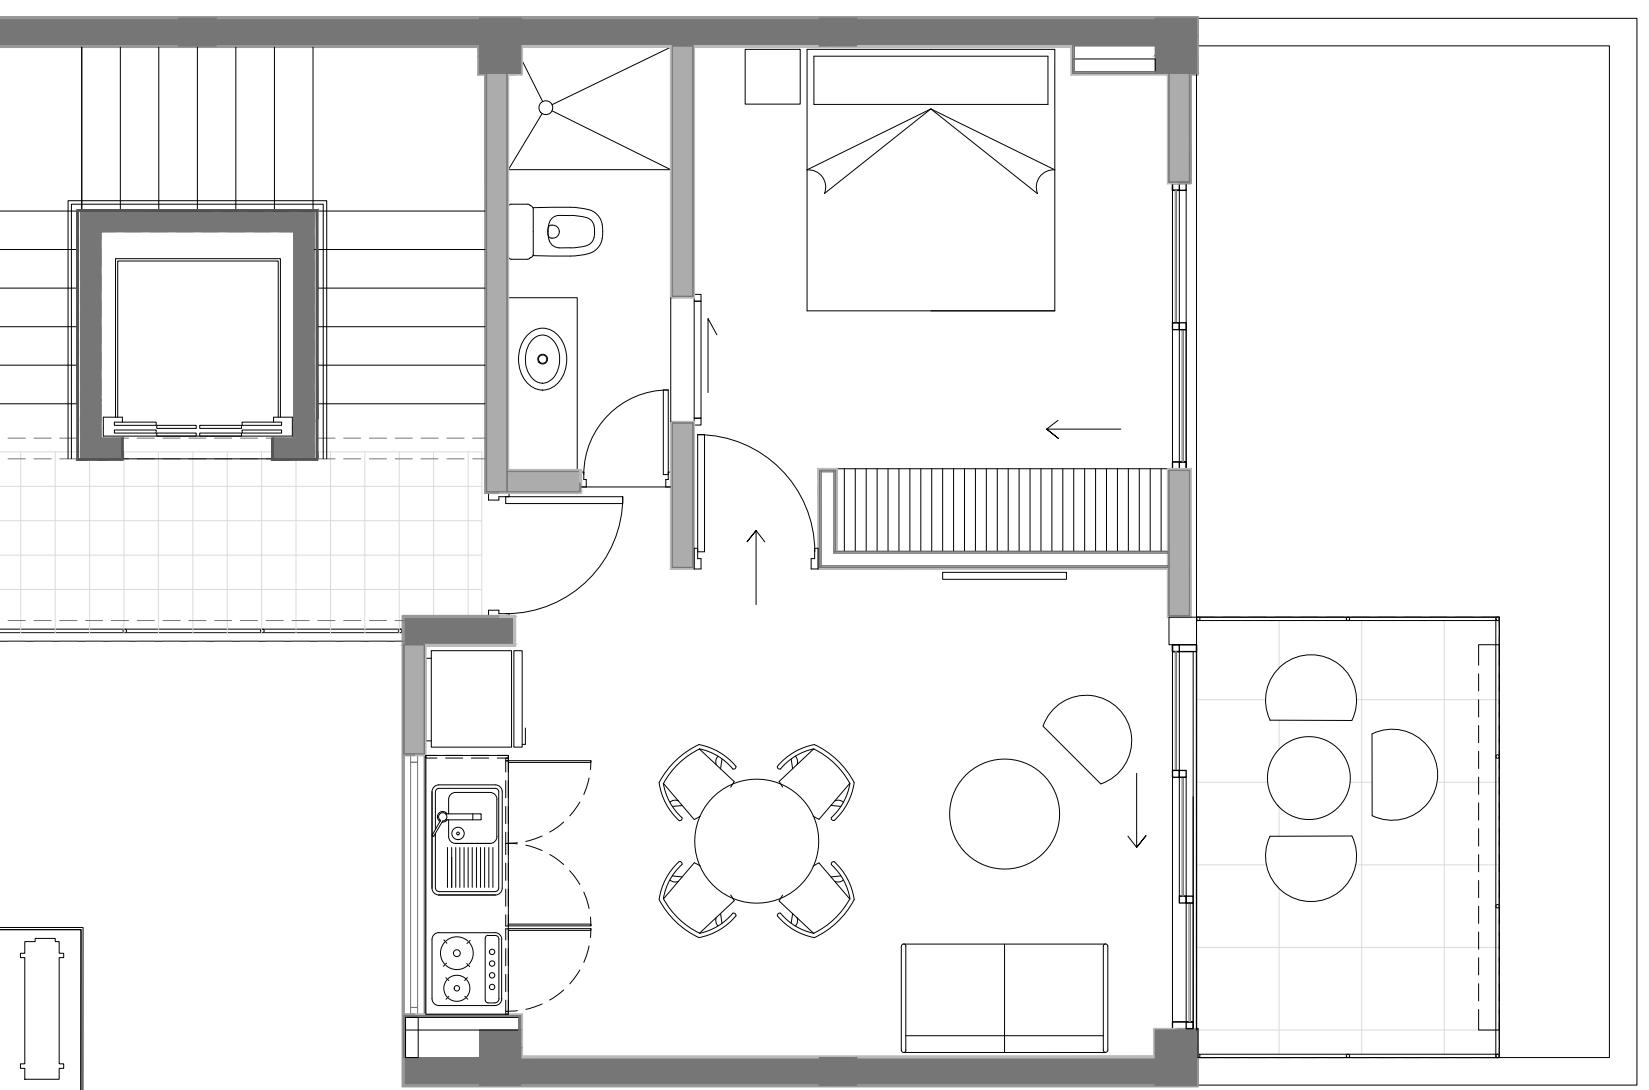

SALA:  
(sofa-cama, banco y mesa de centro)  
Smart Tv Full HD 42"  
Set de decoración  
Abanico de techo

COCINA:  
Cocina integral:  
(incluye parrilla eléctrica y campana extractora)  
Mesa Desayunador  
Sillas  
Refrigerador  
Microondas  
Cafetera y tostador

DORMITORIO:  
Base y colchón Queen  
Buroes  
Set decorativo  
Abanico de Techo  
Juego de blancos

BAÑOS:  
Mueble de baño  
Espejo  
Accesorios de baño  
Calentador de Agua

TERRAZA:  
Mesa  
Dos sillas