


ETAPAS DE DESARROLLO PROYECTO "PUNTA GOLETA"

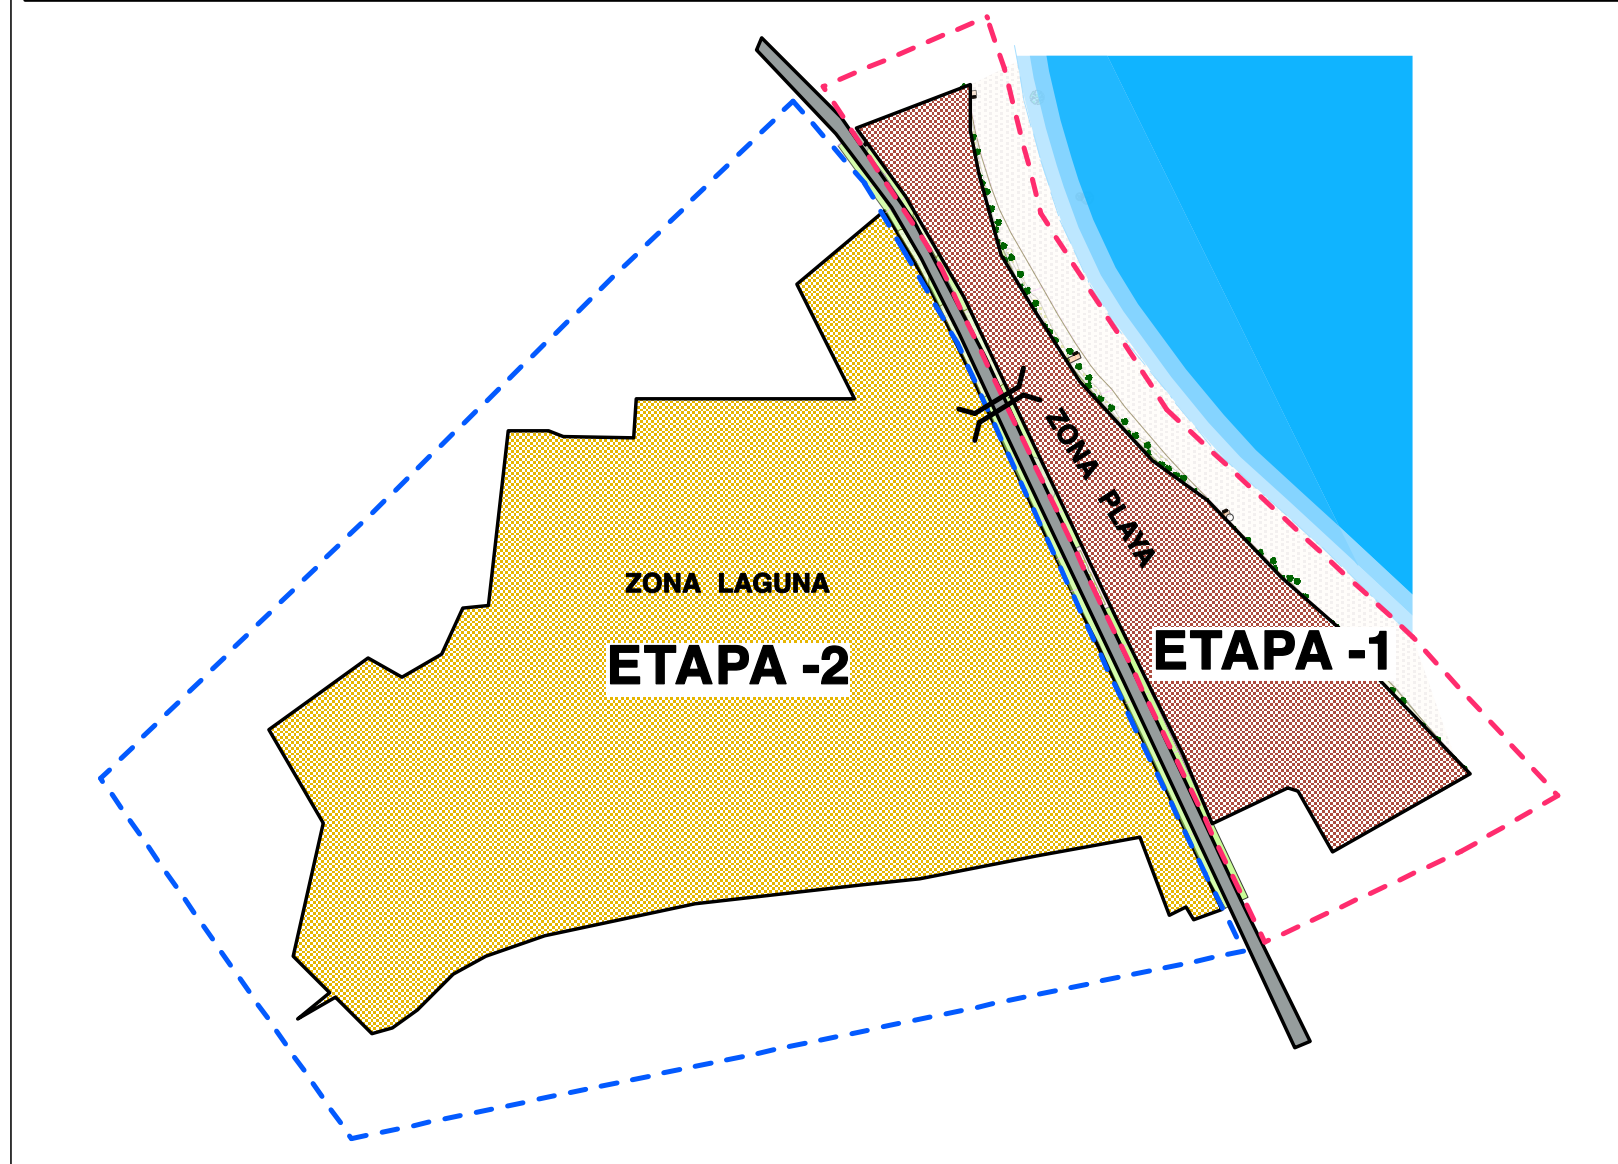

ZONA "LAGUNA"

PROYECTO LAGUNA VILLAGE
460 HABITACIONES
122 SOLARES
13 SECTORES O BLOQUES
A,B,C,D,E,F,G,H,J,K,L,M,N.
4 TIPOLOGIAS DE VILLAS
A,B,C y D

SECTOR - A

Lote A-01, 799.00mt². 4 Dormts. 2 Niveles
Lote A-02, 688.00mt². 4 Dormts. 2 Niveles
Lote A-03, 711.00mt². 4 Dormts. 2 Niveles
Lote A-04, 554.00mt². 4 Dormts. 2 Niveles
Lote A-05, 563.00mt². 4 Dormts. 2 Niveles
Lote A-06, 550.00mt². 4 Dormts. 2 Niveles
Lote A-07, 621.00mt². 4 Dormts. 2 Niveles

SECTOR - B

Lote B-01, 737.00mt². 4 Dormts. 2 Niveles
Lote B-02, 750.00mt². 4 Dormts. 2 Niveles
Lote B-03, 655.00mt². 4 Dormts. 2 Niveles
Lote B-04, 644.00mt². 4 Dormts. 2 Niveles
Lote B-05, 669.00mt². 4 Dormts. 2 Niveles
Lote B-06, 648.00mt². 4 Dormts. 2 Niveles
Lote B-07, 658.00mt². 4 Dormts. 2 Niveles
Lote B-08, 640.00mt². 4 Dormts. 2 Niveles
Lote B-09, 603.00mt². 4 Dormts. 2 Niveles
Lote B-10, 612.00mt². 4 Dormts. 2 Niveles

SECTOR - C

Lote C-01, 620.00mt². 3 Dormts. 2 Niveles
Lote C-02, 614.00mt². 4 Dormts. 2 Niveles
Lote C-03, 560.00mt². 4 Dormts. 2 Niveles
Lote C-04, 490.00mt². 3 Dormts. 2 Niveles

SECTOR - D

Lote D-01, 411.00mt². 3 Dormts. 2 Niveles
Lote D-02, 425.00mt². 3 Dormts. 2 Niveles
Lote D-03, 439.00mt². 4 Dormts. 2 Niveles
Lote D-04, 453.00mt². 4 Dormts. 2 Niveles
Lote D-05, 466.00mt². 3 Dormts. 2 Niveles
Lote D-06, 475.00mt². 3 Dormts. 2 Niveles

SECTOR - E

Lote E-01, 640.00mt². 4 Dormts. 2 Niveles
Lote E-02, 638.00mt². 4 Dormts. 2 Niveles
Lote E-03, 671.00mt². 4 Dormts. 2 Niveles
Lote E-04, 722.00mt². 4 Dormts. 2 Niveles
Lote E-05, 644.00mt². 4 Dormts. 2 Niveles
Lote E-06, 668.00mt². 4 Dormts. 2 Niveles
Lote E-07, 638.00mt². 4 Dormts. 2 Niveles
Lote E-08, 614.00mt². 4 Dormts. 2 Niveles

SECTOR - H

Lote H-01, 745.00mt². 4 Dormts. 2 Niveles
Lote H-02, 480.00mt². 3 Dormts. 2 Niveles
Lote H-03, 464.00mt². 3 Dormts. 2 Niveles
Lote H-04, 445.00mt². 3 Dormts. 2 Niveles
Lote H-05, 456.00mt². 3 Dormts. 2 Niveles
Lote H-06, 449.00mt². 3 Dormts. 2 Niveles
Lote H-07, 465.00mt². 3 Dormts. 2 Niveles

SECTOR - F

Lote F-01, 565.00mt². 4 Dormts. 2 Niveles
Lote F-02, 517.00mt². 4 Dormts. 2 Niveles
Lote F-03, 617.00mt². 4 Dormts. 2 Niveles
Lote F-04, 651.00mt². 4 Dormts. 2 Niveles
Lote F-05, 632.00mt². 4 Dormts. 2 Niveles
Lote F-06, 625.00mt². 4 Dormts. 2 Niveles
Lote F-07, 614.00mt². 4 Dormts. 2 Niveles
Lote F-08, 618.00mt². 4 Dormts. 2 Niveles
Lote F-09, 477.00mt². 4 Dormts. 2 Niveles
Lote F-10, 565.00mt². 4 Dormts. 2 Niveles

SECTOR - G

Lote G-01, 593.00mt². 4 Dormts. 2 Niveles
Lote G-02, 564.00mt². 4 Dormts. 2 Niveles
Lote G-03, 570.00mt². 4 Dormts. 2 Niveles
Lote G-04, 578.00mt². 4 Dormts. 2 Niveles
Lote G-05, 582.00mt². 4 Dormts. 2 Niveles
Lote G-06, 741.00mt². 4 Dormts. 2 Niveles

PROYECTO EL CHOCO 1-2-3 (PROPUESTO)

4 NIVELES PROPUESTOS
128 HABITACIONES
EL CHOCO - 1
24 APTOS.
48 HABITACIONES
EL CHOCO - 2
24 APTOS.
48 HABITACIONES
EL CHOCO - 3
16 APTOS.
32 HABITACIONES
71 ESTACIONAMIENTOS
PISCINA,DECK Y JACUZZI COMUN

SECTOR - J

Lote J-01, 687.00mt². 4 Dormts. 2 Niveles
Lote J-02, 602.45mt². 4 Dormts. 2 Niveles
Lote J-03, 602.84mt². 4 Dormts. 2 Niveles
Lote J-04, 624.57mt². 4 Dormts. 2 Niveles
Lote J-05, 627.35mt². 4 Dormts. 2 Niveles
Lote J-06, 704.93mt². 4 Dormts. 2 Niveles
Lote J-07, 699.55mt². 4 Dormts. 2 Niveles
Lote J-08, 644.62mt². 4 Dormts. 2 Niveles
Lote J-09, 607.21mt². 4 Dormts. 2 Niveles
Lote J-10, 625.49mt². 4 Dormts. 2 Niveles

SECTOR - K

Lote K-01, 605.27mt². 4 Dormts. 2 Niveles
Lote K-02, 567.60mt². 4 Dormts. 2 Niveles
Lote K-03, 546.05mt². 4 Dormts. 2 Niveles
Lote K-04, 548.20mt². 4 Dormts. 2 Niveles
Lote K-05, 564.99mt². 4 Dormts. 2 Niveles
Lote K-06, 654.63mt². 4 Dormts. 2 Niveles
Lote K-07, 631.09mt². 4 Dormts. 2 Niveles
Lote K-08, 580.71mt². 4 Dormts. 2 Niveles
Lote K-09, 526.40mt². 4 Dormts. 2 Niveles
Lote K-10, 554.70mt². 4 Dormts. 2 Niveles
Lote K-11, 567.06mt². 4 Dormts. 2 Niveles
Lote K-12, 617.80mt². 4 Dormts. 2 Niveles

SECTOR - L

Lote L-01, 589.58mt². 3 Dormts. 2 Niveles
Lote L-02, 570.58mt². 3 Dormts. 2 Niveles
Lote L-03, 570.94mt². 3 Dormts. 2 Niveles
Lote L-04, 578.30mt². 3 Dormts. 2 Niveles
Lote L-05, 598.05mt². 3 Dormts. 2 Niveles
Lote L-06, 594.39mt². 3 Dormts. 2 Niveles
Lote L-07, 569.24mt². 3 Dormts. 2 Niveles
Lote L-08, 565.58mt². 3 Dormts. 2 Niveles
Lote L-09, 560.27mt². 3 Dormts. 2 Niveles
Lote L-10, 552.61mt². 3 Dormts. 2 Niveles
Lote L-11, 560.65mt². 3 Dormts. 2 Niveles
Lote L-12, 560.12mt². 3 Dormts. 2 Niveles
Lote L-13, 552.44mt². 3 Dormts. 2 Niveles
Lote L-14, 562.81mt². 3 Dormts. 2 Niveles
Lote L-15, 533.99mt². 3 Dormts. 2 Niveles
Lote L-16, 525.19mt². 3 Dormts. 2 Niveles
Lote L-17, 496.18mt². 3 Dormts. 2 Niveles
Lote L-18, 493.09mt². 3 Dormts. 2 Niveles

SECTOR - N

Lote N-01, 760.19mt². 4 Dormts. 2 Niveles
Lote N-02, 619.81mt². 4 Dormts. 2 Niveles
Lote N-03, 604.69mt². 4 Dormts. 2 Niveles
Lote N-04, 583.17mt². 4 Dormts. 2 Niveles
Lote N-05, 631.17mt². 4 Dormts. 2 Niveles
Lote N-06, 603.66mt². 4 Dormts. 2 Niveles
Lote N-07, 612.92mt². 4 Dormts. 2 Niveles
Lote N-08, 687.39mt². 4 Dormts. 2 Niveles

SECTOR - M

Lote M-01, 698.19mt². 4 Dormts. 2 Niveles
Lote M-02, 582.64mt². 4 Dormts. 2 Niveles
Lote M-03, 565.33mt². 4 Dormts. 2 Niveles
Lote M-04, 628.28mt². 4 Dormts. 2 Niveles
Lote M-05, 571.85mt². 4 Dormts. 2 Niveles
Lote M-06, 579.46mt². 4 Dormts. 2 Niveles
Lote M-07, 577.88mt². 4 Dormts. 2 Niveles
Lote M-08, 629.62mt². 4 Dormts. 2 Niveles
Lote M-09, 688.06mt². 4 Dormts. 2 Niveles
Lote M-10, 557.14mt². 4 Dormts. 2 Niveles
Lote M-11, 569.81mt². 4 Dormts. 2 Niveles
Lote M-12, 561.88mt². 4 Dormts. 2 Niveles
Lote M-13, 580.83mt². 4 Dormts. 2 Niveles
Lote M-14, 564.27mt². 4 Dormts. 2 Niveles
Lote M-15, 554.94mt². 4 Dormts. 2 Niveles
Lote M-16, 648.12mt². 4 Dormts. 2 Niveles

NOTA:

PROYECTO SEAWINDS A-B y C
EDIFICACIONES EXISTENTES APROBADOS Y CONSTRUIDOS PREVIAMENTE

ZONA "PLAYA"

PROYECTO POINT BRAEAK
AIR - 1
AIR - 2
SEAWINDS A-B-C
SEAWINDS D-E

PROYECTO POINT BRAEAK
4 NIVELES PROPUESTOS
84 HABITACIONES
24 APTOS. DE 3 HABITACIONES
12 APTOS. DE 1 HABITACION
37 ESTACIONAMIENTOS

CLUB DE PLAYA

PROYECTO APTOS. THE KITE 4
4 NIVELES PROPUESTOS
16 APARTAMENTOS
40 HABITACIONES
22 ESTACIONAMIENTOS

PUENTE PEATONAL

PROYECTO AIR - 1
4 NIVELES PROPUESTOS
72 HABITACIONES
36 APTOS. DE 2 HABITACIONES
40 ESTACIONAMIENTOS

PROYECTO AIR - 2
4 NIVELES PROPUESTOS
123 HABITACIONES
22 APTOS. DE 3 HABITACIONES
27 APTOS. DE 2 HABITACIONES
41 ESTACIONAMIENTOS

PROYECTO SEAWINDS - D - E (PROPUESTO)
4 NIVELES PROPUESTOS
135 HABITACIONES
26 APTOS. DE 3 HABITACIONES
27 APTOS. DE 2 HABITACIONES
3 APTOS. DE 1 HABITACIONES
74 ESTACIONAMIENTOS

PROYECTO SEAWINDS - A - B - C (CONSTRUIDOS)

4 NIVELES
83 HABITACIONES
10 APTOS. DE 3 HABITACIONES
15 APTOS. DE 2 HABITACIONES
23 APTOS. DE 1 HABITACIONES
65 ESTACIONAMIENTOS

PROYECTO APTOS. LAGUNA VILLAGE (PROPUESTO)

4 NIVELES PROPUESTOS
48 APARTAMENTOS
168 HABITACIONES
62 ESTACIONAMIENTOS

RNC 1-30-59920-3

ARCOPLAN SRL
Registro Mercantil 0814150

Vento Mare S.A.

Cabarete Vento Mare S.A.
promotor

Cabarete Vento Mare S.A.
propietario

Proyecto
Punta Goleta
Cabarete
República Dominicana

Promotor
Cabarete Vento Mare S.A.

Propietario
Cabarete Vento Mare S.A.

propietario

Firma:

AP
ARCOPLAN

José Amado Soler esq. Agustín Lara
Apto. 401 Edif. Adolfo Iero.
Santo Domingo, D.N. República Dominicana
Tel. 809-540-9560

Diseño: Arq. Carlos Jorge

Código: 3459

Firma:

Dibujado Por: Arq. Raul Rojas

Revisado Por: C. Jorge

Archivo:

Fecha: 16-11-2012

Fecha Mod.

Plano

5.2 PG MASTERPLAN
DD-16-11-12

No.

A-002.00