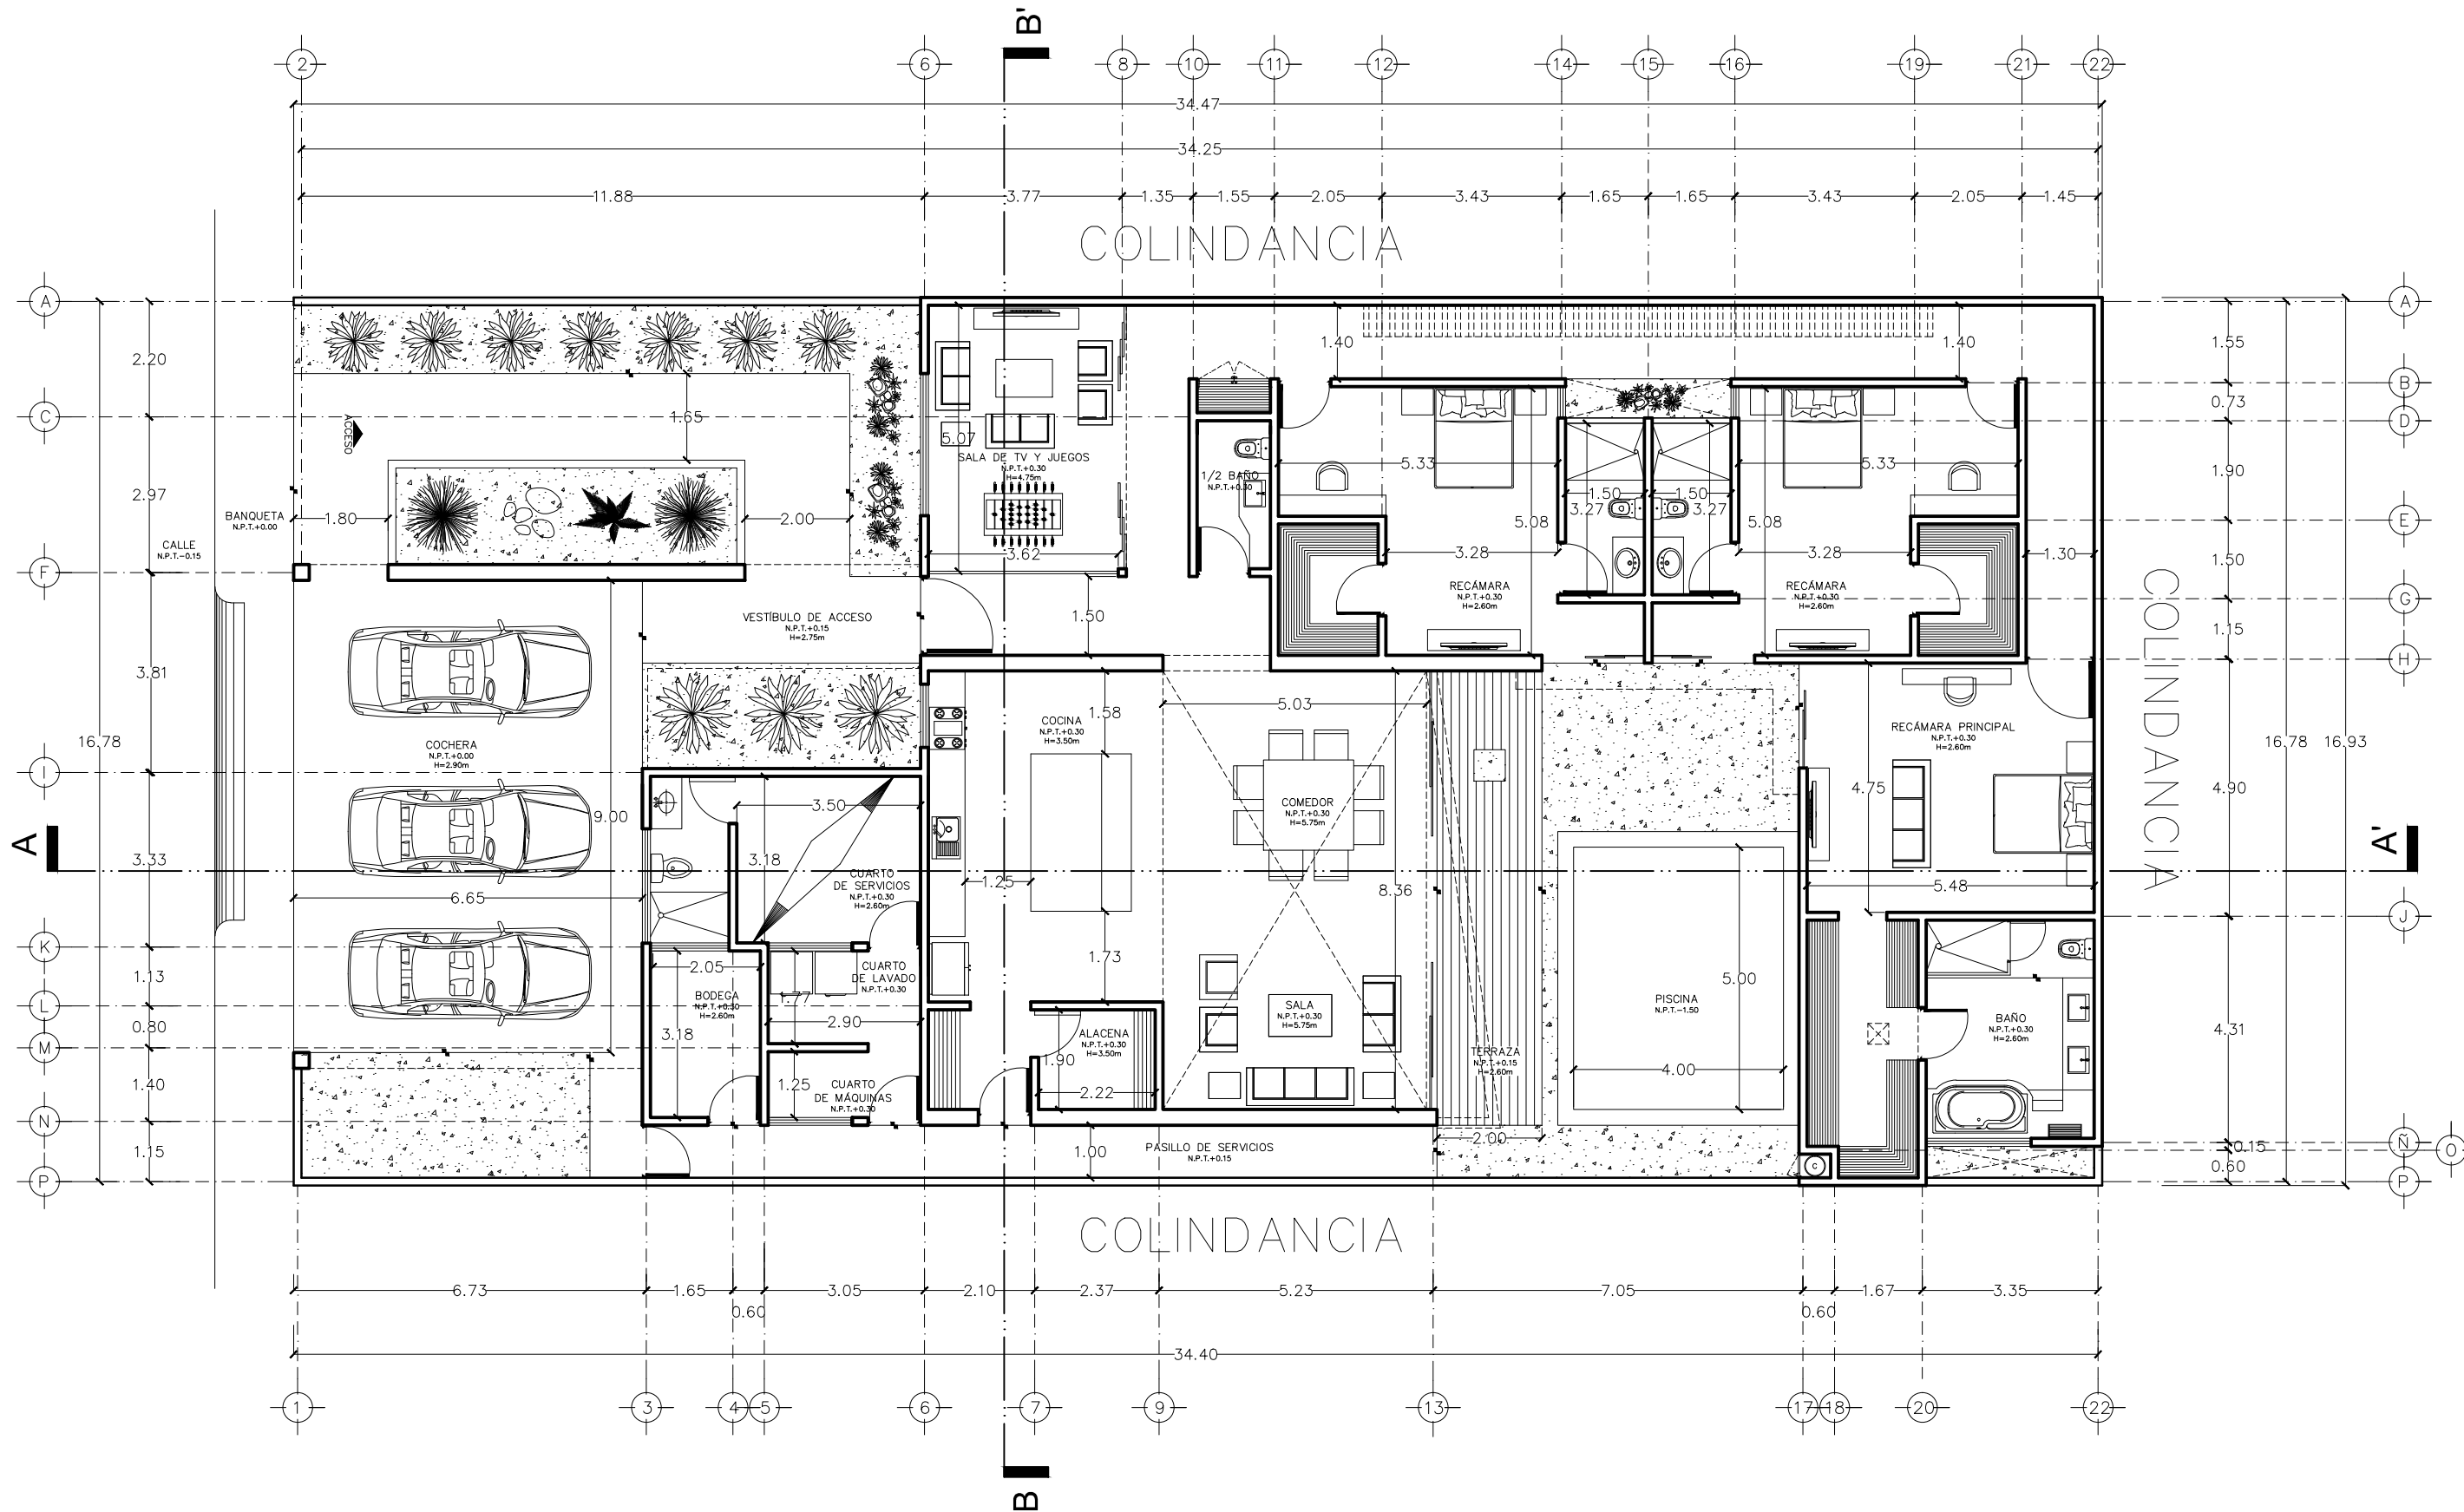


CROQUIS DE UBICACIÓN:

DIRECCIÓN:

-

PROYECTO:

-

SIMBOLOGÍA:

TERRENO	581.96 M2
CONSTRUCCIÓN	387.65 M2
ÁREA VERDE	106.68 M2
% ÁREA VERDE	18.34 %

PROYECTO Y DIBUJO:

-

NOMBRE DEL PLANO:

PLANTA
ARQUITECTÓNICA

PROPIETARIO:

-

ESCALA:

1:125

FECHA:

MAYO 2019

CLAVE:

PA-01

CONSECUTIVO:

001