




Quintas de Chantini

Santiago, Rep. Dom.

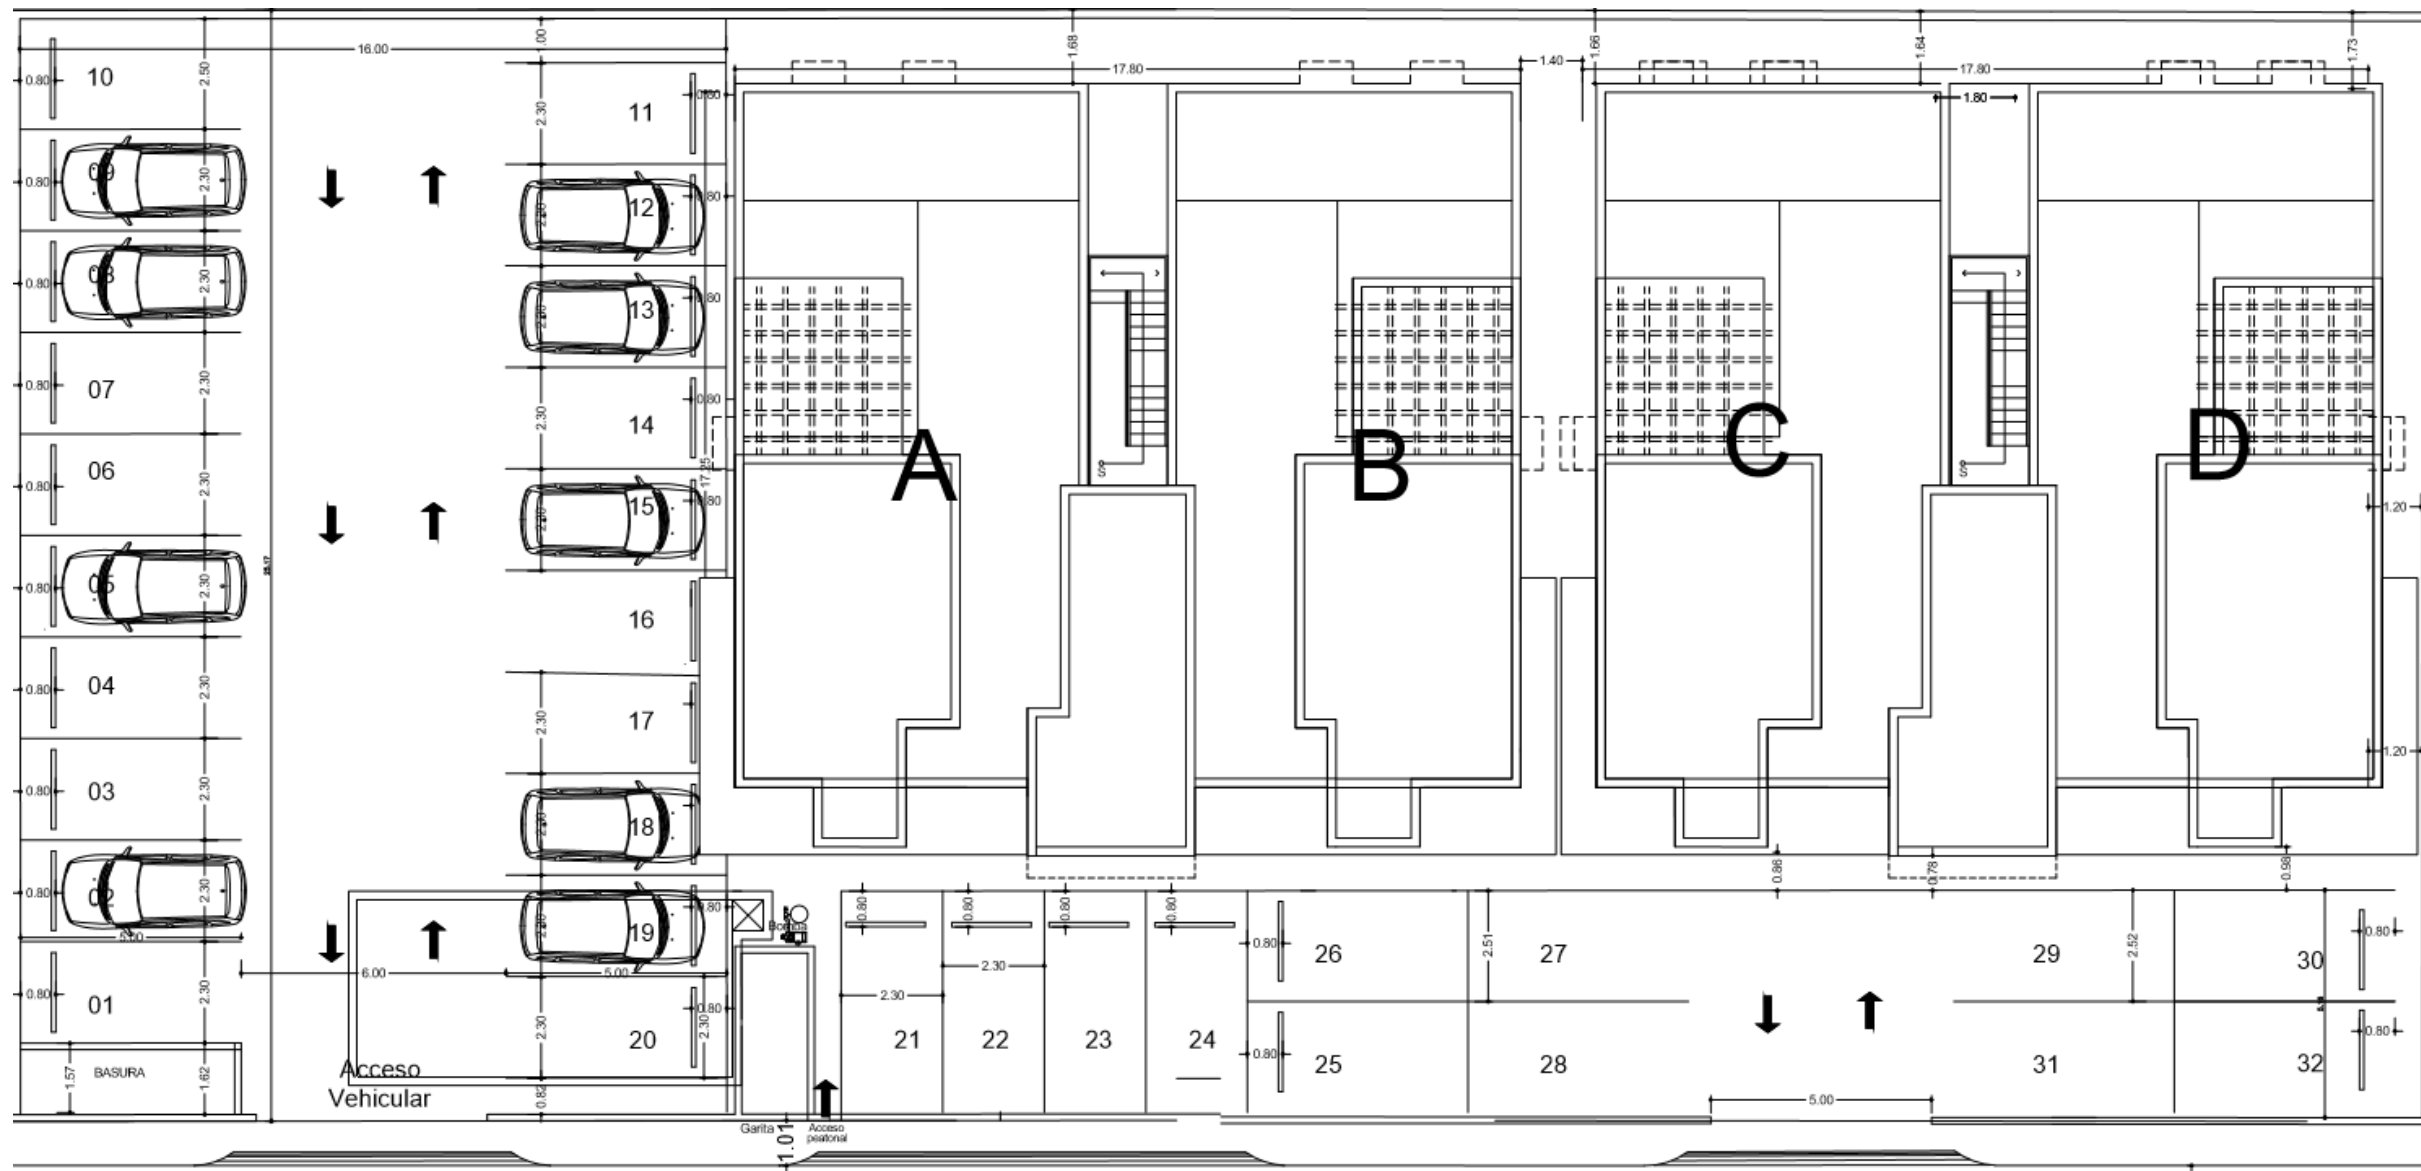

Calle interna proyecto

Quintas de Chantini


PLANTA DE CONJUNTO

Santiago, Rep. Dom.




Planta arquitectónica 1er., 2do. y 3er. Nivel.

Área total: 131 m²

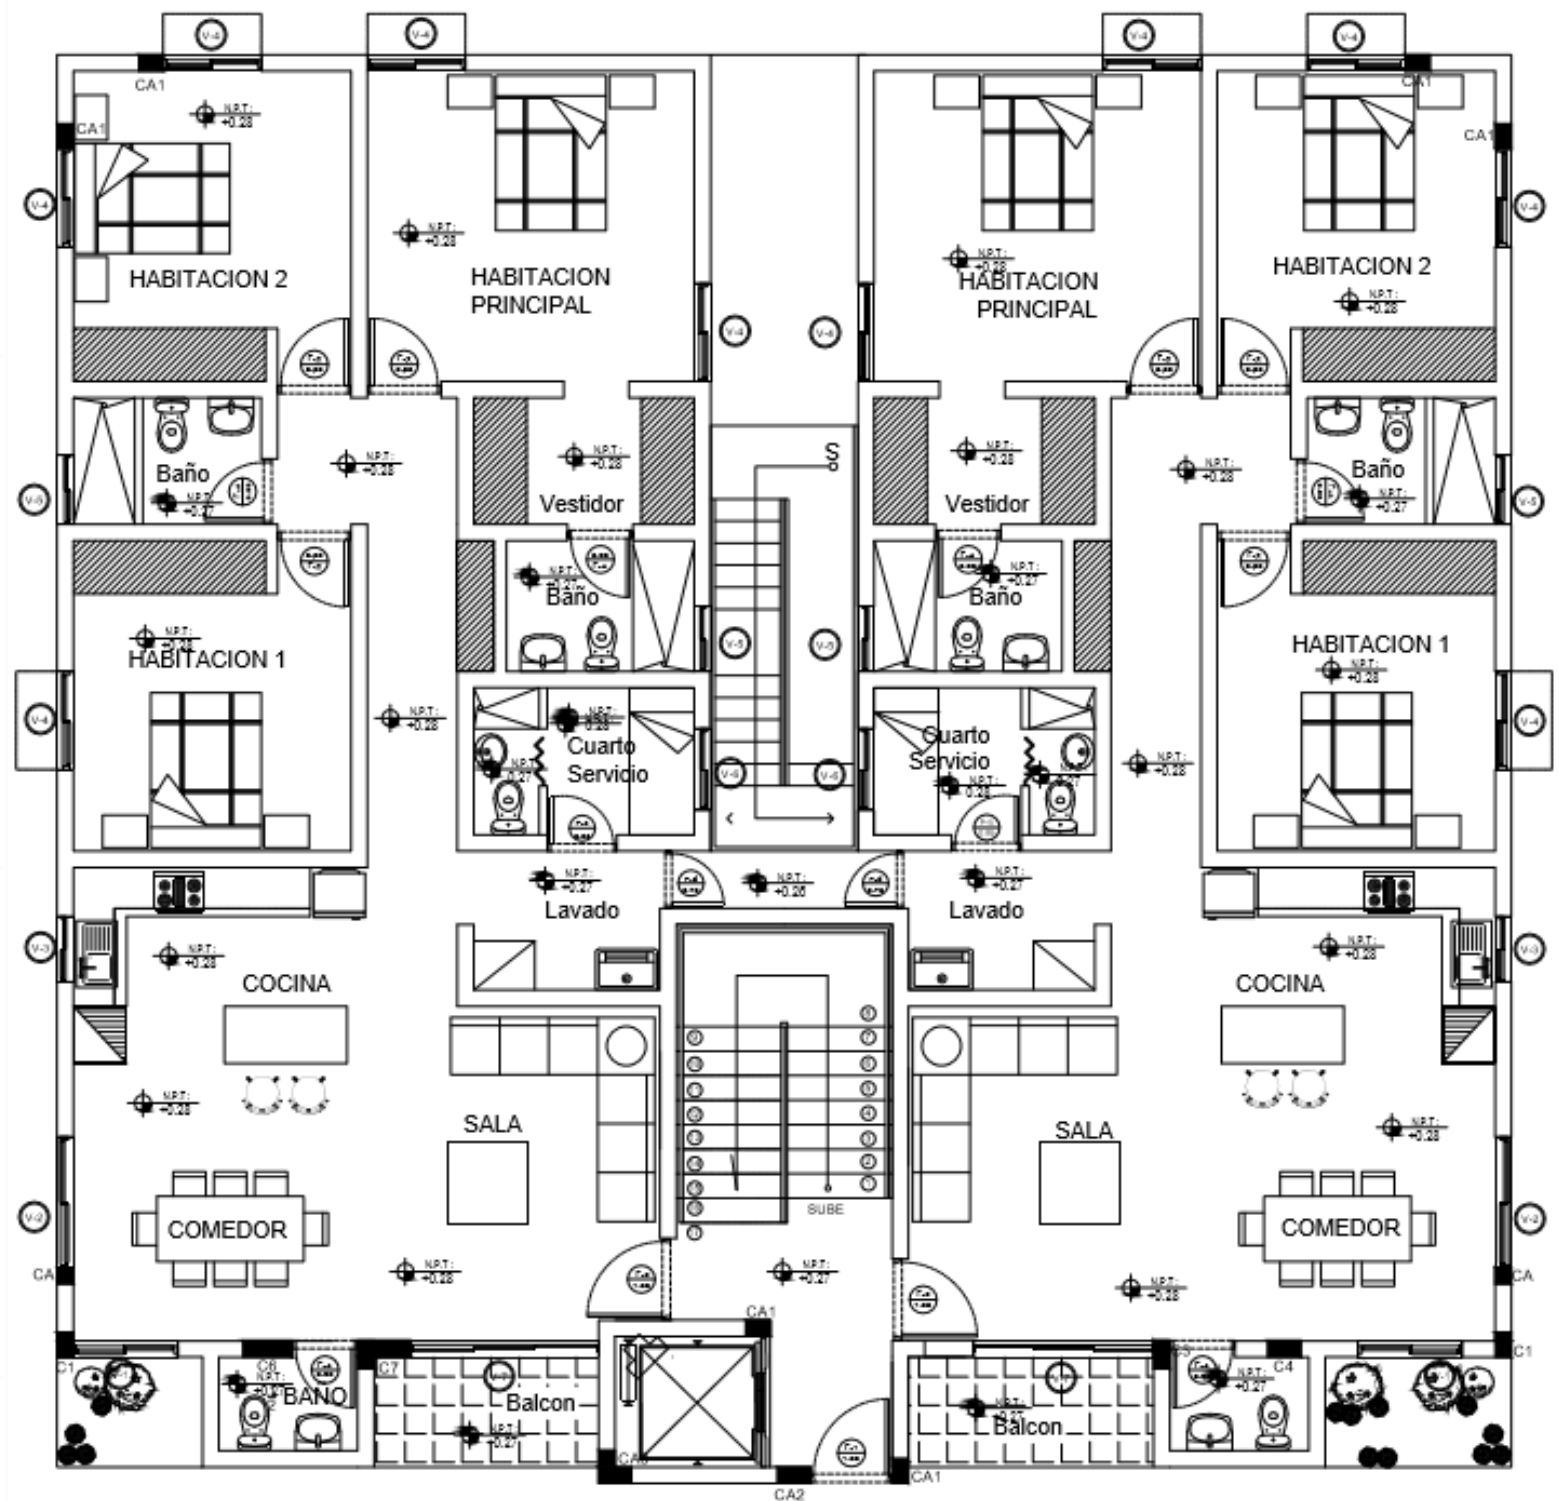

PLANTA ARQUITECTONICA TIPO 1,2 y 3er NIVEL PROYECTO 16 APTS

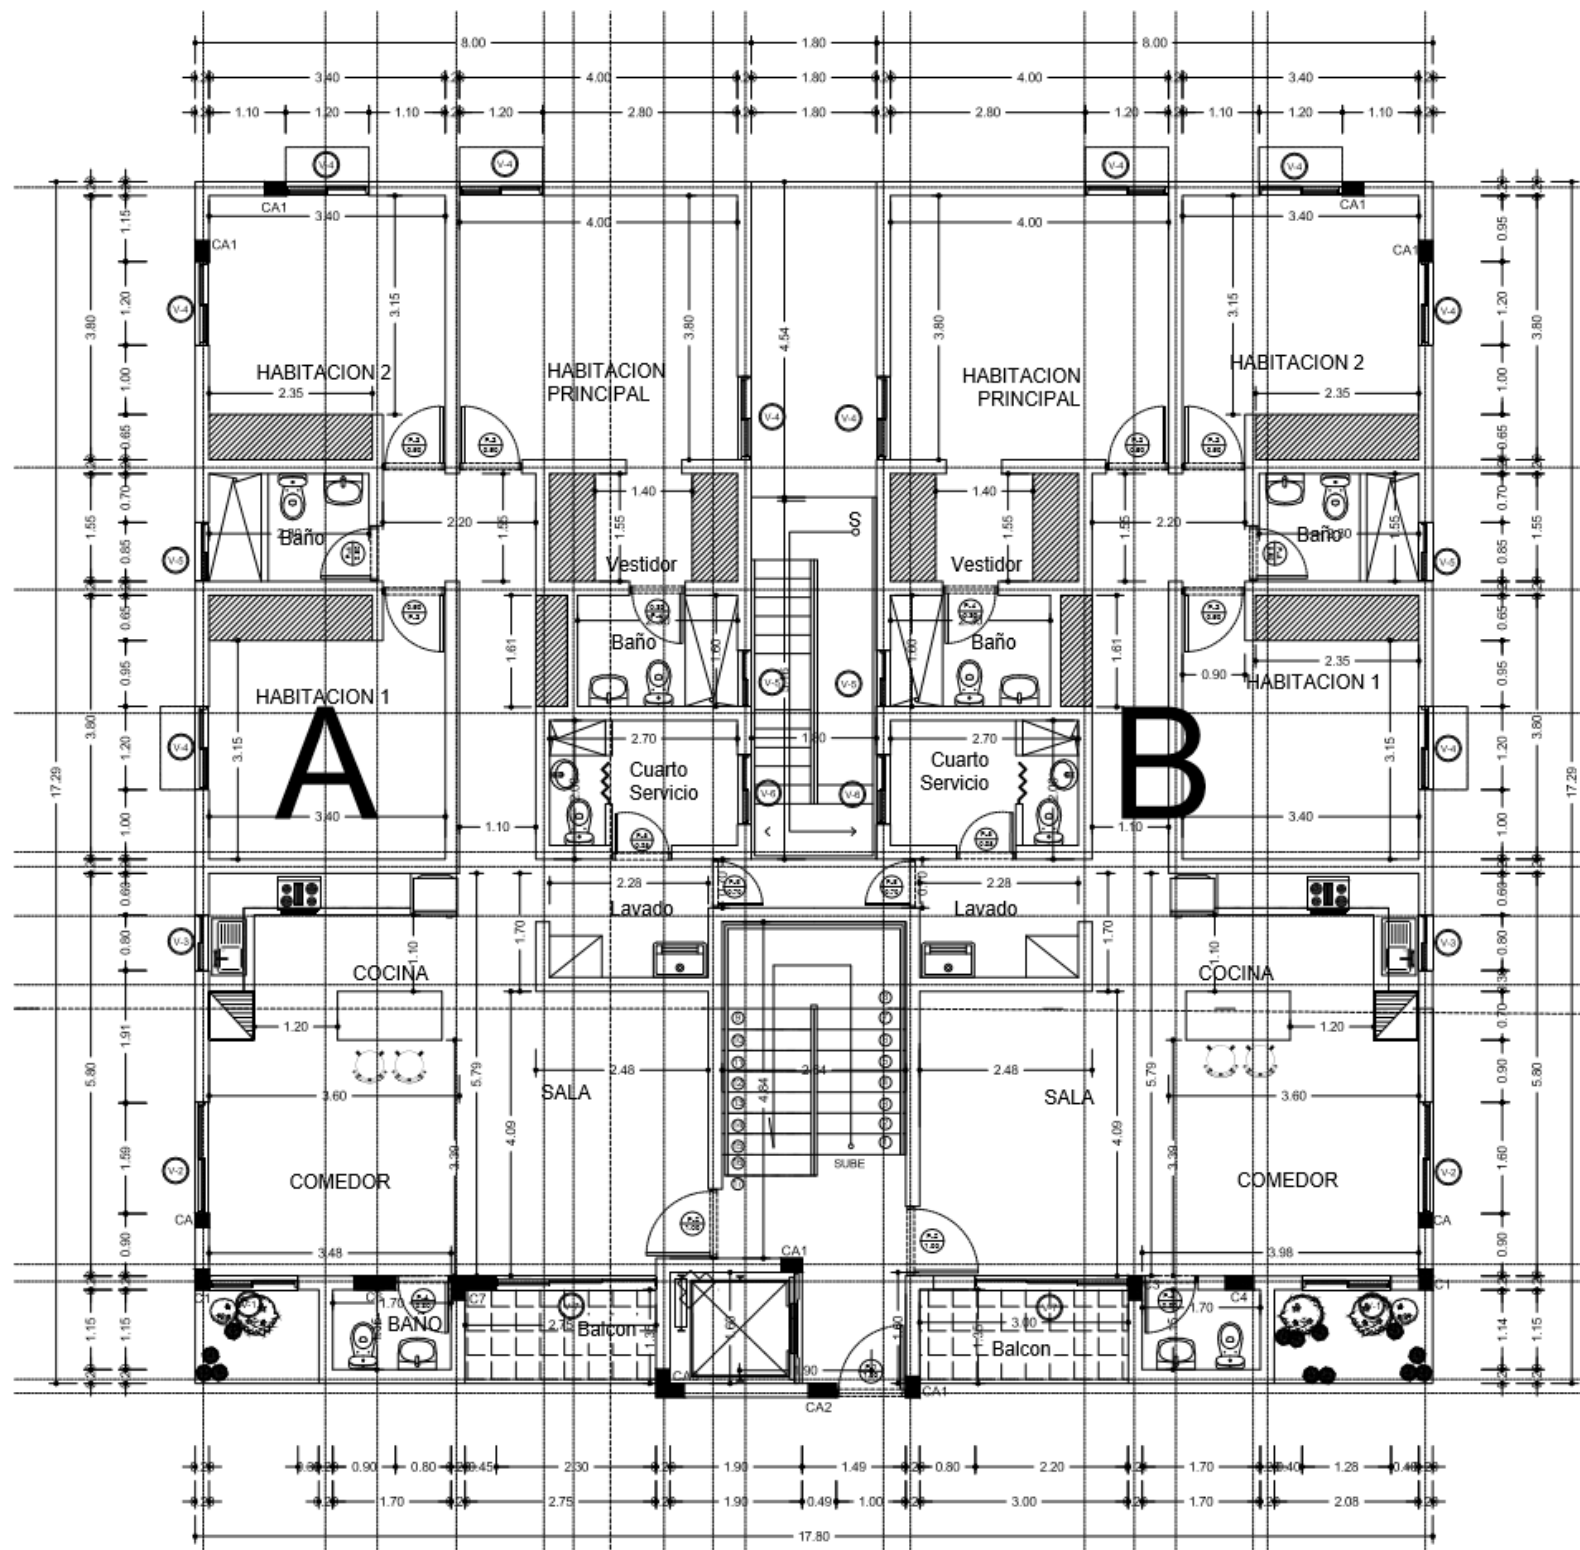



Planta arquitectónica 1er., 2do. y 3er. Nivel.

Área total: 131 m²



Planta arquitectónica 1er., 2do. y 3er. Nivel.

Área total: 131 m²



Planta arquitectónica 1er., 2do. y 3er. Nivel.

Área total: 131 m²



Planta arquitectónica 1er., 2do. y 3er. Nivel.

Área total: 131 m²




Planta arquitectónica 4to. Nivel, Penthouse

Área total: 134 m²




Planta arquitectónica 5to. Nivel, Penthouse

Área total: 52 m²

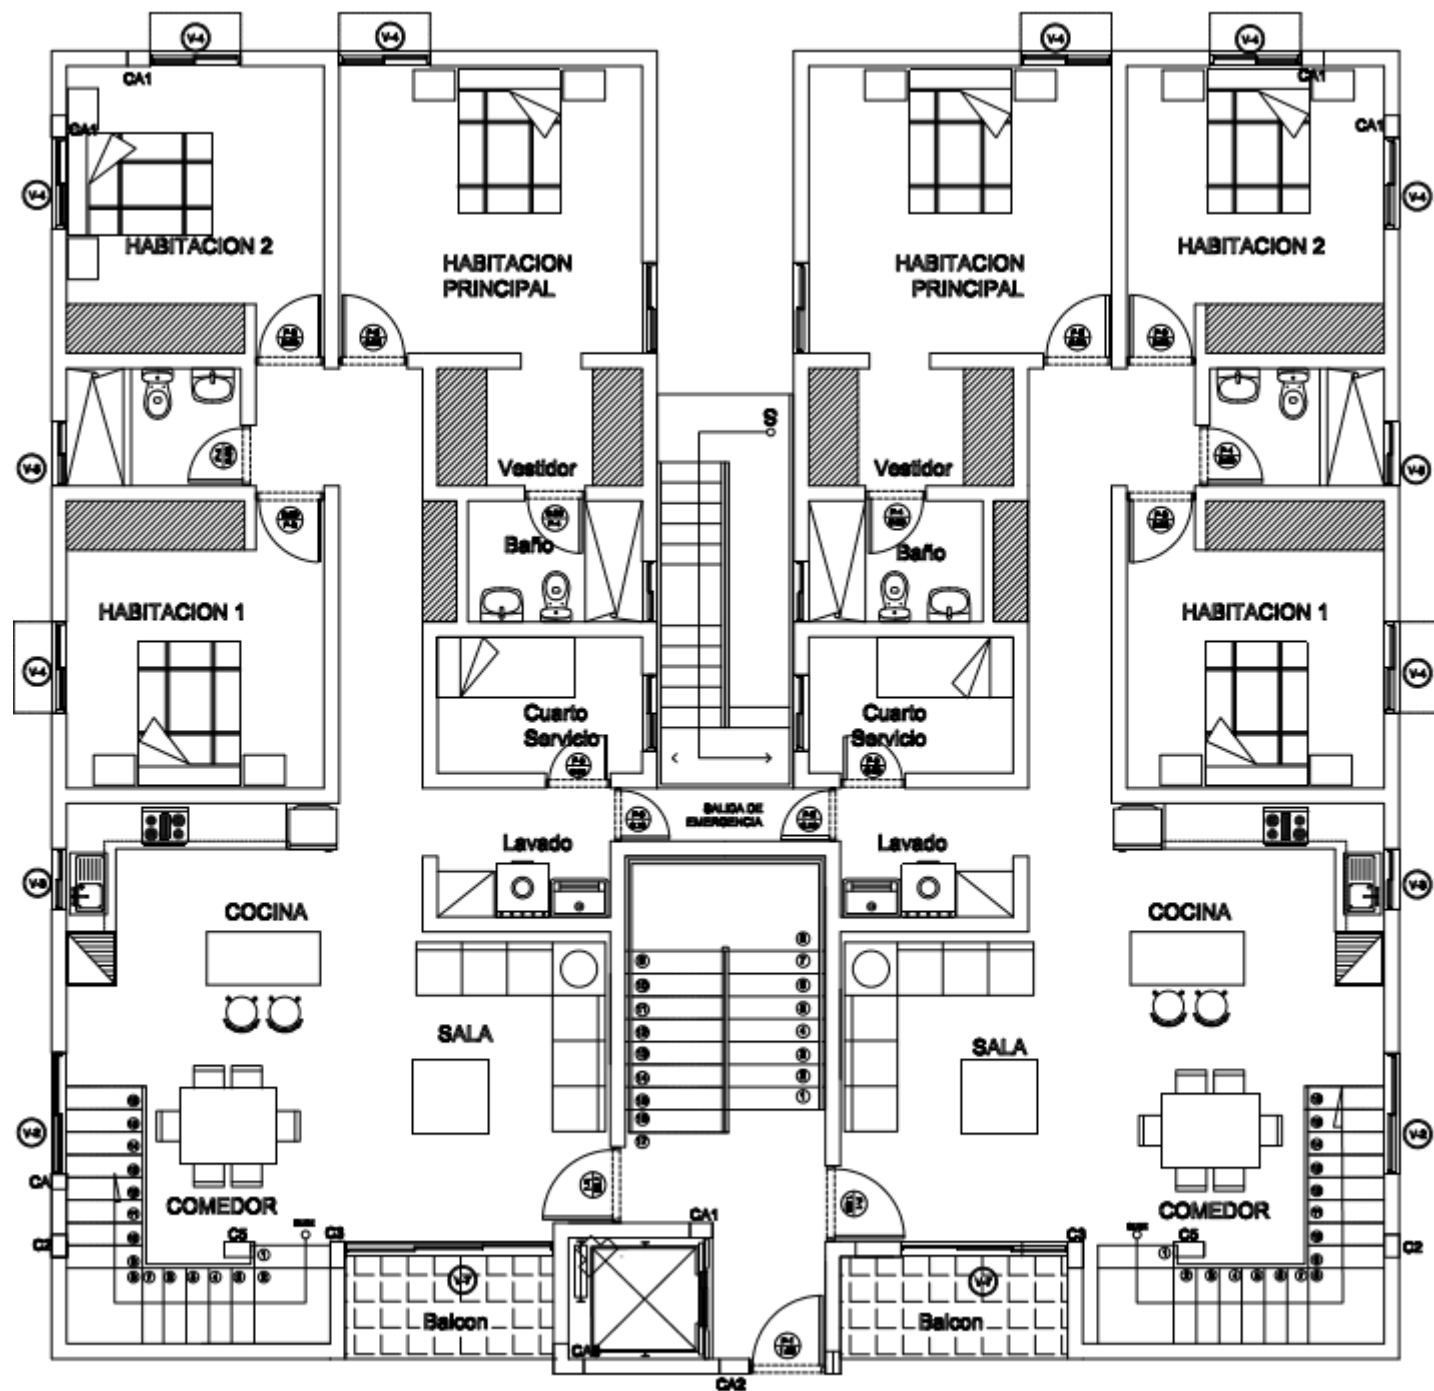


PLANTA ARQUITECTONICA 4TO NIVEL PENTHOUSE


escala 1 :50

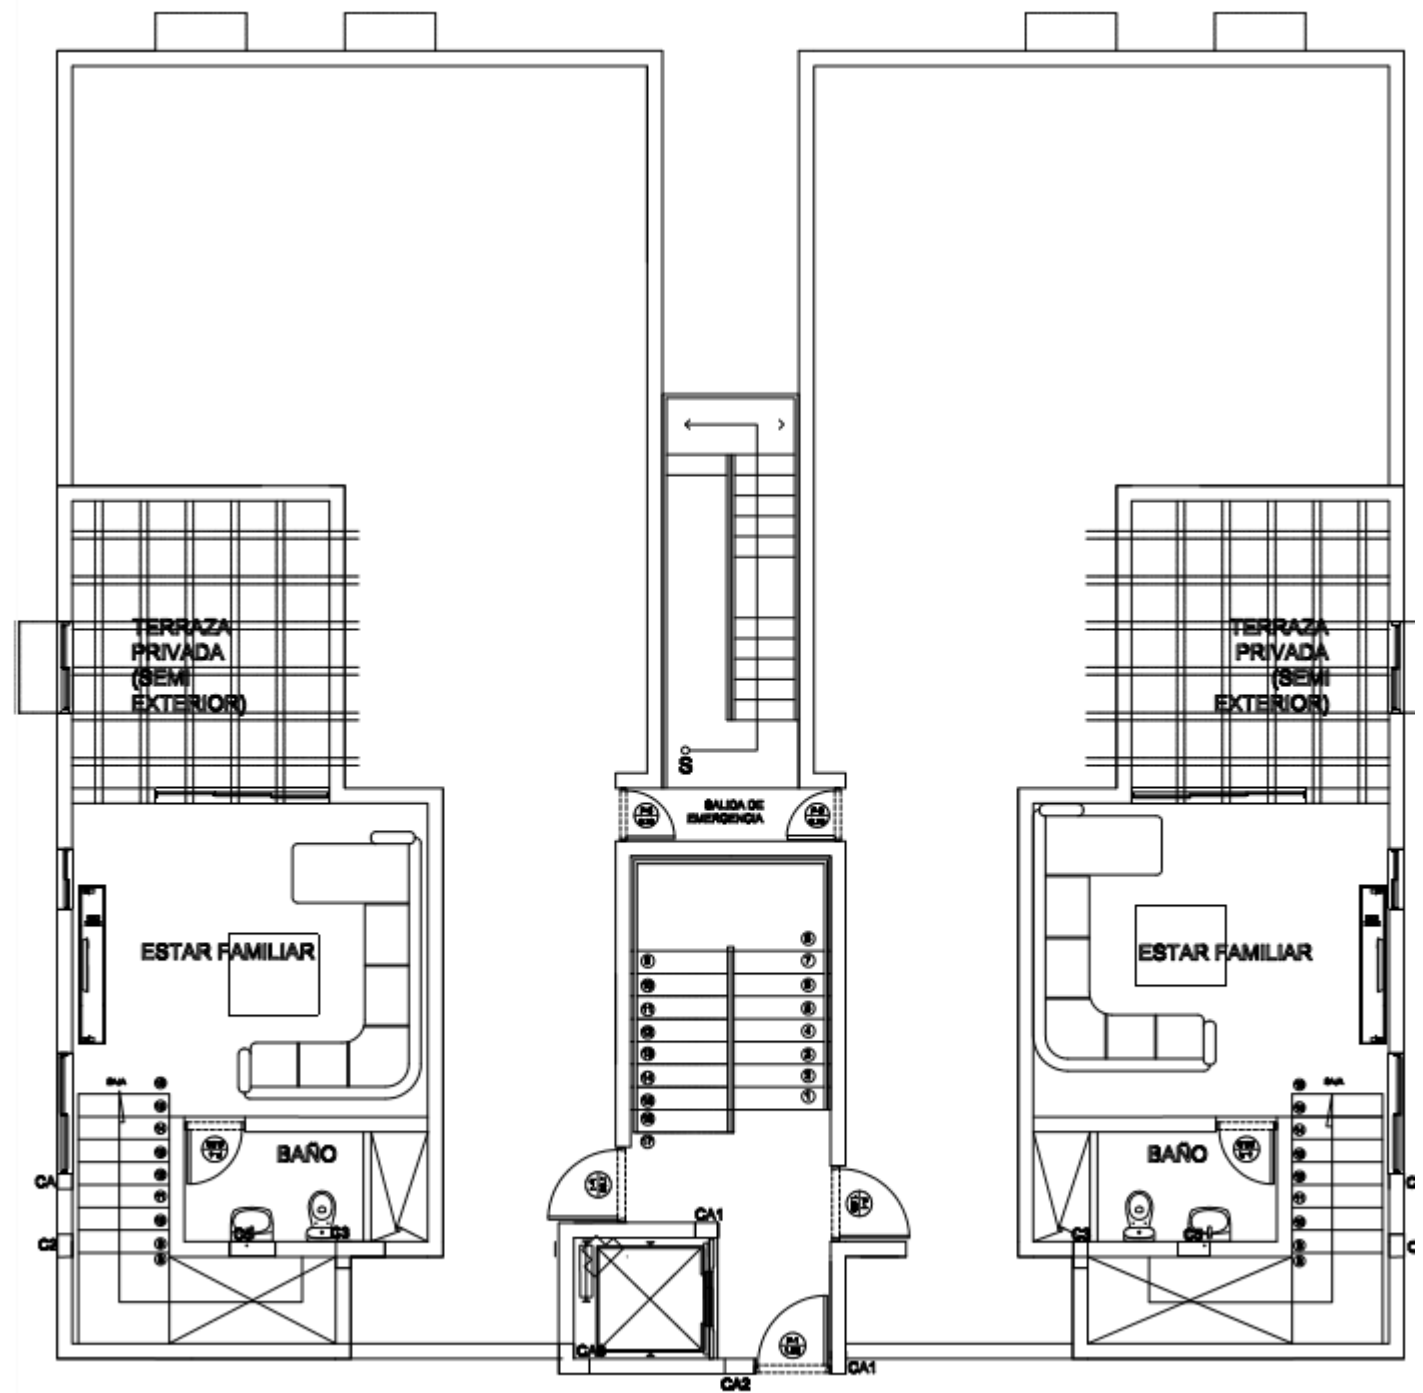

PLANTA ARQUITECTONICA 2DO NIVEL PENTHOUSE

escala 1 :50

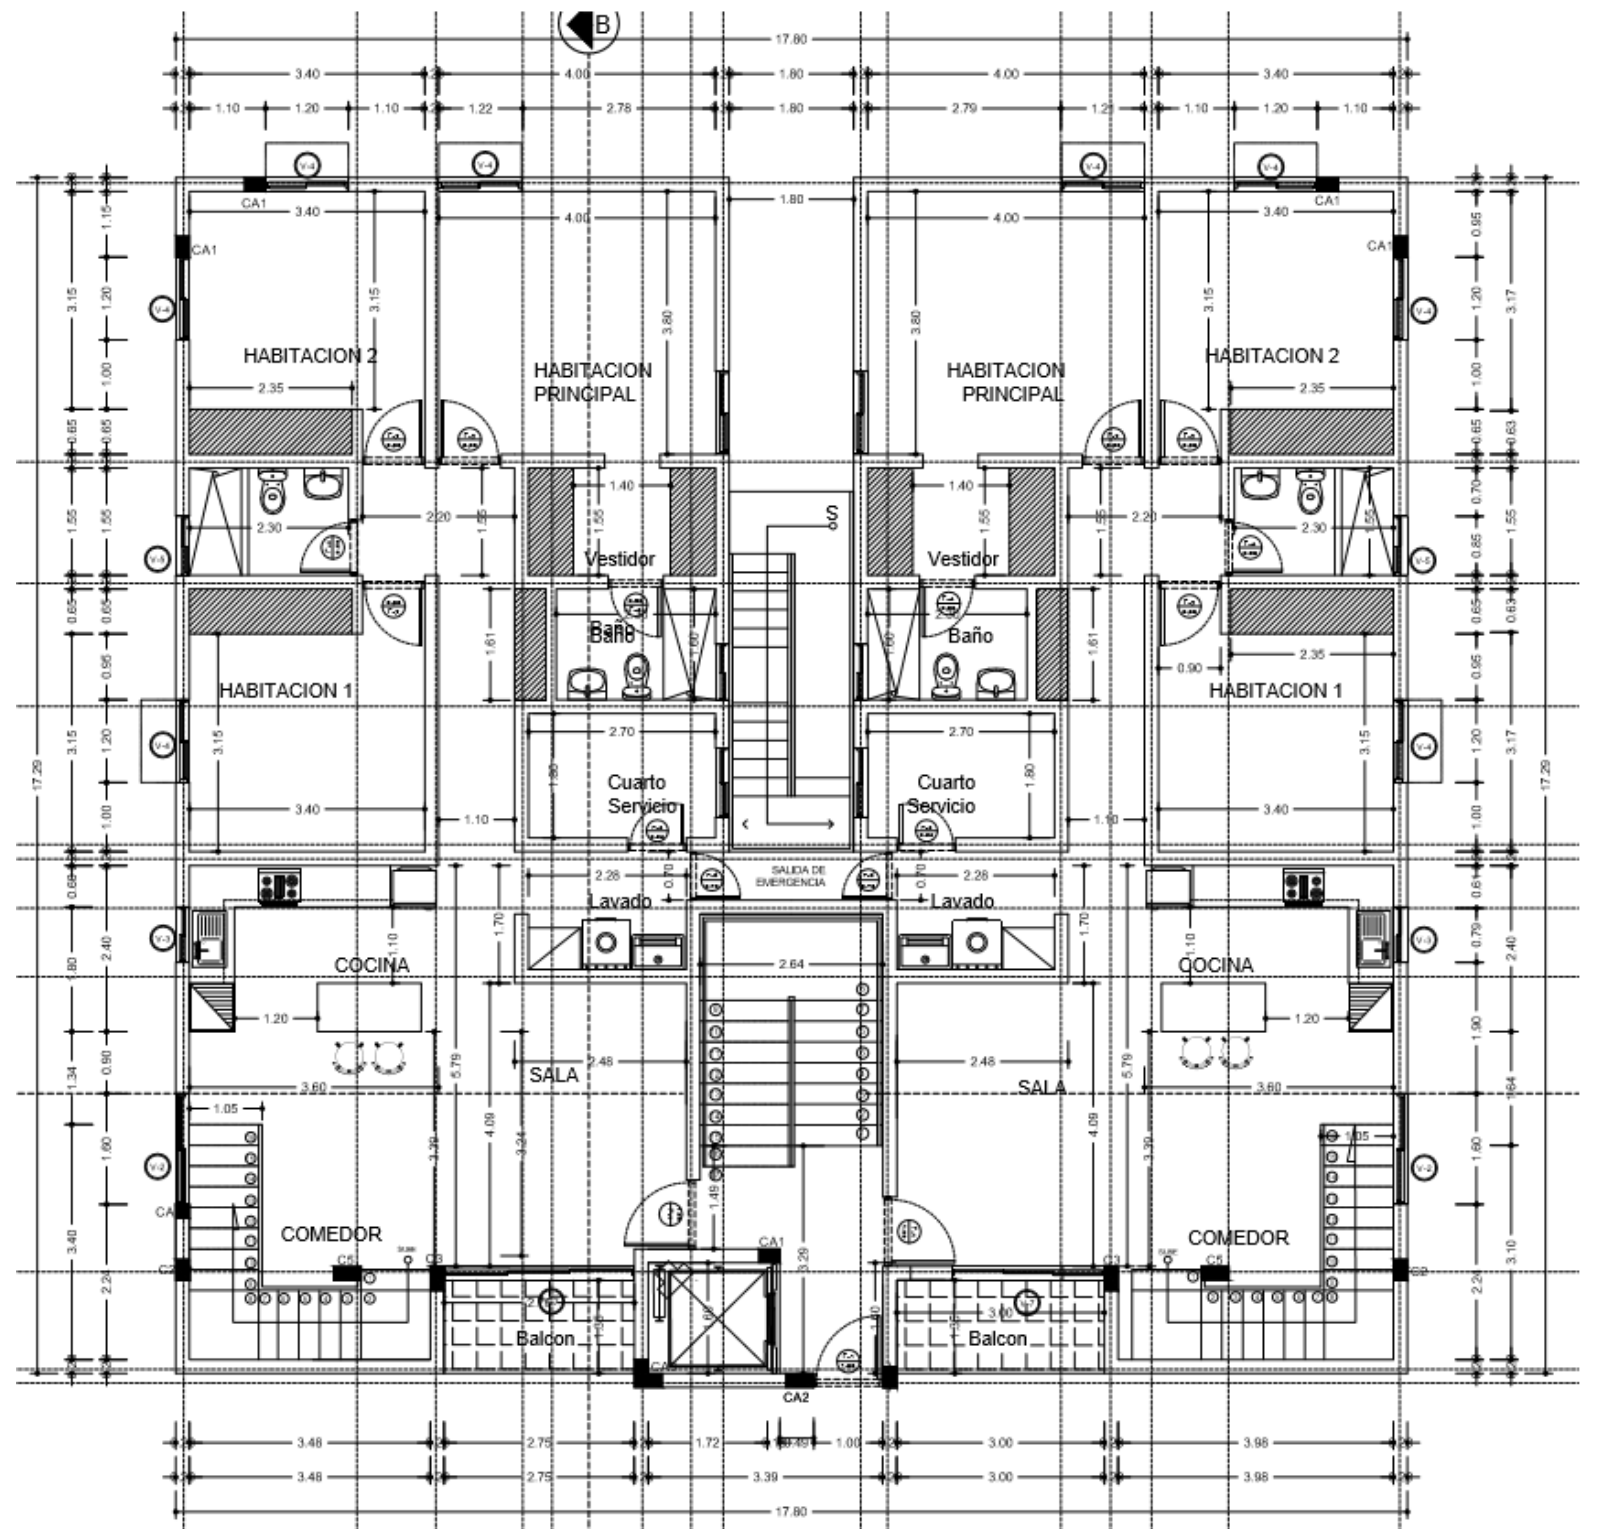

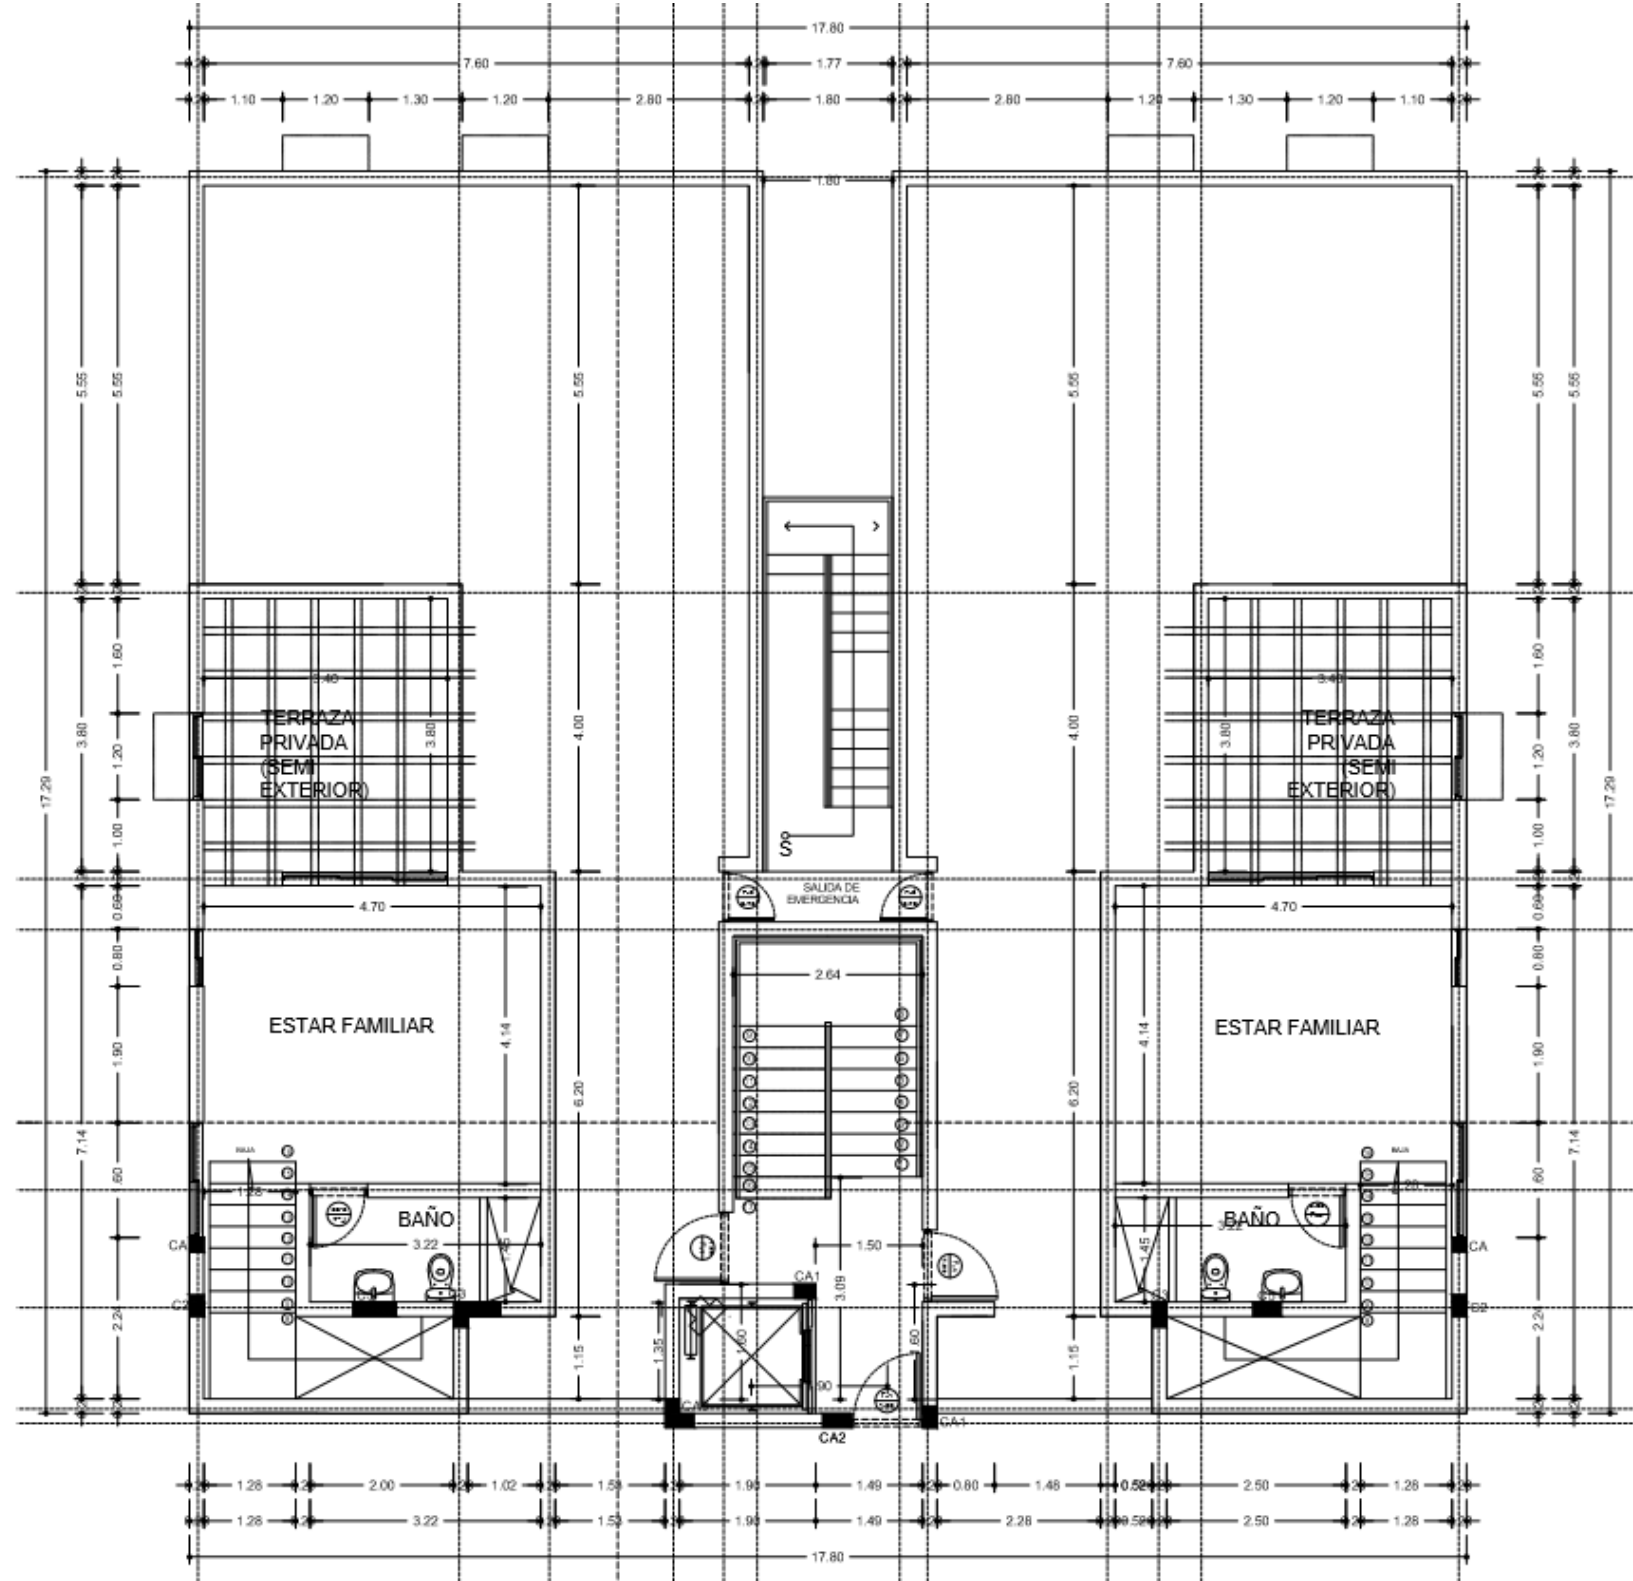



Planta arquitectónica 4to. Nivel, Penthouse

Área total: 134 m²



Planta arquitectónica 4to. Nivel, Penthouse

Área total: 134 m²



Planta arquitectónica 4to. Nivel, Penthouse

Área total: 134 m²



Planta arquitectónica 4to. Nivel, Penthouse

Área total: 134 m²