



Planta Arquitectonica
2do Nivel

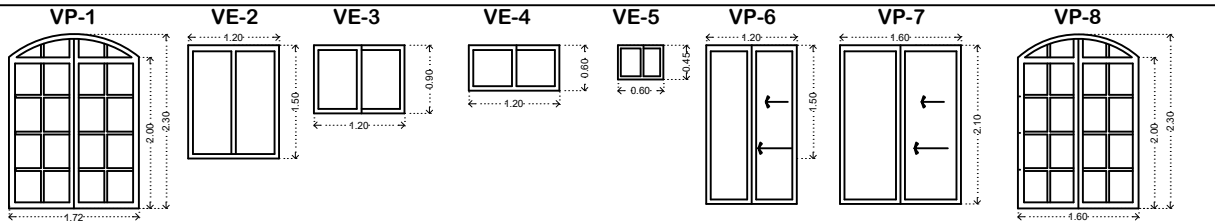


Cuadro De Iluminacion y Ventilacion							
Ventana	Medida	Area Iluminacion	Area Ventilacion	Ventana	Medida	Area Iluminacion	Area Ventilacion
VP-1	1.72 x 2.30	3.95	1.98	VE-5	0.60 X 0.45	0.27	0.14
VE-2	1.20 x 1.50	1.80	0.90	VP-6	1.20 X 2.10	2.52	1.26
VE-3	1.20 x 0.90	1.08	0.54	VP-7	1.60 X 2.10	3.36	1.68
VE-4	1.20 x 0.60	0.72	0.36	VP-8	1.60 X 2.30	3.68	1.84

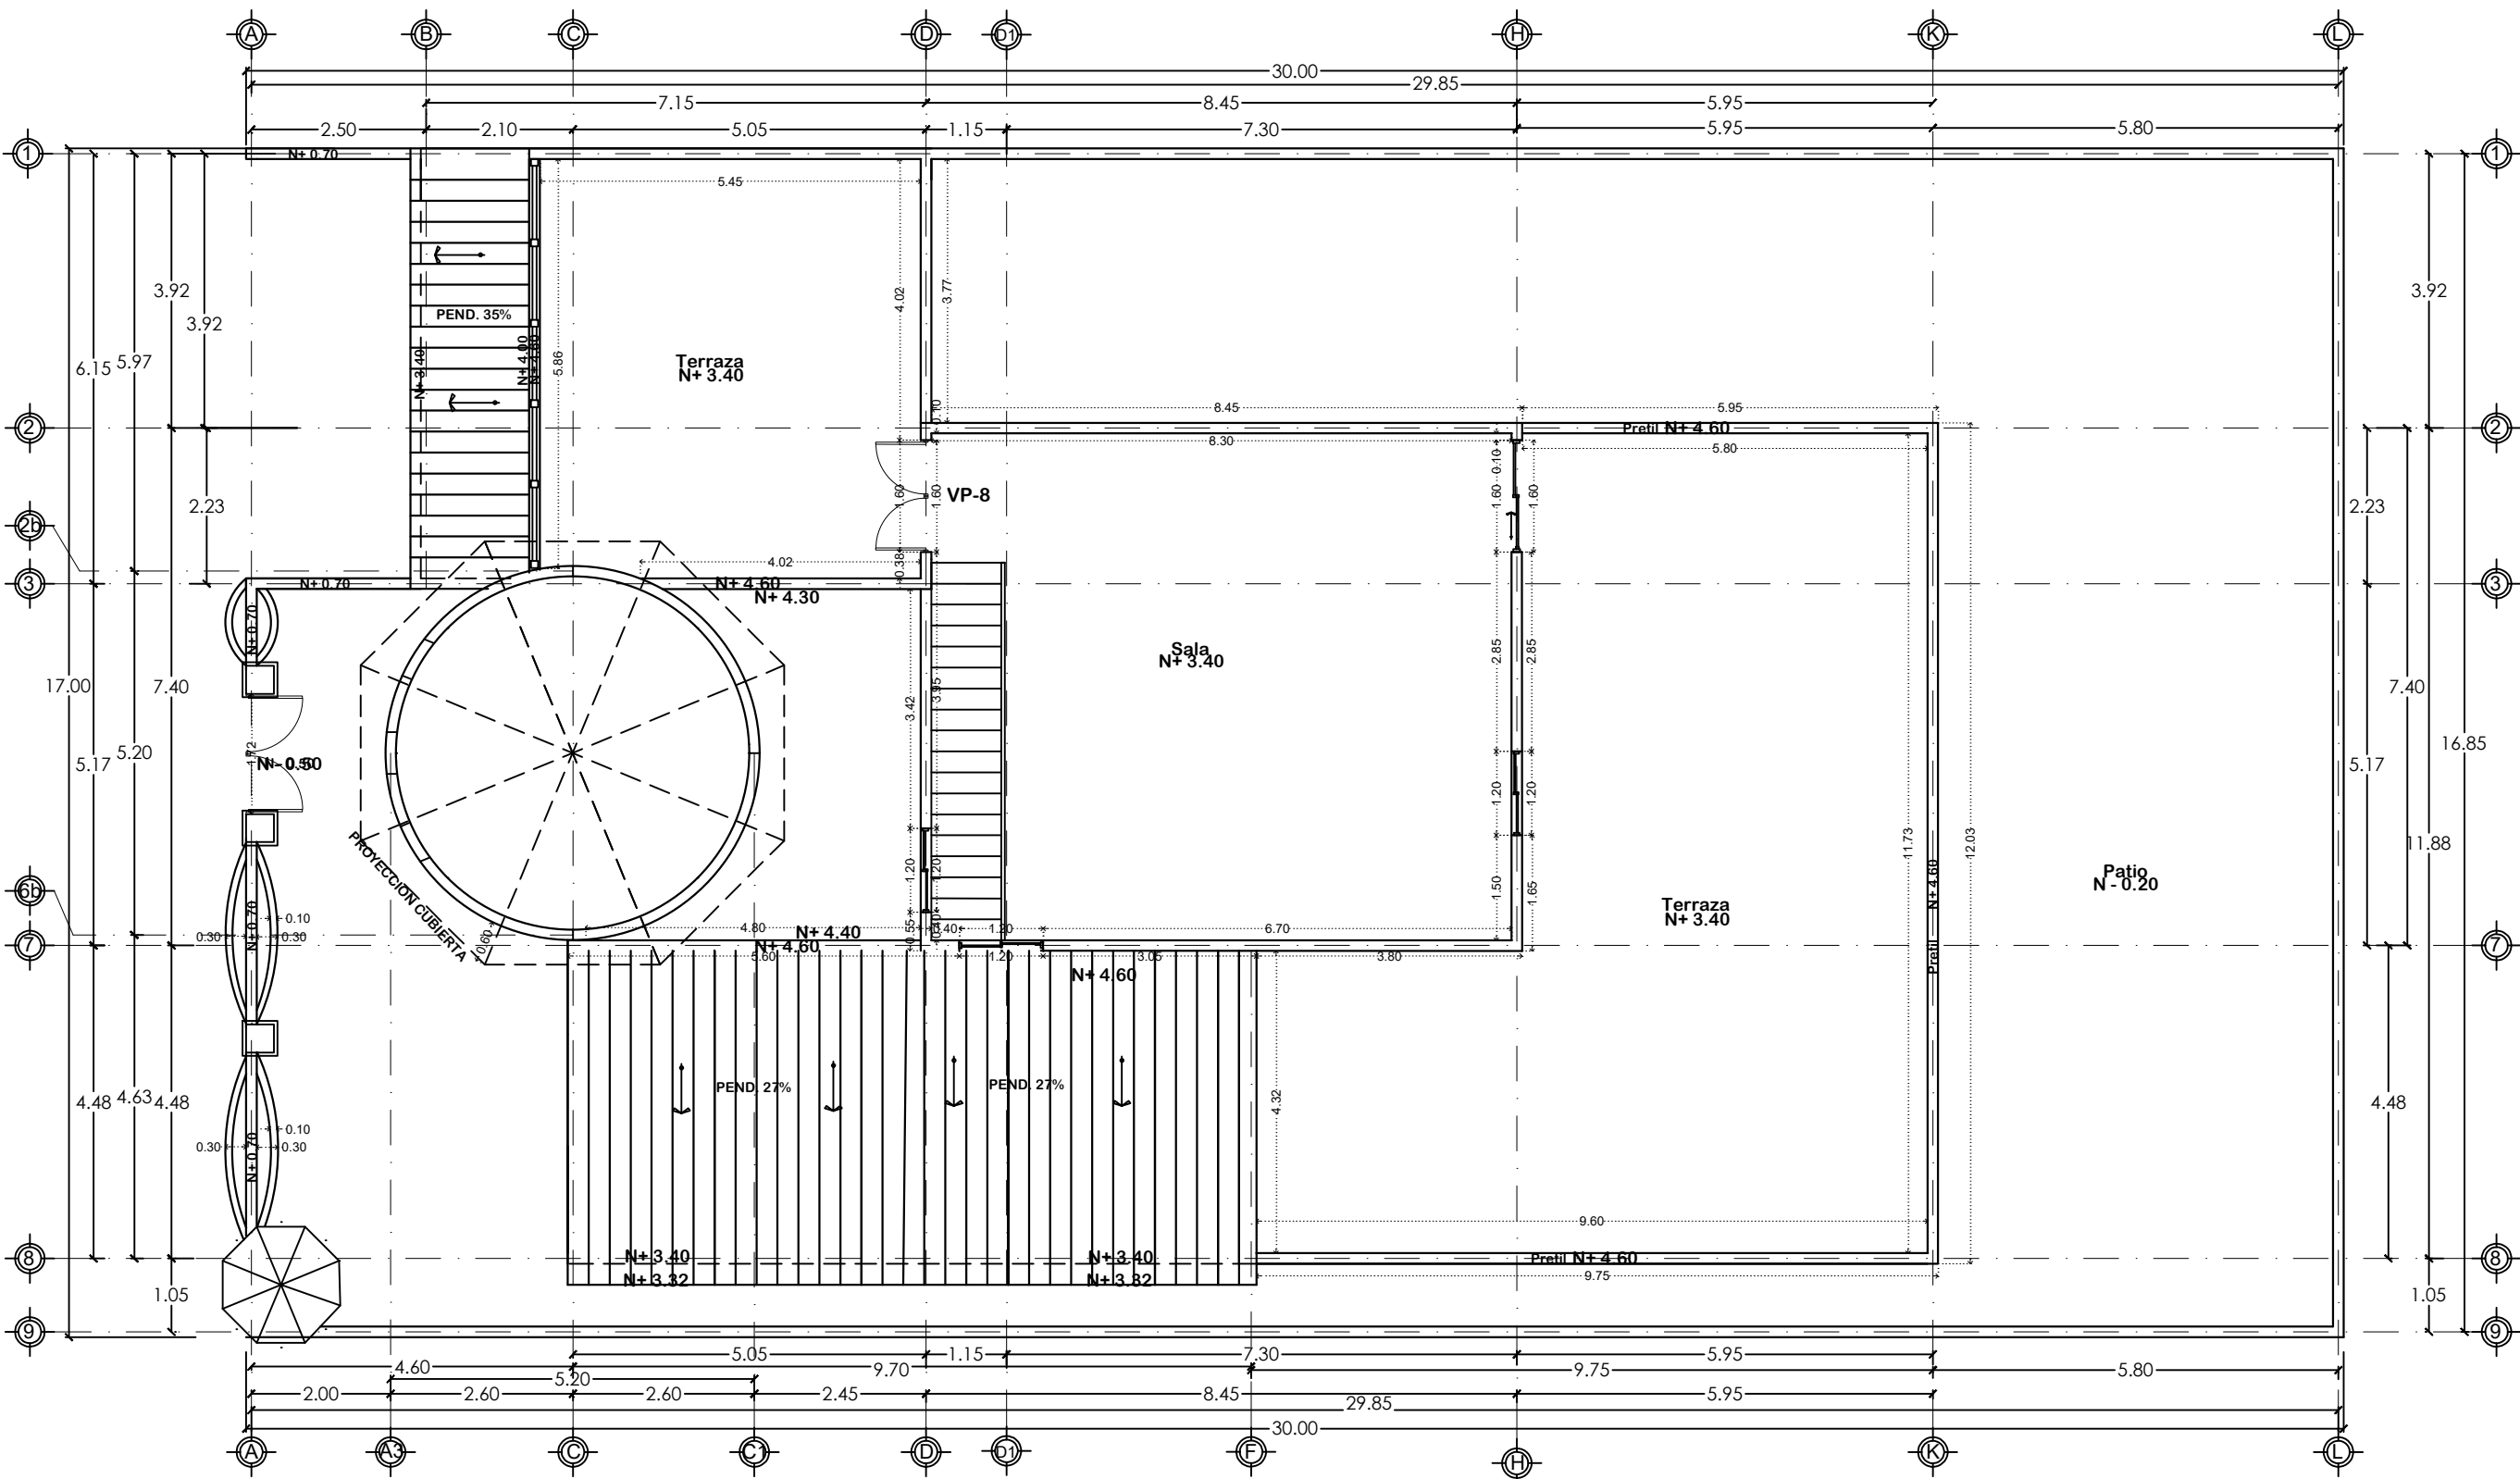

ESCALA GRAFICA

LOCALIZACIÓN

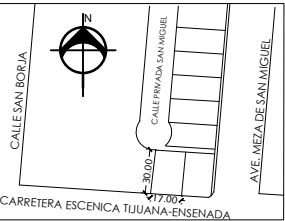

PROPIETARIO:

XXXXX

Autorización Fraccionamiento Cibolas del Mar

MANZANA No 2, LOTE 19
FRACCIONAMIENTO VILLAS CIBOLA DEL MAR
CALLE PRIVADA SAN MIGUEL #5/N
ENSENADA BAJA CALIFORNIA
CLAVE CATASTRAL: VC-002-019

1er nivel = 279.34 m2
2do nivel = 64.91 m2
Terrazas = 153.41 m2

PROYECTO:
CASA HABITACION "CIBOLAS DEL MAR" LOTE 19

CONTENIDO:
PLANTA ARQUITECTONICA
2DO NIVEL

PROYECTISTA Y DIR. DE OBRA:

ARO DANIELA TAVIRA RODRIGUEZ PERITO #634

SUPERFICIE DE TERRENO
510.00 m²

SUPERFICIE DE CONSTRUCCION
344.25 m²

ESCALA 1:100

FECHA: ENE. 2020

Plano

3/

APE-LR/MUR02
PLANTA ARQUITECTONICA
2DO NIVEL