




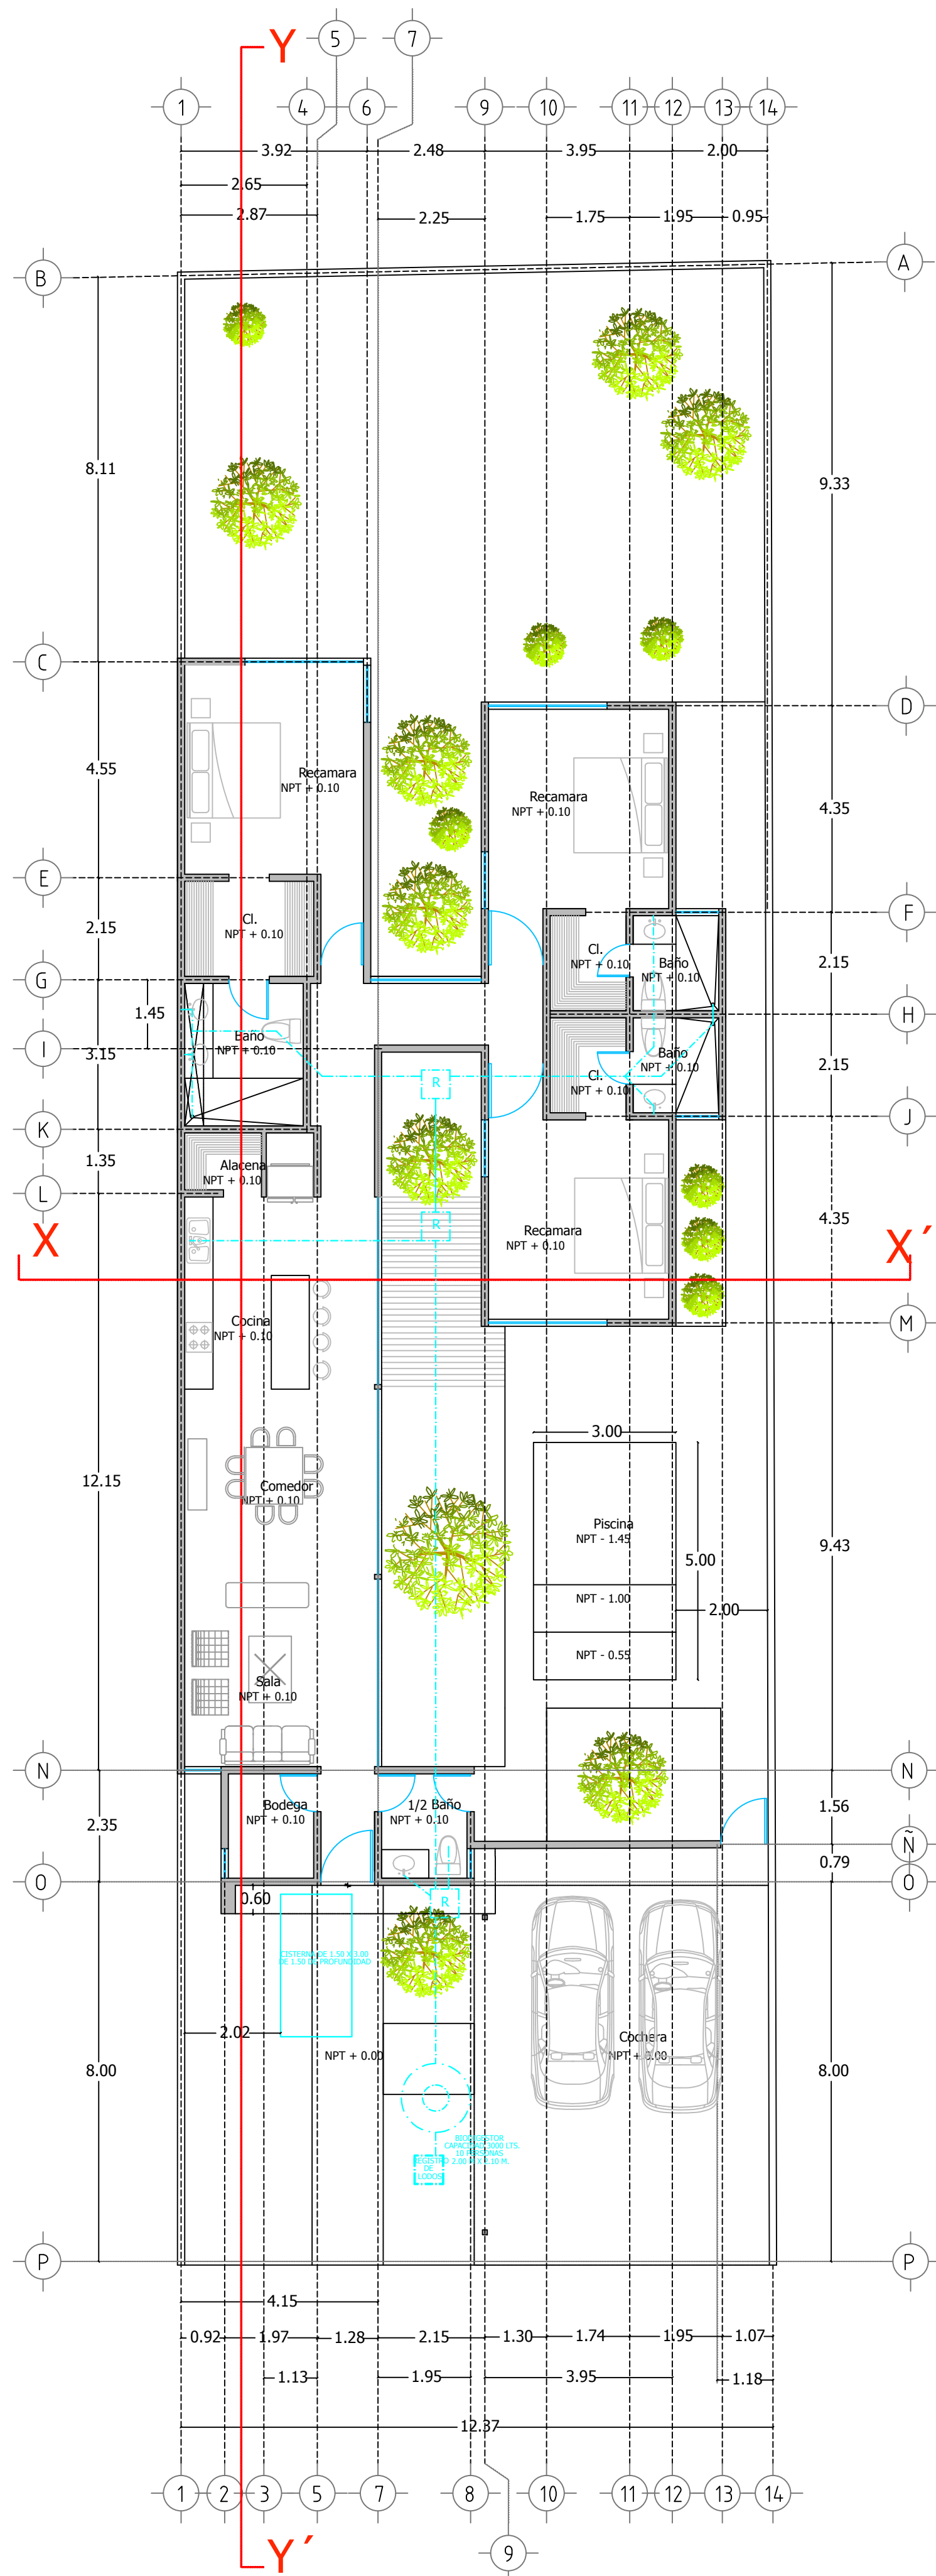


PLANTA ARQUITECTÓNICA 1:100

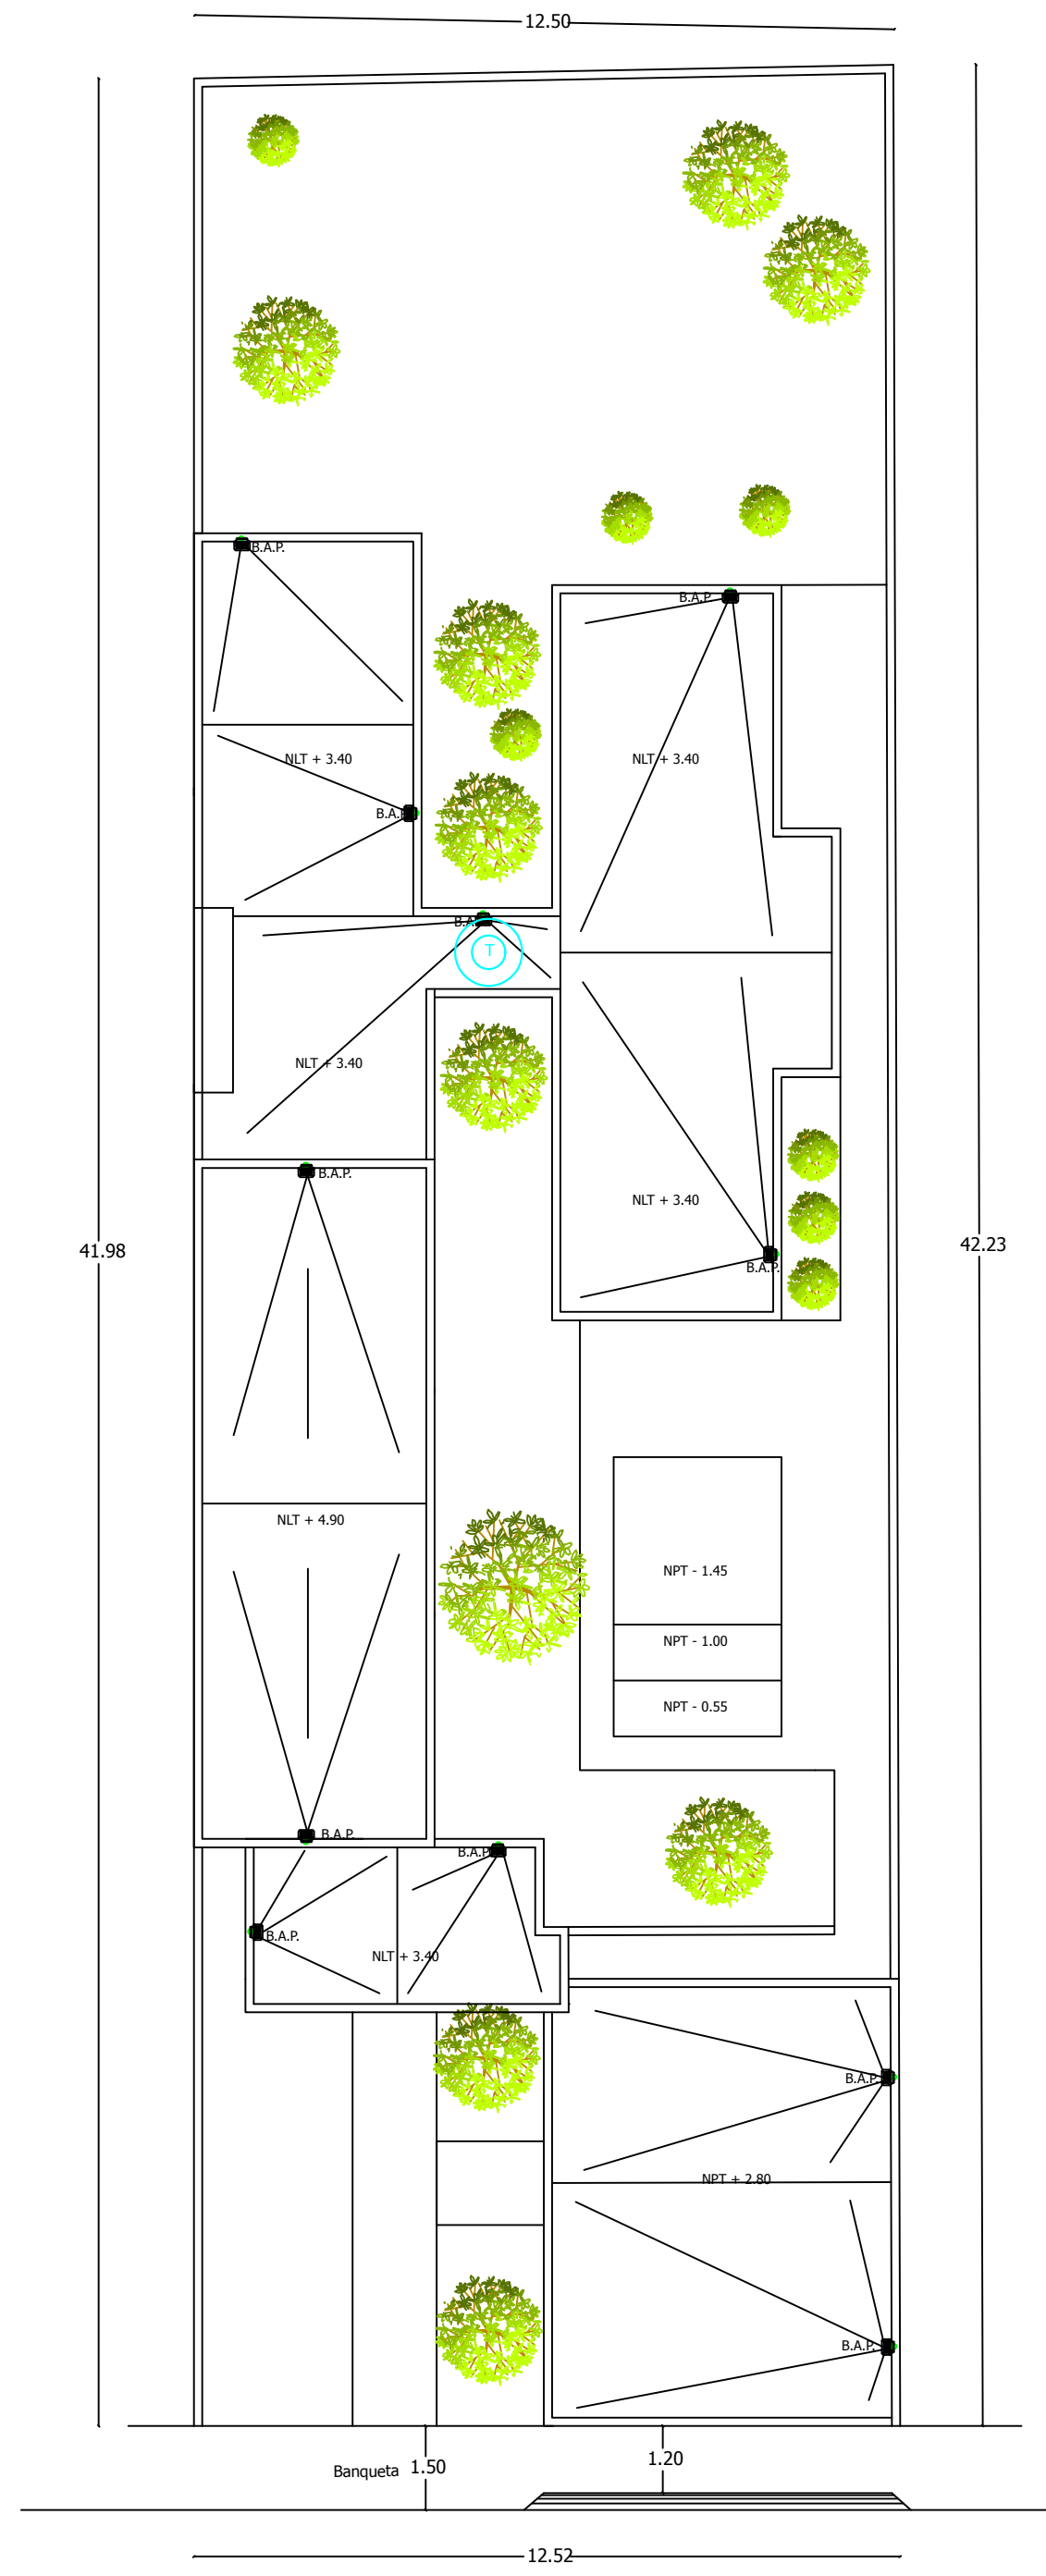


PLANTA DE CONJUNTO 1:125

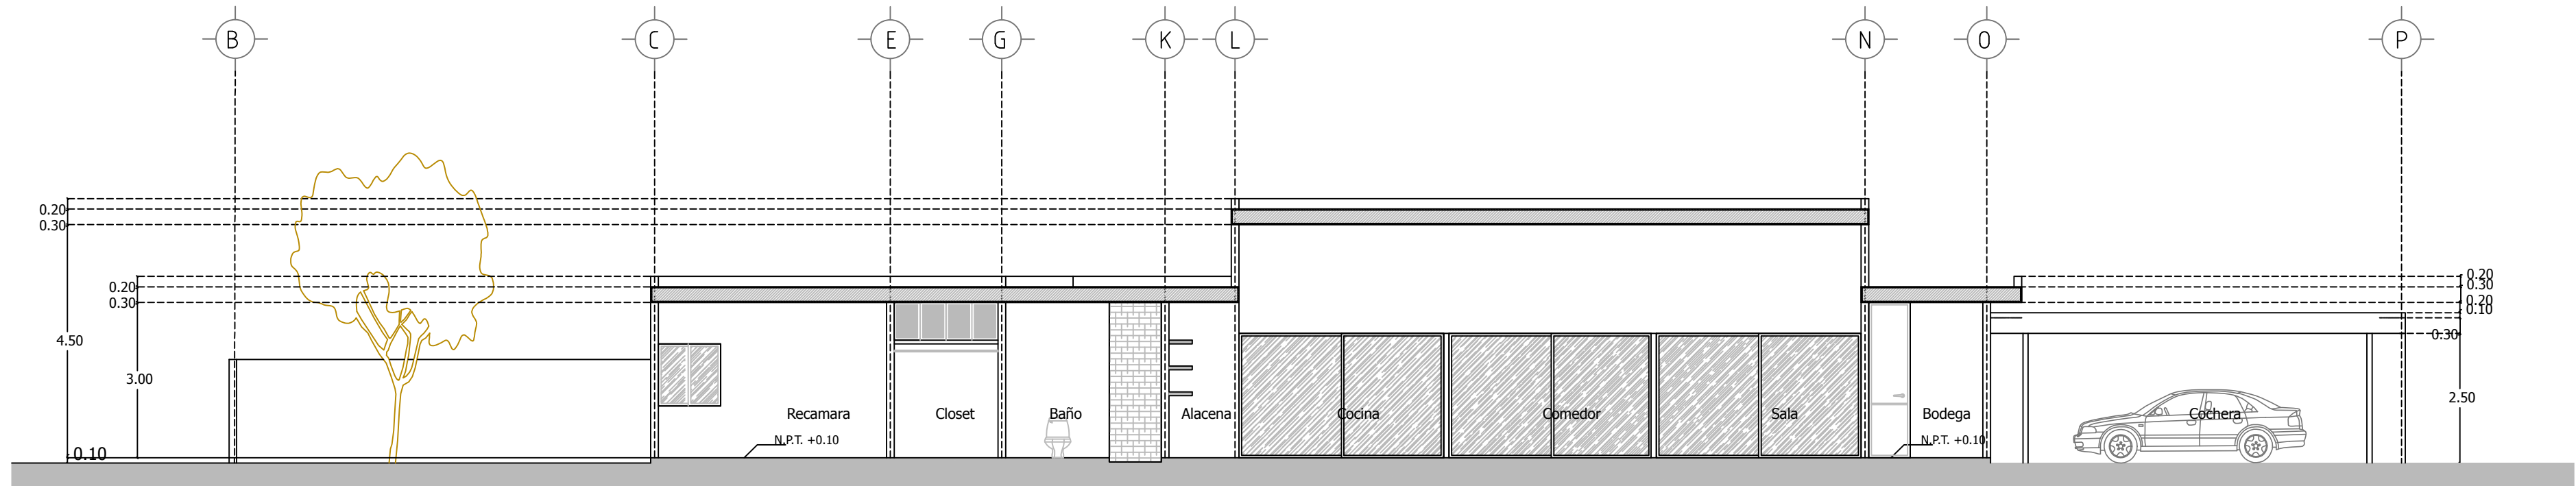


CORTE Y-Y' 1:100

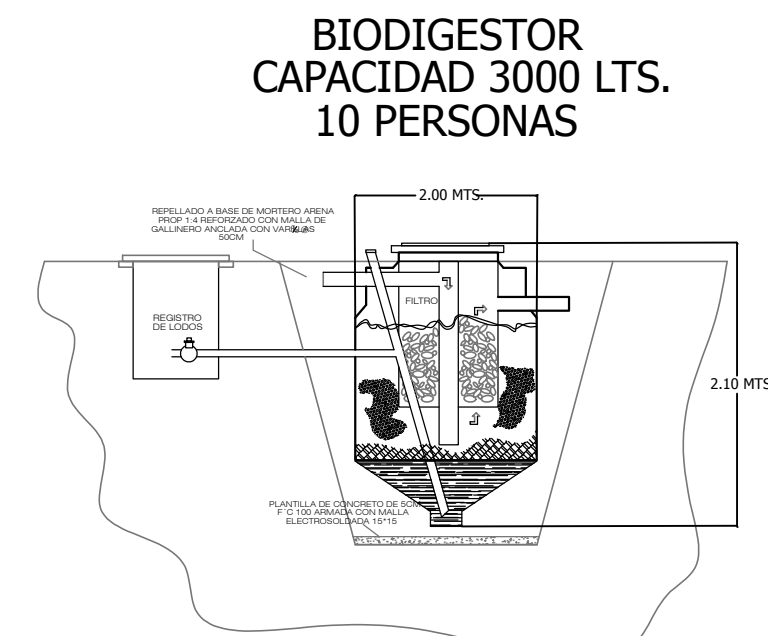

DETALLE DE BIODIGESTOR.

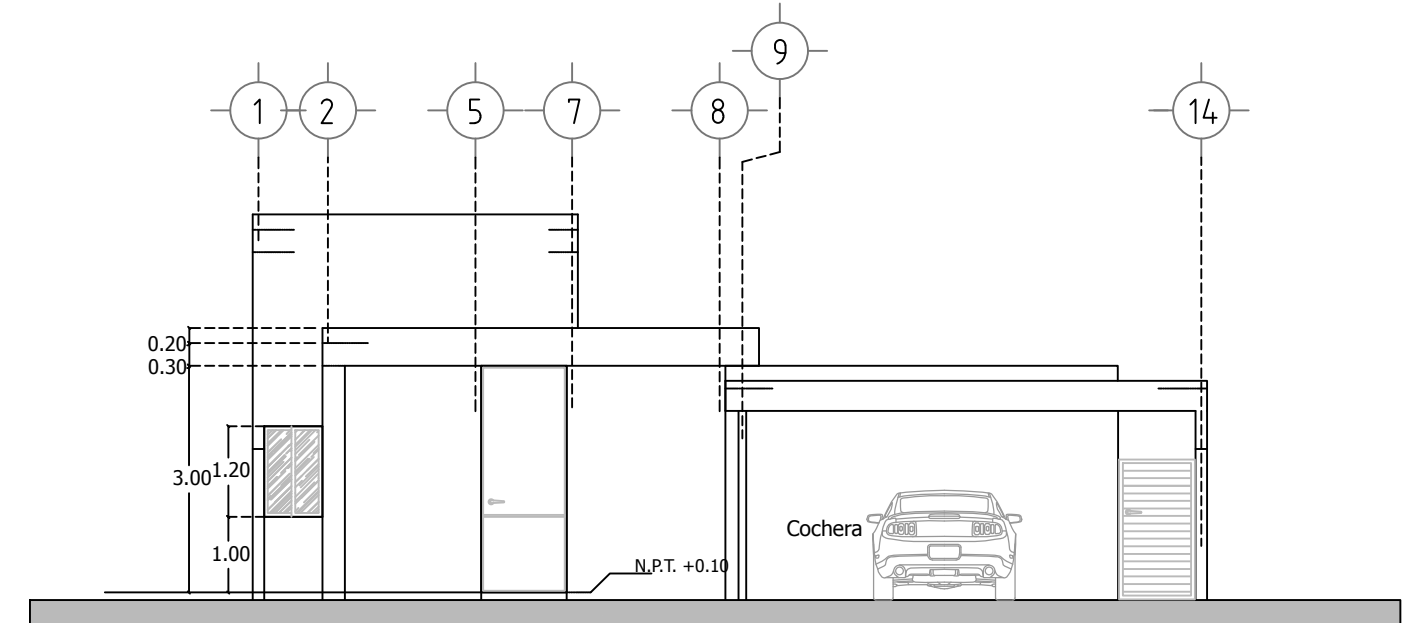


FACHADA PRINCIPAL ESC. 1:100

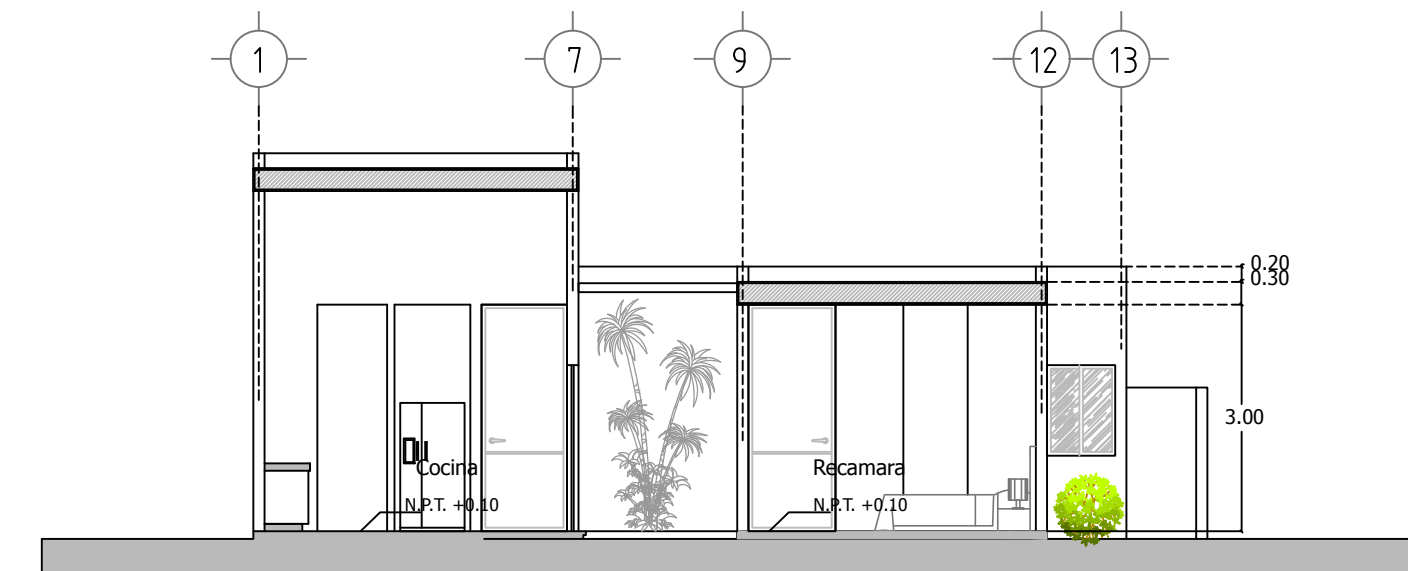

CORTE X-X' 1:100

UBICACIÓN

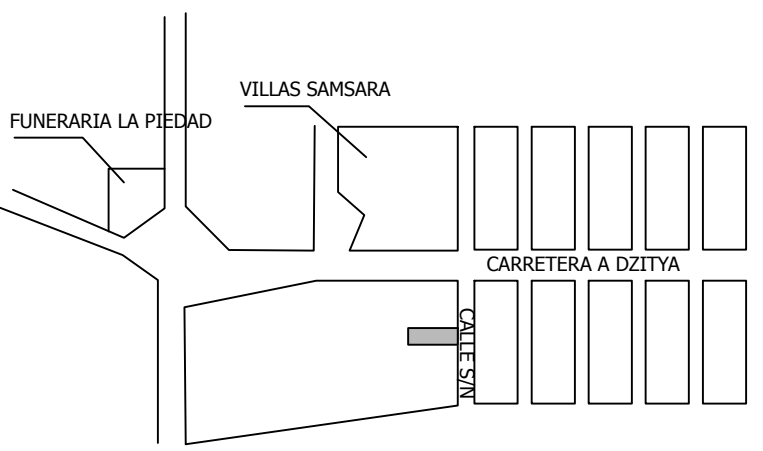

NOTAS / SIMBOLOGÍA

- REGISTRO SANITARIO
- BIODIGESTOR
- TUBERÍA SANITARIA
- CISTERNA
- TINACO
- BAJANTE PLUVIAL

TABLA DE ÁREAS

TERRENO	525.93 M2
CONSTRUCCIÓN	268.10 M2
BIODIGESTOR	3.40 M3
ALBERCA	18.50 M3
CISTERNA	6.75 M3
VOLUMEN DE EXCAVACIÓN	28.65 M3

DISEÑO



PROYECTO

CASA HABITACIÓN
PROPIETARIOS
ARTURO ENRIQUE CAMPOS CABALLERO

PLANO

PLANO OFICIAL

FECHA
ENERO 2019

ESCALA
INDICADA

PERITO

ARQ. FELIPE JOSÉ VARGAS PENICHE
REGISTRO PCM: V-073
CED. PROF. 6671342

DIBUJÓ
AO

REVISÓ
LA

NORTE

