


PLANO PROVISIONAL NO OFICIAL  
 EL PLANO OFICIAL SE ENTREGARÁ AL  
 MOMENTO DE PRESENTAR LA DEFINITIVA EN  
 ESTA DIRECCIÓN PARA DAR CUMPLIMIENTO  
 CON LO DISPUESTO EN EL ARTÍCULO 33 DEL  
 REGLAMENTO DEL CATASTRO EN VIGOR.

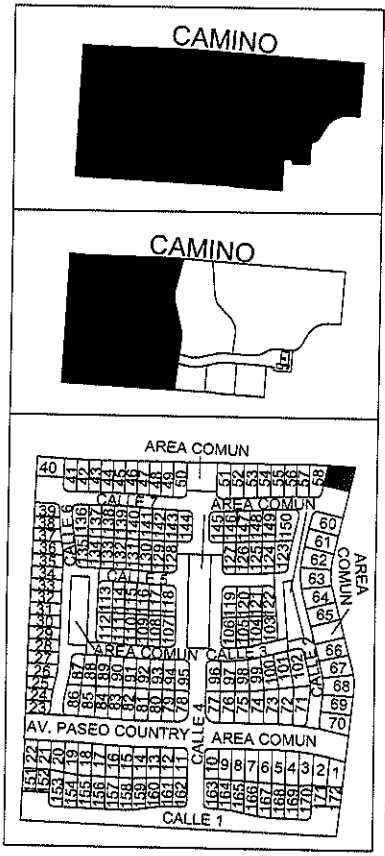

ESCALA 1:300

REVISÓ

DIBUJÓ: FANNY DIANELLY PEREZ CHI

REGISTRO: DC15-P024

FIRMA: fady1211@hotmail.com

NOTA: ESTE FORMATO ES UNICAMENTE PARA EL USO DE PLANOS DE PREDIOS FORMADOS BAJO EL REGIMEN DE PROPIEDAD EN CONDOMINIO

FECHA: 14 DE JULIO DE 2017

AREAS TOTALES	SUP. (M2)
TERRENO TOTAL SUBCOND.	78,490.07
TERRENO EXCLUSIVO SUBCOND.	50,200.04
TERRENO COMUN SUBCOND.	28,290.03
TERRENO COMUN CONDOMINIO	34,073.78
CONST. TOTAL SUBCOND.	423.72
CONST. EXCLUSIVA SUBCOND.	0.00
CONST. COMUN SUBCOND.	423.72
CONST. COMUN CONDOMINIO	0.00
CUOTA DE PARTICIPACION	0.82926 %
UNIDAD DE PROP. EXCLUSIVA SUP. (M2)	
TERRENO EXLIJSIVO SUBCOND.	416.29
TERRENO COMUN SUBCOND.	234.60
TERRENO COMUN CONDOMINIO	282.56
CONST. EXCLUSIVA SUBCOND.	0.00
CONST. COMUN SUBCOND.	3.51
CONST. COMUN CONDOMINIO	0.00

NO. CAT.:	45-0000
CALLE:	-
TABLAJE:	40781
COLONIA:	-
LOTE:	59 CALLE 2
NIVEL:	-
CONDOMINIO:	PASEO COUNTRY
SUBCONDOMINIO:	PSCT-01-01
LOCALIDAD:	CHABLEKAL
MUNICIPIO:	MERIDA
USO:	SOLAR
CLASE:	RUSTICO