



ARENA CALZADA


Área Comercial

VUELVE A
Tu Centro.

Arena Calzada es un proyecto que te acerca a la experiencia del nuevo centro de Monterrey con una propuesta extraordinaria de vivienda y comercio.



- 18 niveles totales
- 176 departamentos
- 1,300 m² de comercio en 2 plantas

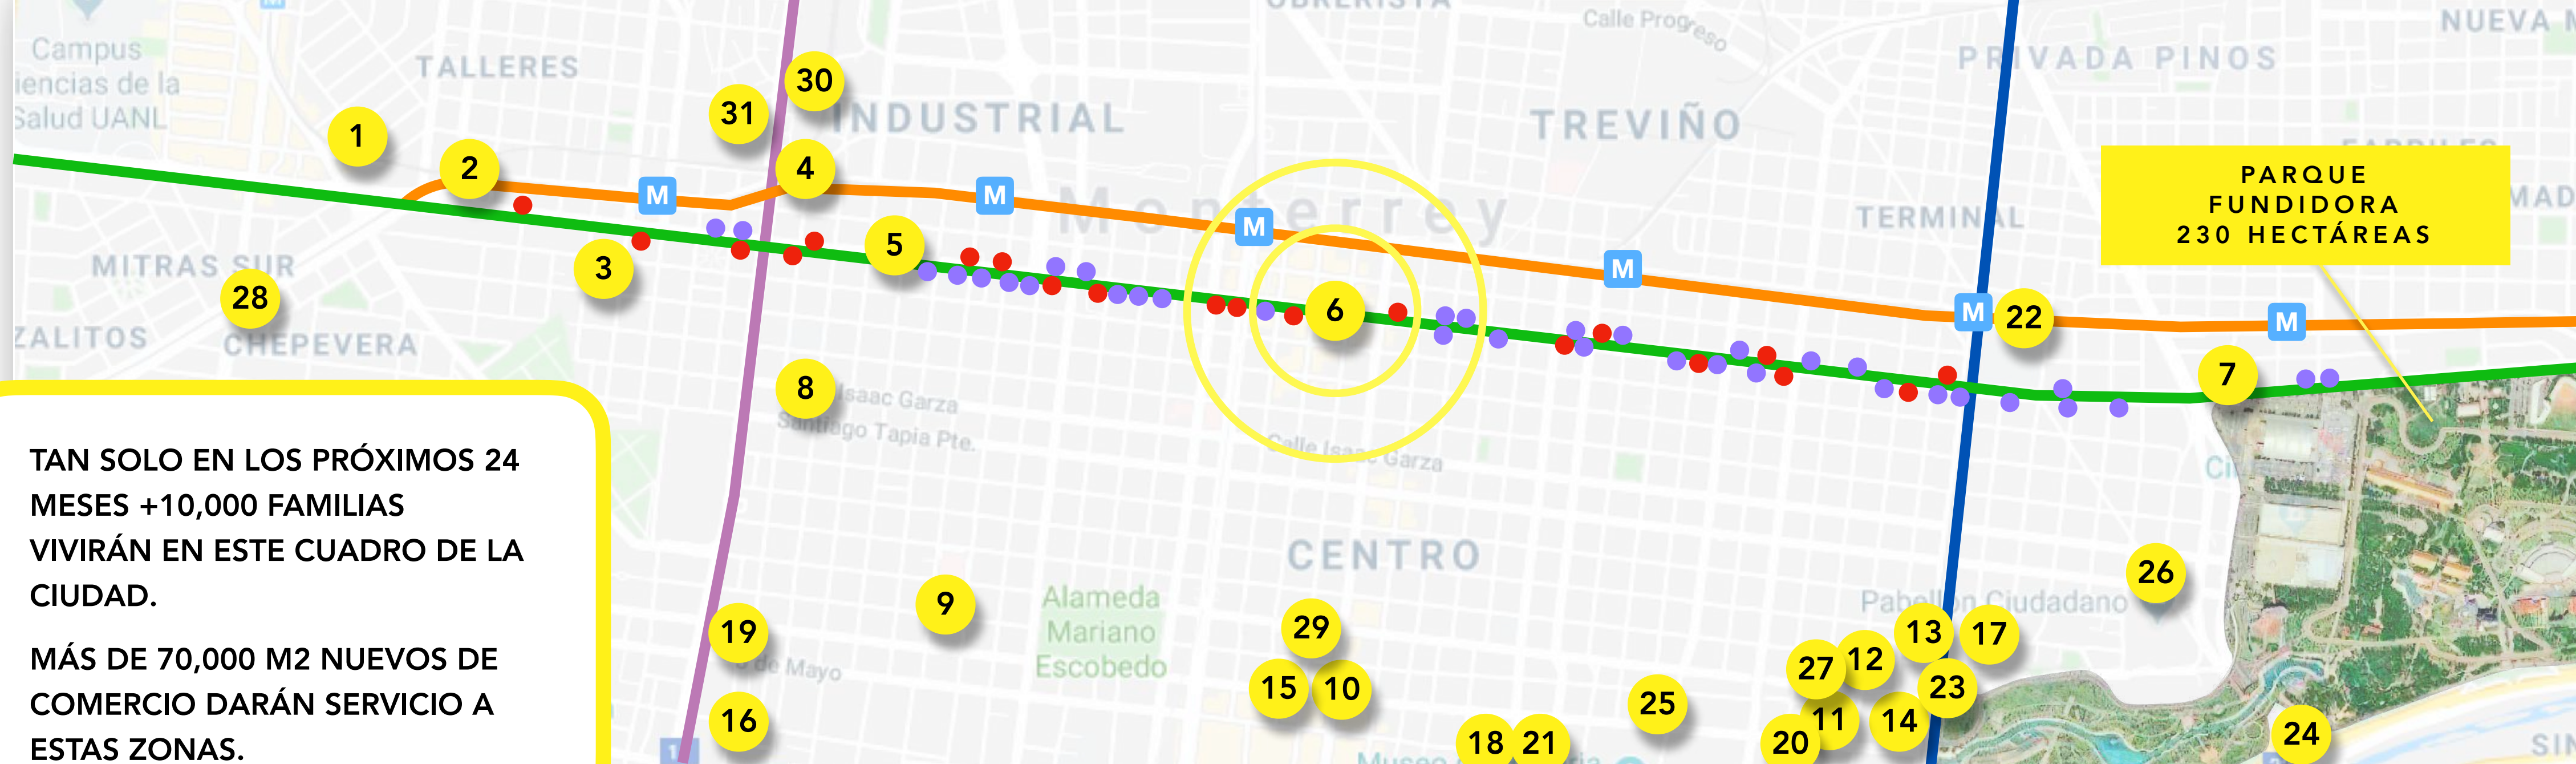

PRESENTE Y FUTURO

CALZADA MADERO VUELVE A BRILLAR.

- Av. Fco. I. Madero
- Av. Colón
- Venustiano Carranza
- Felix U. Gómez
- Estaciones del Metro
- Bancos
- Comercios

1. Amo Living
140 departamentos
596 m2 comercio

2. Kyo Constella
378 departamentos
2 niveles de comercio

3. El Lucero
98 departamentos
8 locales de comercio

4. República
284 departamentos
3,215 m2 comercio

5. Kyo Radiant
176 departamentos
12 locales de comercio


6. Arena Calzada
176 departamentos
1,300 m2 de comercio

7. Arena Vive el Parque
151 departamentos
892 m2 comercio

8. Kyo Aluna
9. Históricah
10. Barrio W
11. La Capital
12. Héroes 47
13. Haus Santa Lucía
14. Luzía
15. Torre Macroplaza
16. Inner
17. Barrio Vergel
18. Vía Zócalo
19. Icónica

20. Casa Castelo
21. Semillero Purísima
22. Novus Fundidora
23. Úna
24. Puntacero
25. Myo
26. Altorno
27. Haus
28. Mirall
29. Colonia
30. El Titán
31. Mitt

Cada vez más se empieza a ver cómo Calzada Madero está volviendo a su esplendor original, pues el crecimiento residencial de esta zona ha sido exponencial.

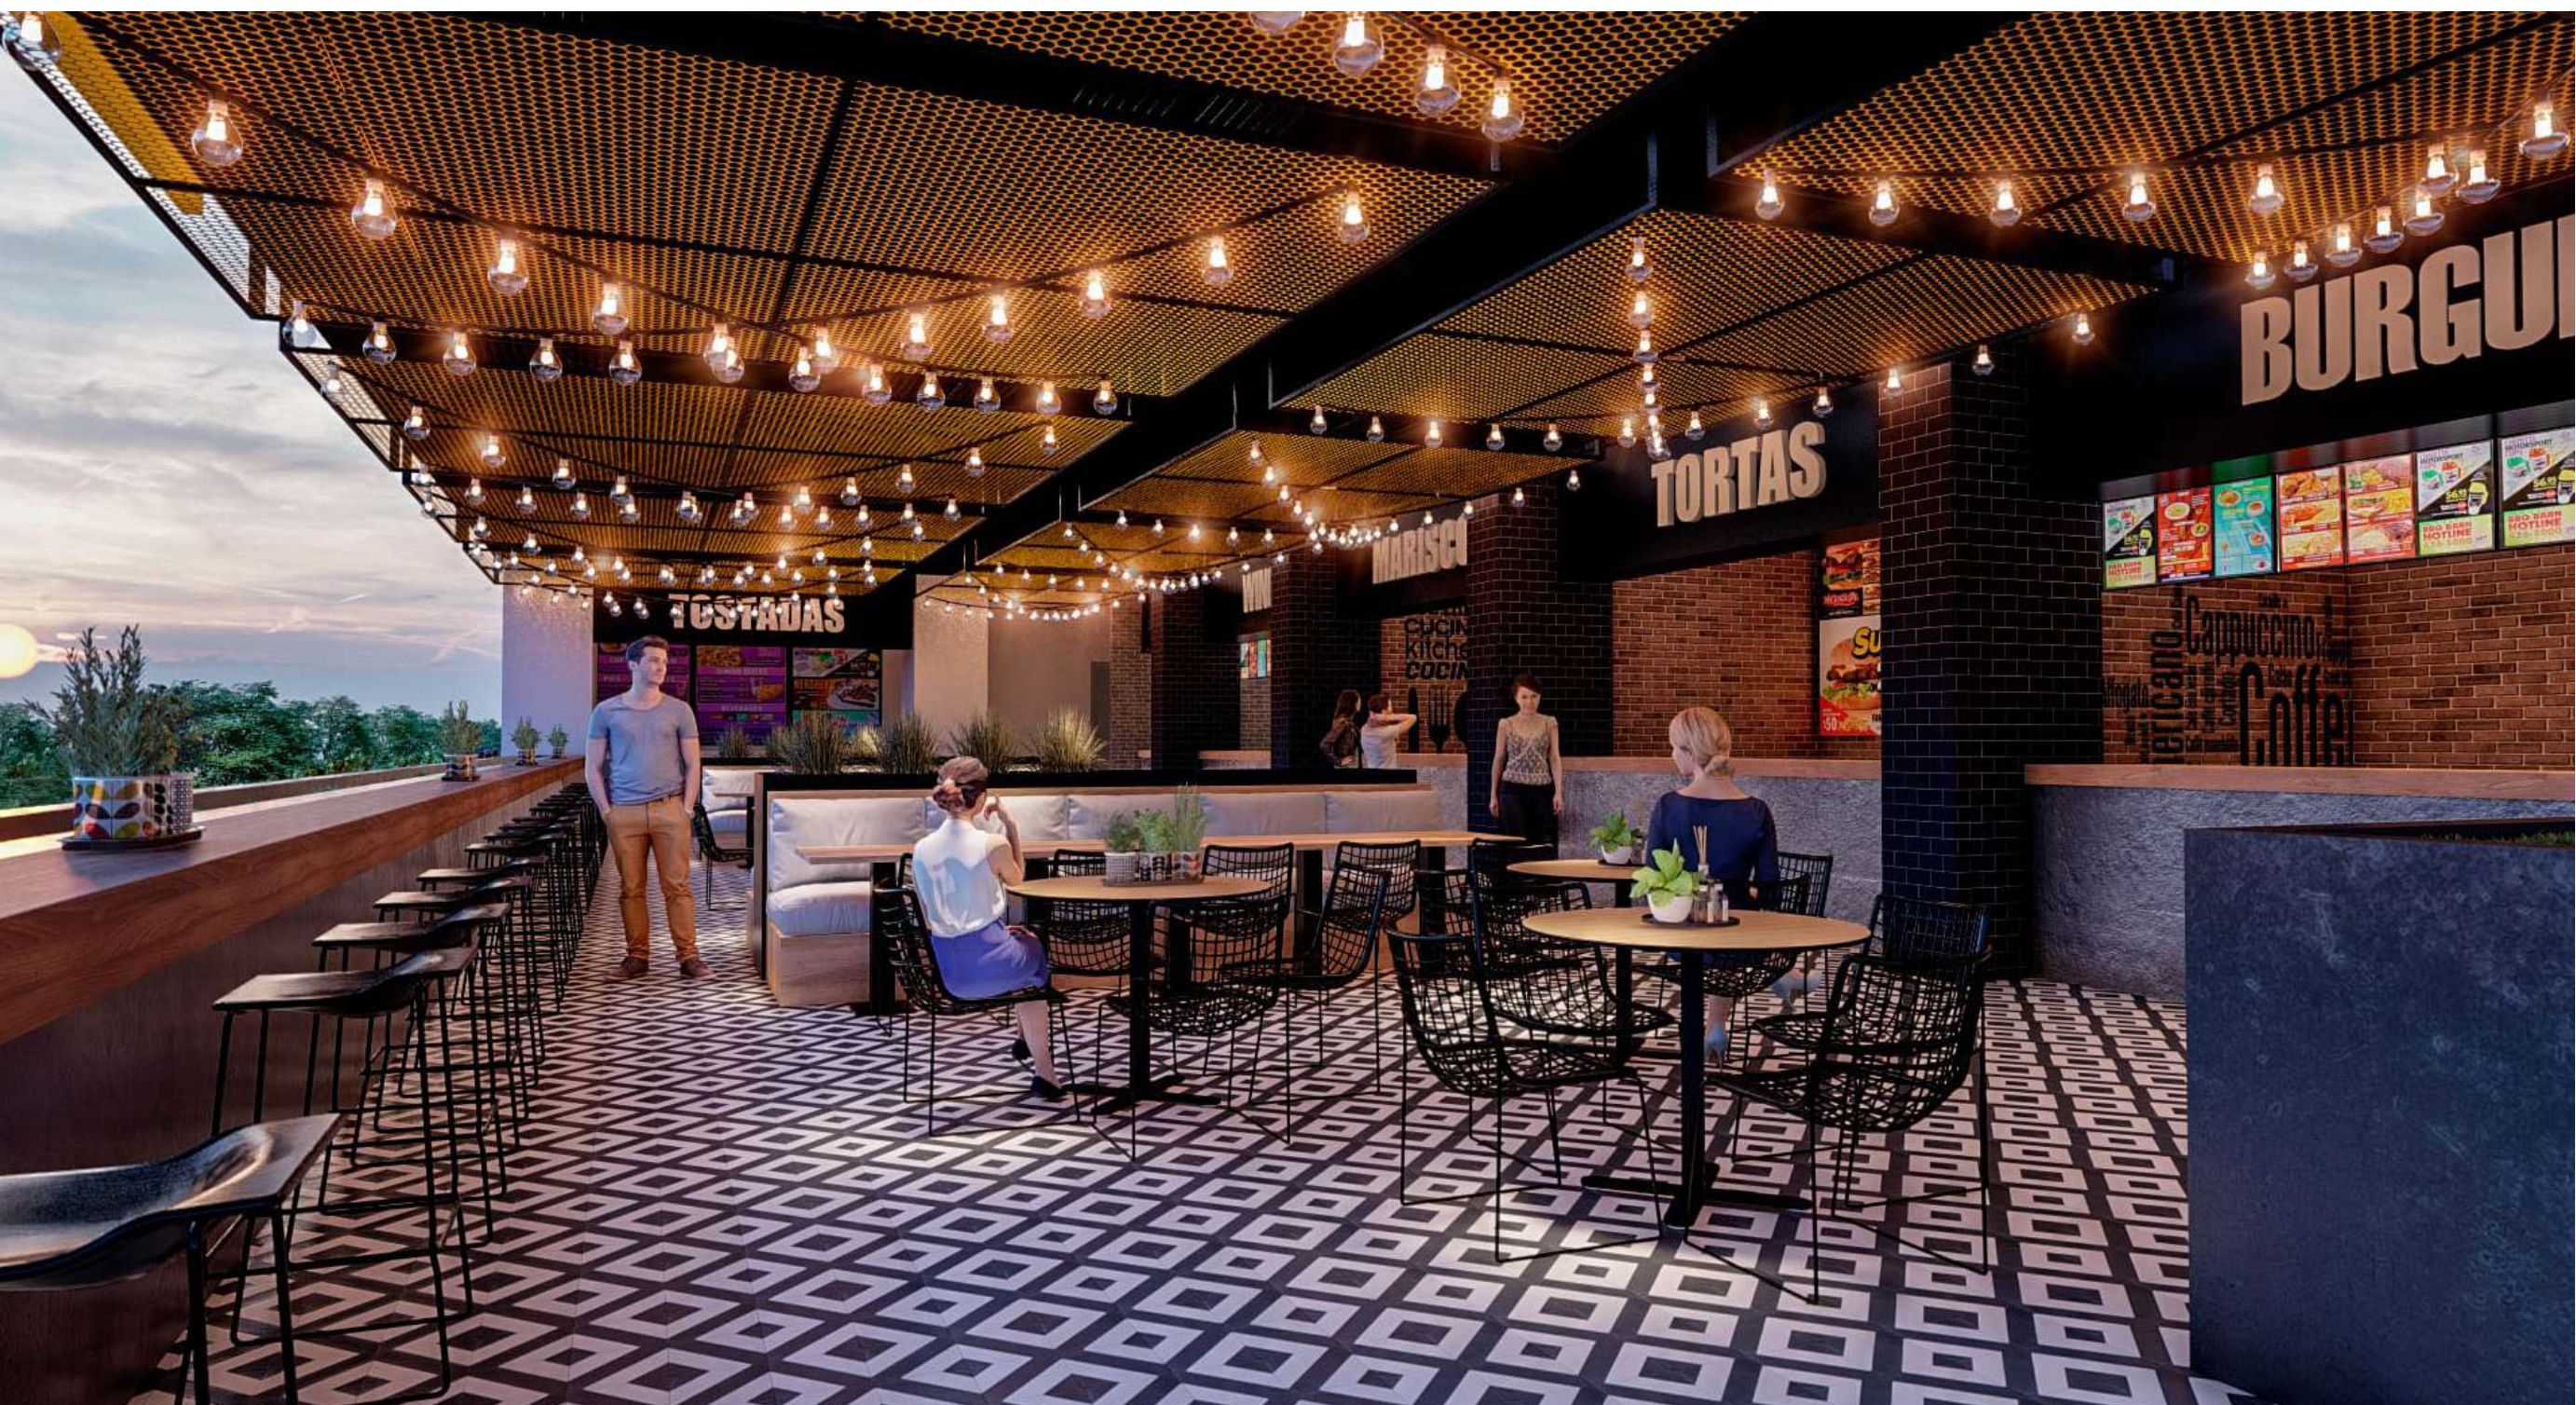


PLANTA MADERO-ARTEAGA

Planta Madero


	Frente	Fondo	Área
1	9.30	36.47	339.26 m ²
2	4.35	22.34	97.24 m ²
3	4.35	22.34	97.24 m ²
4	4.72	22.35	105.51 m ²
5	4.28	22.35	95.79 m ²

Planta Arteaga

	Frente	Fondo	Área
1	4.35	19.46	84.69 m ²
2	5.52	12.06	66.54 m ²
3	4.07	12.06	49.09 m ²
4	4.62	12.06	55.70 m ²
5	4.17	12.04	50.22 m ²

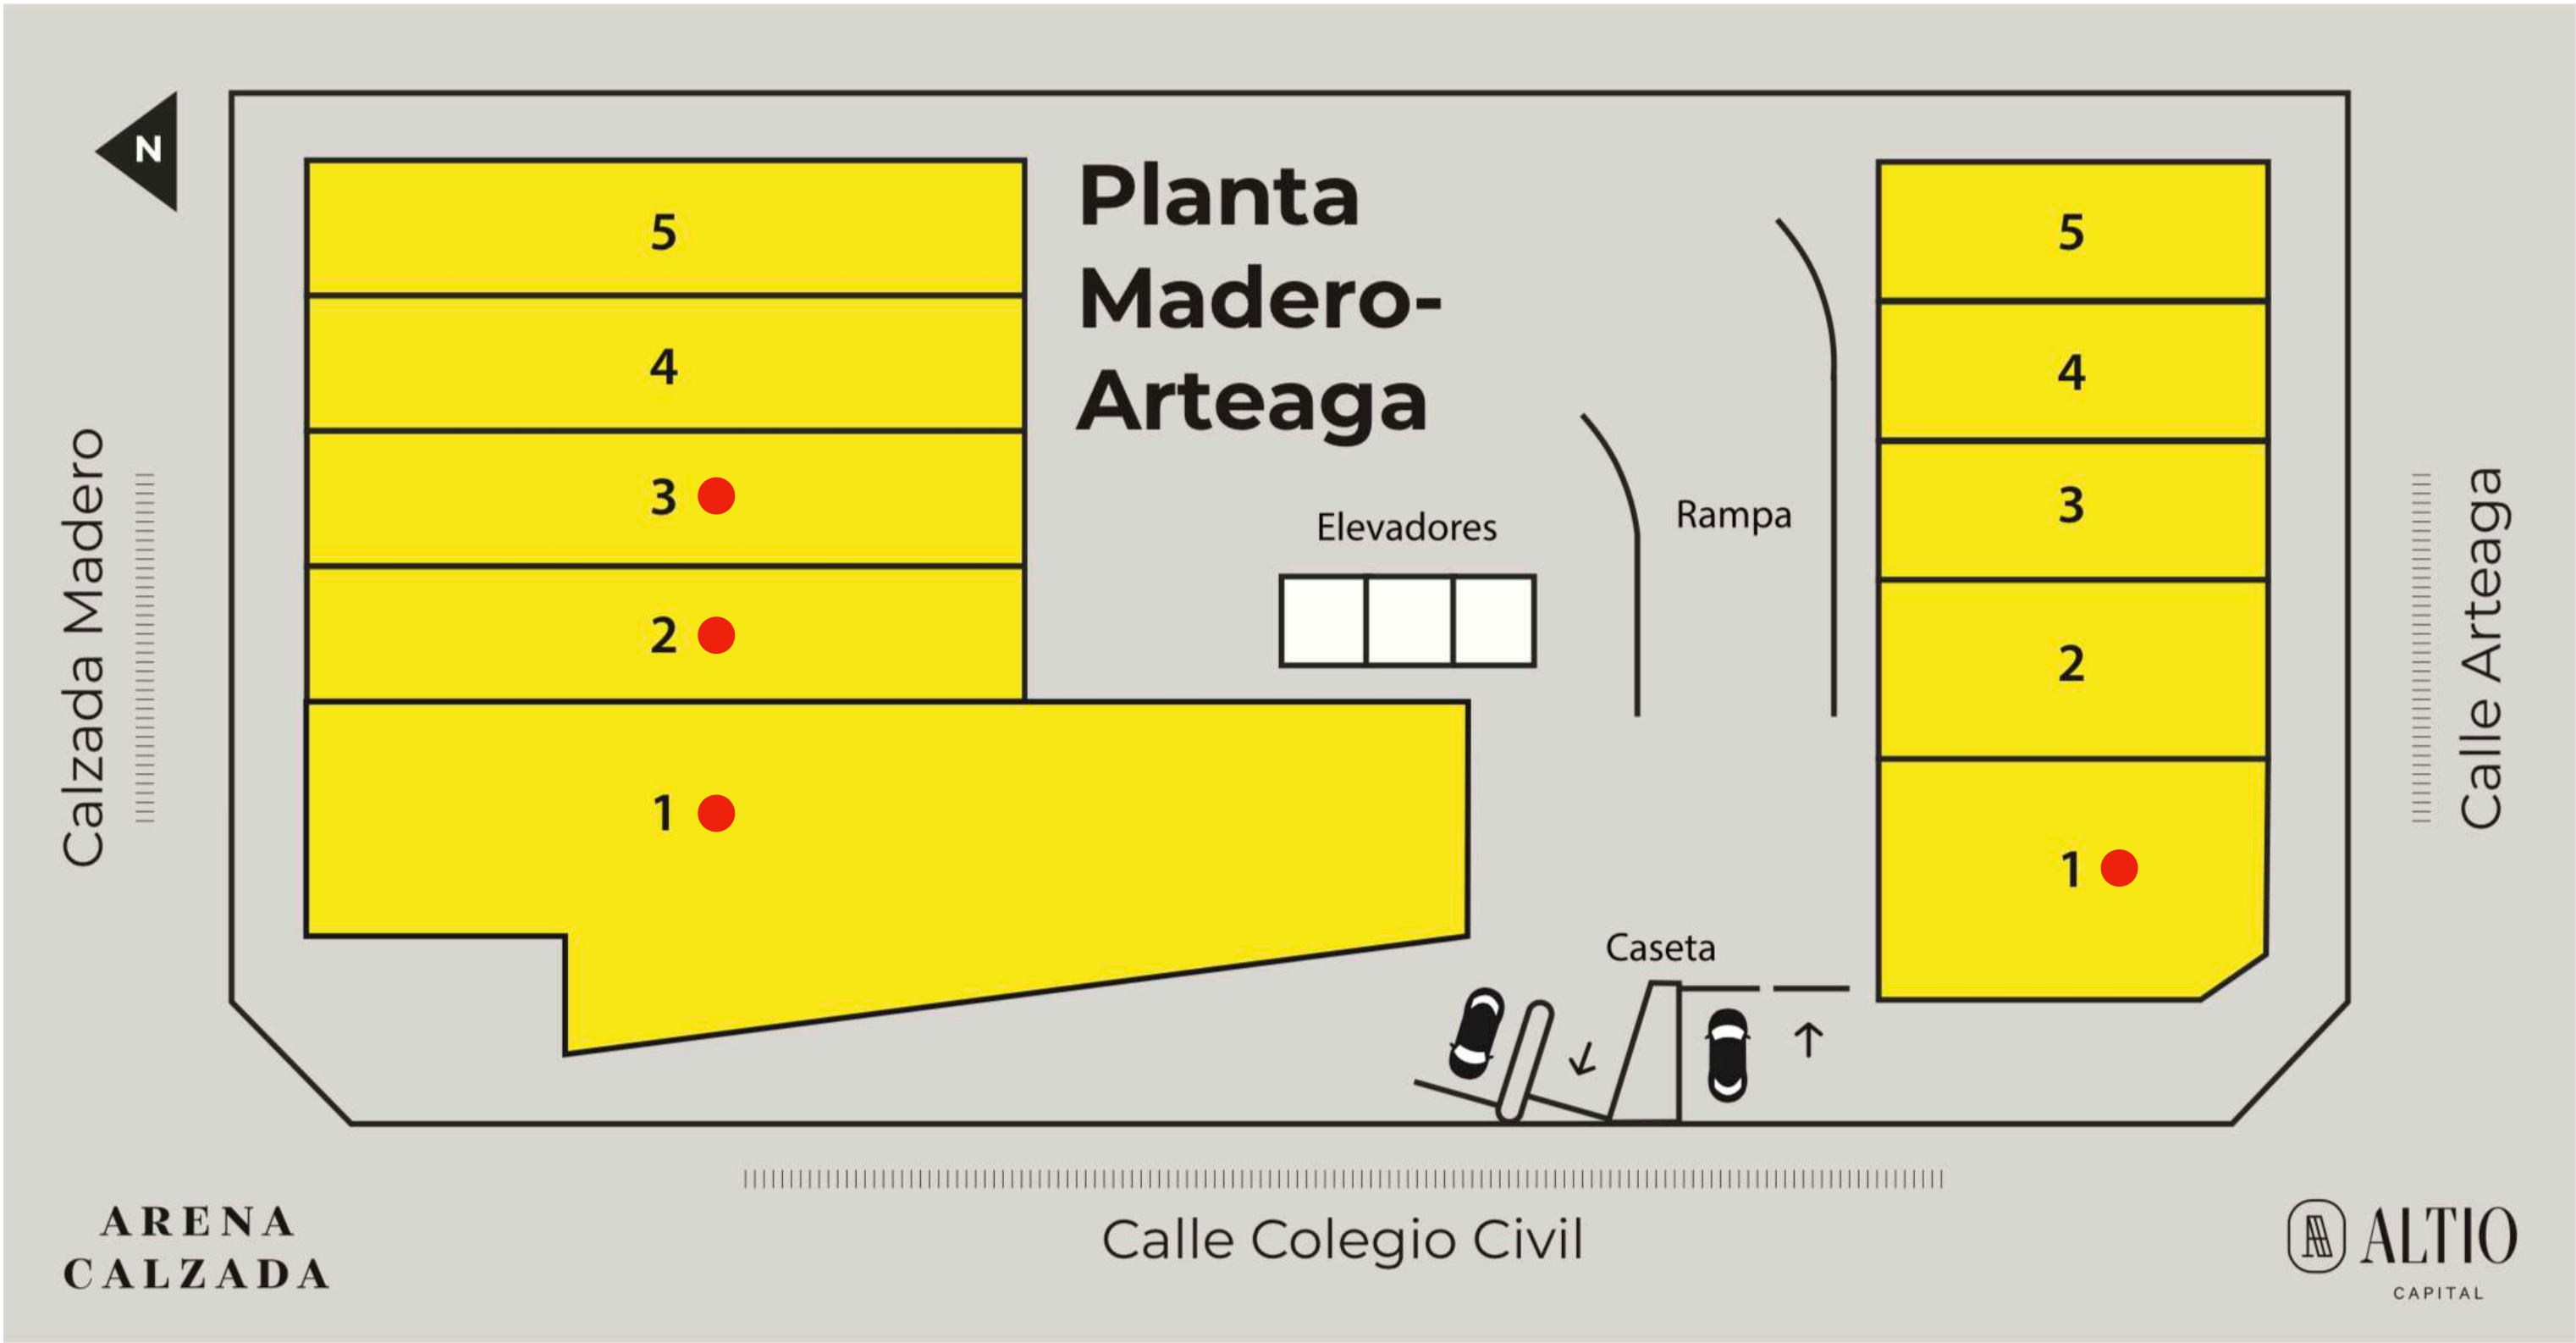

● Vendido

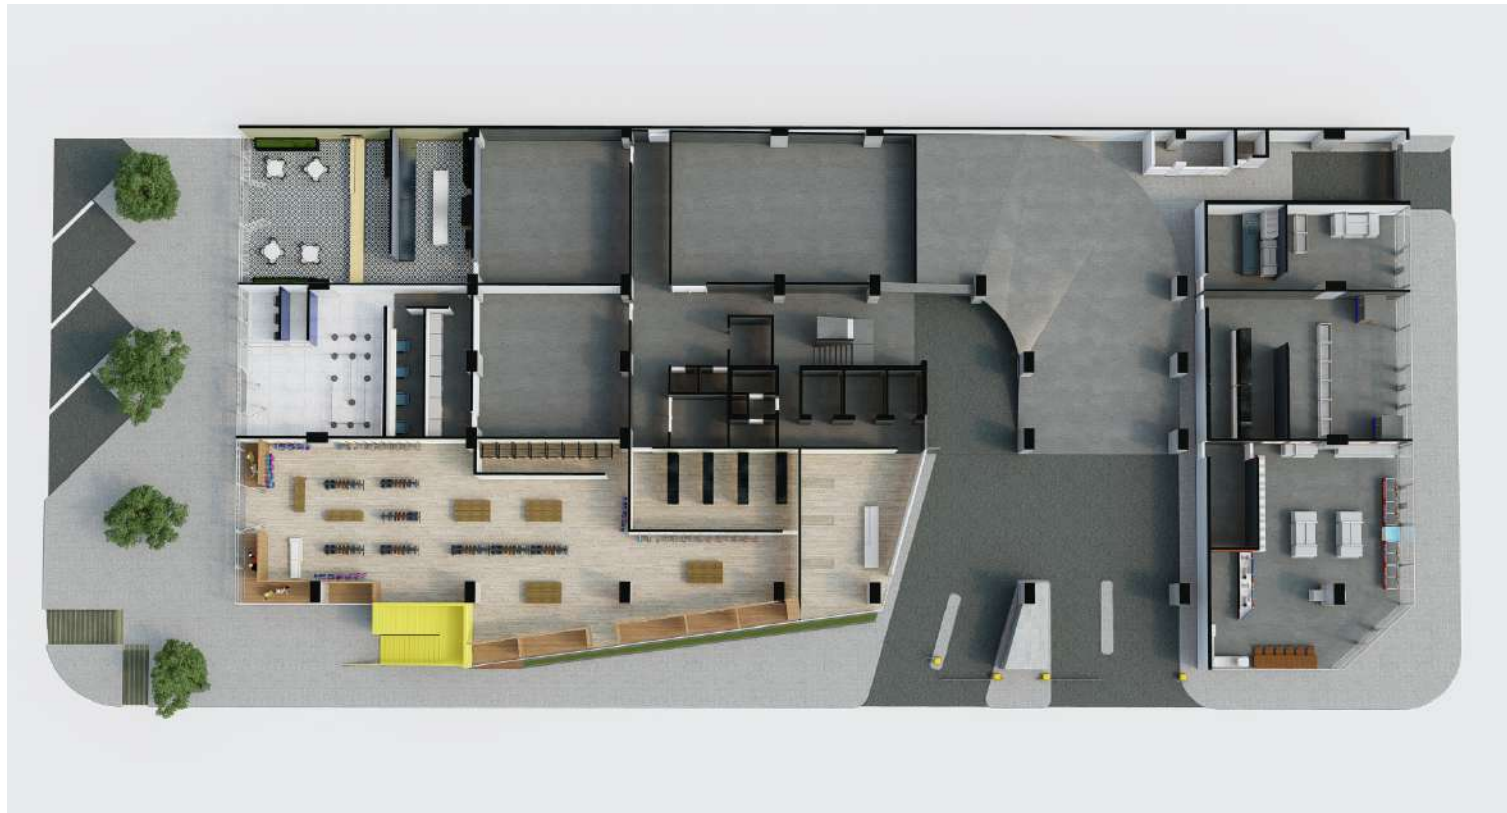



Food Court techado con espacios ventilados




Espacios modulares desde 95 hasta 500 m2

ÁREA DE COMIDA

Área de Comida

	Frente	Fondo	Área
1	3.12	6.15	19.20 m ²
2	4.12	4.86	20.03 m ²
3	4.20	4.80	20.19 m ²
4	4.20	4.78	20.10 m ²
5	4.20	4.79	20.13 m ²
6	4.12	4.88	20.13 m ²

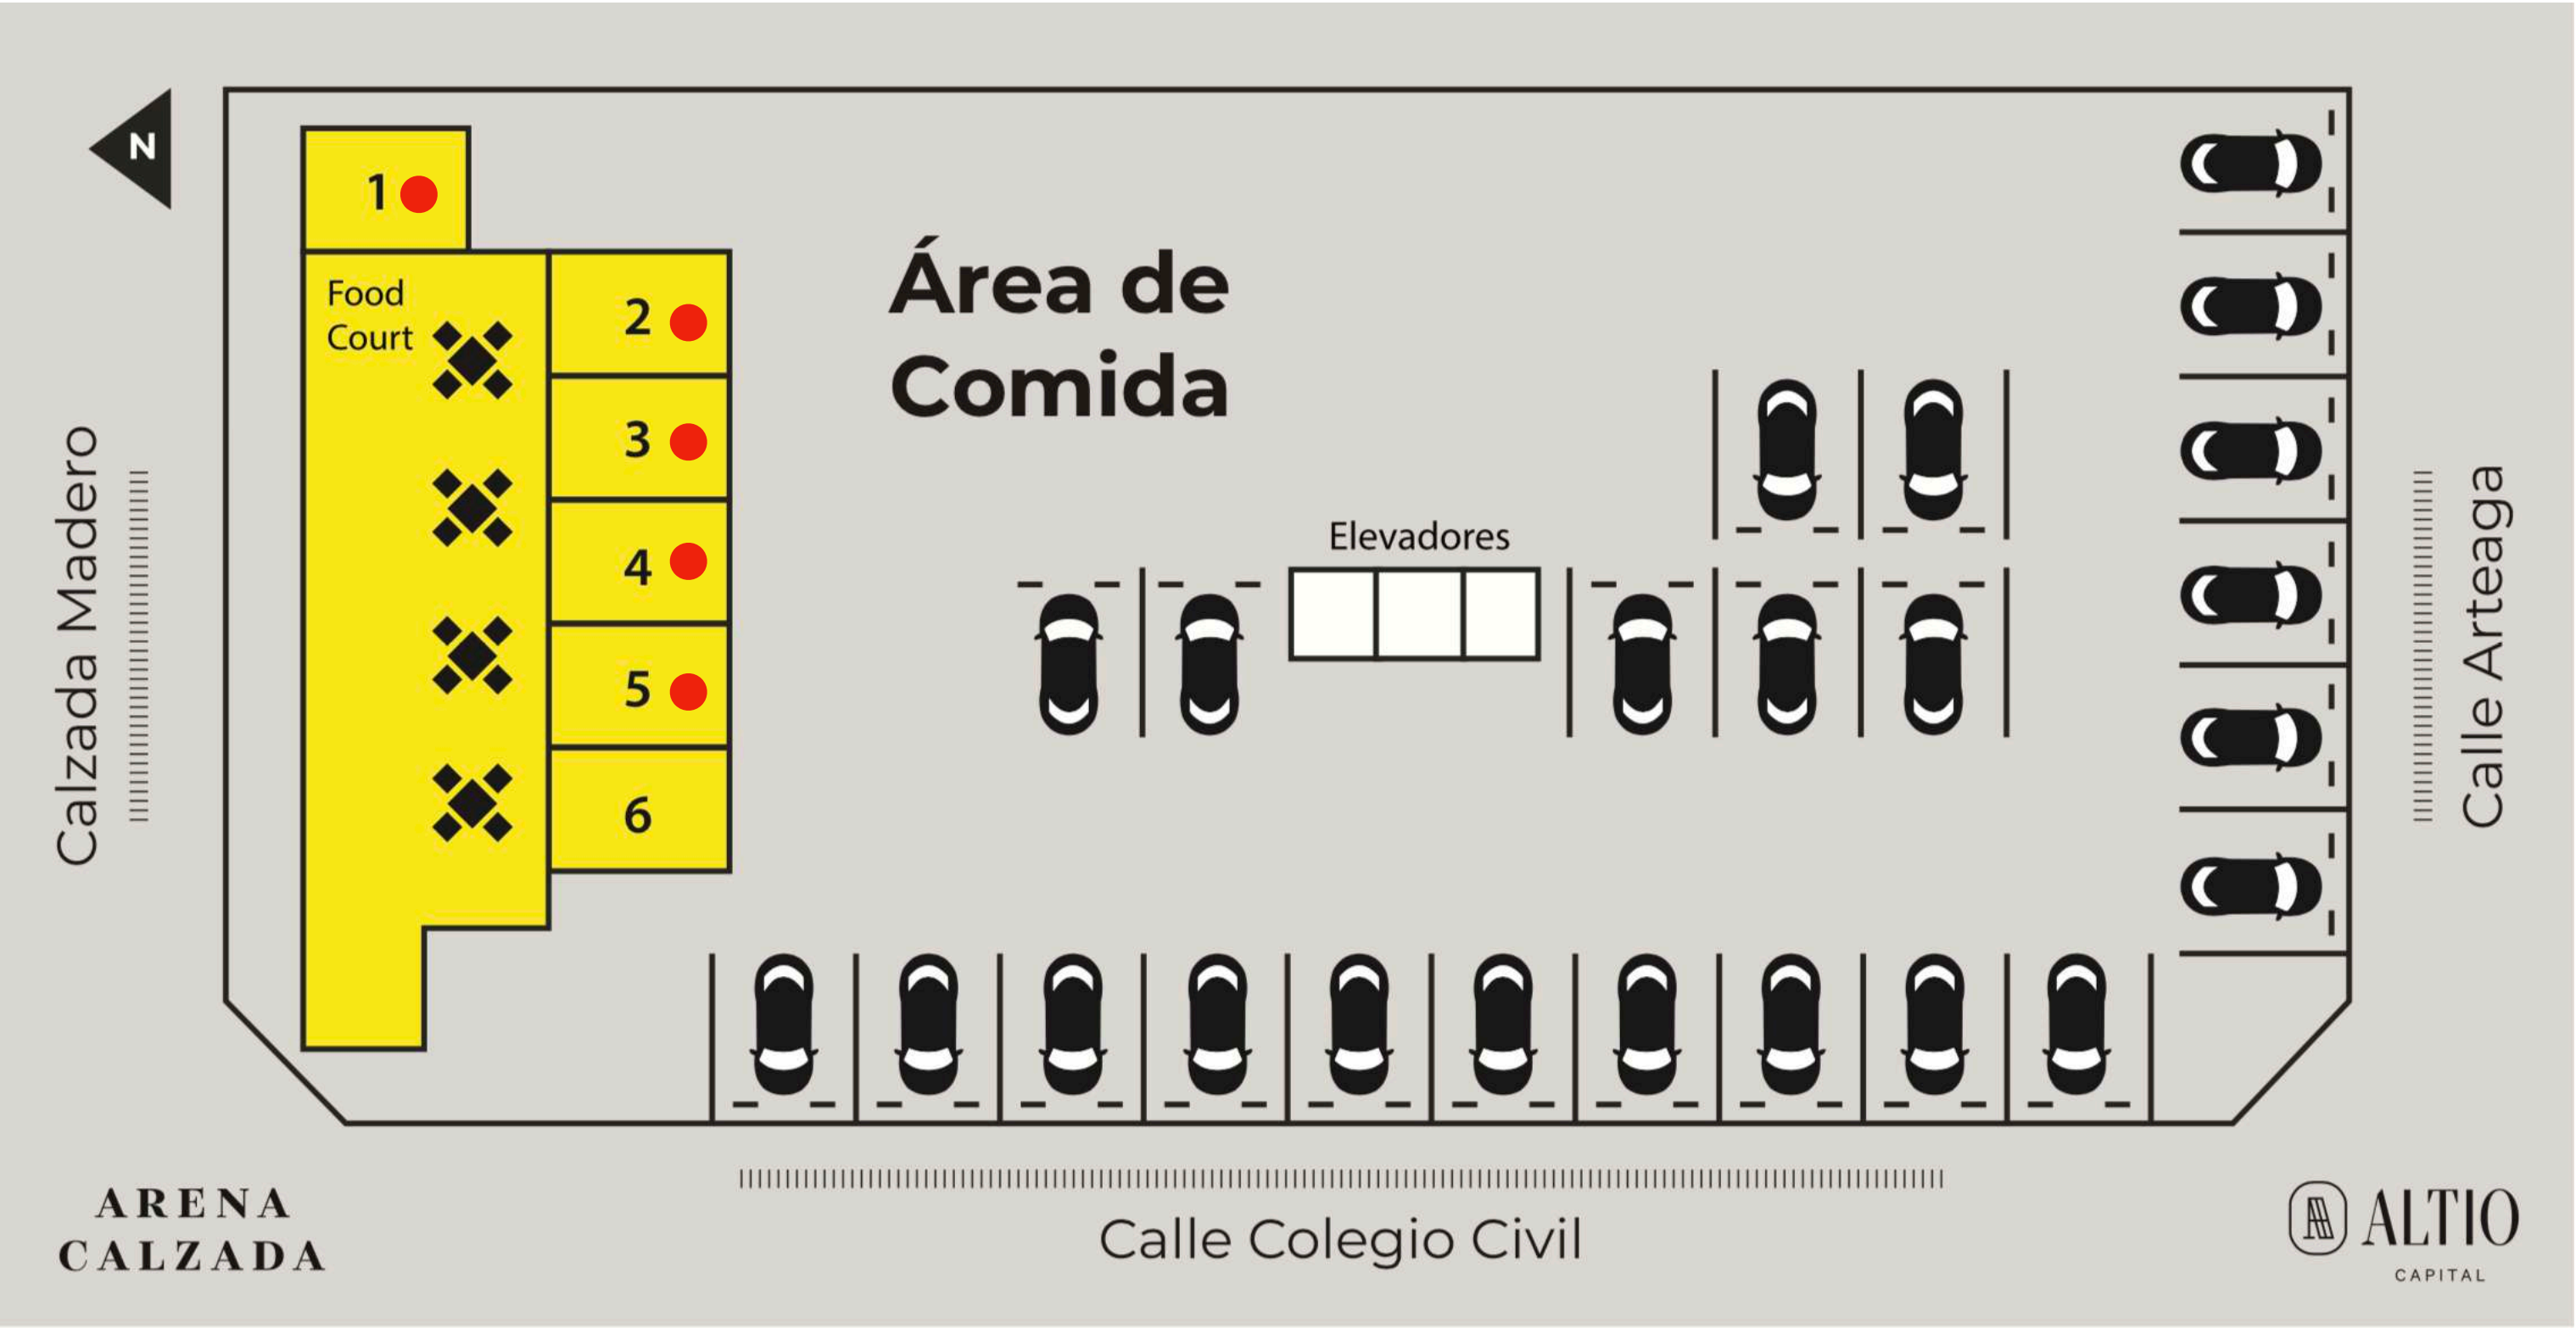

● Vendido



Área de Comida