


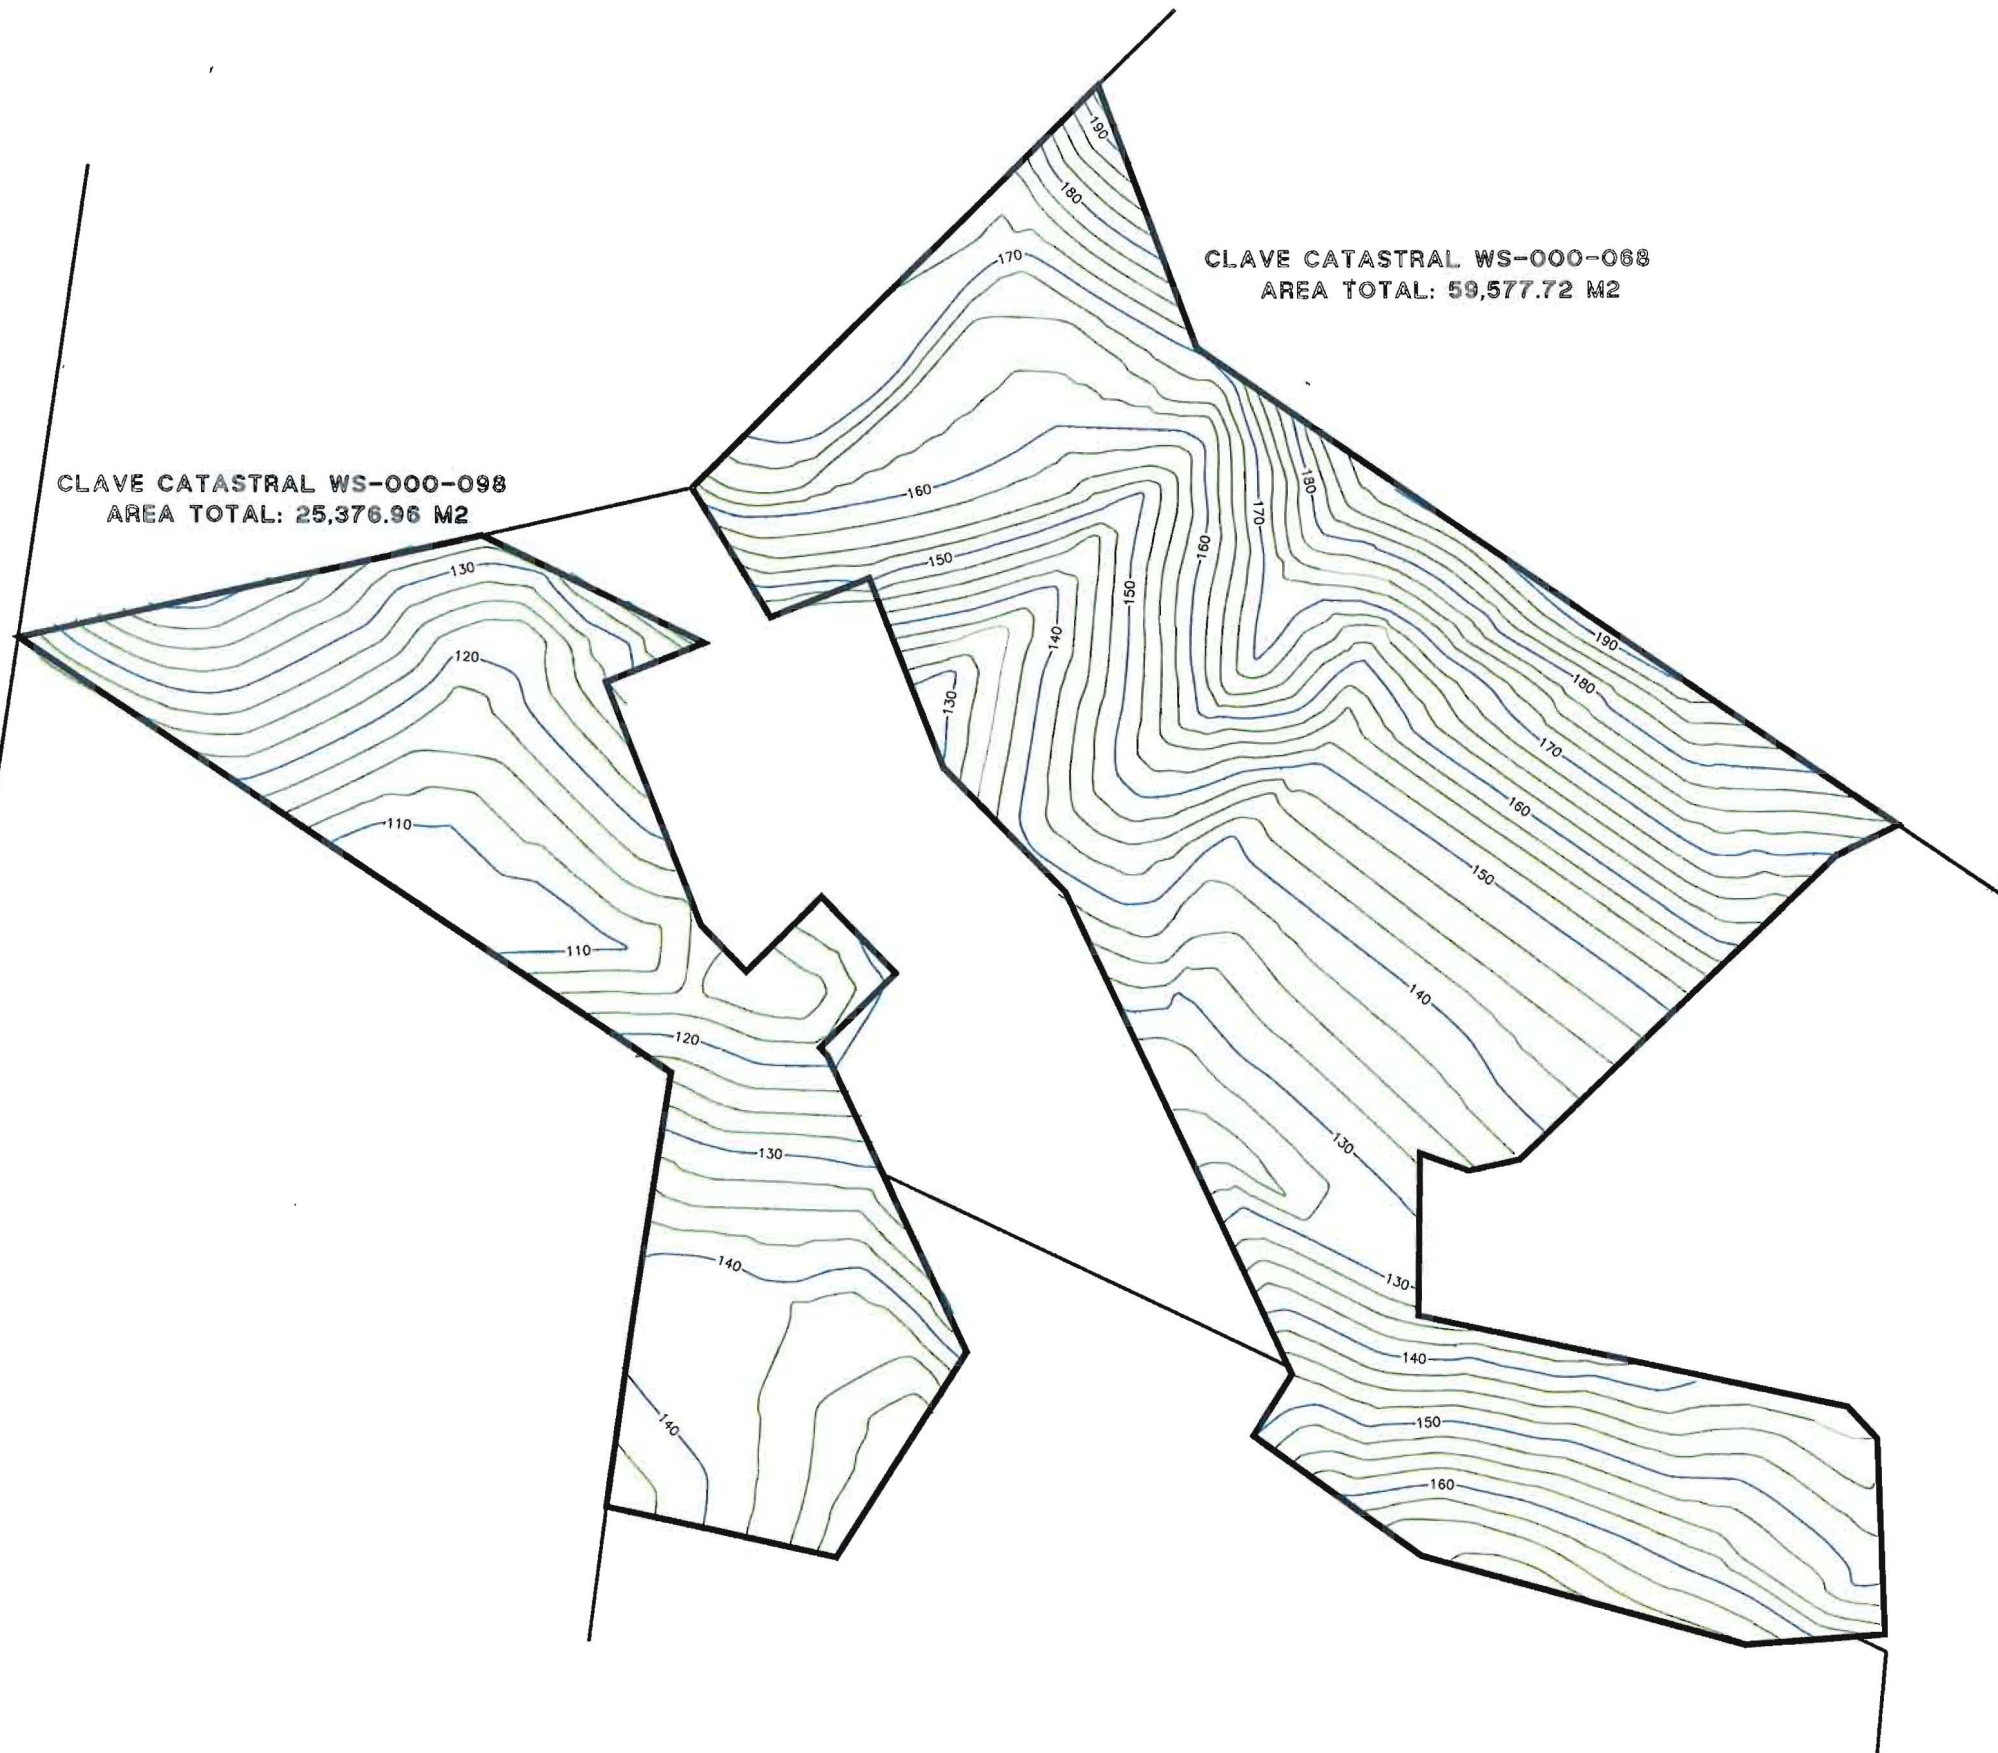

CLAVE CATASTRAL WS-000-098  
AREA TOTAL: 25,376.96 M2

CLAVE CATASTRAL WS-000-068  
AREA TOTAL: 59,577.72 M2



PROPIETARIO:

PLANO: PLANO CON CURVAS DE NIVEL @2.5 METROS DE DOS PREDIOS DE 25,376.963 M2 Y 59,577.715 M2 RESPECTIVAMENTE.

UBICACION: AL SUR DE LA UNIVERSIDAD IBEROAMERICANA EN LA DELEGACION DE SAN ANTONIO DE LOS BUENOS, TIJUANA, B.C.

DIBUJO Y CALCULO: ING. FERNANDO MARTINEZ OSUNA

TEL : (664) 407-9711

LUGAR: TIJUANA B.C.

CLAVE CATASTRAL: WS-000-098 Y WS-000-068

FECHA: 11/SEP/2015

ESCALA: 1 : 1,500

ARCHIVO: OMARSA/PREDIOS\_IBERO