

EL PLANO ARQUITECTONICO RIGE SOBRE TODOS
LOS PLANOS ESTRUCTURALES, INGENIERIAS, ETC.

CUALQUIER DUDA DEBERA SER ACLARADA CON
EL ARQUITECTO DISEÑADOR DE EL PROYECTO.

NOMENCLATURA:

- N.P. Nivel de Piso Terminado
N.P.T. Nivel Tope de Colado (losa, trabe)
N.T.C. Nivel Lecho Bajo (losa, trabe)
N.L.B. Nivel de Piso (exteriores)

NOTA: LAS COTAS Y NIVELES DE PROYECTO
ARQUITECTONICO RIGEN SOBRE LAS DE
CUALQUIER OTRO PLANO. EXCEPTUANDO
LAS DE CIMENTACIONES EN ESTRUCTURA.

- SIMBOLOGIA:** **INDICA:**
corre → PUERTA CORREDIZA
ESCALERA (sube-baja)
CAMBIO DE NIVEL
N.P.T. = 0.00 NIVEL EN CORTE
N.P.T. = 0.00 NIVEL EN PLANTA
--- CORTE (planta-alzado)

PERITO:

NO. DE PERITO:

CLAVE CATASTRAL:


PROPIETARIO:
EDUARDO RUELAS
LIZARRAGA

PROYECTO:
CASA HABITACION
OCTUBRE 2020
TIJUANA, B.C., MX

REAL DEL MONTE
CASA 2-3

PRIMER NIVEL

ARQ-01

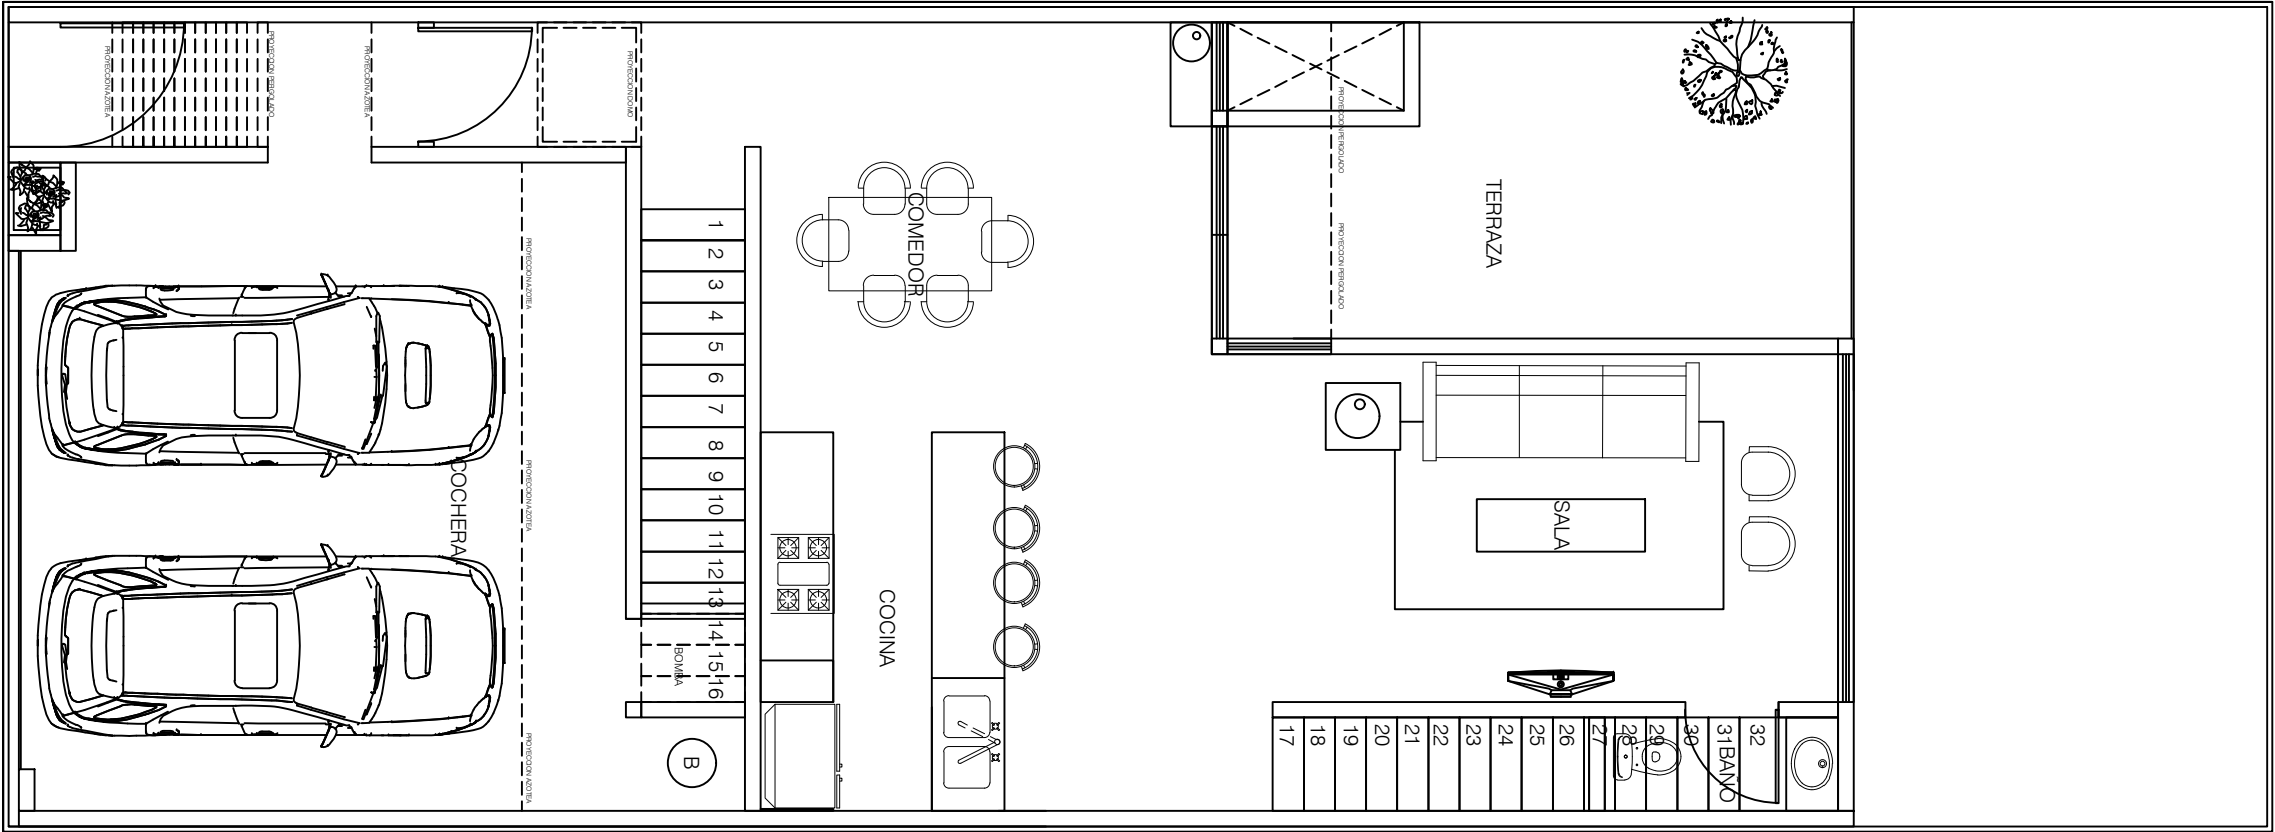

ÁREA 76.67 m2