



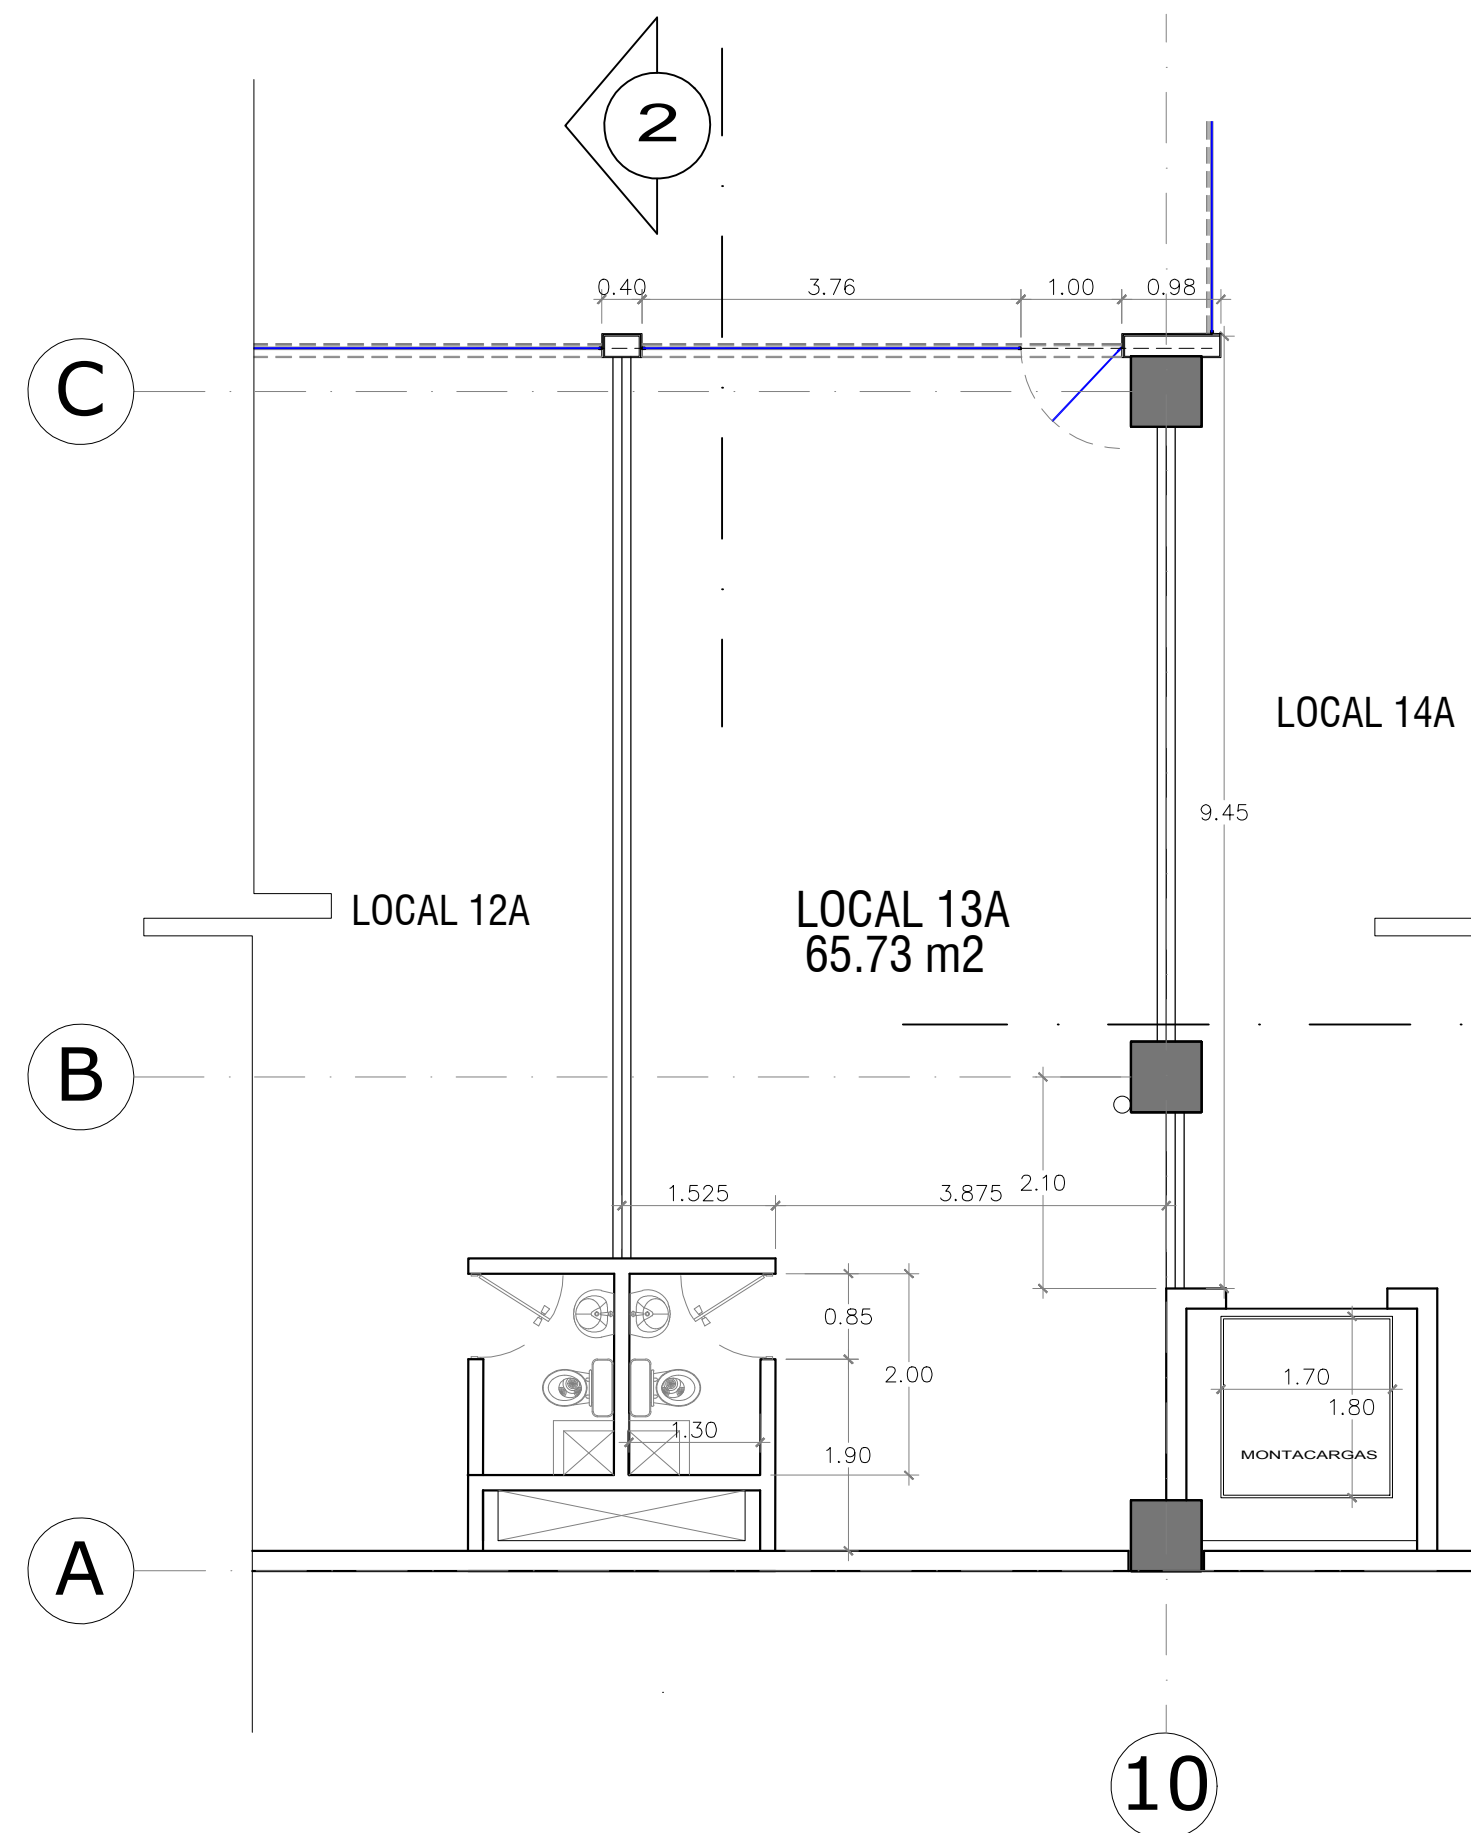

PLANTA ARQUITECTÓNICA LOCAL 13A
ESCALA 1: 75

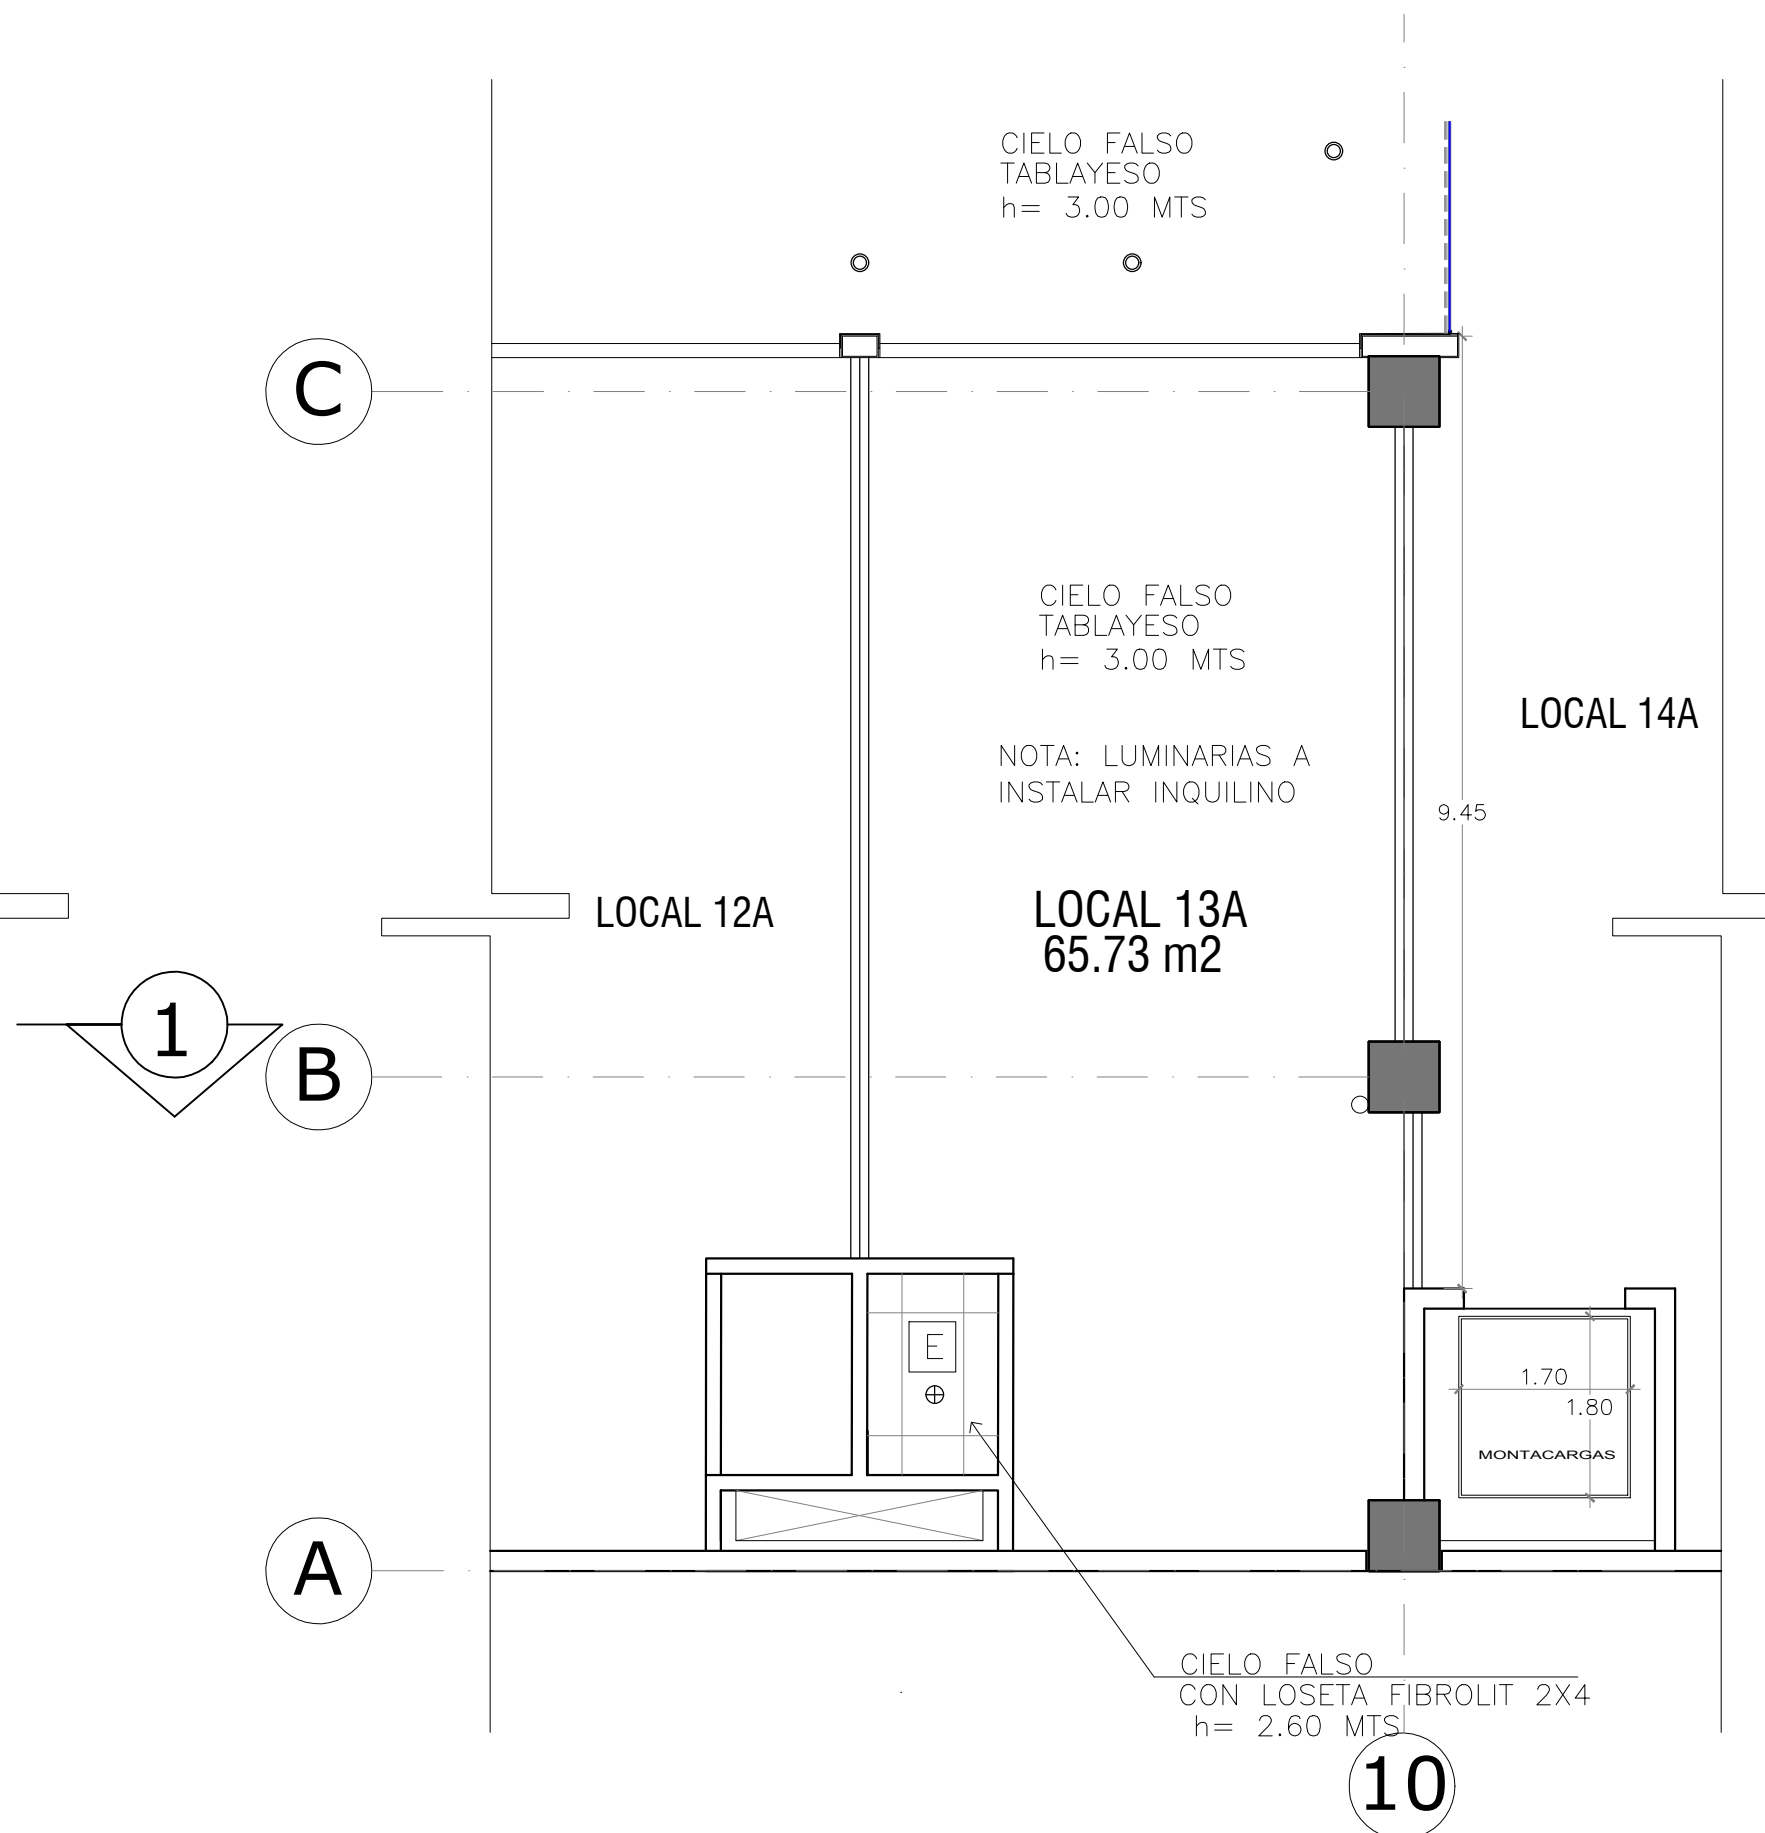

PLANTA DE CIELO REFLEJADO LOCAL 13A
ESCALA 1: 75