


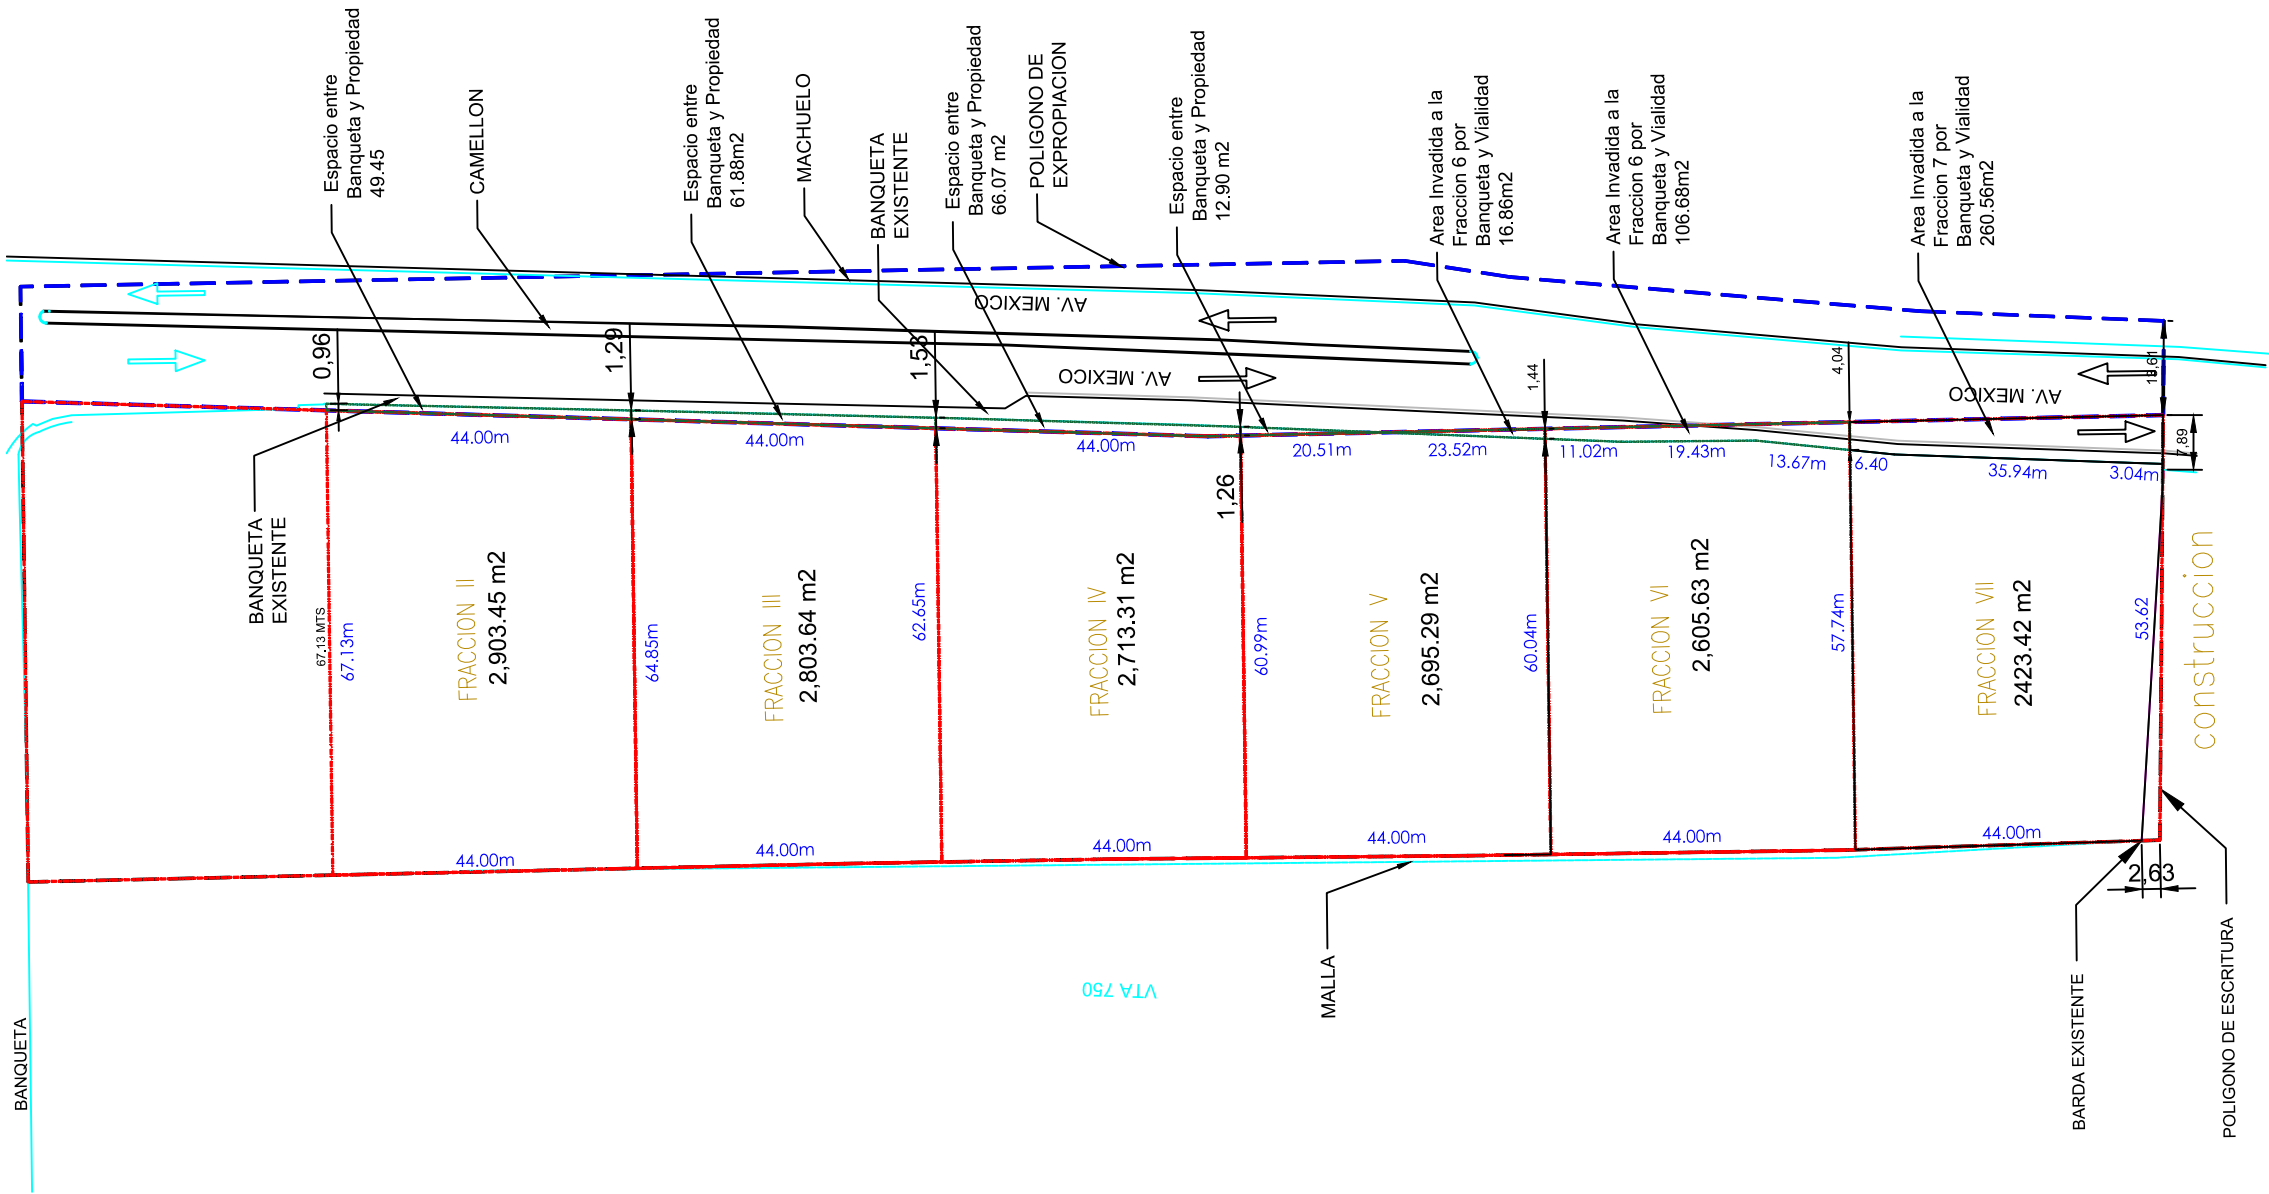

CROQUIS DE LOCALIZACION:

100m
PRE-INGENIEROS MAURICIO MADRIGAL 2018 AFECTACION SR SALVADOR UR

PLANO TOPOGRAFICO EN EL MUNICIPIO DE PUERTO VALLAR JALISCO.


PROPIETARIO INDIVIDUAL DEL PREDIO DENOMINADO CON SUPERFICIE DE 19,096.41m2

PLANO: ESCRITURAS REALES & COMPARATIVA

PROPIETARIO: ---

- SIMBOLOGIA:
- COMAPRATIVA REAL
 - ESCRITURAS RELAES
 - AREAS DIFERIDAS
 - VERTICE Y No. DE PUNTO
 - PARCELAS COLINDANTES
 - CALLE

ING. J.MAURICIO MADRIGAL RADILL
CED. PROF. 9003006

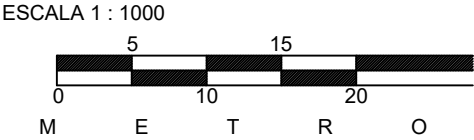

FECHA: MAYO 2018
LAMINA: 7 DE 1