



PLANTA DE MUROS
ESC. 1:100

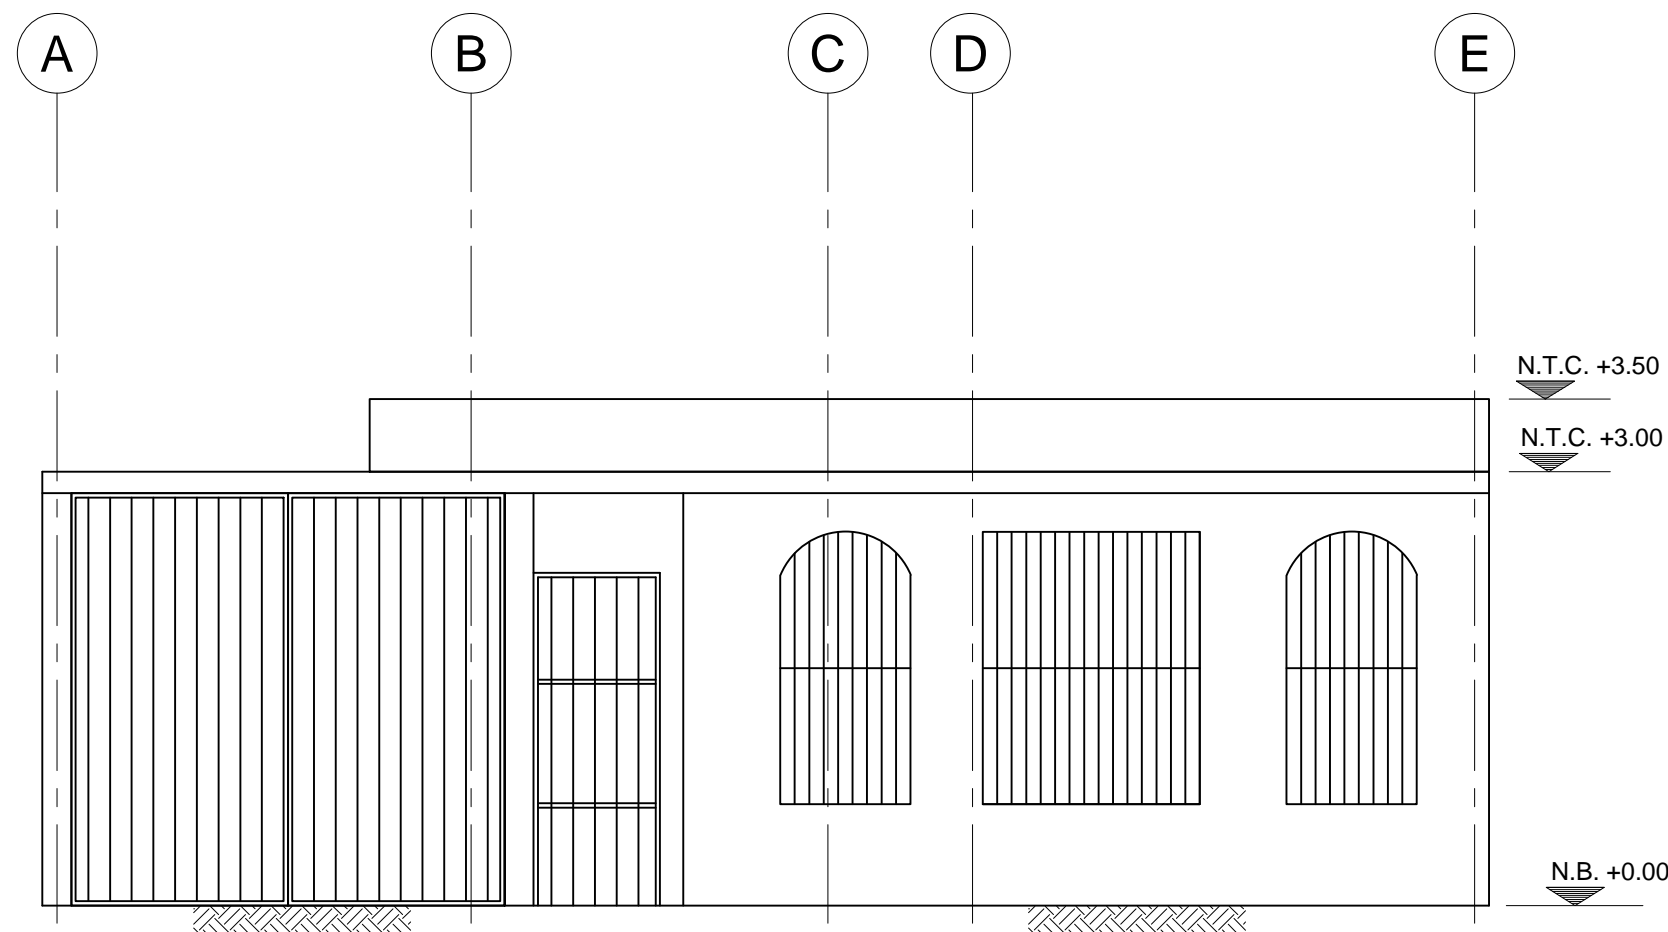

FACHADA PRINCIPAL
ESC. 1:100

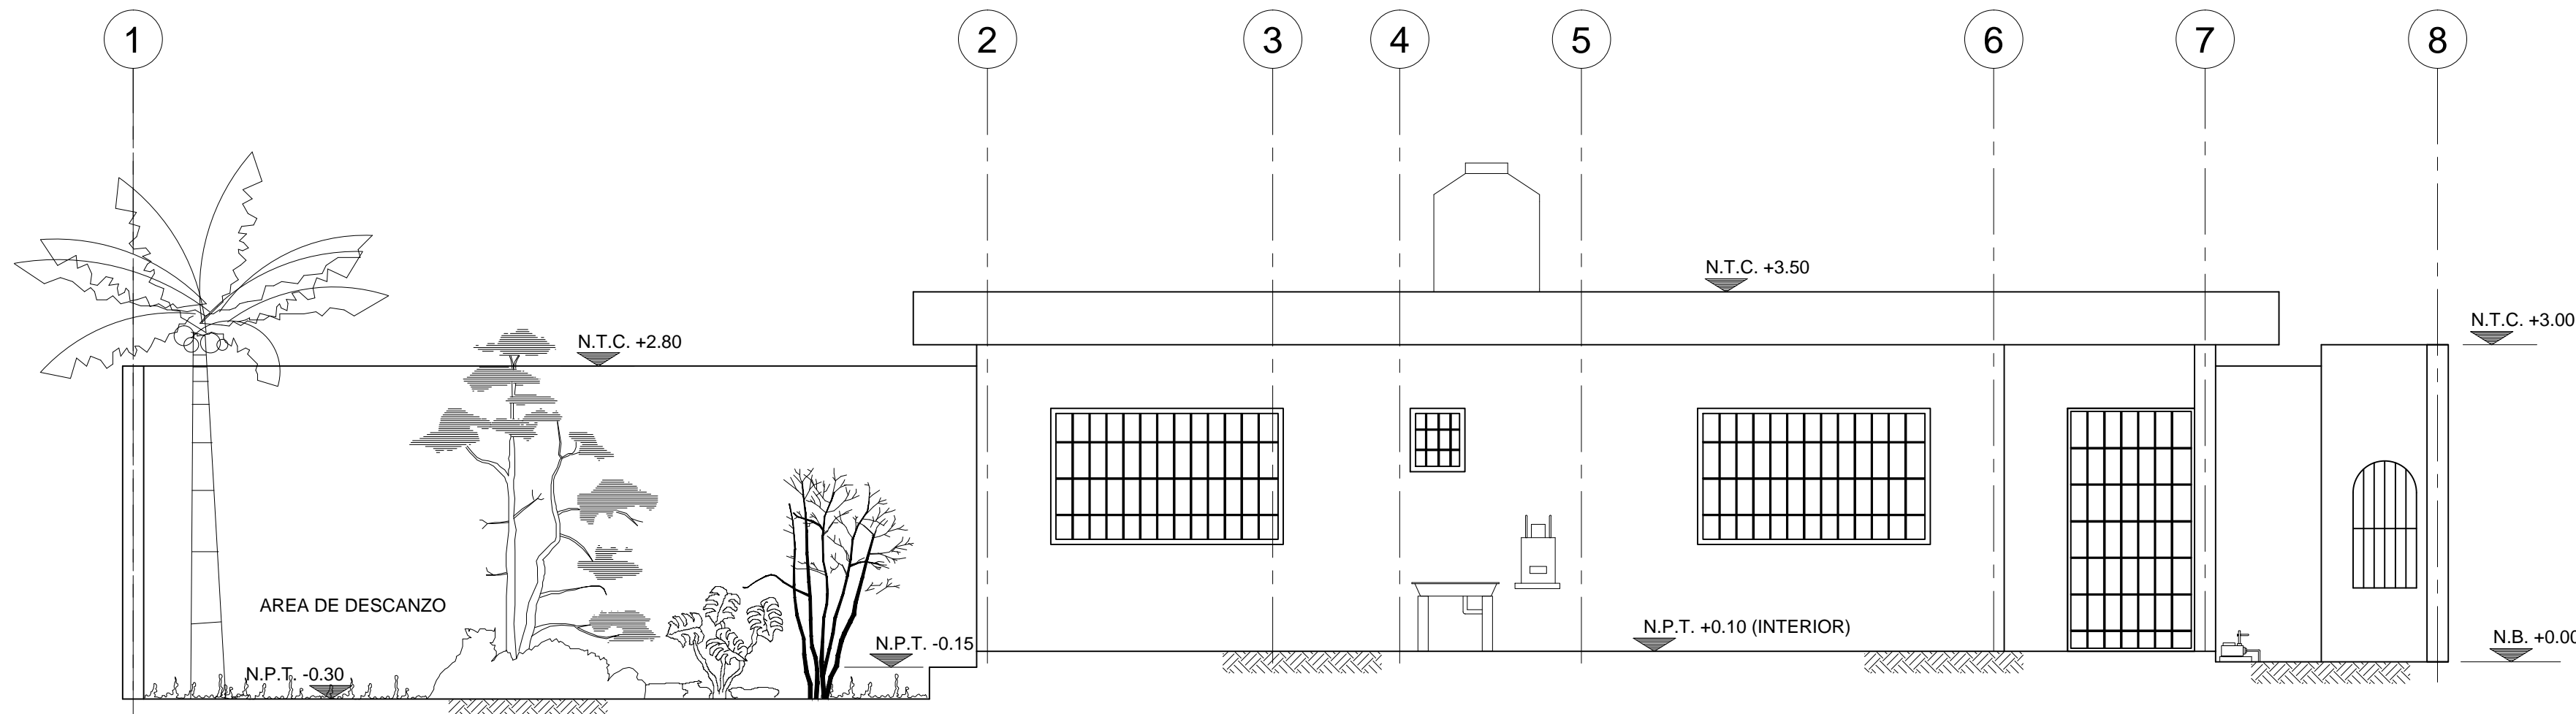

FACHADA LATERAL
ESC. 1:100

CROQUIS DE LOCALIZACION



NOTA IMPORTANTE:

LAS COTAS Y NIVELES ESTAN INDICADOS
DE ACUERDO AL LEVANTAMIENTO DEL ESTADO
ACTUAL DEL PREDIO Y SON APROXIMADAS

NOTAS GENERALES:

- 1.- ACOTACIONES EN CENTIMETROS.
- 2.- NIVELES Y COORDENADAS EN METROS.

SIMBOLOGÍA:

- N.B. = NIVEL DE BANQUETA
N.T.C. = NIVEL TOPE DE CONCRETO
▲ = ACCESOS

No. REVISIÓN	FECHA	MODIFICACIONES	
--	--	--	

PROPIETARIO: DESARROLLOS ZOCHO30 S.A. DE C.V.	UBICACIÓN: AV CTM. LOTE 16 MZ 139 COL. ZAZILHA PLAYA DEL CARMEN MUNICIPIO DE SOLIDARIDAD QUINTANA ROO.
	CALCULO : .
	REVISO: IVO
	DIBUJO: JLGR
	PLANO :
	PLANTAS Y CORTES ESTADO ACTUAL

TIPO DE OBRA: ESTADO ACTUAL	FECHA: ENERO-2019	CLAVE: ARQ-1
ACOTACIÓN: cm.		