



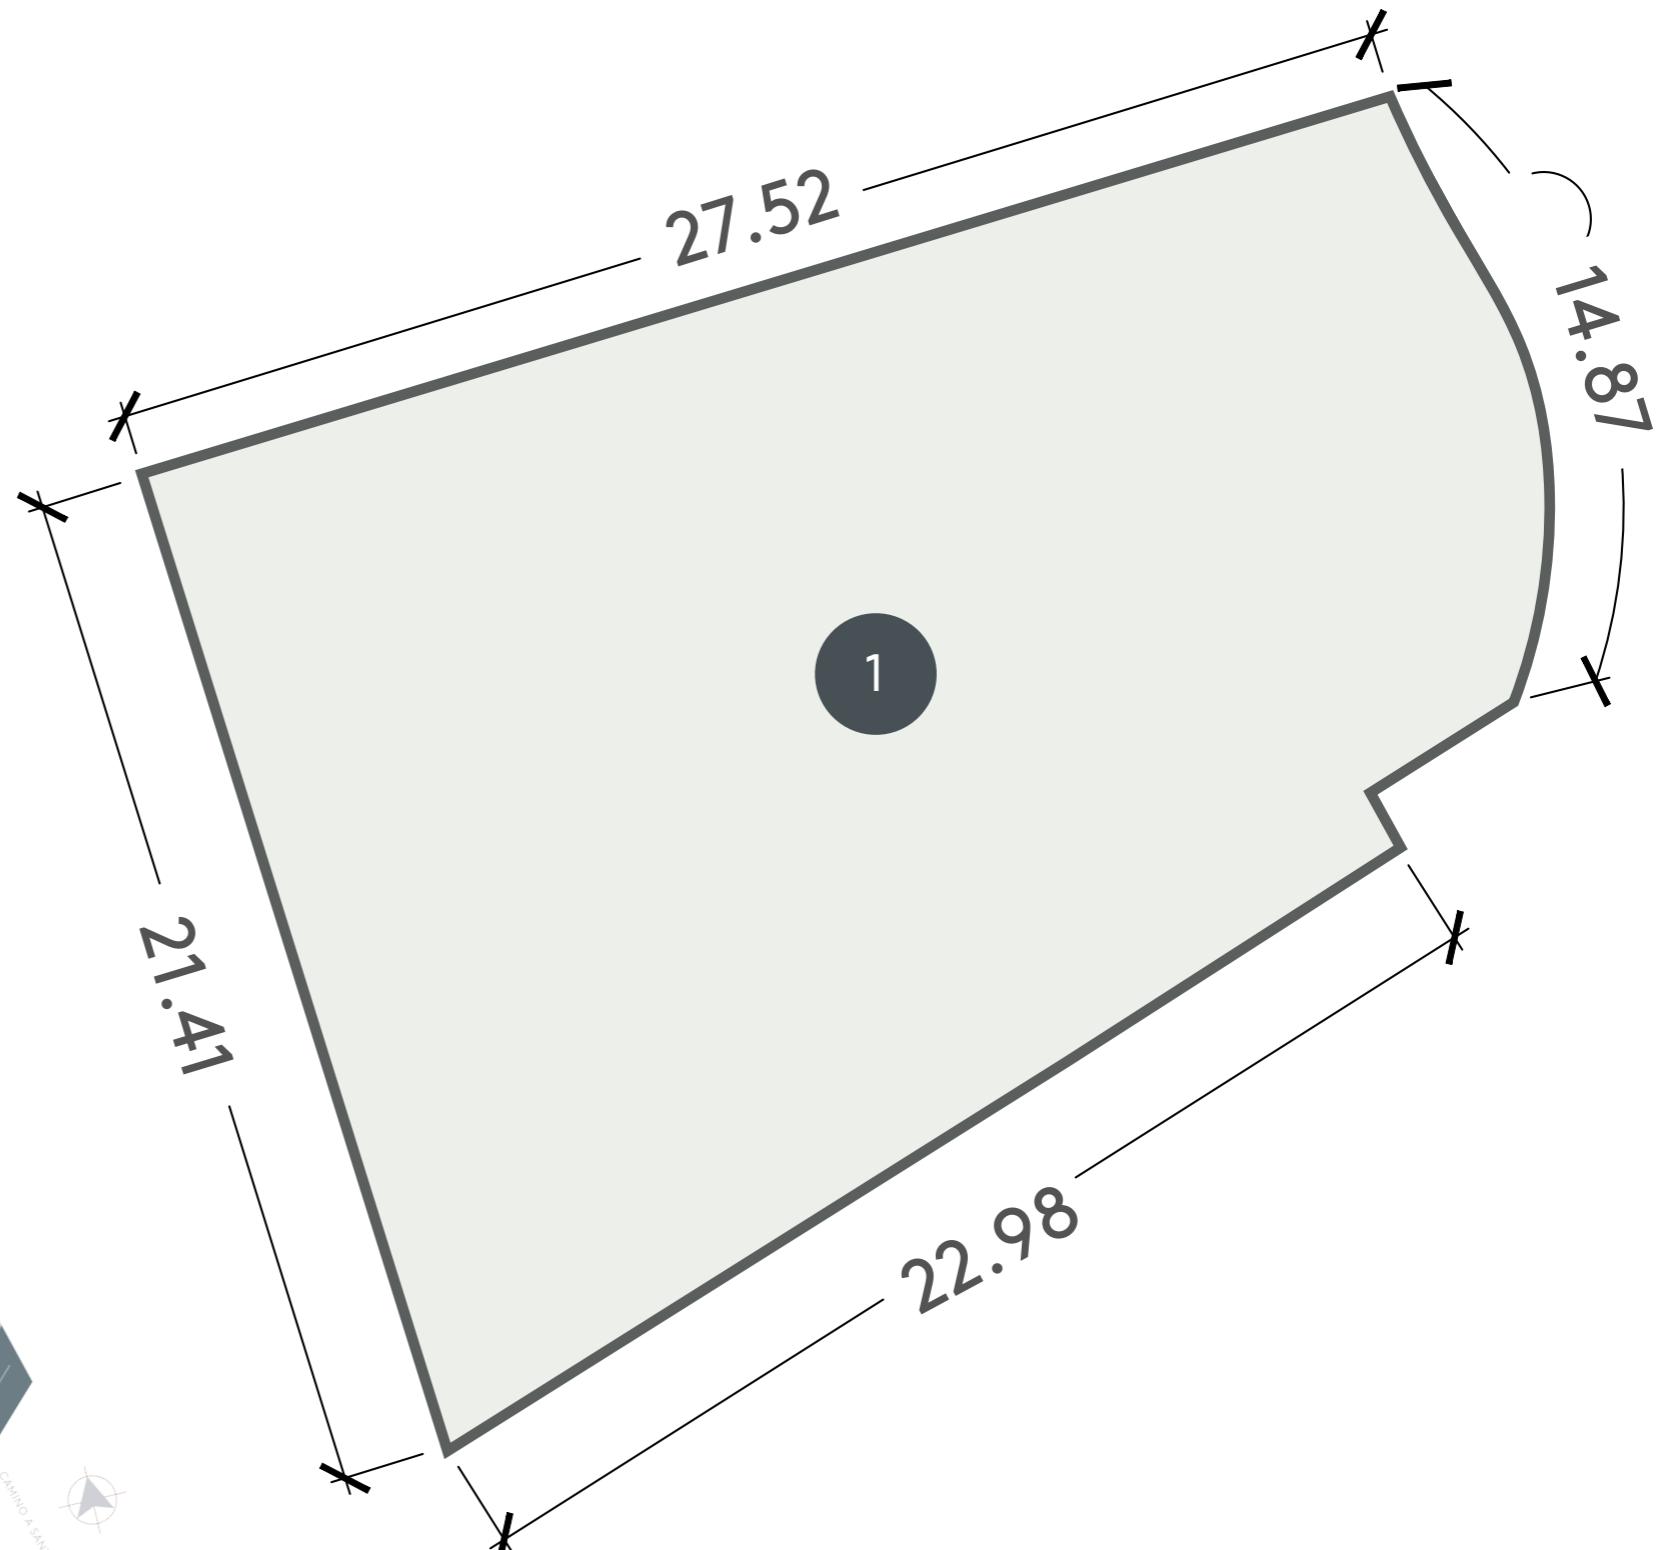

ROBLEZA
FINCAS

Lote No.1

Área Total:
557.80 m²

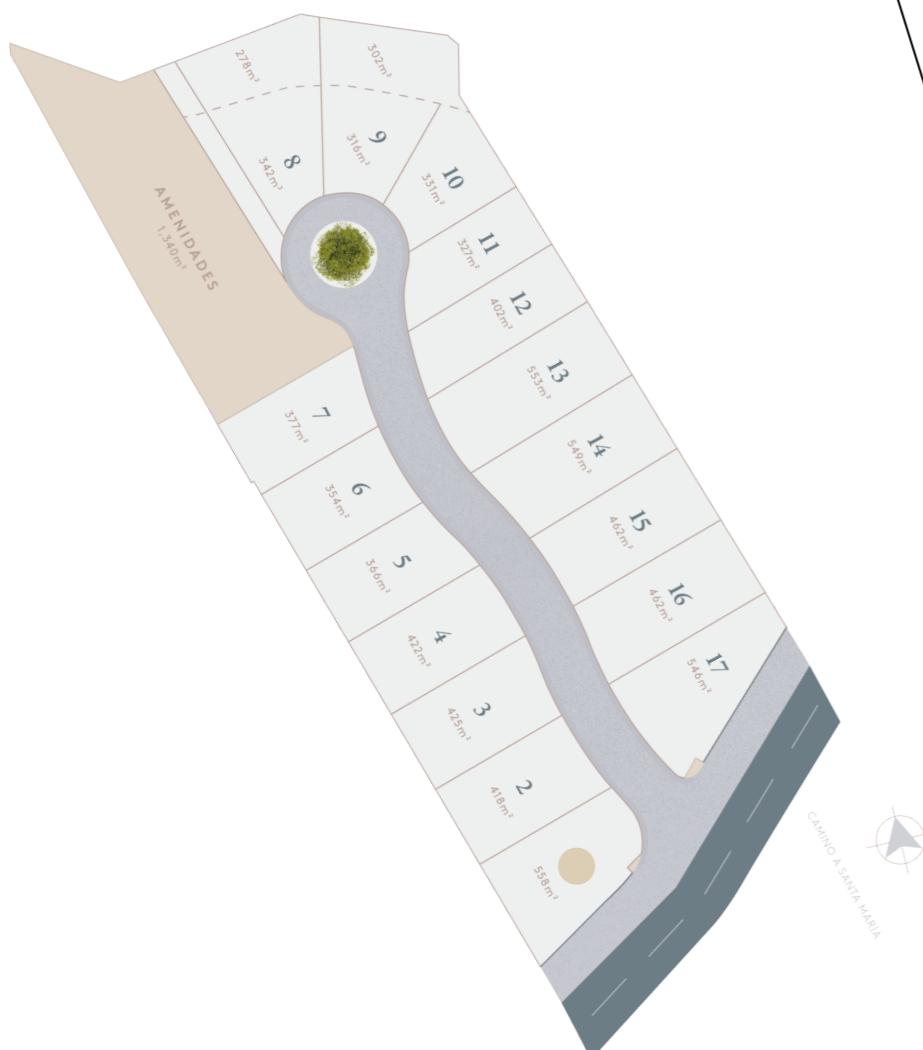

*El área total del LOTE es aproximada, no final. La ubicación del LOTE es preliminar. Y junto con las medidas así como las características y especificaciones del LOTE contenidas en el presente Anexo, podrán variar de conformidad con los ajustes que el RECEPTOR de la OFERTA realice en el diseño final del LOTE y/o del TERRENO.

**Las imágenes del TERRENO contenidas en el plano del LOTE son meramente informativas, son de contenido artístico, con fines exclusivamente ilustrativos y explicativos y no constituyen una representación exacta de la realidad del LOTE, ni del TERRENO por lo que no forman parte de las condiciones ofrecidas al OFERENTE por parte del RECEPTOR de la OFERTA.





ROBLEZA
FINCAS

Lote No.2

Área Total:

417.89 m²

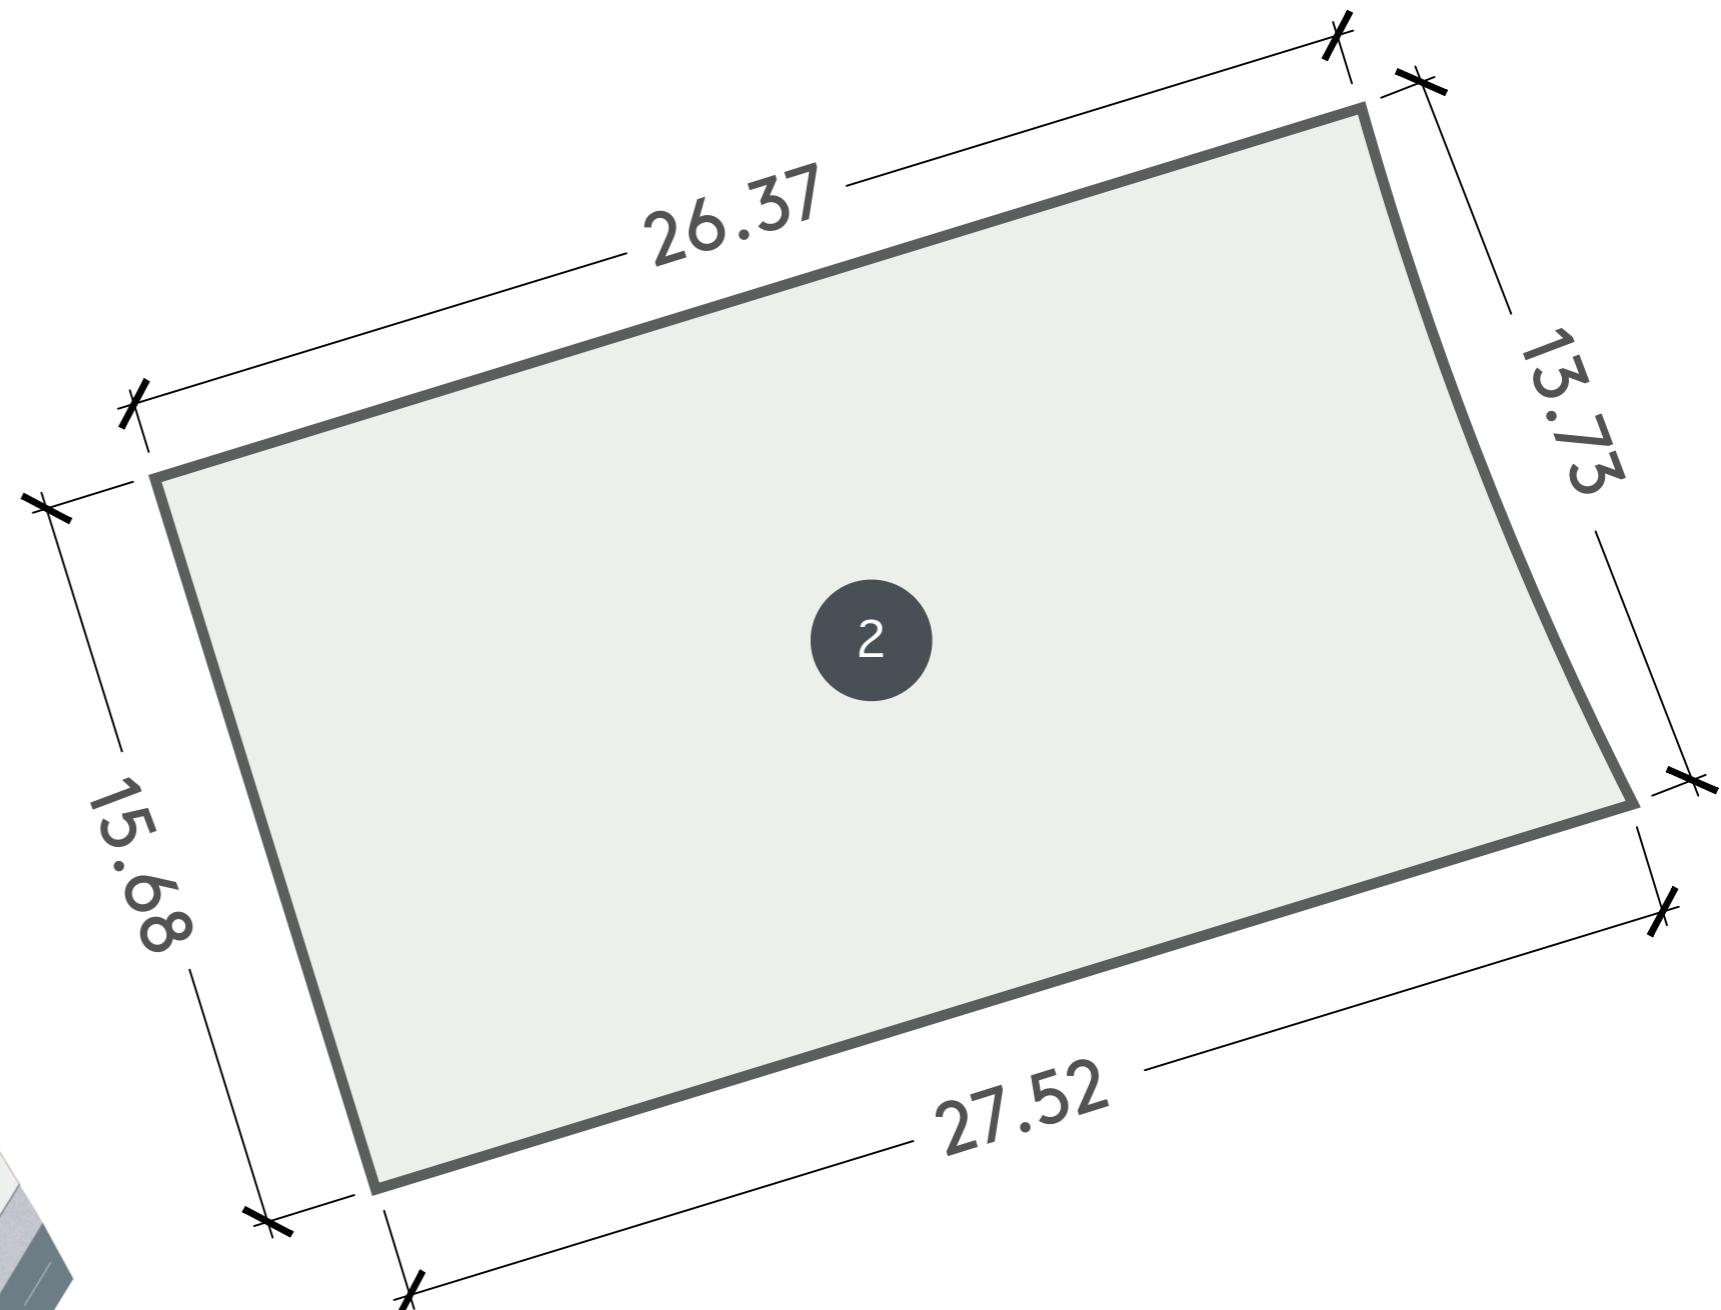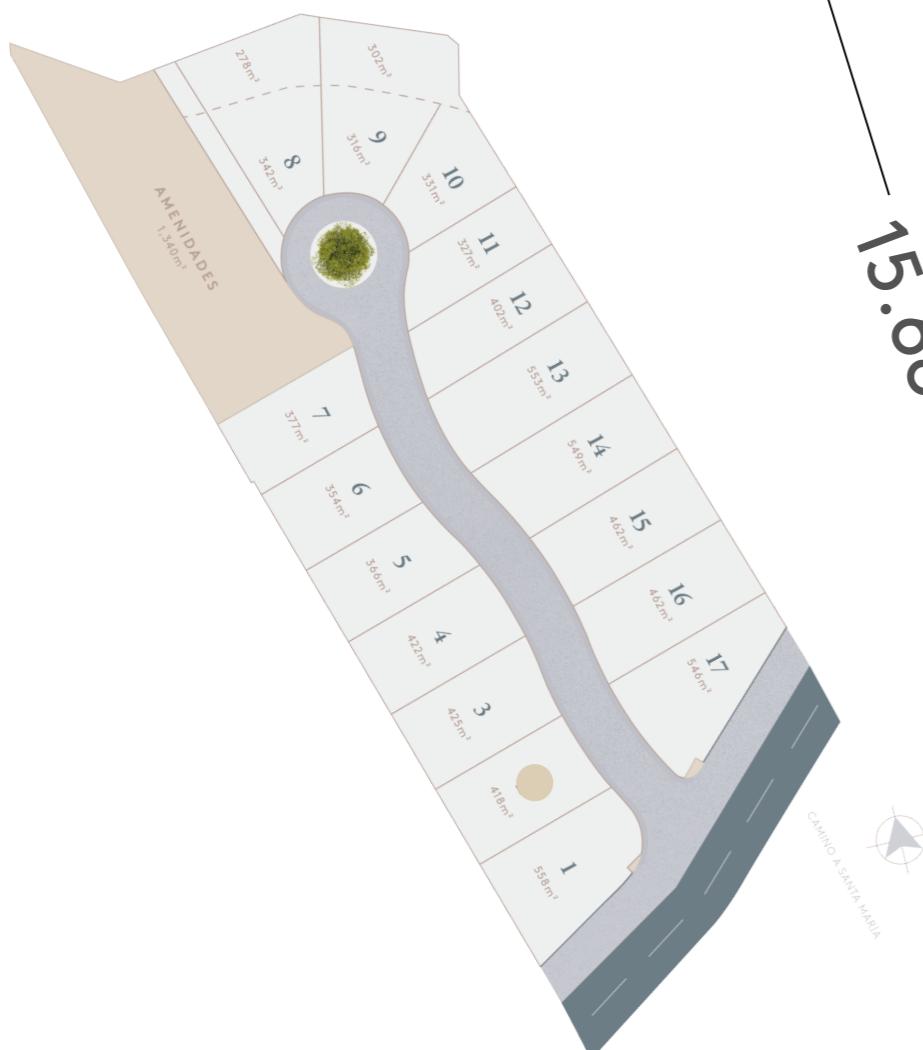

*El área total del LOTE es aproximada, no final. La ubicación del LOTE es preliminar. Y junto con las medidas así como las características y especificaciones del LOTE contenidas en el presente Anexo, podrán variar de conformidad con los ajustes que el RECEPTOR de la OFERTA realice en el diseño final del LOTE y/o del TERRENO.

**Las imágenes del TERRENO contenidas en el plano del LOTE son meramente informativas, son de contenido artístico, con fines exclusivamente ilustrativos y explicativos y no constituyen una representación exacta de la realidad del LOTE, ni del TERRENO por lo que no forman parte de las condiciones ofrecidas al OFERENTE por parte del RECEPTOR de la OFERTA.





ROBLEZA
FINCAS

Lote No.3

Área Total:

425.12 m²

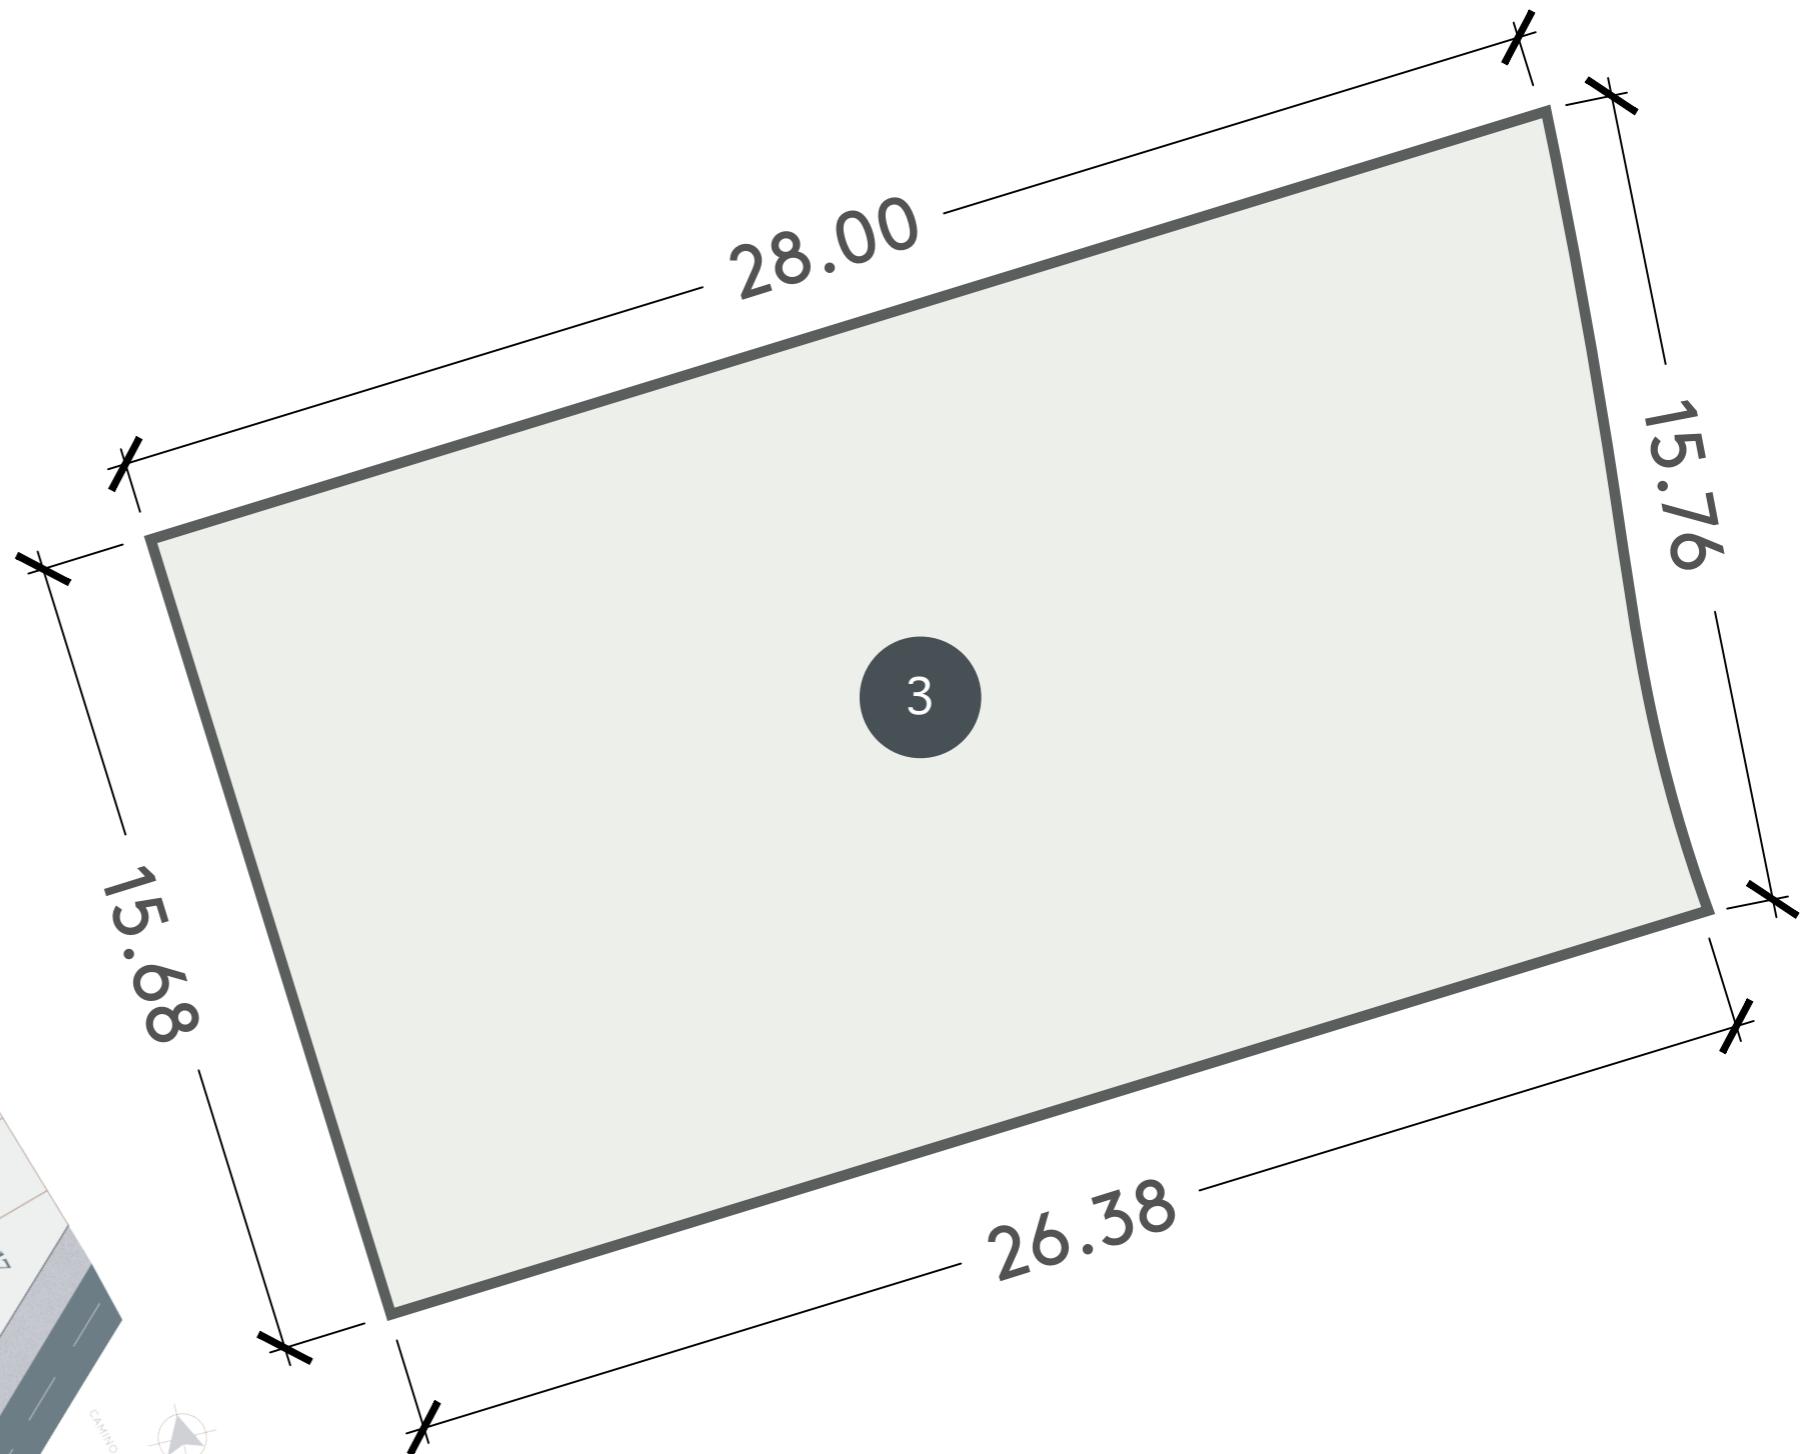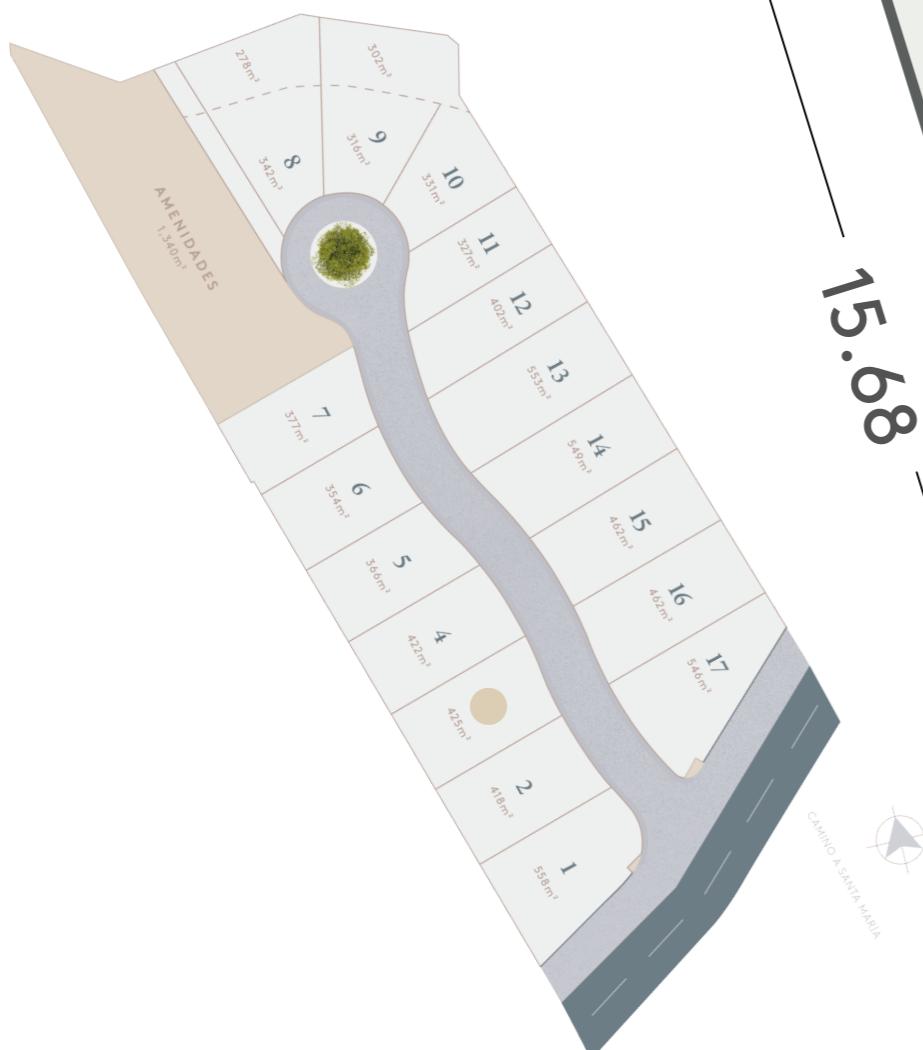

*El área total del LOTE es aproximada, no final. La ubicación del LOTE es preliminar. Y junto con las medidas así como las características y especificaciones del LOTE contenidas en el presente Anexo, podrán variar de conformidad con los ajustes que el RECEPTOR de la OFERTA realice en el diseño final del LOTE y/o del TERRENO.

**Las imágenes del TERRENO contenidas en el plano del LOTE son meramente informativas, son de contenido artístico, con fines exclusivamente ilustrativos y explicativos y no constituyen una representación exacta de la realidad del LOTE, ni del TERRENO por lo que no forman parte de las condiciones ofrecidas al OFERENTE por parte del RECEPTOR de la OFERTA.





ROBLEZA
FINCAS

Lote No.4

Área Total:

422.38 m²

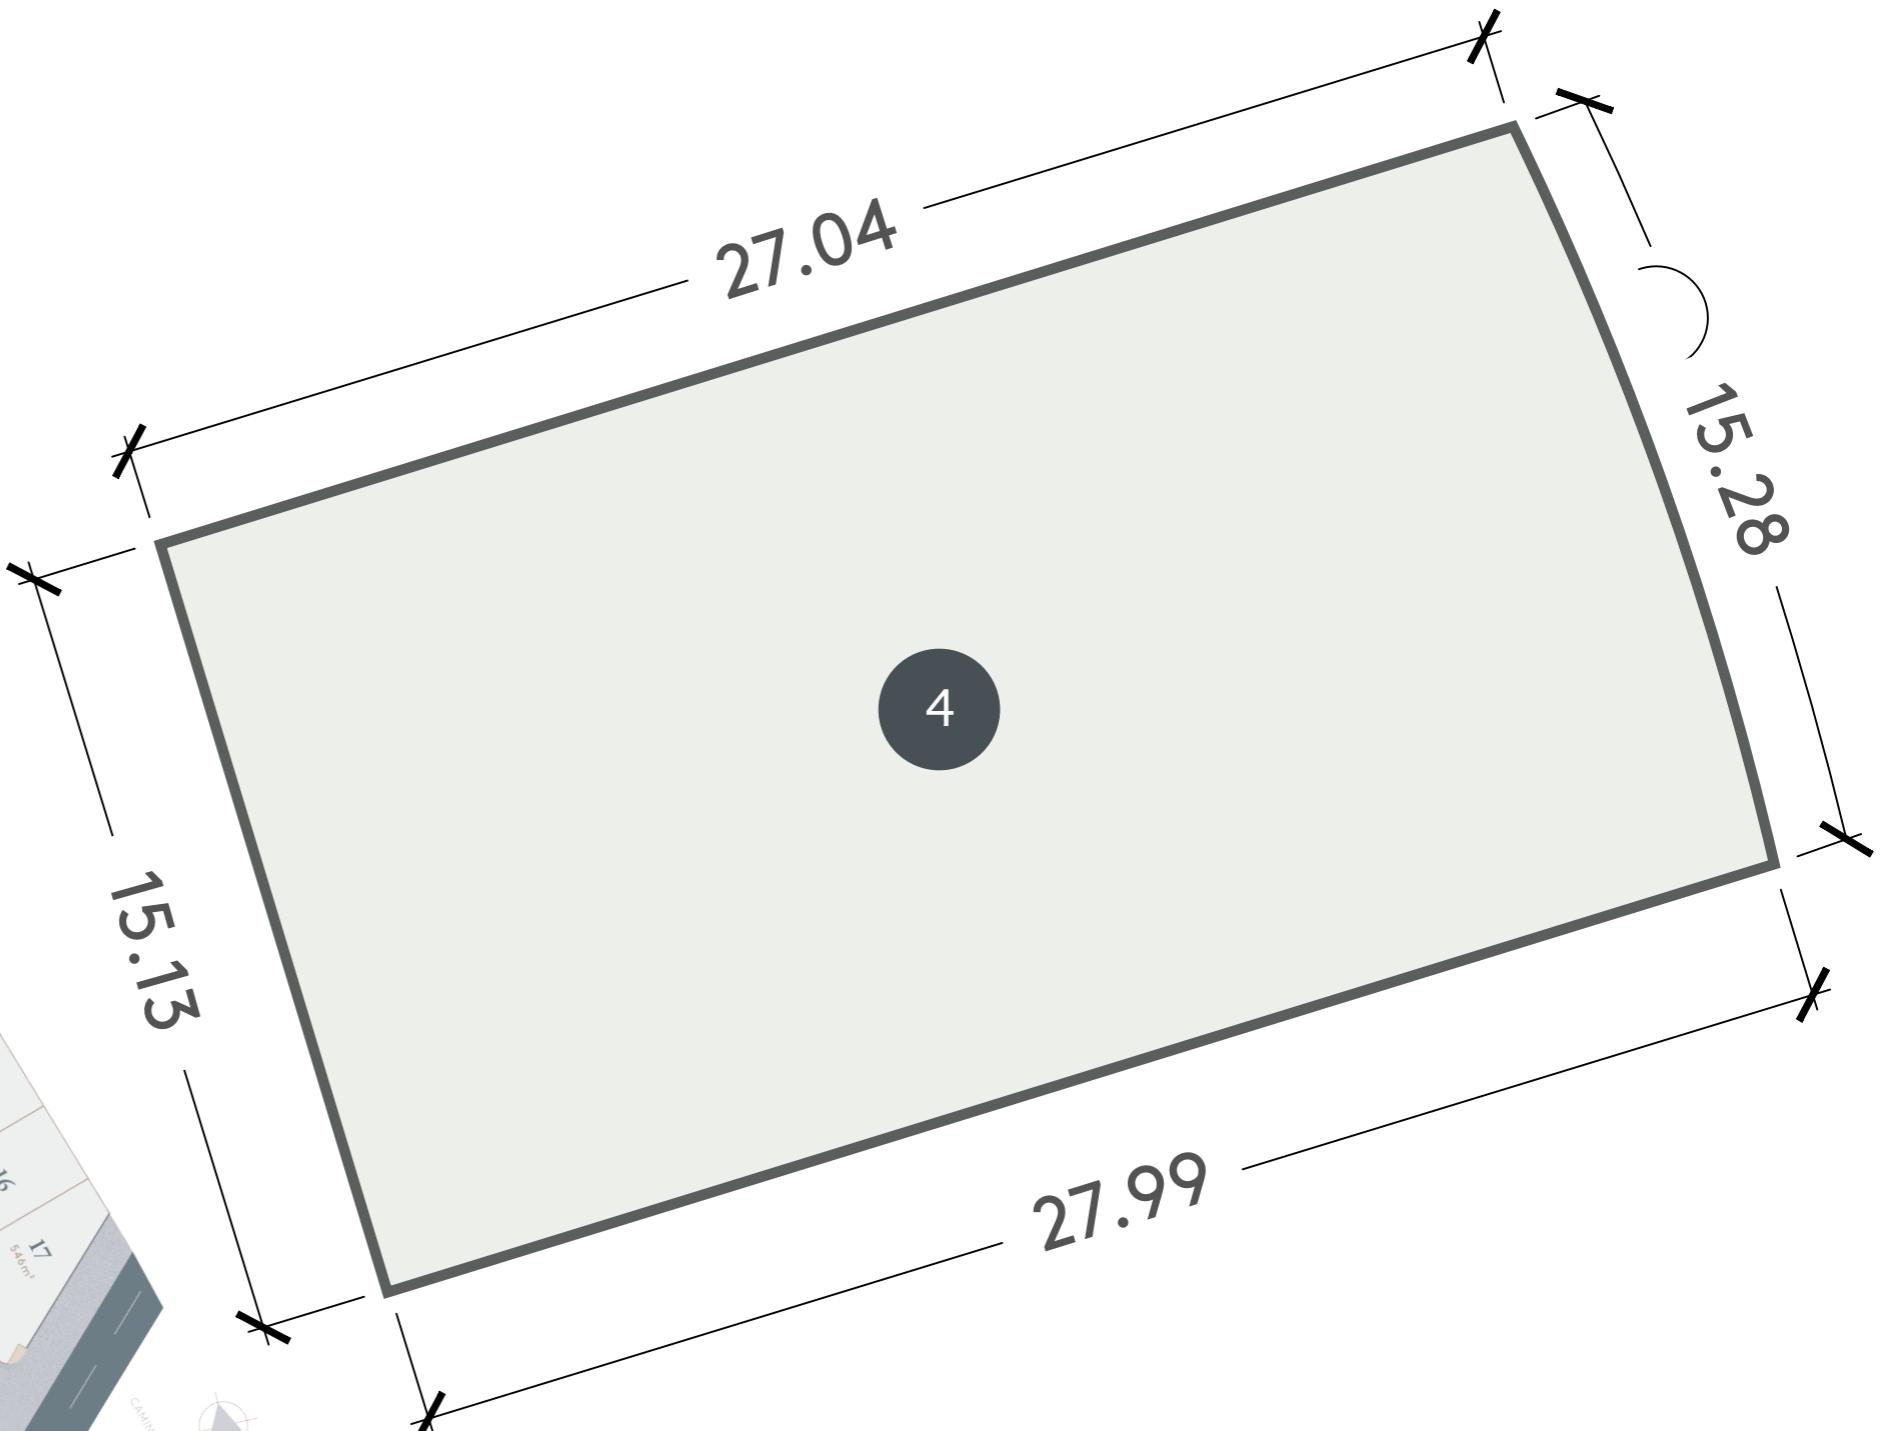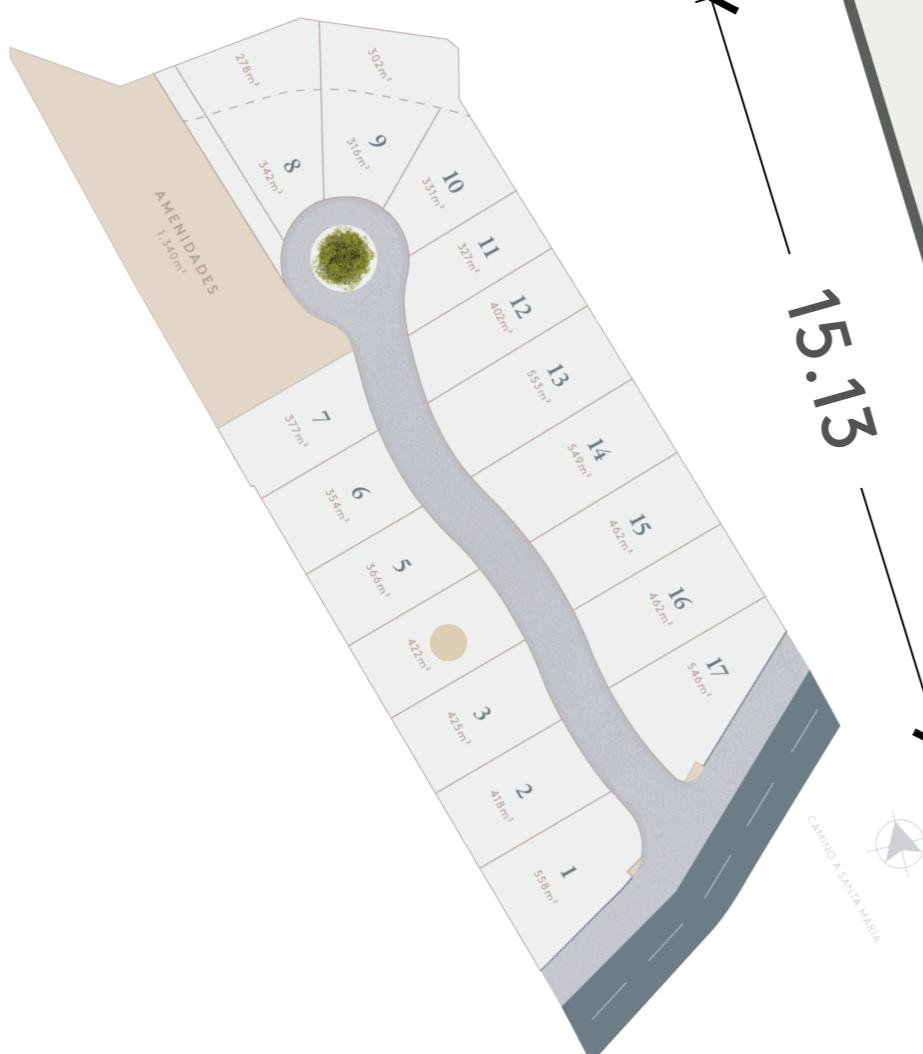

*El área total del LOTE es aproximada, no final. La ubicación del LOTE es preliminar. Y junto con las medidas así como las características y especificaciones del LOTE contenidas en el presente Anexo, podrán variar de conformidad con los ajustes que el RECEPTOR de la OFERTA realice en el diseño final del LOTE y/o del TERRENO.

**Las imágenes del TERRENO contenidas en el plano del LOTE son meramente informativas, son de contenido artístico, con fines exclusivamente ilustrativos y explicativos y no constituyen una representación exacta de la realidad del LOTE, ni del TERRENO por lo que no forman parte de las condiciones ofrecidas al OFERENTE por parte del RECEPTOR de la OFERTA.





ROBLEZA

FINCAS

Lote No.5

Área Total:

366.29 m²

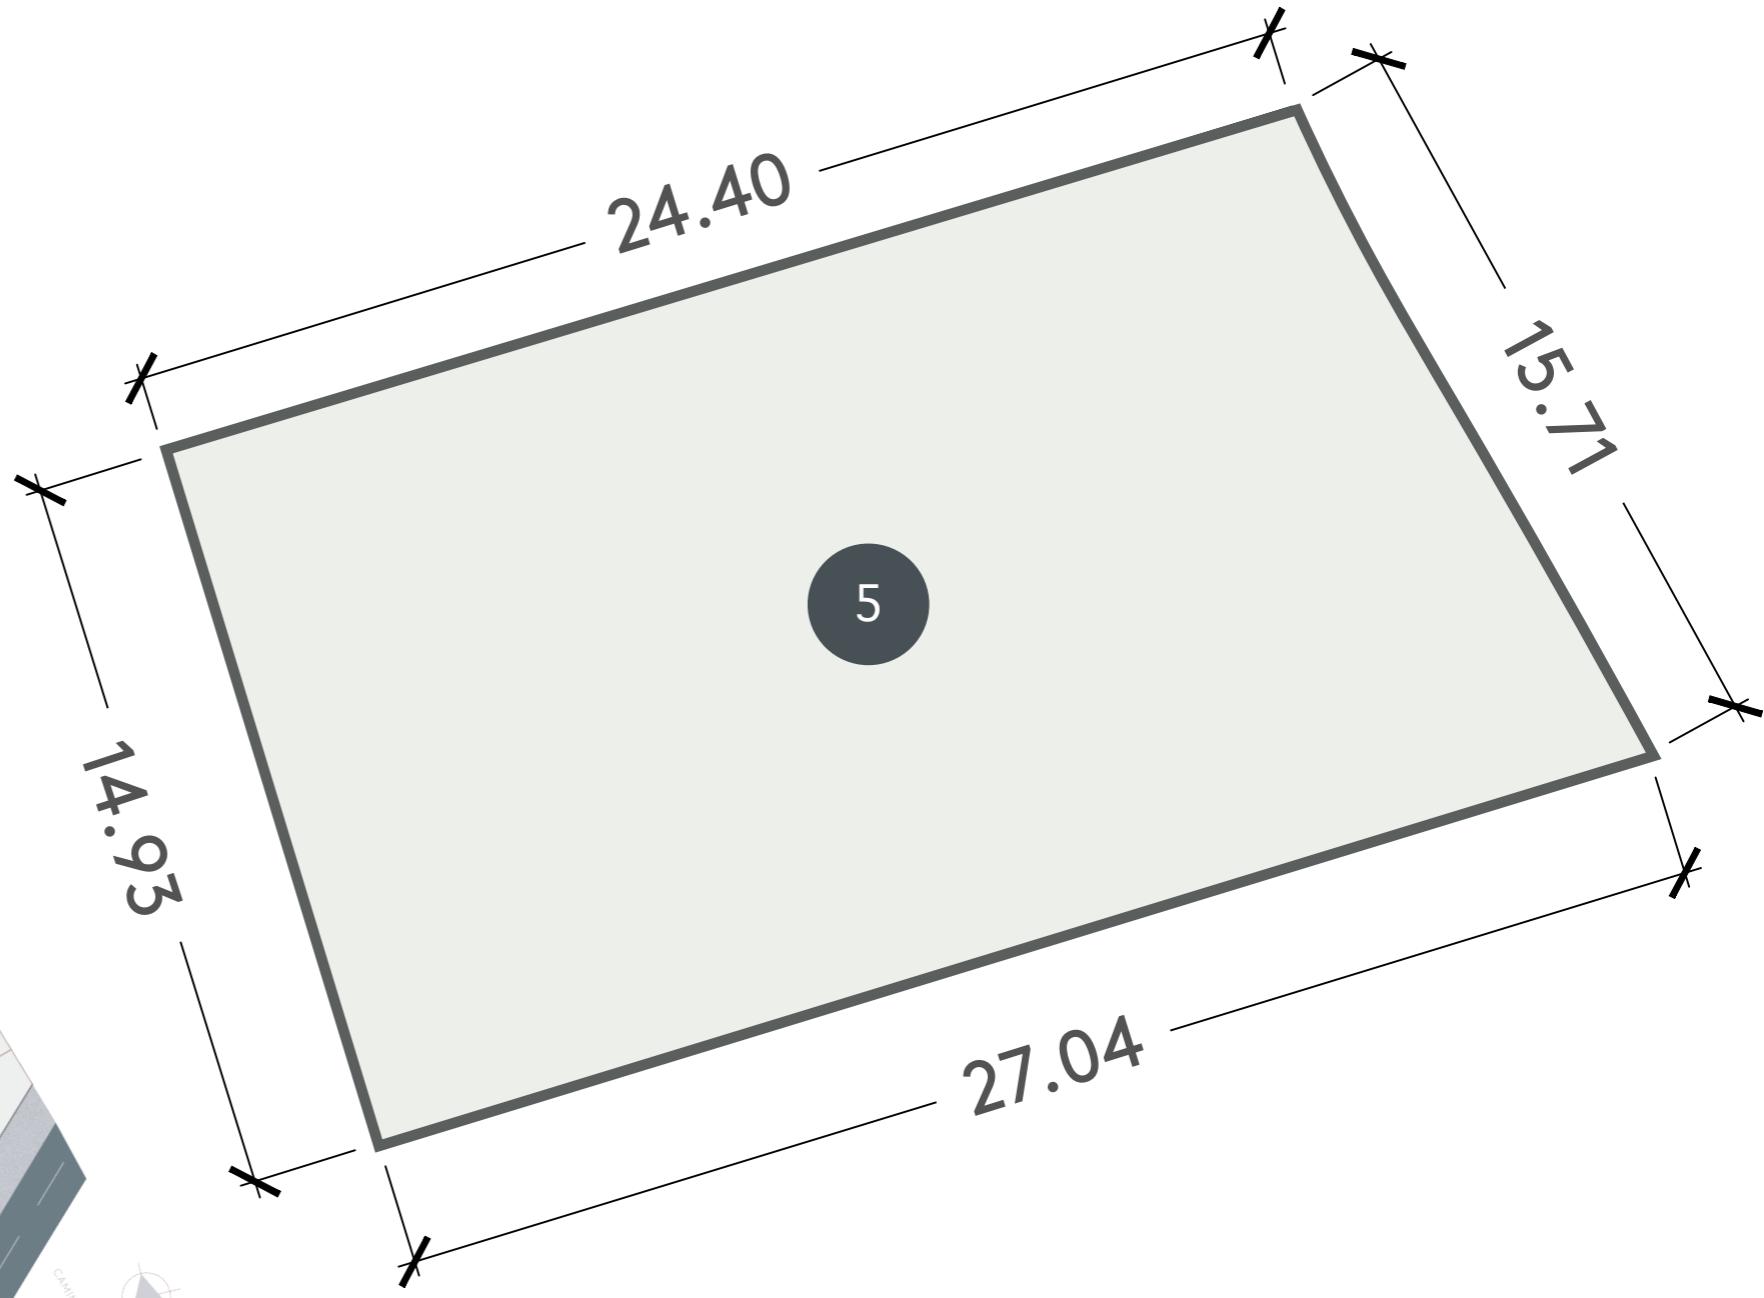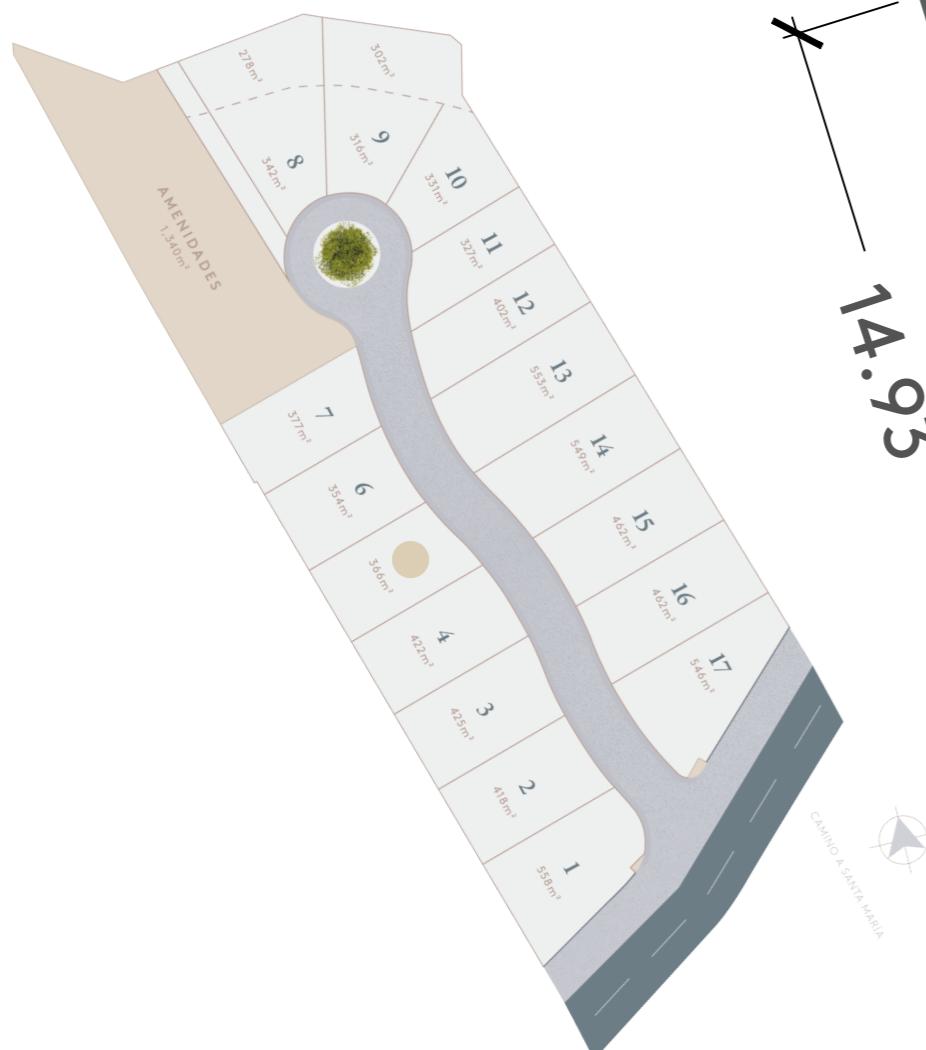

*El área total del LOTE es aproximada, no final. La ubicación del LOTE es preliminar. Y junto con las medidas así como las características y especificaciones del LOTE contenidas en el presente Anexo, podrán variar de conformidad con los ajustes que el RECEPTOR de la OFERTA realice en el diseño final del LOTE y/o del TERRENO.

**Las imágenes del TERRENO contenidas en el plano del LOTE son meramente informativas, son de contenido artístico, con fines exclusivamente ilustrativos y explicativos y no constituyen una representación exacta de la realidad del LOTE, ni del TERRENO por lo que no forman parte de las condiciones ofrecidas al OFERENTE por parte del RECEPTOR de la OFERTA.





ROBLEZA
FINCAS

Lote No.6

Área Total:

353.89 m²

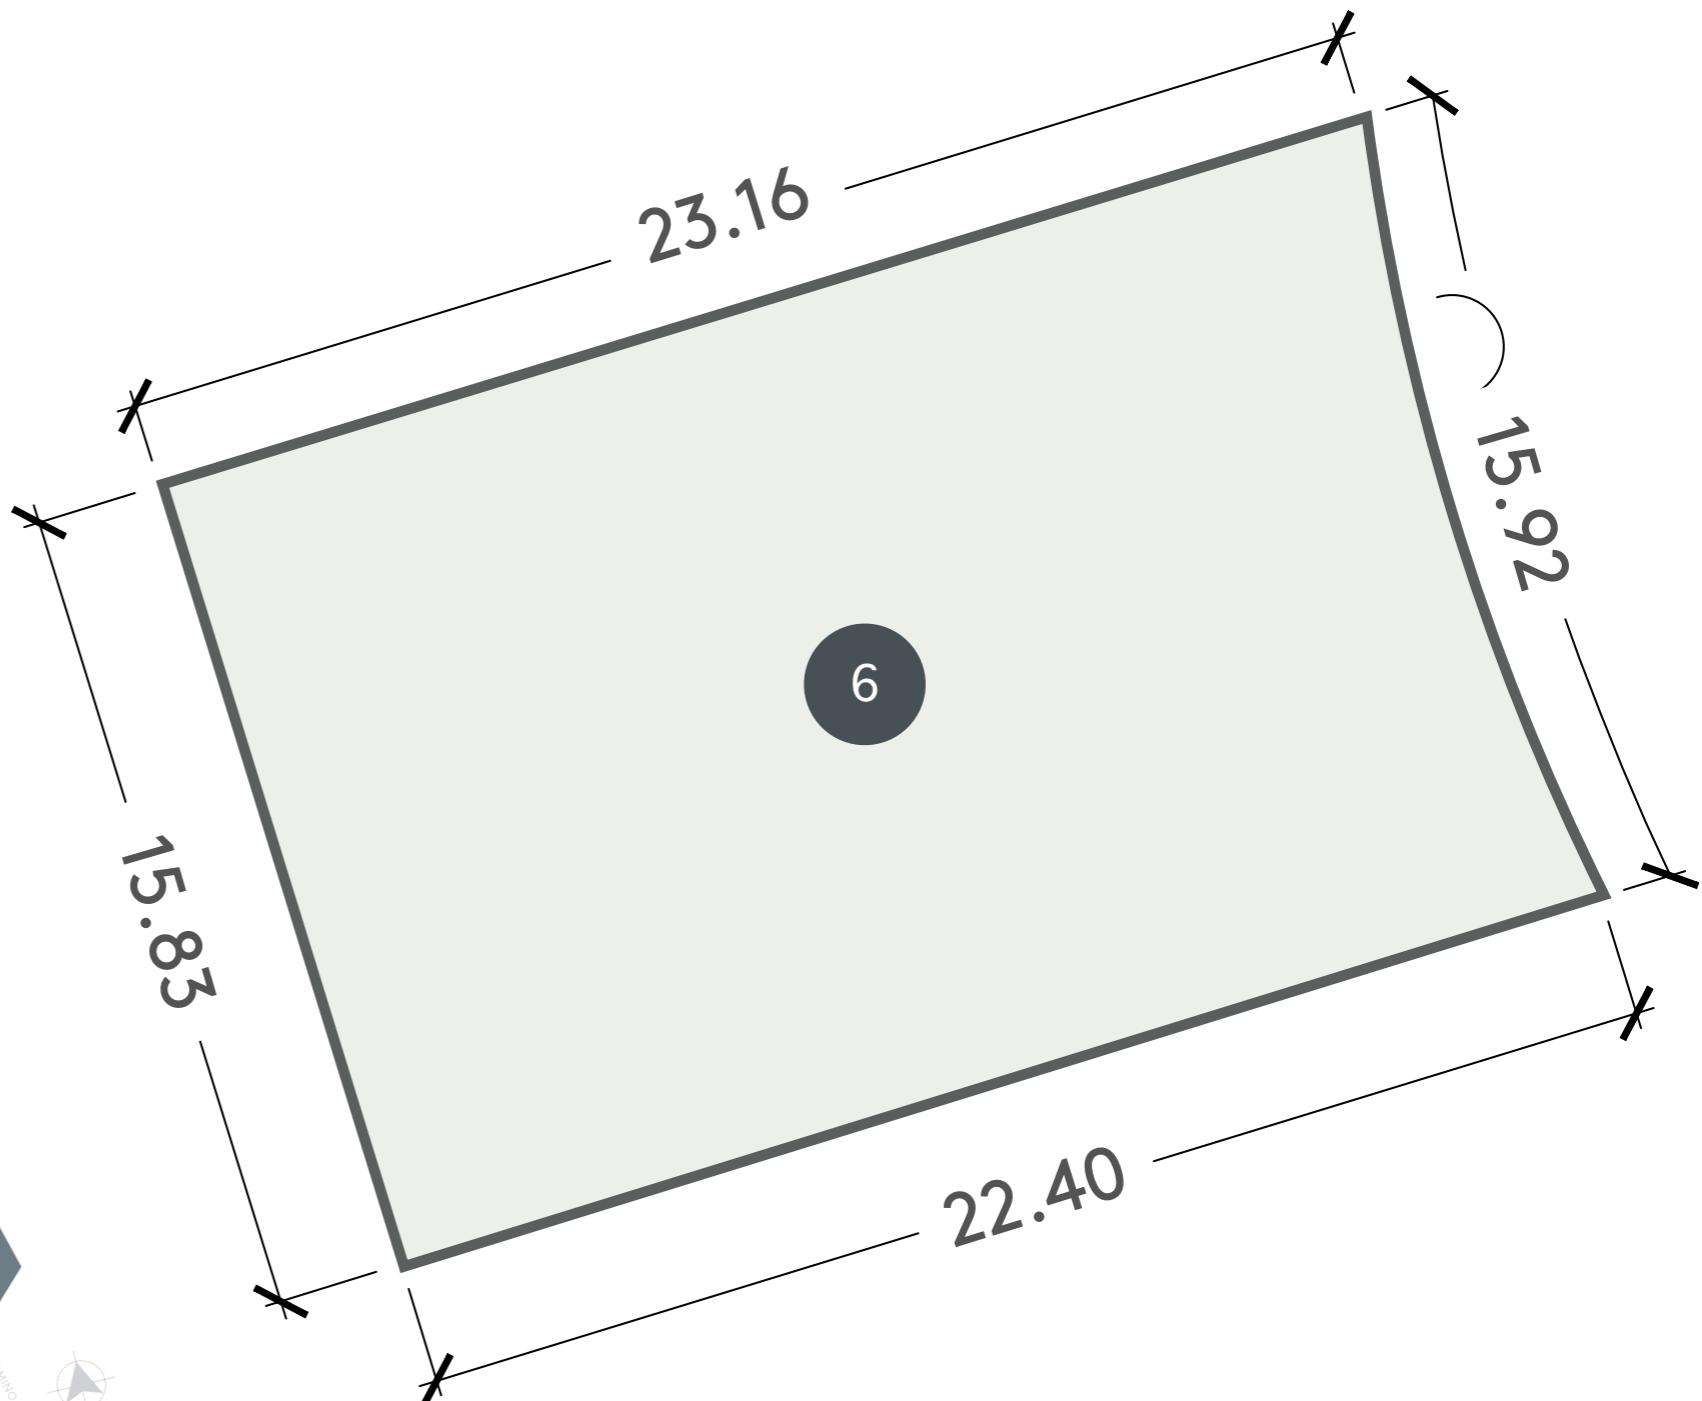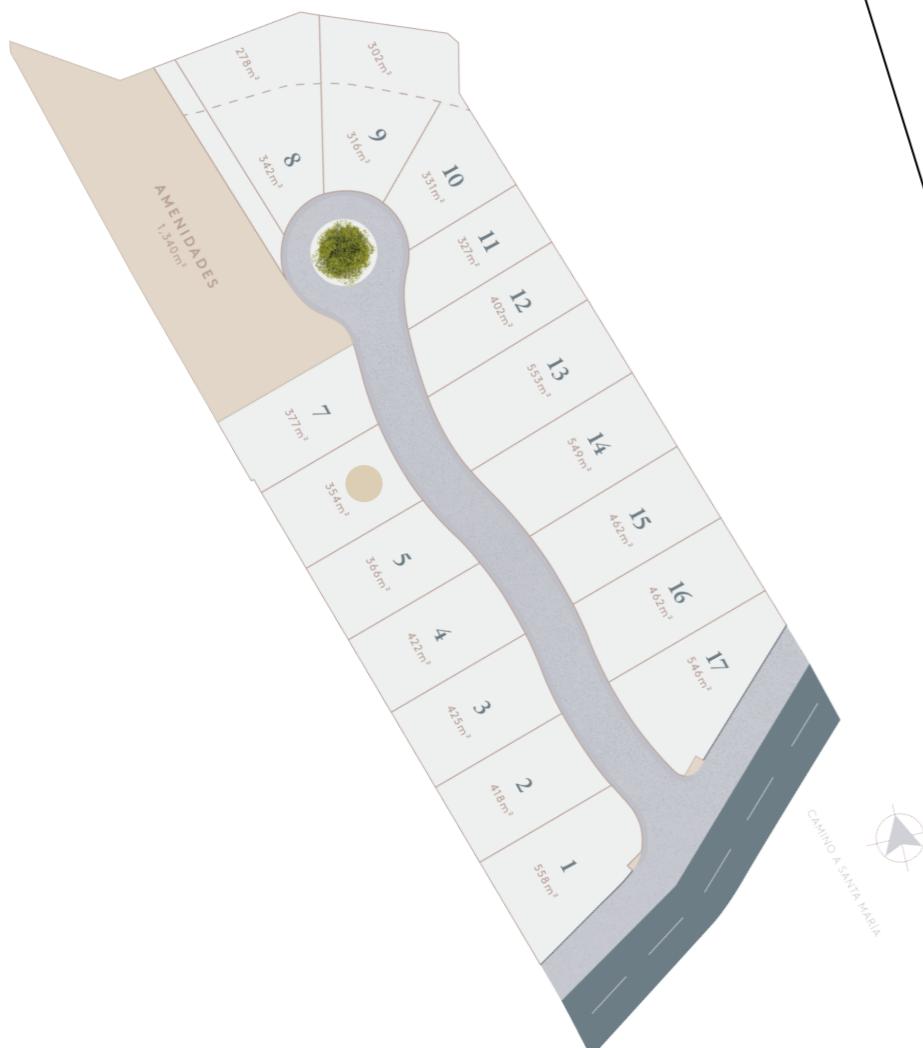

*El área total del LOTE es aproximada, no final. La ubicación del LOTE es preliminar. Y junto con las medidas así como las características y especificaciones del LOTE contenidas en el presente Anexo, podrán variar de conformidad con los ajustes que el RECEPTOR de la OFERTA realice en el diseño final del LOTE y/o del TERRENO.

**Las imágenes del TERRENO contenidas en el plano del LOTE son meramente informativas, son de contenido artístico, con fines exclusivamente ilustrativos y explicativos y no constituyen una representación exacta de la realidad del LOTE, ni del TERRENO por lo que no forman parte de las condiciones ofrecidas al OFERENTE por parte del RECEPTOR de la OFERTA.





ROBLEZA
FINCAS

Lote No.7

Área Total:

377.43 m²

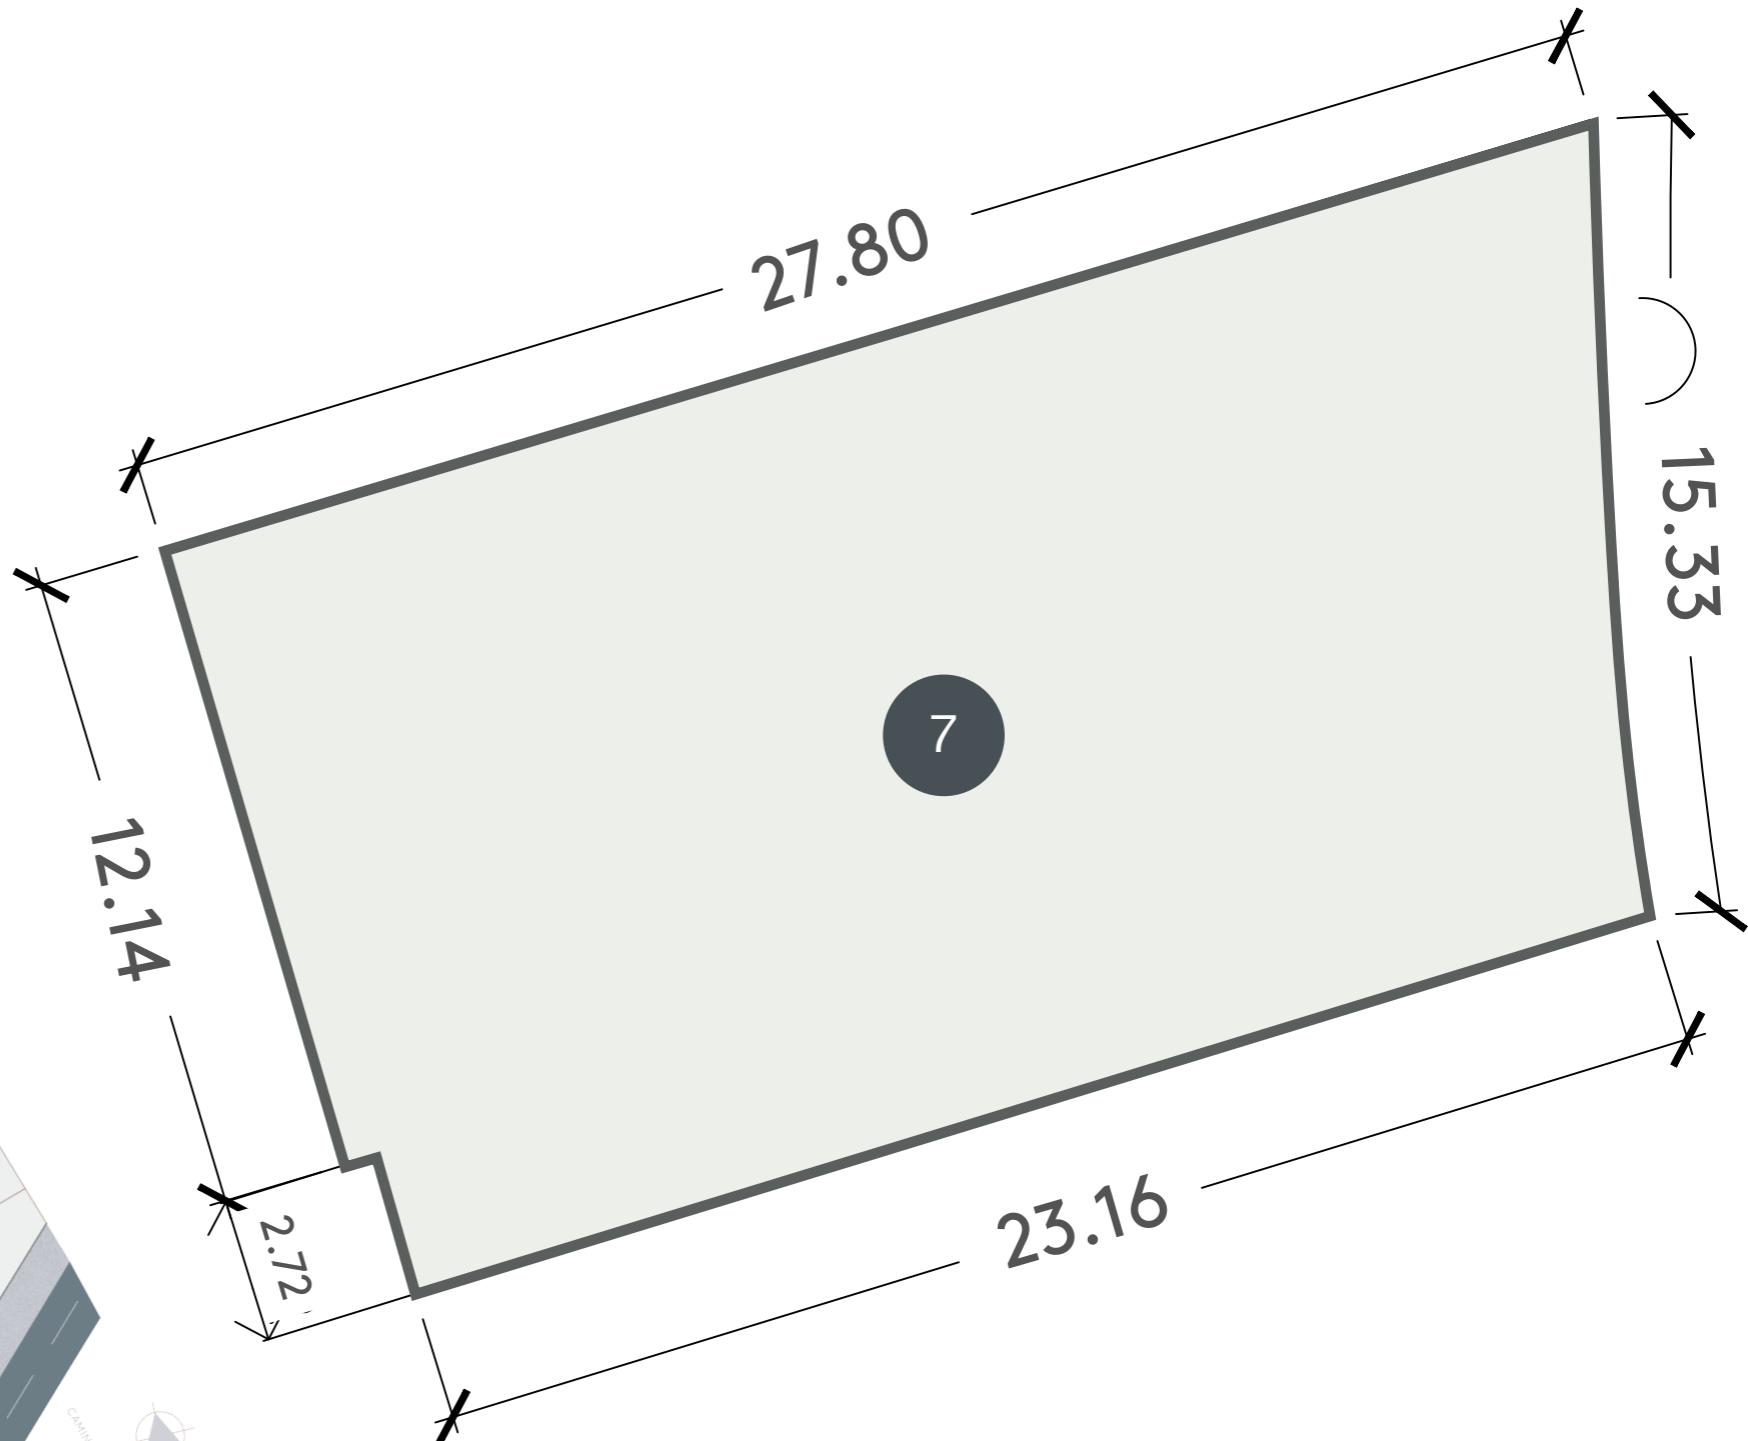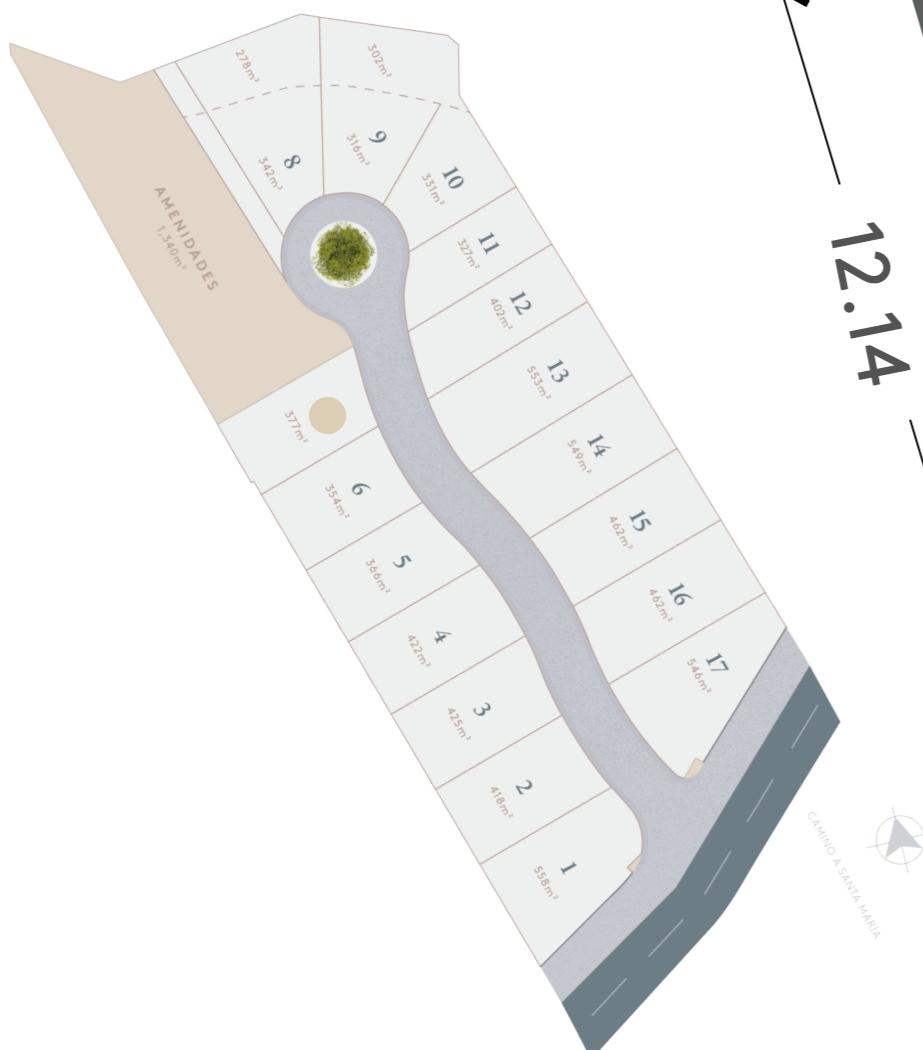

*El área total del LOTE es aproximada, no final. La ubicación del LOTE es preliminar. Y junto con las medidas así como las características y especificaciones del LOTE contenidas en el presente Anexo, podrán variar de conformidad con los ajustes que el RECEPTOR de la OFERTA realice en el diseño final del LOTE y/o del TERRENO.

**Las imágenes del TERRENO contenidas en el plano del LOTE son meramente informativas, son de contenido artístico, con fines exclusivamente ilustrativos y explicativos y no constituyen una representación exacta de la realidad del LOTE, ni del TERRENO por lo que no forman parte de las condiciones ofrecidas al OFERENTE por parte del RECEPTOR de la OFERTA.





ROBLEZA
FINCAS

Lote No.8

Área Total:

341.57 m²

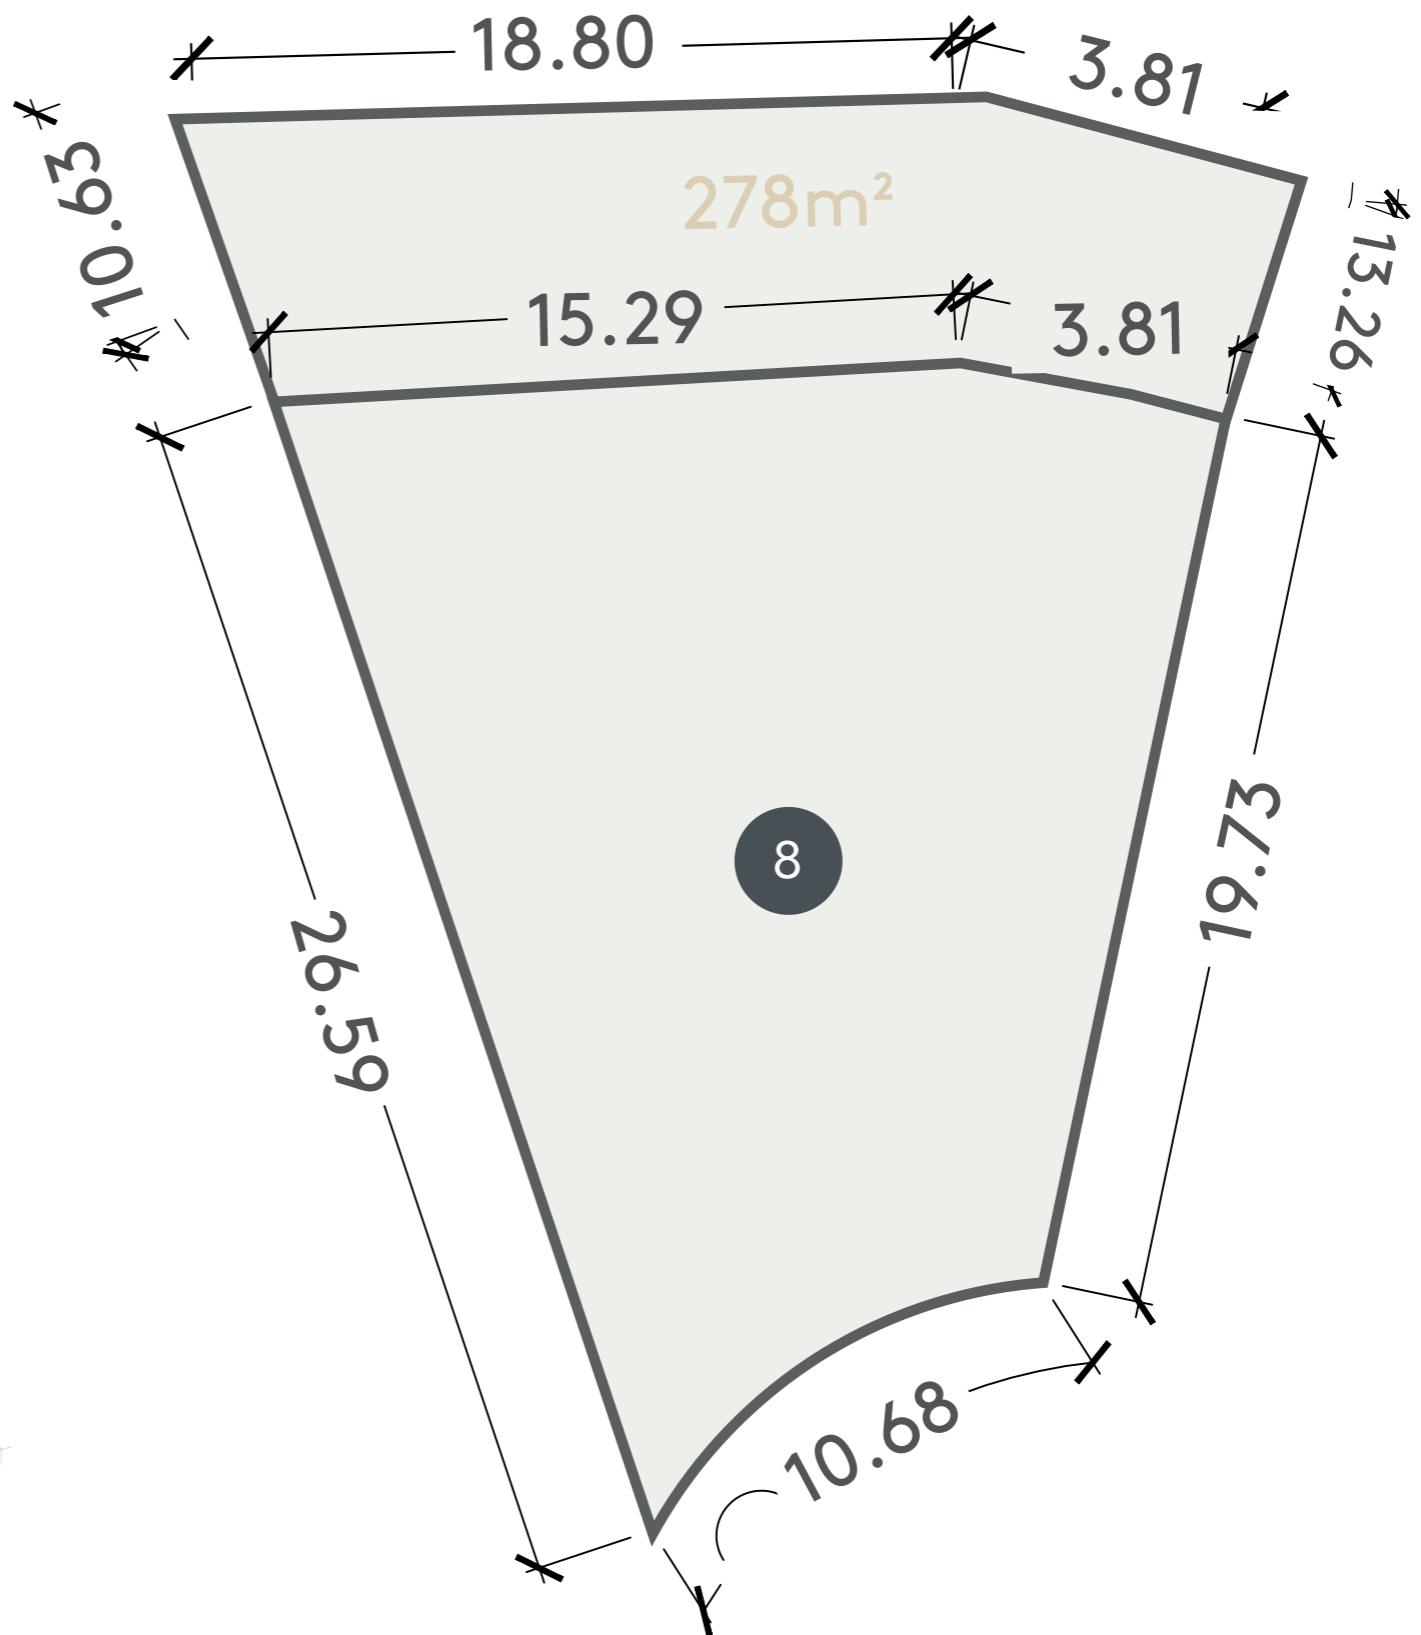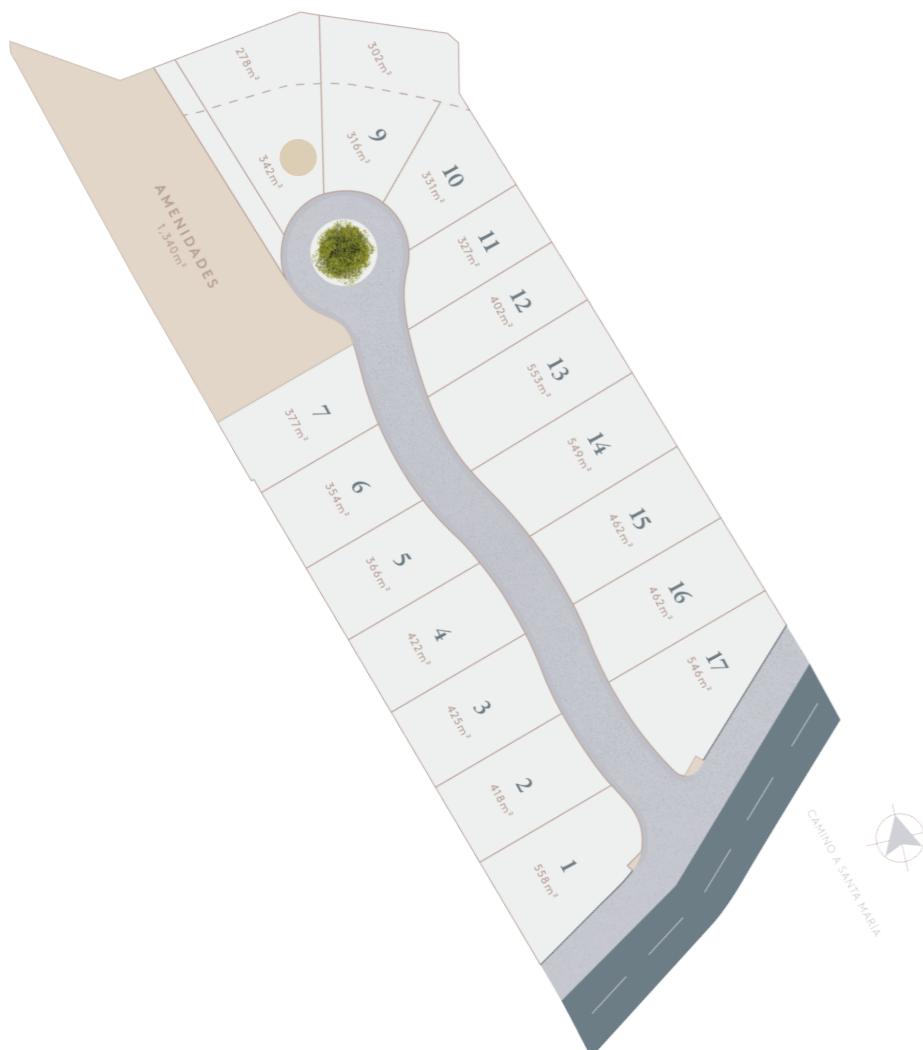

*El área total del LOTE es aproximada, no final. La ubicación del LOTE es preliminar. Y junto con las medidas así como las características y especificaciones del LOTE contenidas en el presente Anexo, podrán variar de conformidad con los ajustes que el RECEPTOR de la OFERTA realice en el diseño final del LOTE y/o del TERRENO.

**Las imágenes del TERRENO contenidas en el plano del LOTE son meramente informativas, son de contenido artístico, con fines exclusivamente ilustrativos y explicativos y no constituyen una representación exacta de la realidad del LOTE, ni del TERRENO por lo que no forman parte de las condiciones ofrecidas al OFERENTE por parte del RECEPTOR de la OFERTA.





ROBLEZA
FINCAS

Lote No.9

Área Total:

315.57 m²

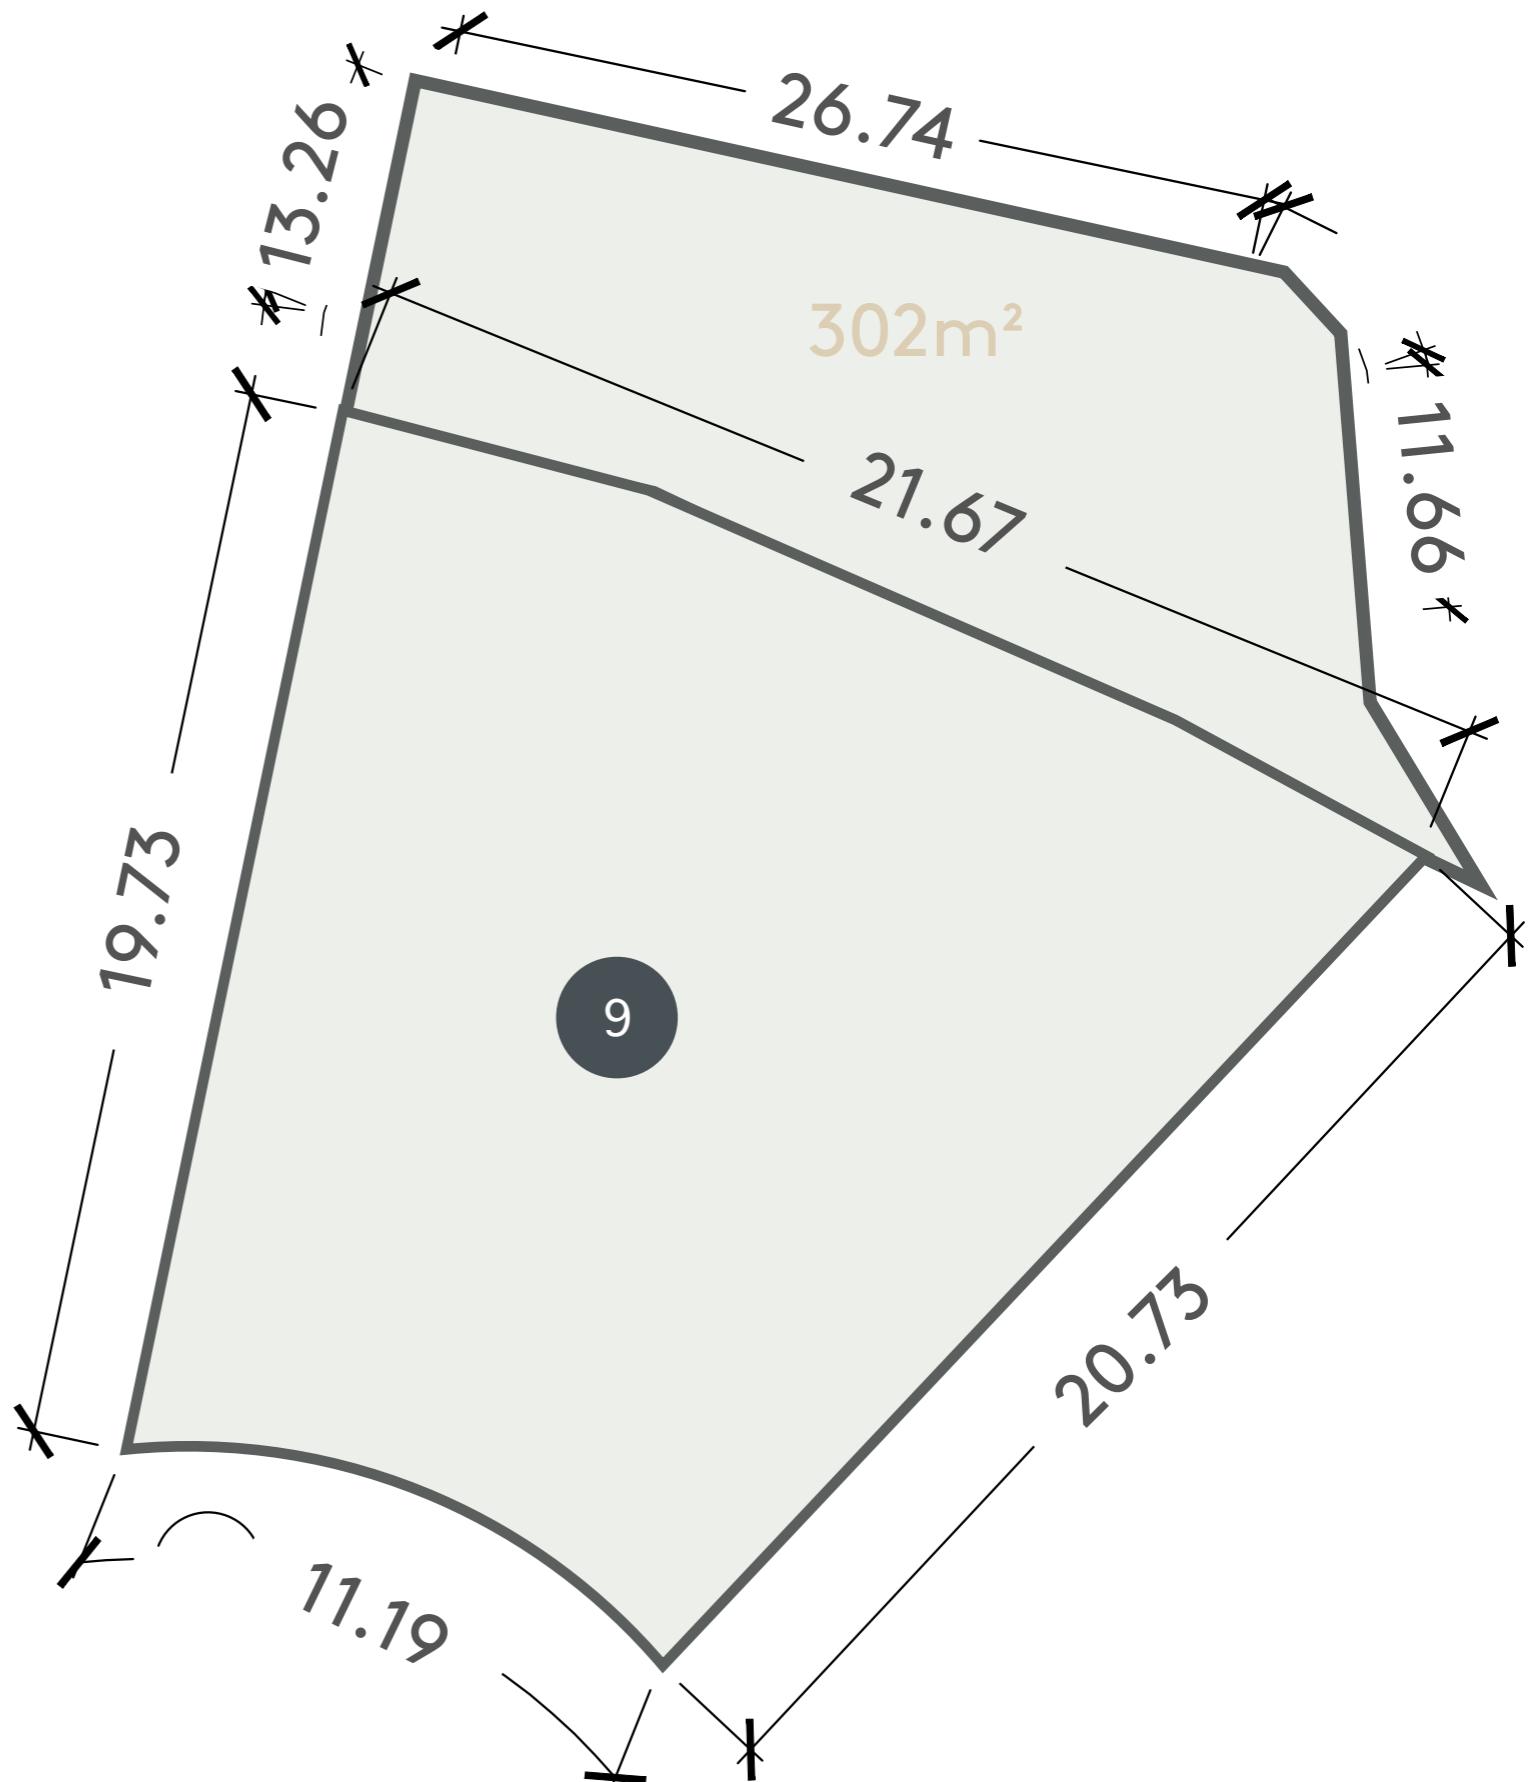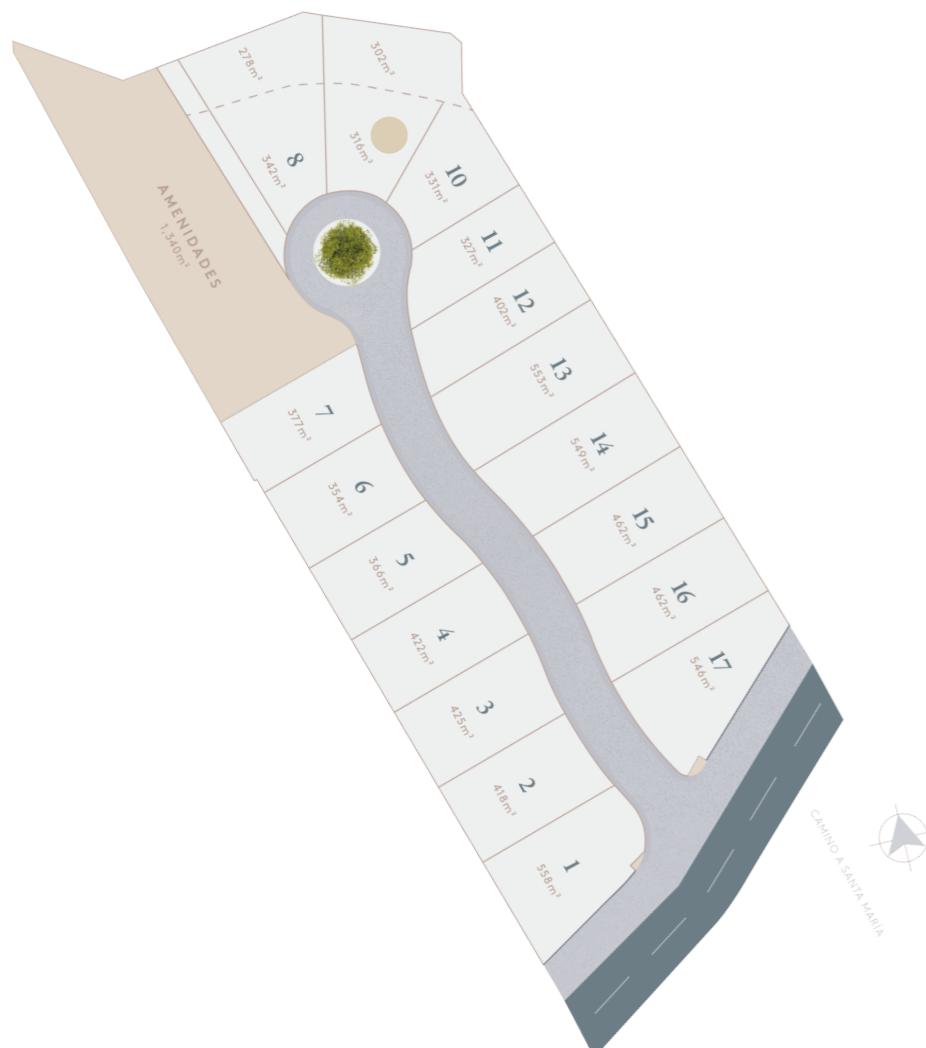

*El área total del LOTE es aproximada, no final. La ubicación del LOTE es preliminar. Y junto con las medidas así como las características y especificaciones del LOTE contenidas en el presente Anexo, podrán variar de conformidad con los ajustes que el RECEPTOR de la OFERTA realice en el diseño final del LOTE y/o del TERRENO.



**Las imágenes del TERRENO contenidas en el plano del LOTE son meramente informativas, son de contenido artístico, con fines exclusivamente ilustrativos y explicativos y no constituyen una representación exacta de la realidad del LOTE, ni del TERRENO por lo que no forman parte de las condiciones ofrecidas al OFERENTE por parte del RECEPTOR de la OFERTA.



ROBLEZA
FINCAS

Lote No.10

Área Total:
331.39 m²

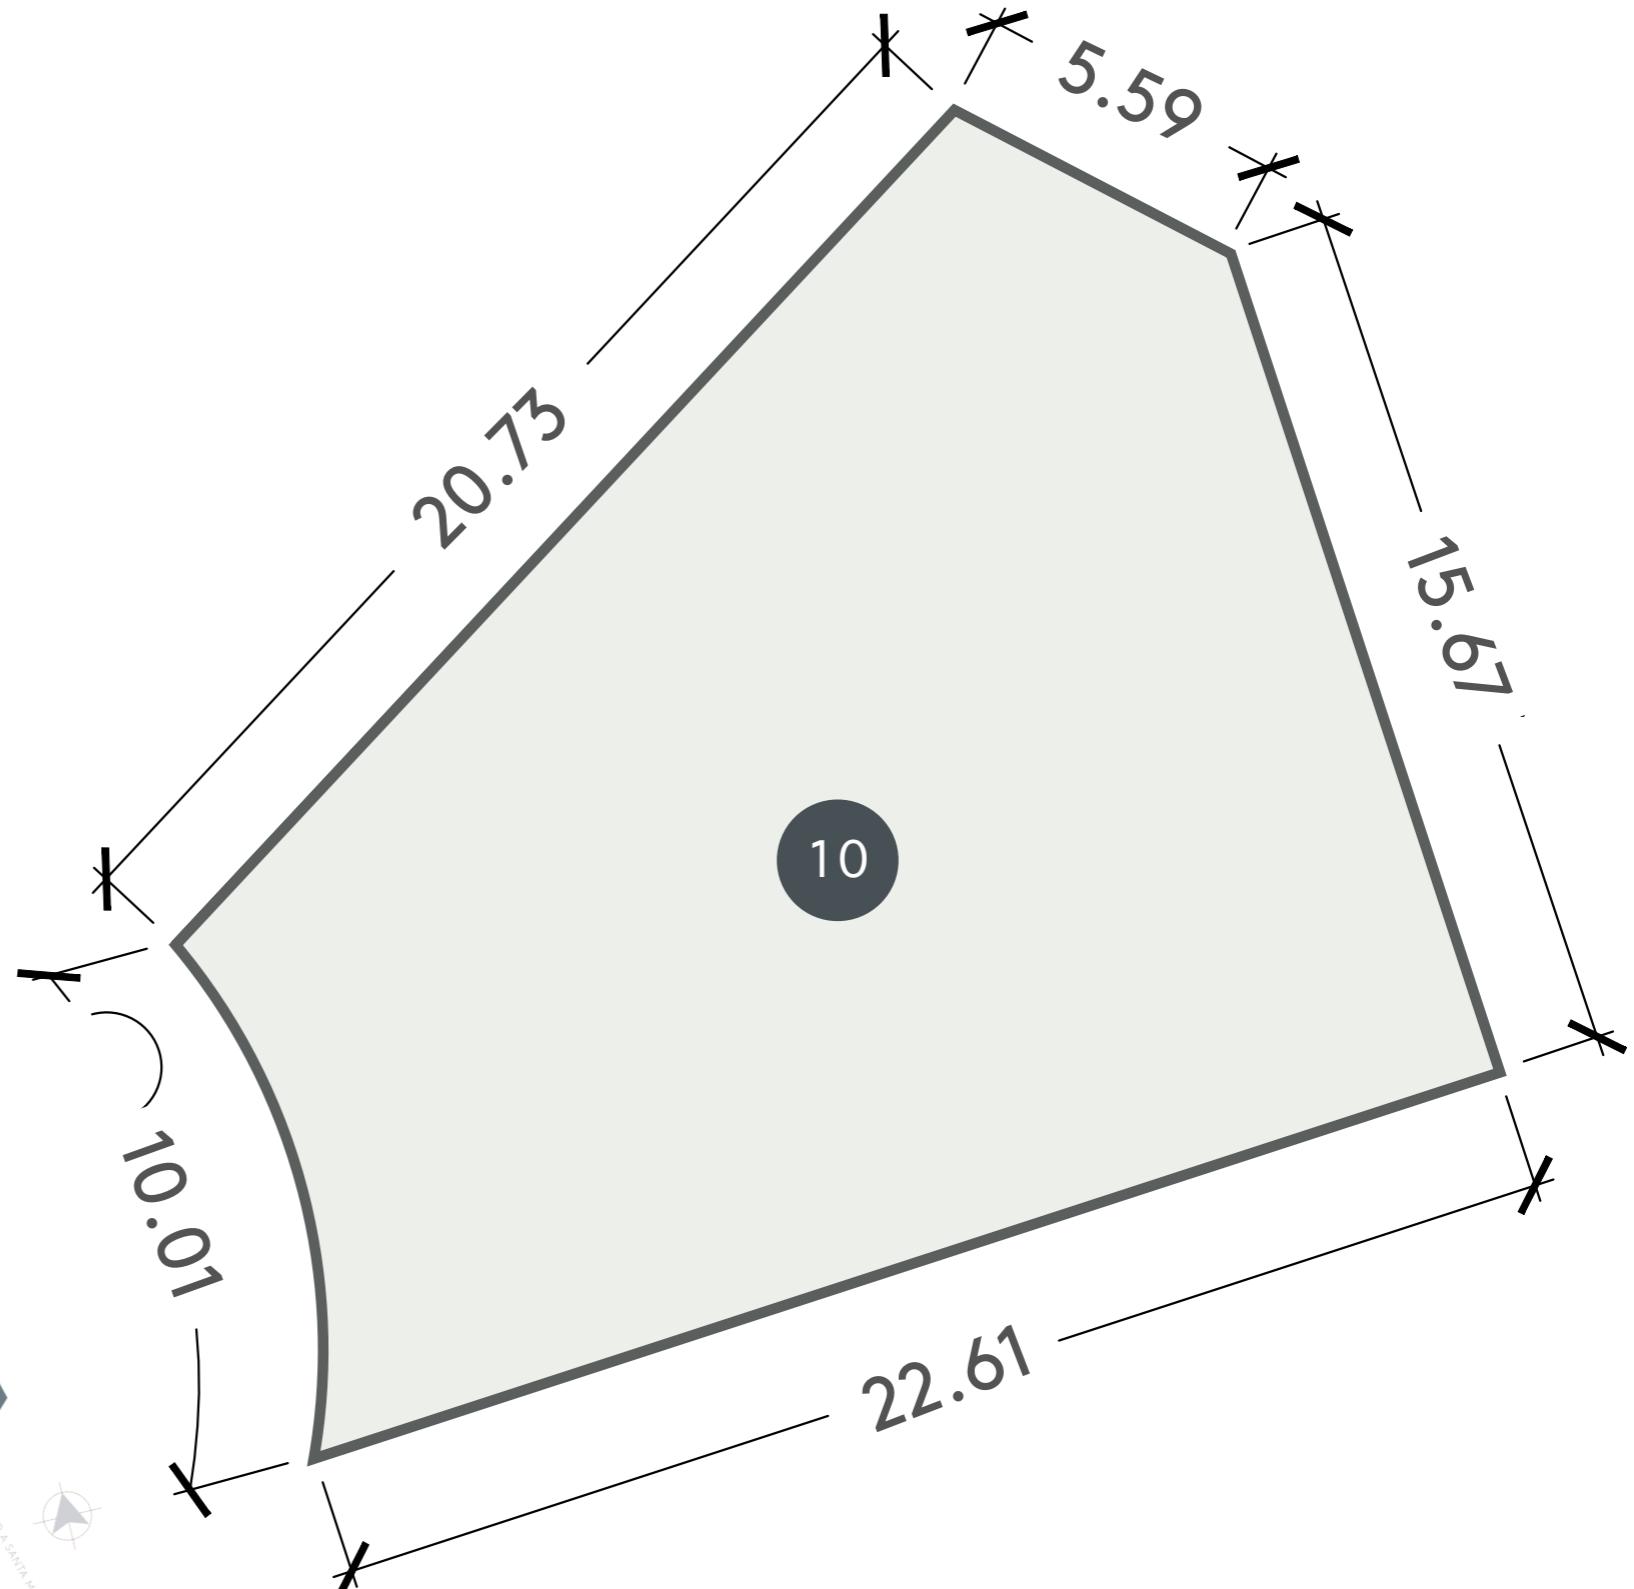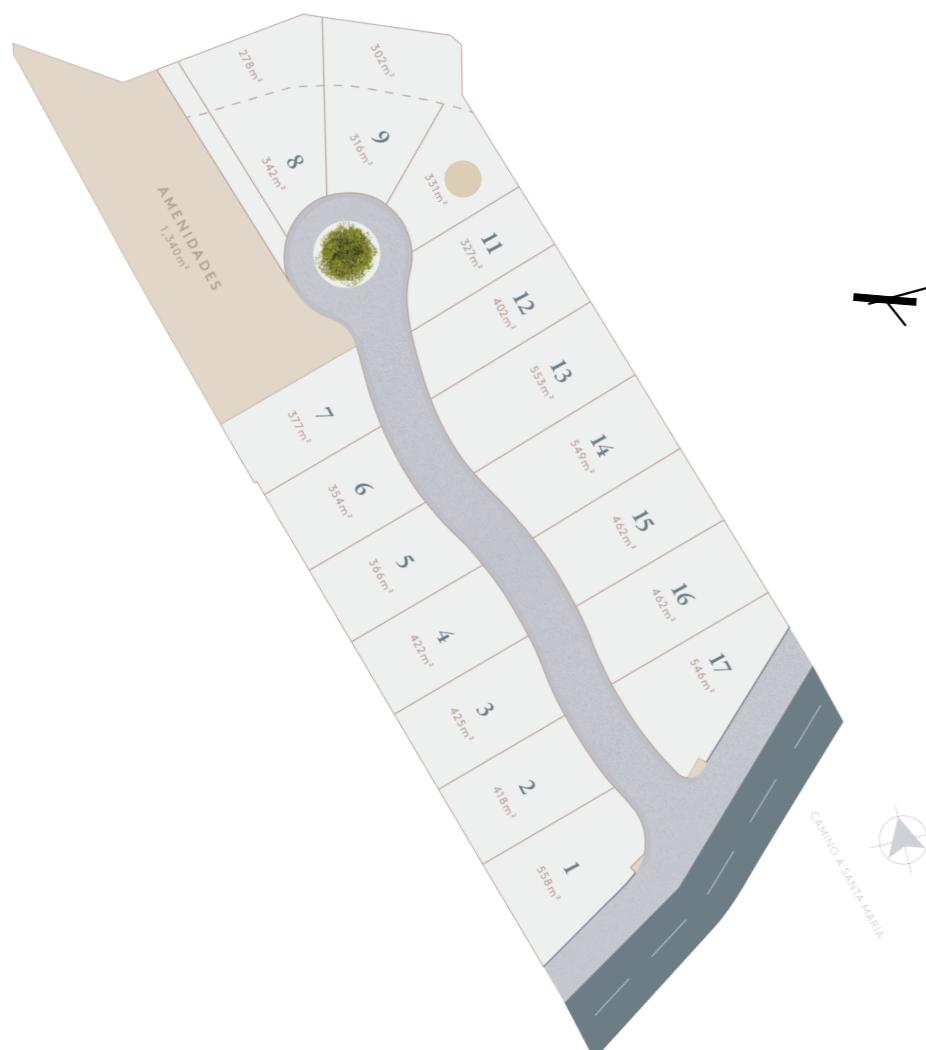

*El área total del LOTE es aproximada, no final. La ubicación del LOTE es preliminar. Y junto con las medidas así como las características y especificaciones del LOTE contenidas en el presente Anexo, podrán variar de conformidad con los ajustes que el RECEPTOR de la OFERTA realice en el diseño final del LOTE y/o del TERRENO.



**Las imágenes del TERRENO contenidas en el plano del LOTE son meramente informativas, son de contenido artístico, con fines exclusivamente ilustrativos y explicativos y no constituyen una representación exacta de la realidad del LOTE, ni del TERRENO por lo que no forman parte de las condiciones ofrecidas al OFERENTE por parte del RECEPTOR de la OFERTA.



ROBLEZA
FINCAS

Lote No.11

Área Total:
328.02 m²

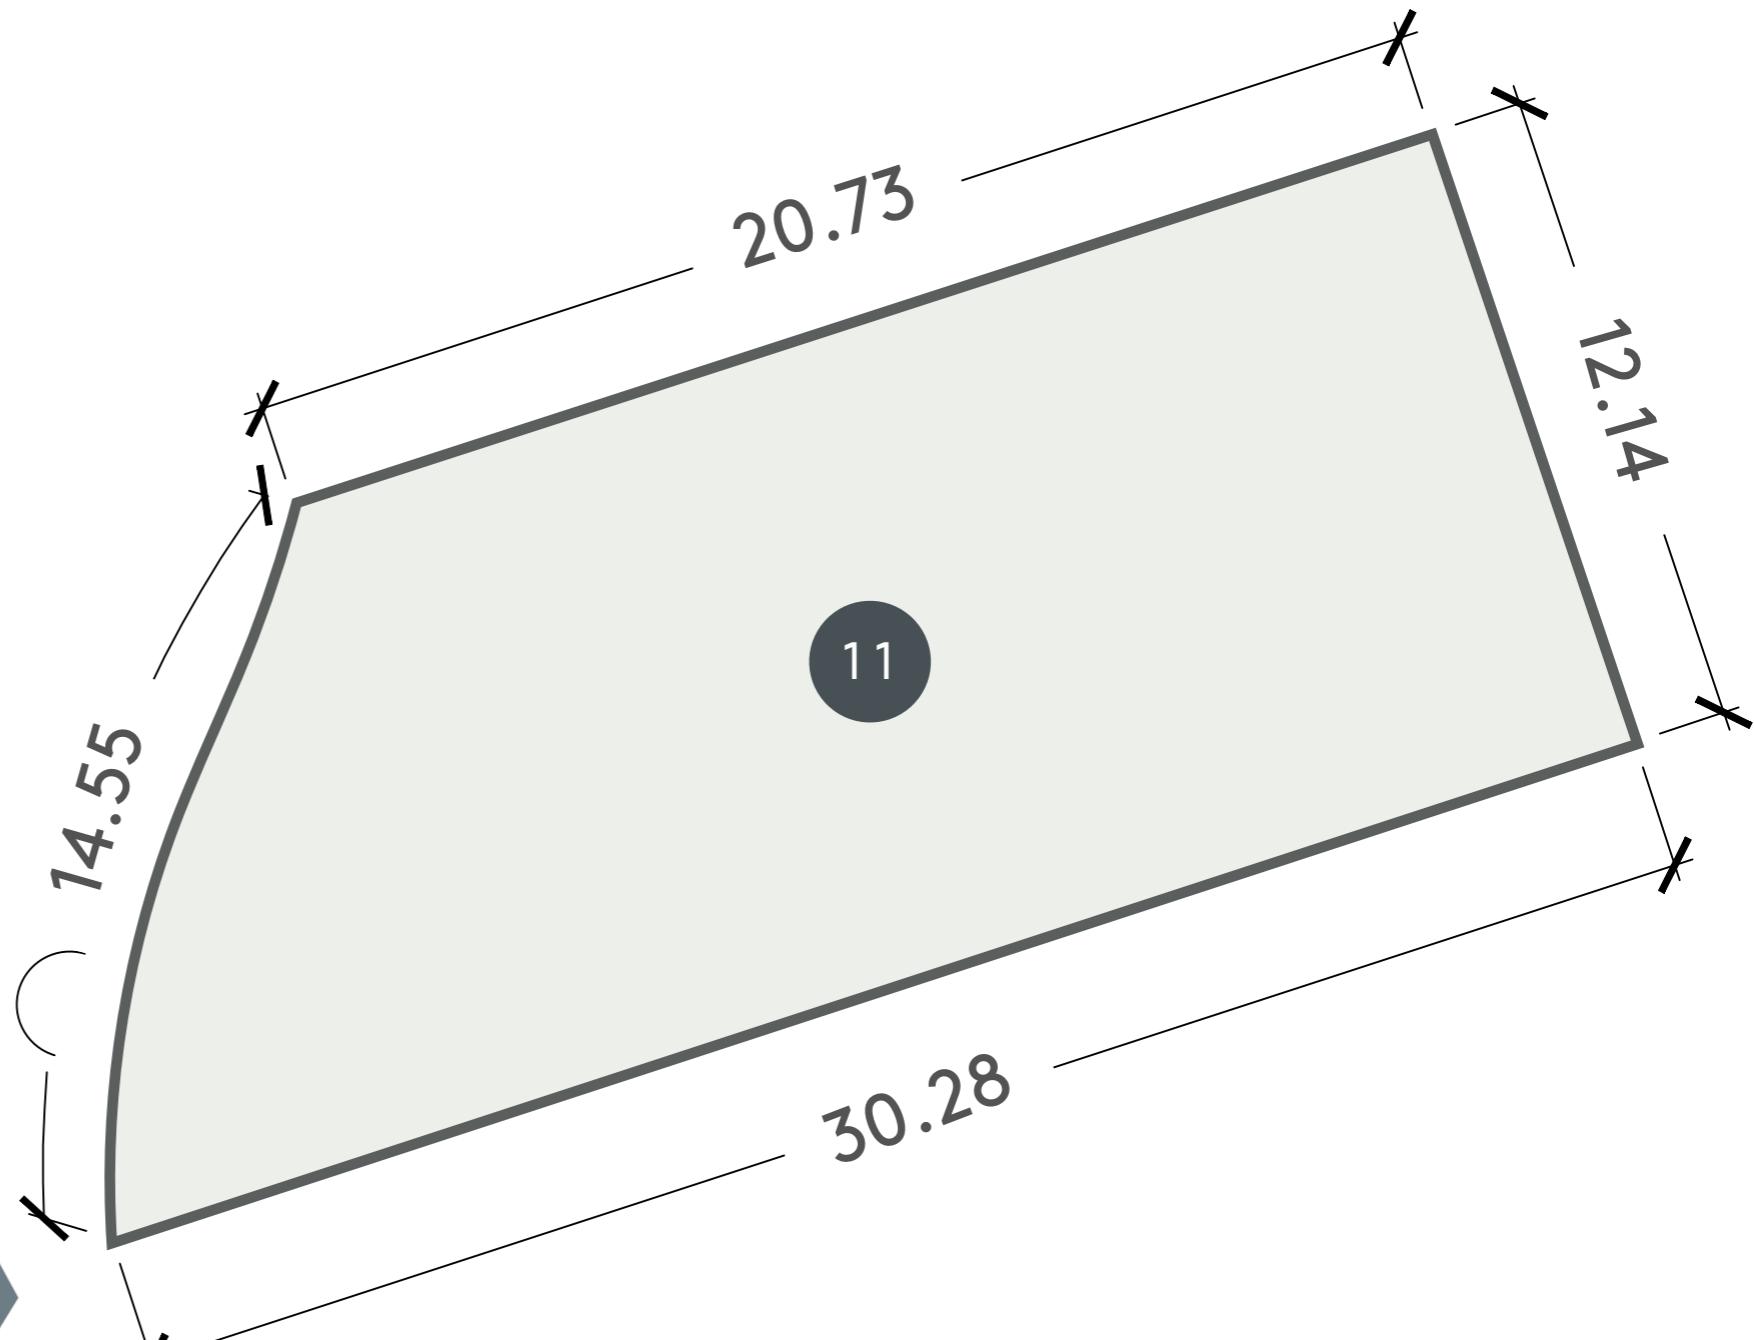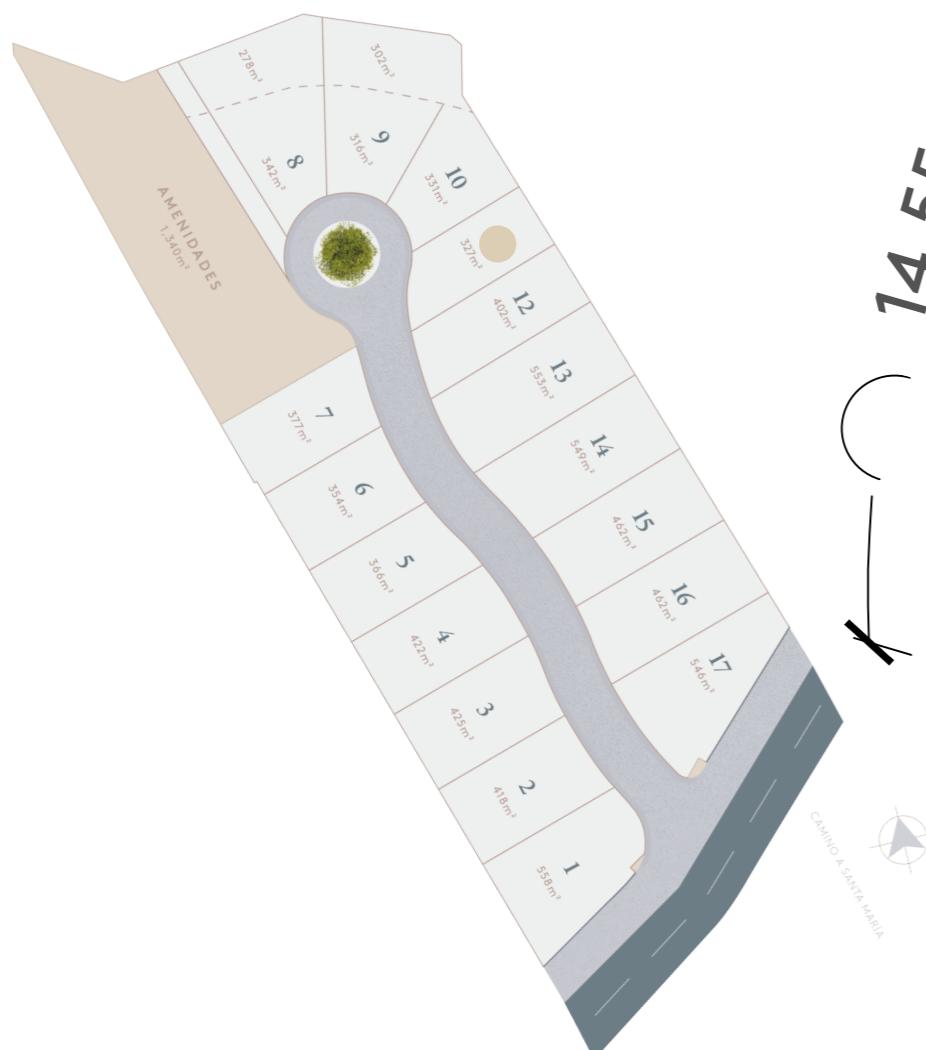

*El área total del LOTE es aproximada, no final. La ubicación del LOTE es preliminar. Y junto con las medidas así como las características y especificaciones del LOTE contenidas en el presente Anexo, podrán variar de conformidad con los ajustes que el RECEPTOR de la OFERTA realice en el diseño final del LOTE y/o del TERRENO.

**Las imágenes del TERRENO contenidas en el plano del LOTE son meramente informativas, son de contenido artístico, con fines exclusivamente ilustrativos y explicativos y no constituyen una representación exacta de la realidad del LOTE, ni del TERRENO por lo que no forman parte de las condiciones ofrecidas al OFERENTE por parte del RECEPTOR de la OFERTA.





ROBLEZA
FINCAS

Lote No.12

Área Total:

401.51 m²

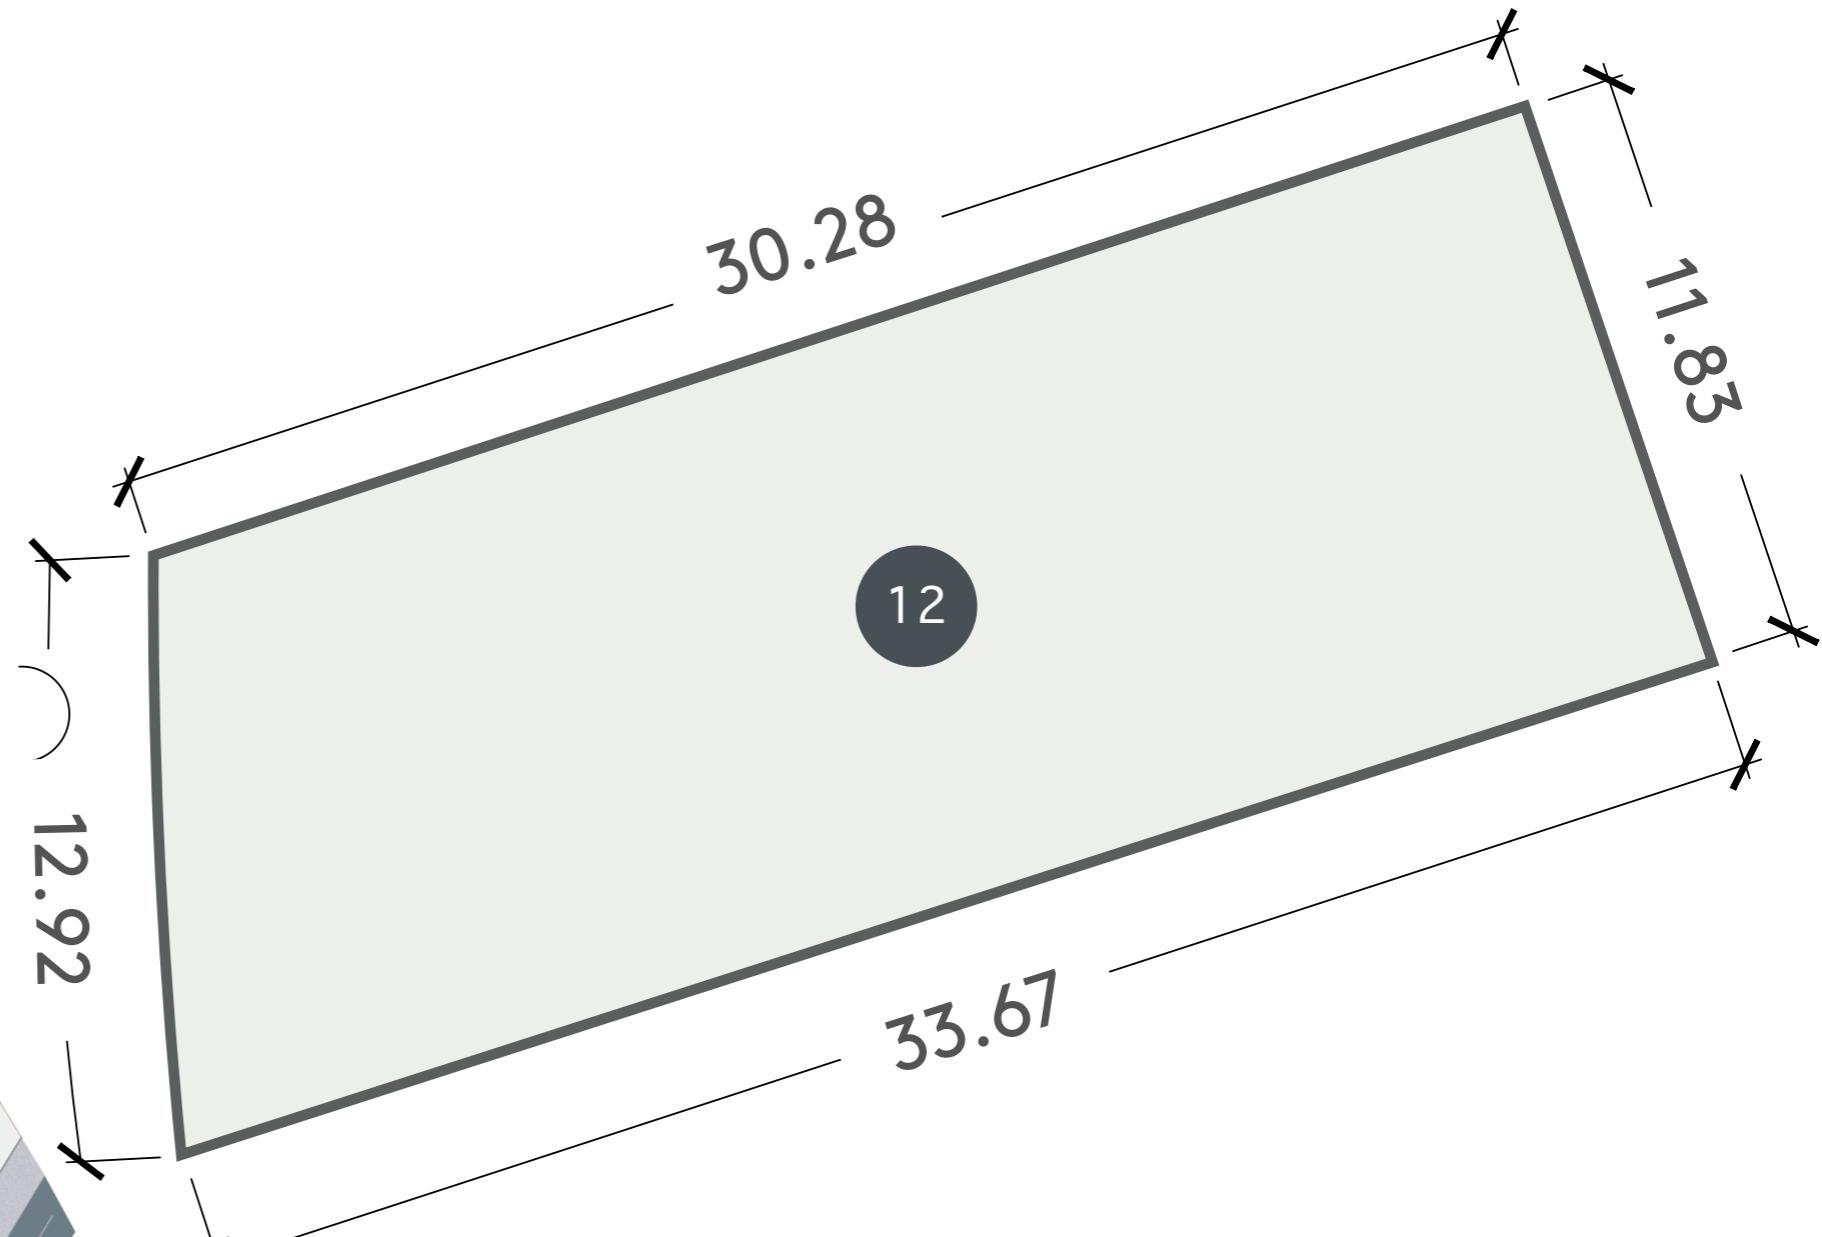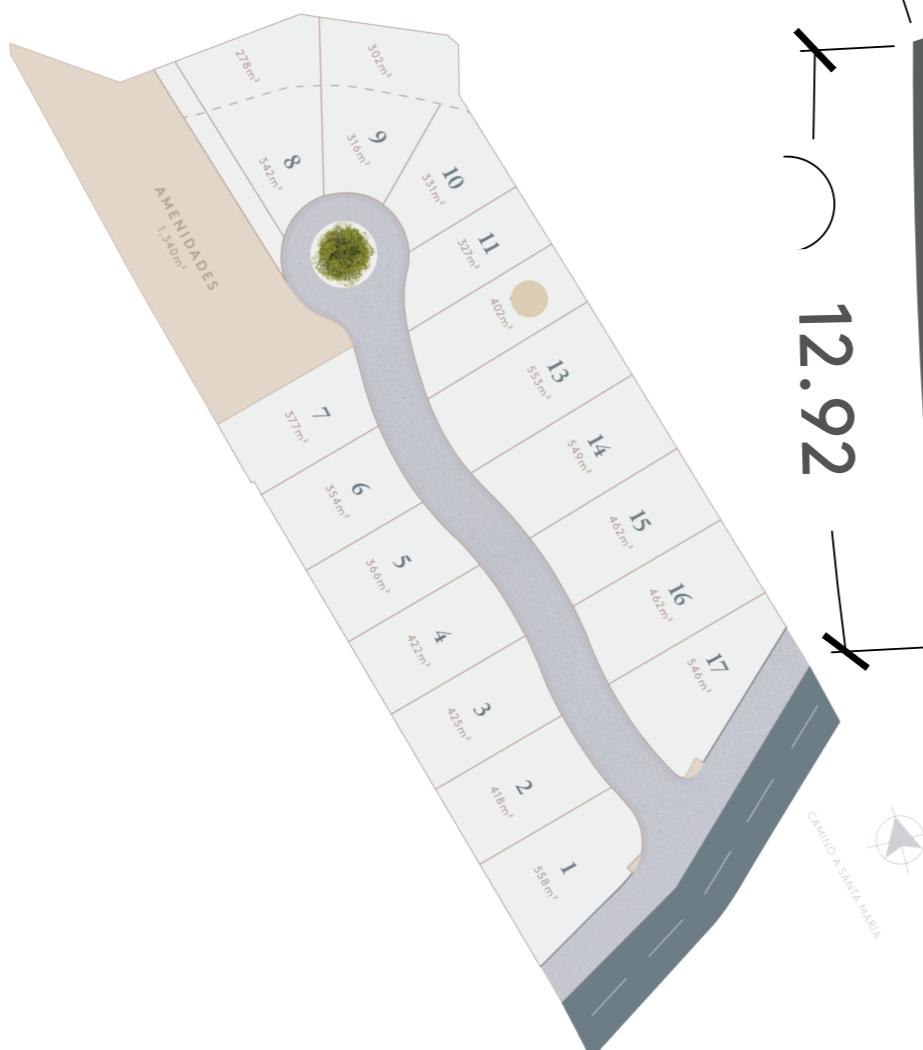

*El área total del LOTE es aproximada, no final. La ubicación del LOTE es preliminar. Y junto con las medidas así como las características y especificaciones del LOTE contenidas en el presente Anexo, podrán variar de conformidad con los ajustes que el RECEPTOR de la OFERTA realice en el diseño final del LOTE y/o del TERRENO.

**Las imágenes del TERRENO contenidas en el plano del LOTE son meramente informativas, son de contenido artístico, con fines exclusivamente ilustrativos y explicativos y no constituyen una representación exacta de la realidad del LOTE, ni del TERRENO por lo que no forman parte de las condiciones ofrecidas al OFERENTE por parte del RECEPTOR de la OFERTA.





ROBLEZA

FINCAS

Lote No.13

Área Total:

552.65 m²

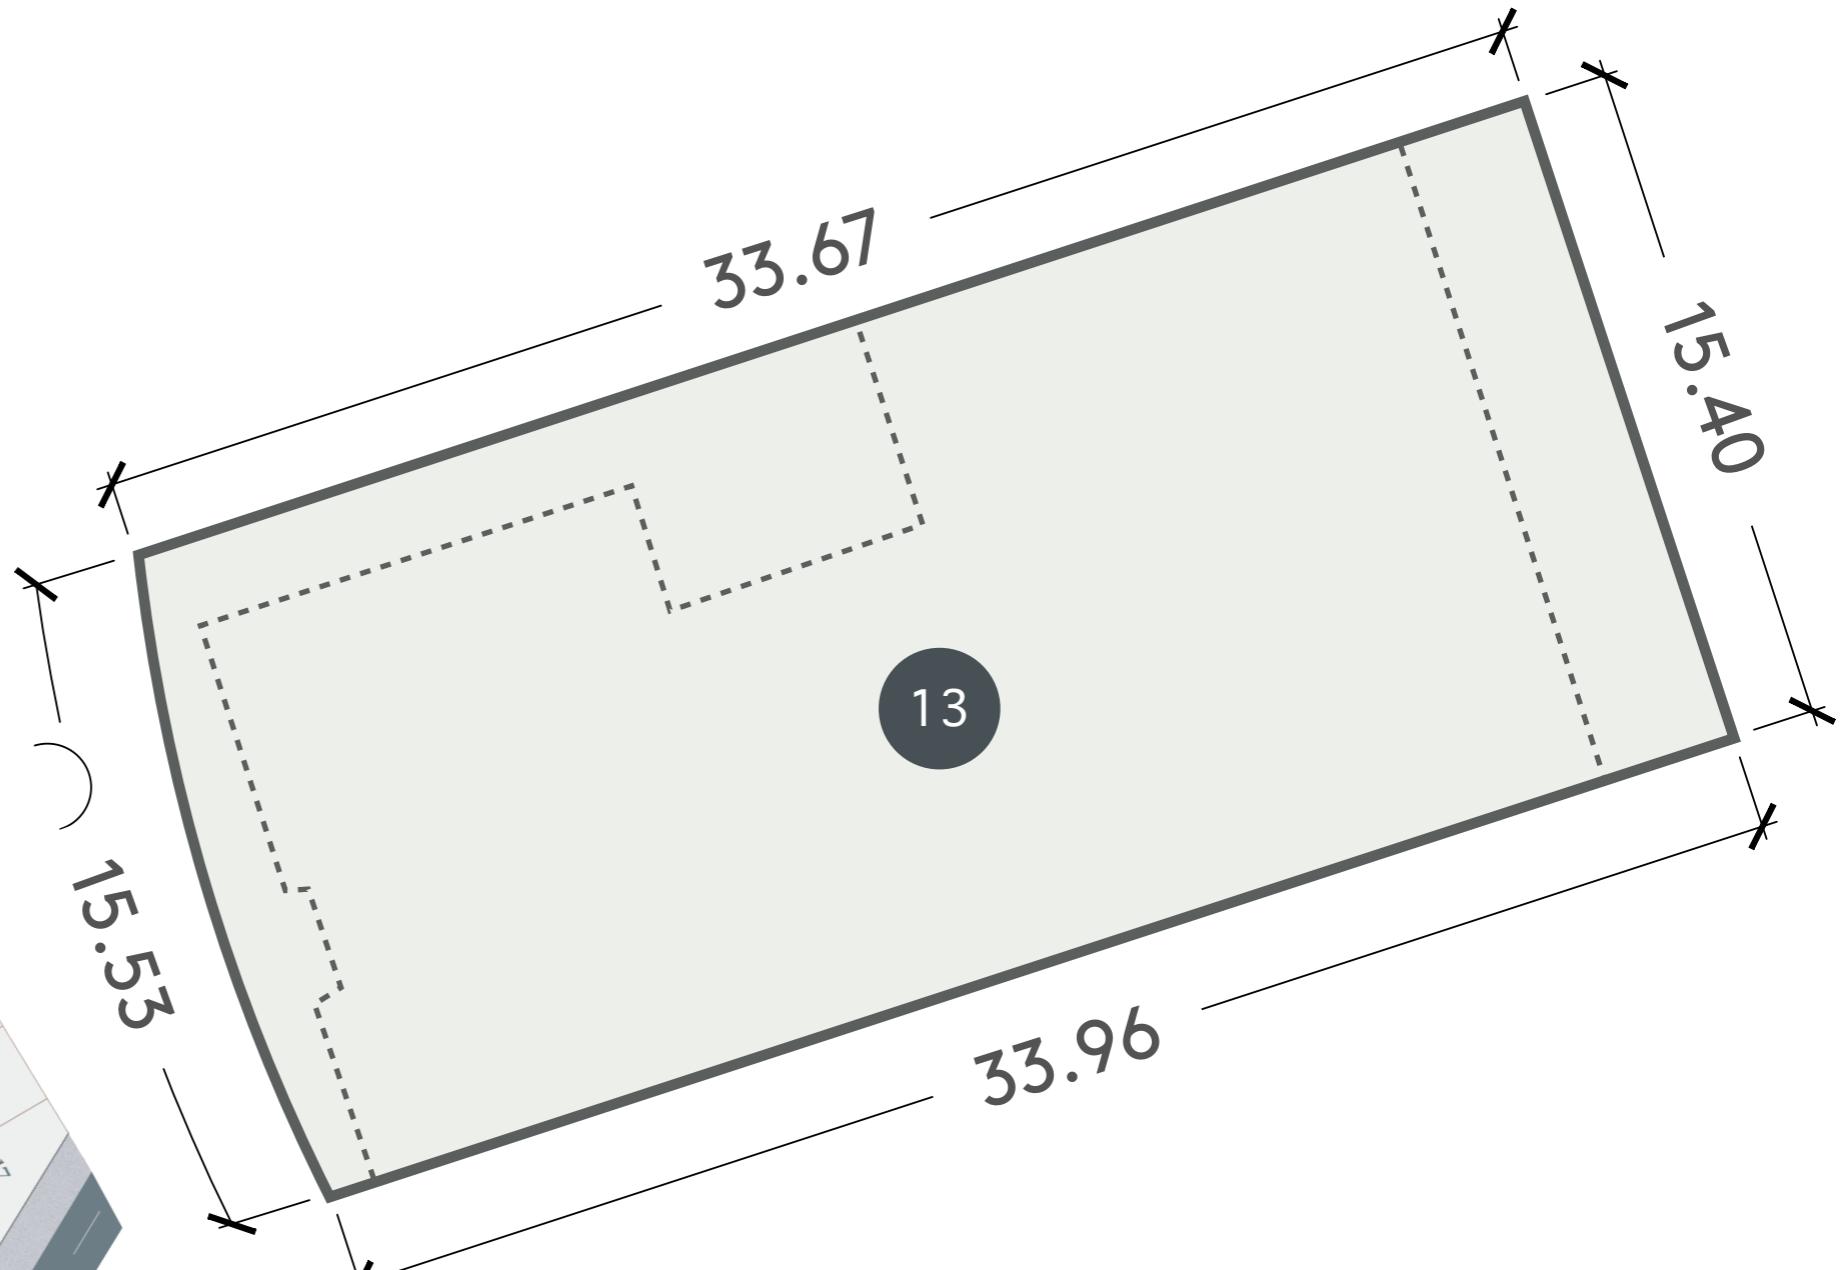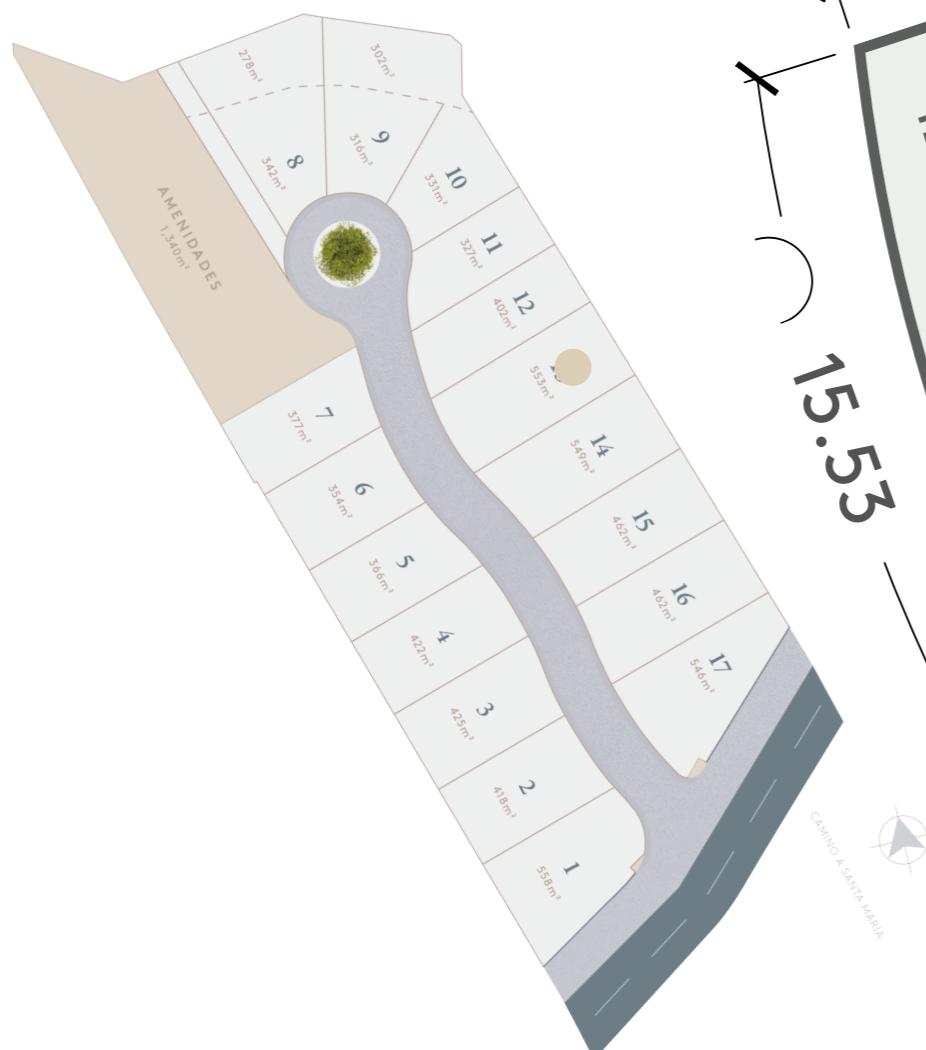

*El área total del LOTE es aproximada, no final. La ubicación del LOTE es preliminar. Y junto con las medidas así como las características y especificaciones del LOTE contenidas en el presente Anexo, podrán variar de conformidad con los ajustes que el RECEPTOR de la OFERTA realice en el diseño final del LOTE y/o del TERRENO.

**Las imágenes del TERRENO contenidas en el plano del LOTE son meramente informativas, son de contenido artístico, con fines exclusivamente ilustrativos y explicativos y no constituyen una representación exacta de la realidad del LOTE, ni del TERRENO por lo que no forman parte de las condiciones ofrecidas al OFERENTE por parte del RECEPTOR de la OFERTA.





ROBLEZA

FINCAS

Lote No.14

Área Total:
549.49 m²

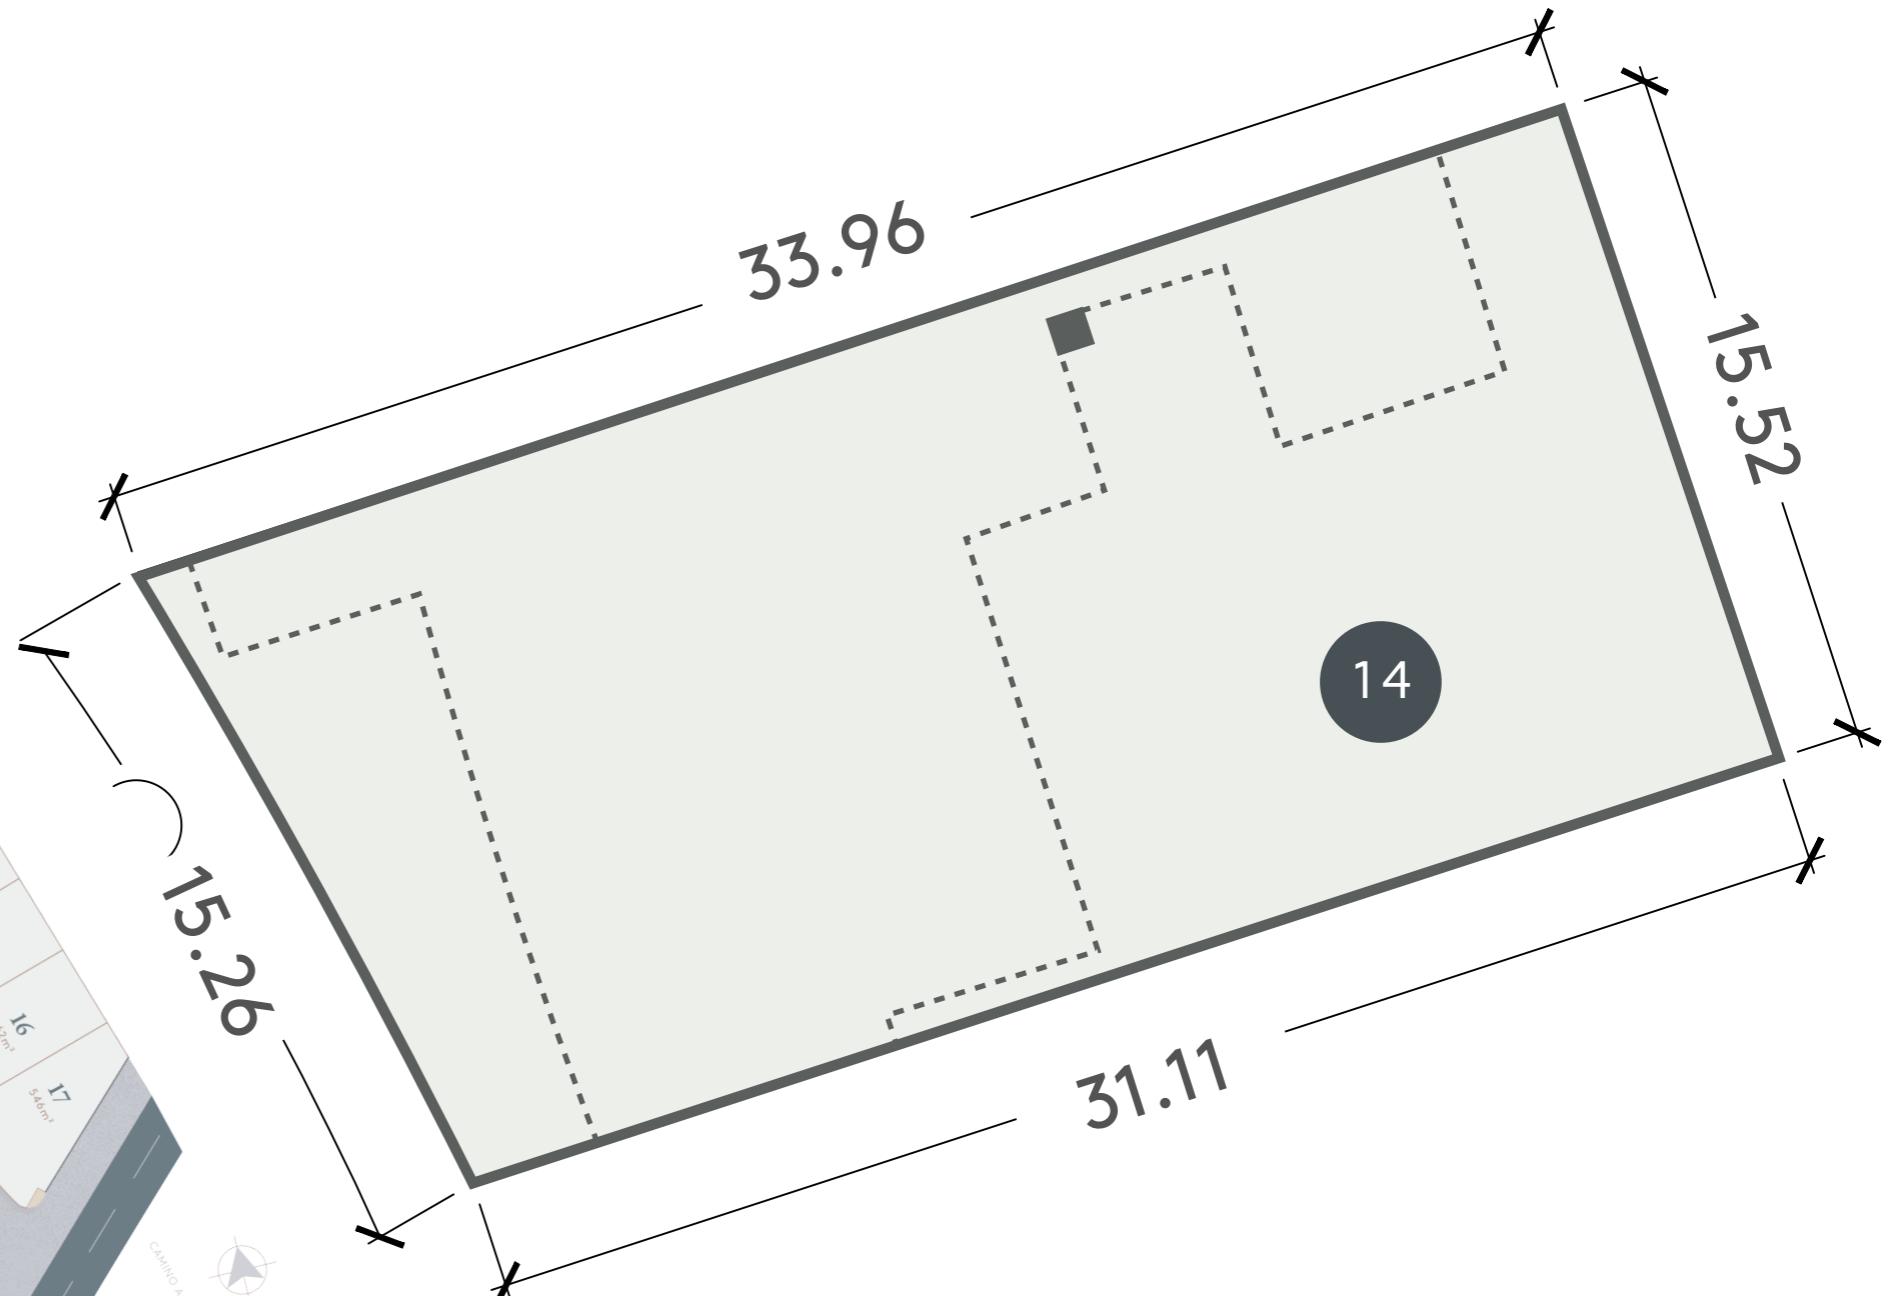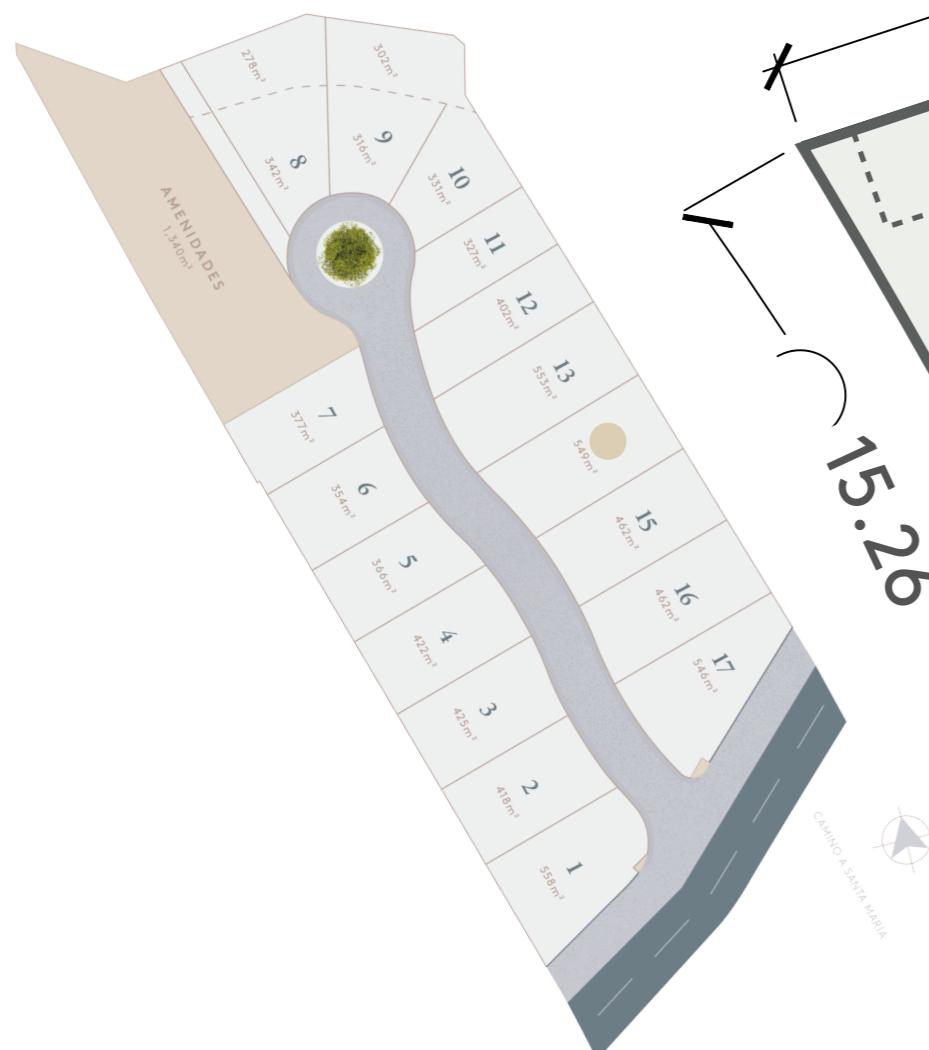

*El área total del LOTE es aproximada, no final. La ubicación del LOTE es preliminar. Y junto con las medidas así como las características y especificaciones del LOTE contenidas en el presente Anexo, podrán variar de conformidad con los ajustes que el RECEPTOR de la OFERTA realice en el diseño final del LOTE y/o del TERRENO.



**Las imágenes del TERRENO contenidas en el plano del LOTE son meramente informativas, son de contenido artístico, con fines exclusivamente ilustrativos y explicativos y no constituyen una representación exacta de la realidad del LOTE, ni del TERRENO por lo que no forman parte de las condiciones ofrecidas al OFERENTE por parte del RECEPTOR de la OFERTA.



ROBLEZA
FINCAS

Lote No.15

Área Total:
462.02 m²

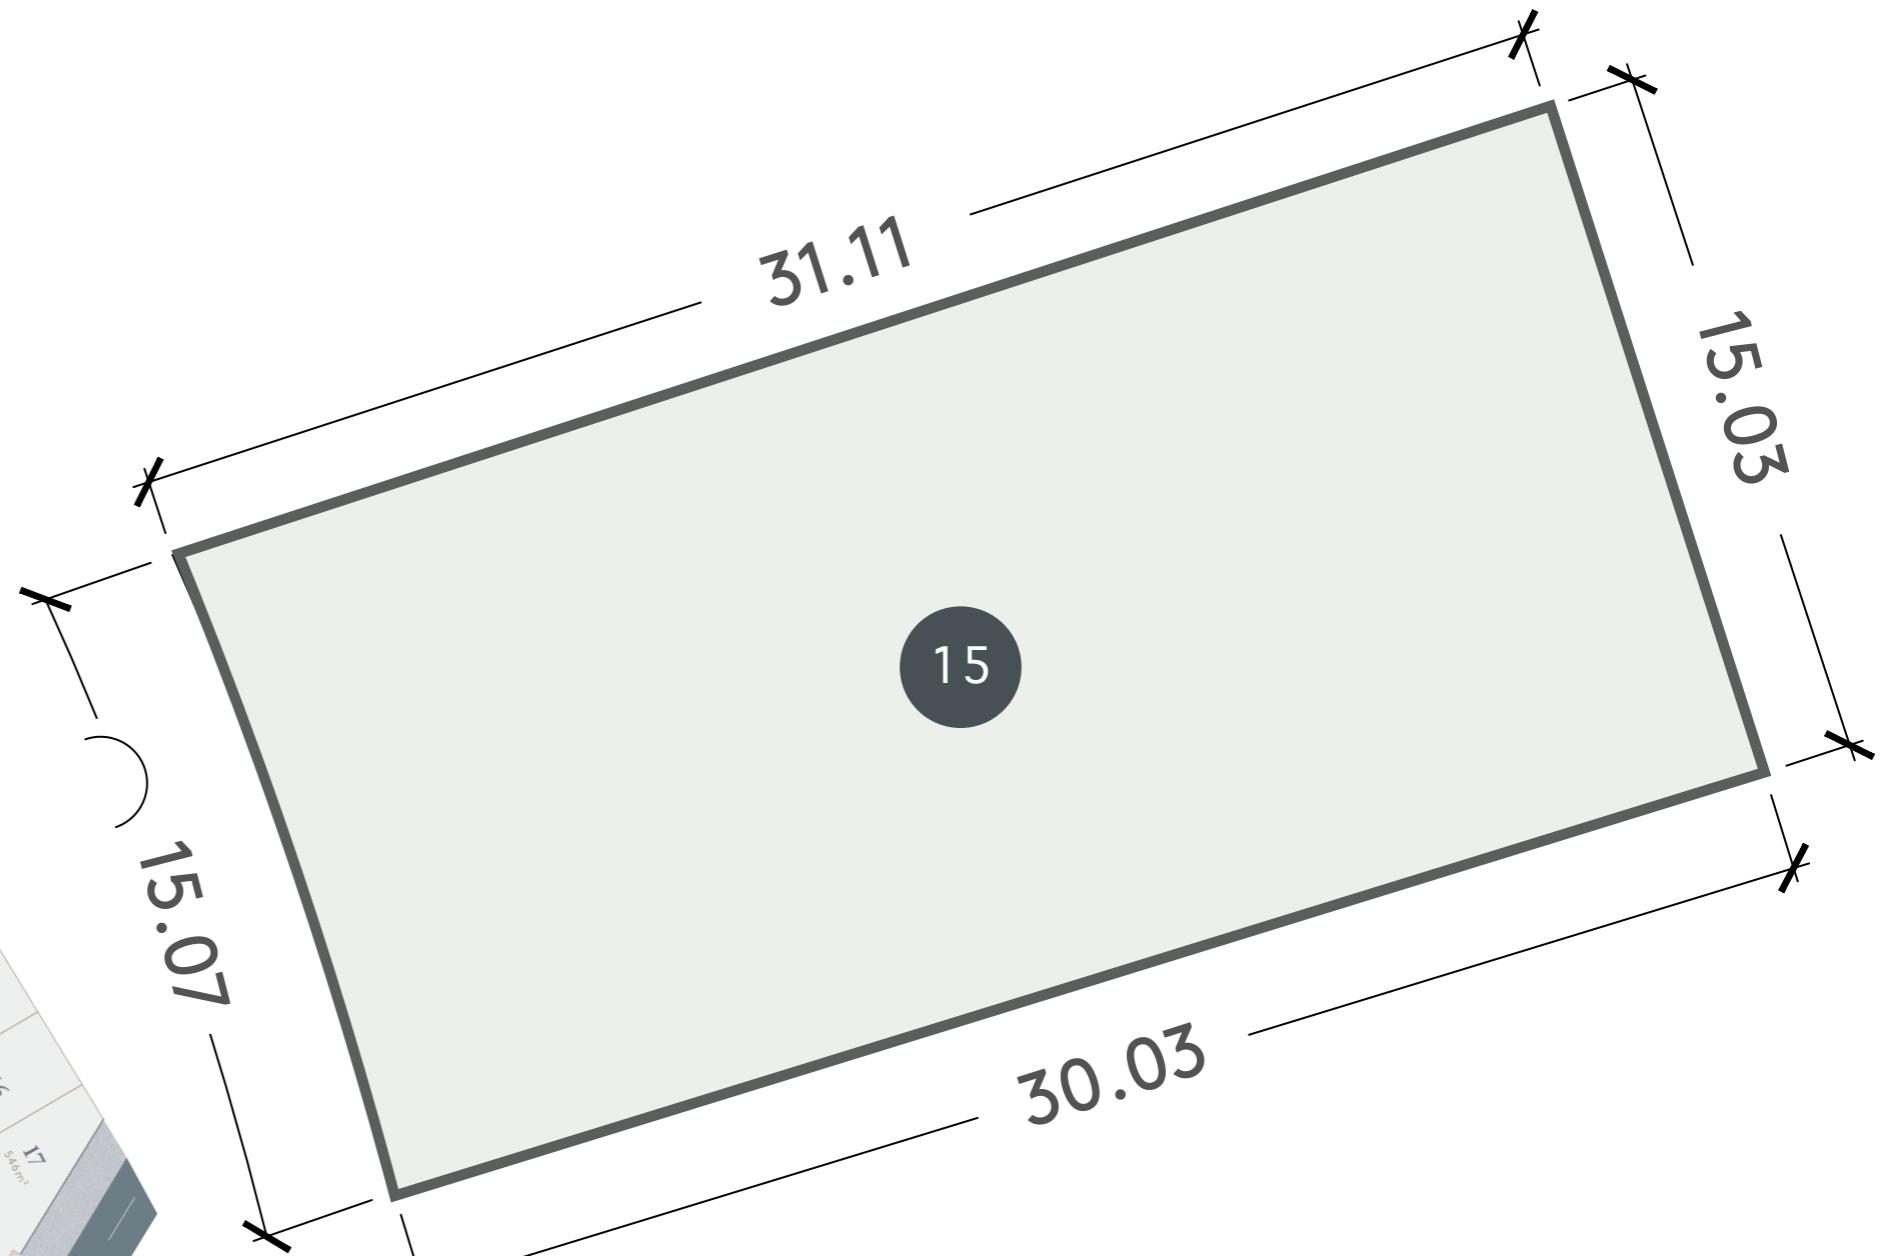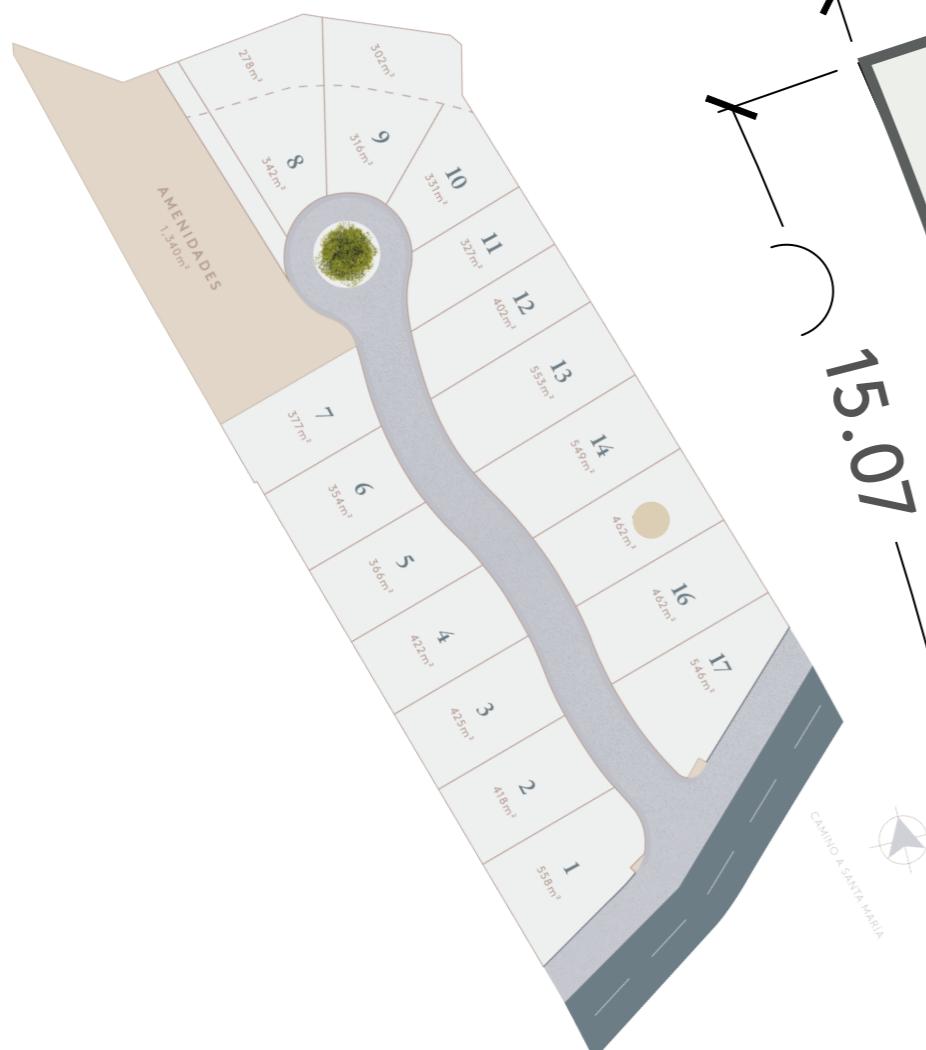

*El área total del LOTE es aproximada, no final. La ubicación del LOTE es preliminar. Y junto con las medidas así como las características y especificaciones del LOTE contenidas en el presente Anexo, podrán variar de conformidad con los ajustes que el RECEPTOR de la OFERTA realice en el diseño final del LOTE y/o del TERRENO.

**Las imágenes del TERRENO contenidas en el plano del LOTE son meramente informativas, son de contenido artístico, con fines exclusivamente ilustrativos y explicativos y no constituyen una representación exacta de la realidad del LOTE, ni del TERRENO por lo que no forman parte de las condiciones ofrecidas al OFERENTE por parte del RECEPTOR de la OFERTA.




ROBLEZA

FINCAS

Lote No.16

Área Total:

462.02 m²

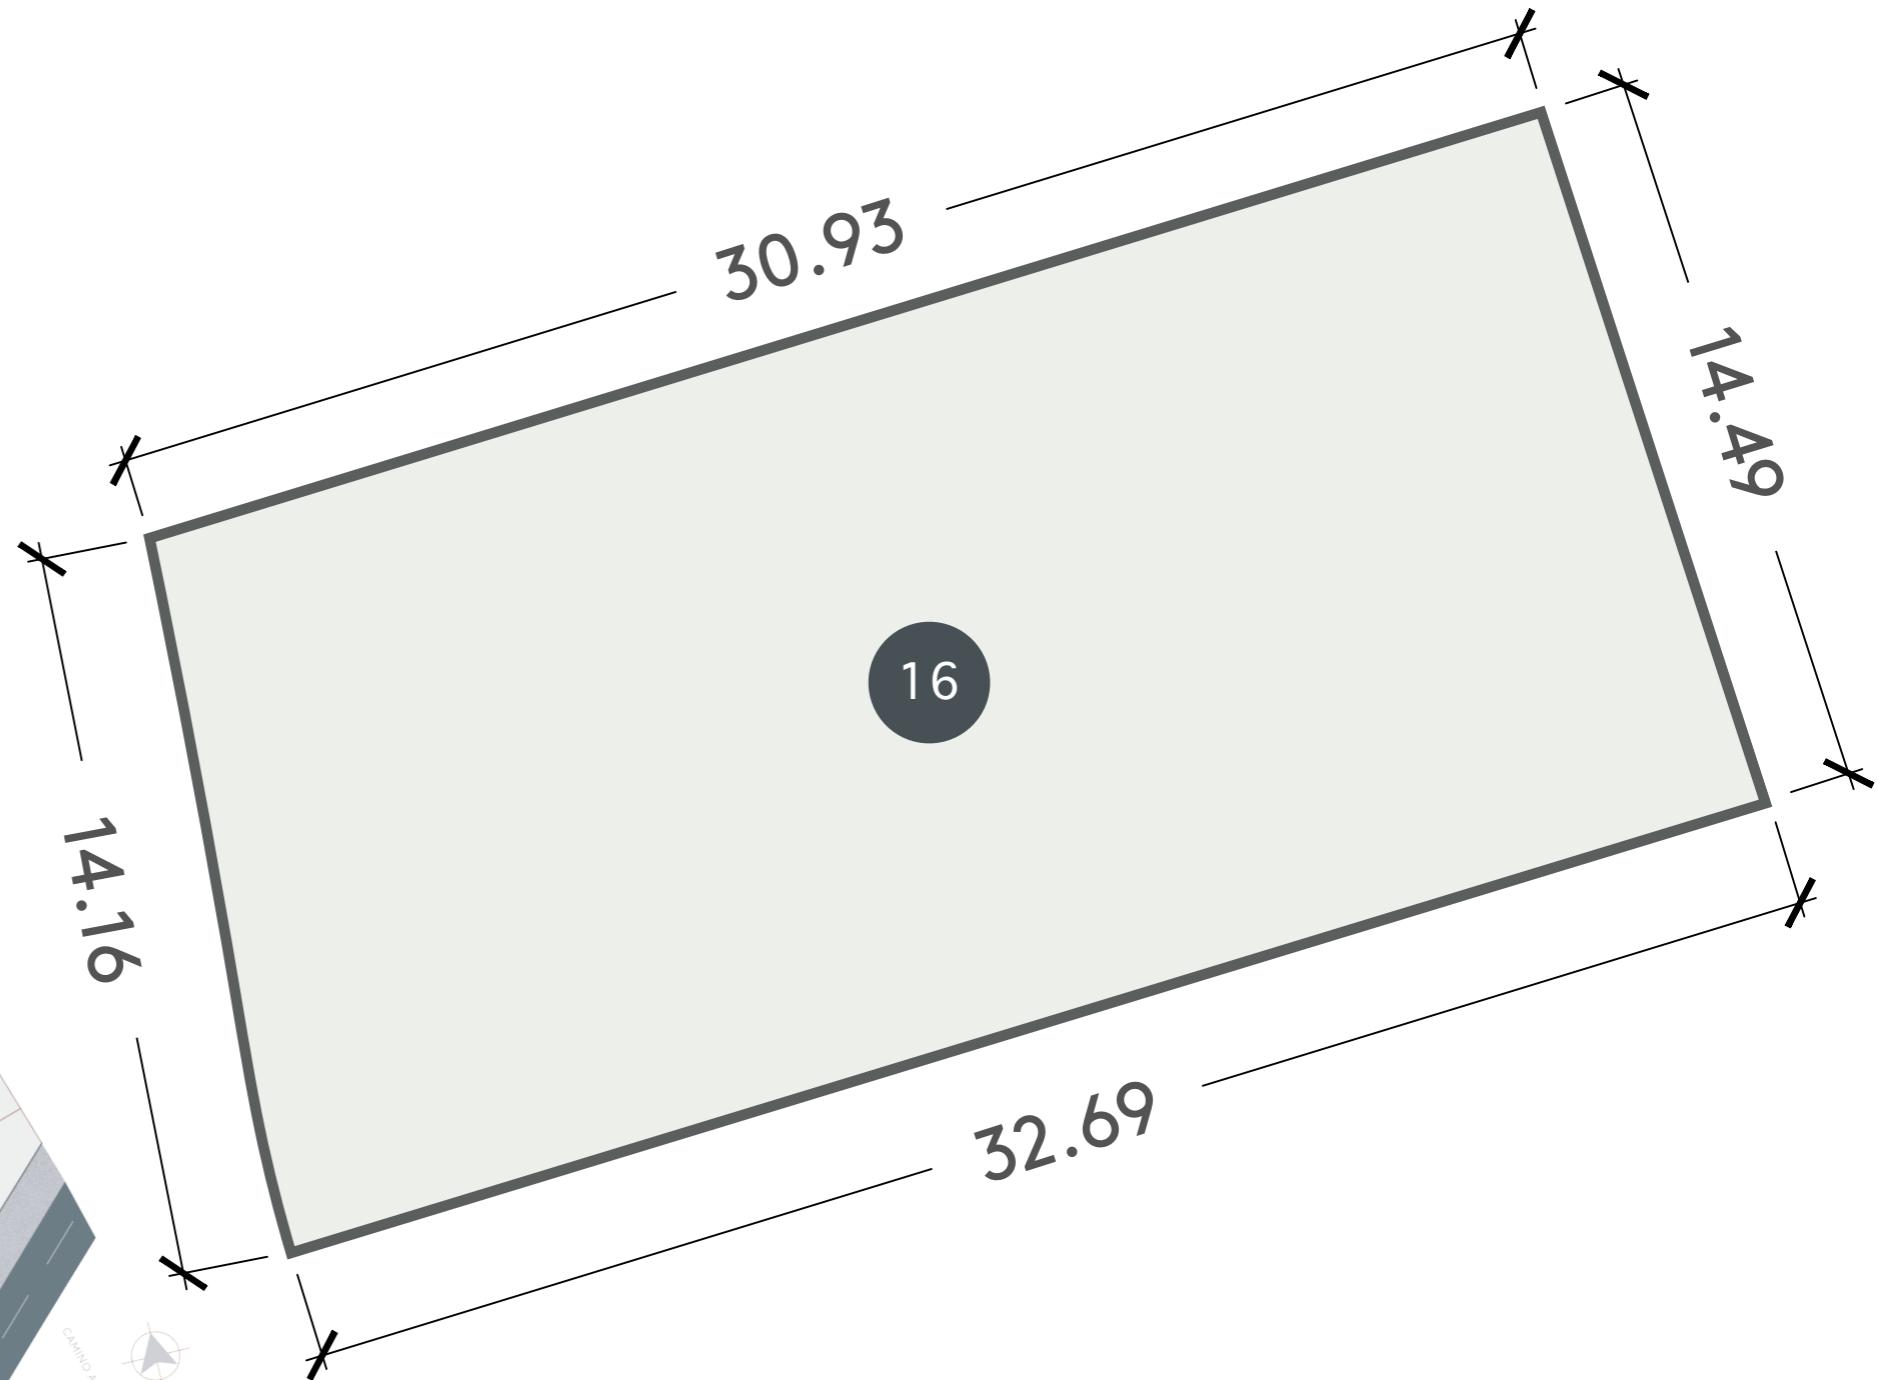

*El área total del LOTE es aproximada, no final. La ubicación del LOTE es preliminar. Y junto con las medidas así como las características y especificaciones del LOTE contenidas en el presente Anexo, podrán variar de conformidad con los ajustes que el RECEPTOR de la OFERTA realice en el diseño final del LOTE y/o del TERRENO.



**Las imágenes del TERRENO contenidas en el plano del LOTE son meramente informativas, son de contenido artístico, con fines exclusivamente ilustrativos y explicativos y no constituyen una representación exacta de la realidad del LOTE, ni del TERRENO por lo que no forman parte de las condiciones ofrecidas al OFERENTE por parte del RECEPTOR de la OFERTA.



ROBLEZA
FINCAS

Lote No.17

Área Total:
546.26 m²

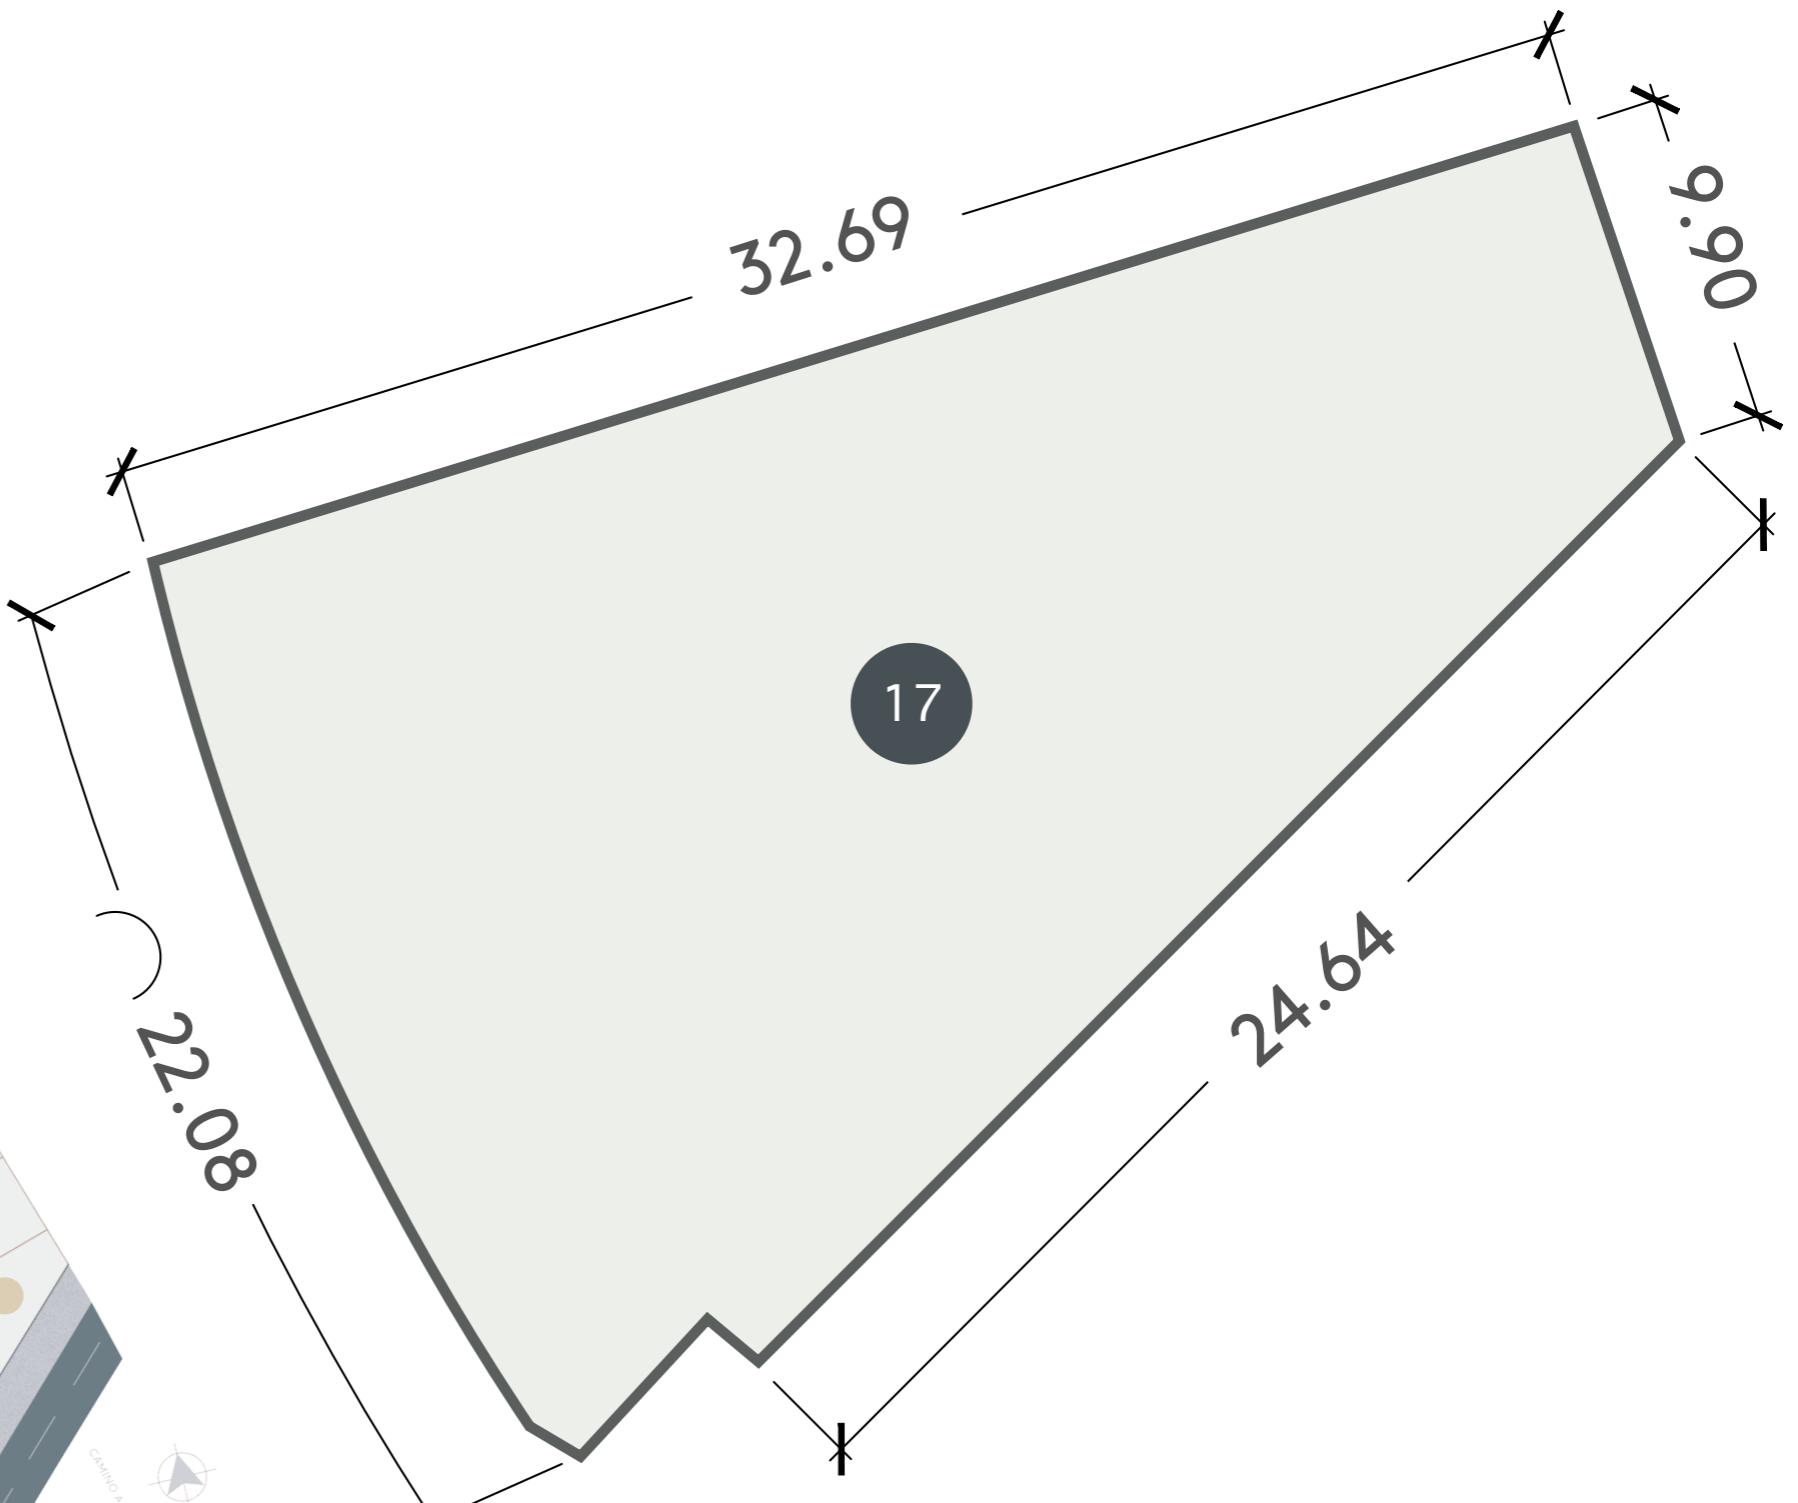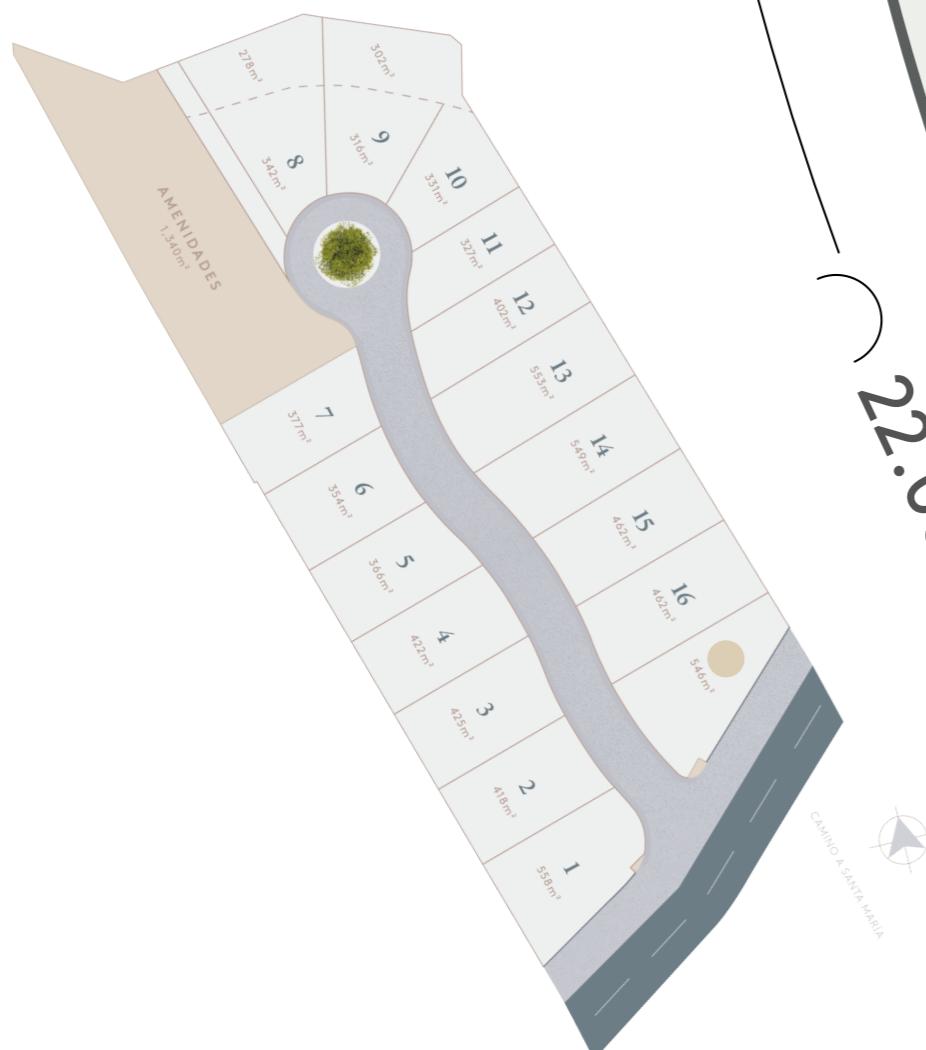

*El área total del LOTE es aproximada, no final. La ubicación del LOTE es preliminar. Y junto con las medidas así como las características y especificaciones del LOTE contenidas en el presente Anexo, podrán variar de conformidad con los ajustes que el RECEPTOR de la OFERTA realice en el diseño final del LOTE y/o del TERRENO.

**Las imágenes del TERRENO contenidas en el plano del LOTE son meramente informativas, son de contenido artístico, con fines exclusivamente ilustrativos y explicativos y no constituyen una representación exacta de la realidad del LOTE, ni del TERRENO por lo que no forman parte de las condiciones ofrecidas al OFERENTE por parte del RECEPTOR de la OFERTA.



ROBLEZA

FINCAS

REGLAMENTO

A.- El revestimiento lateral con lotes adyacentes será de 1.00m repartido en dos pasillos dependiendo del diseño o a un solo costado.

B.- Tampoco pueden tenerse vistas de costados u oblicuas sobre la misma propiedad, si no hay un metro de distancia.

C.- El revestimiento frontal será de 2.50 m