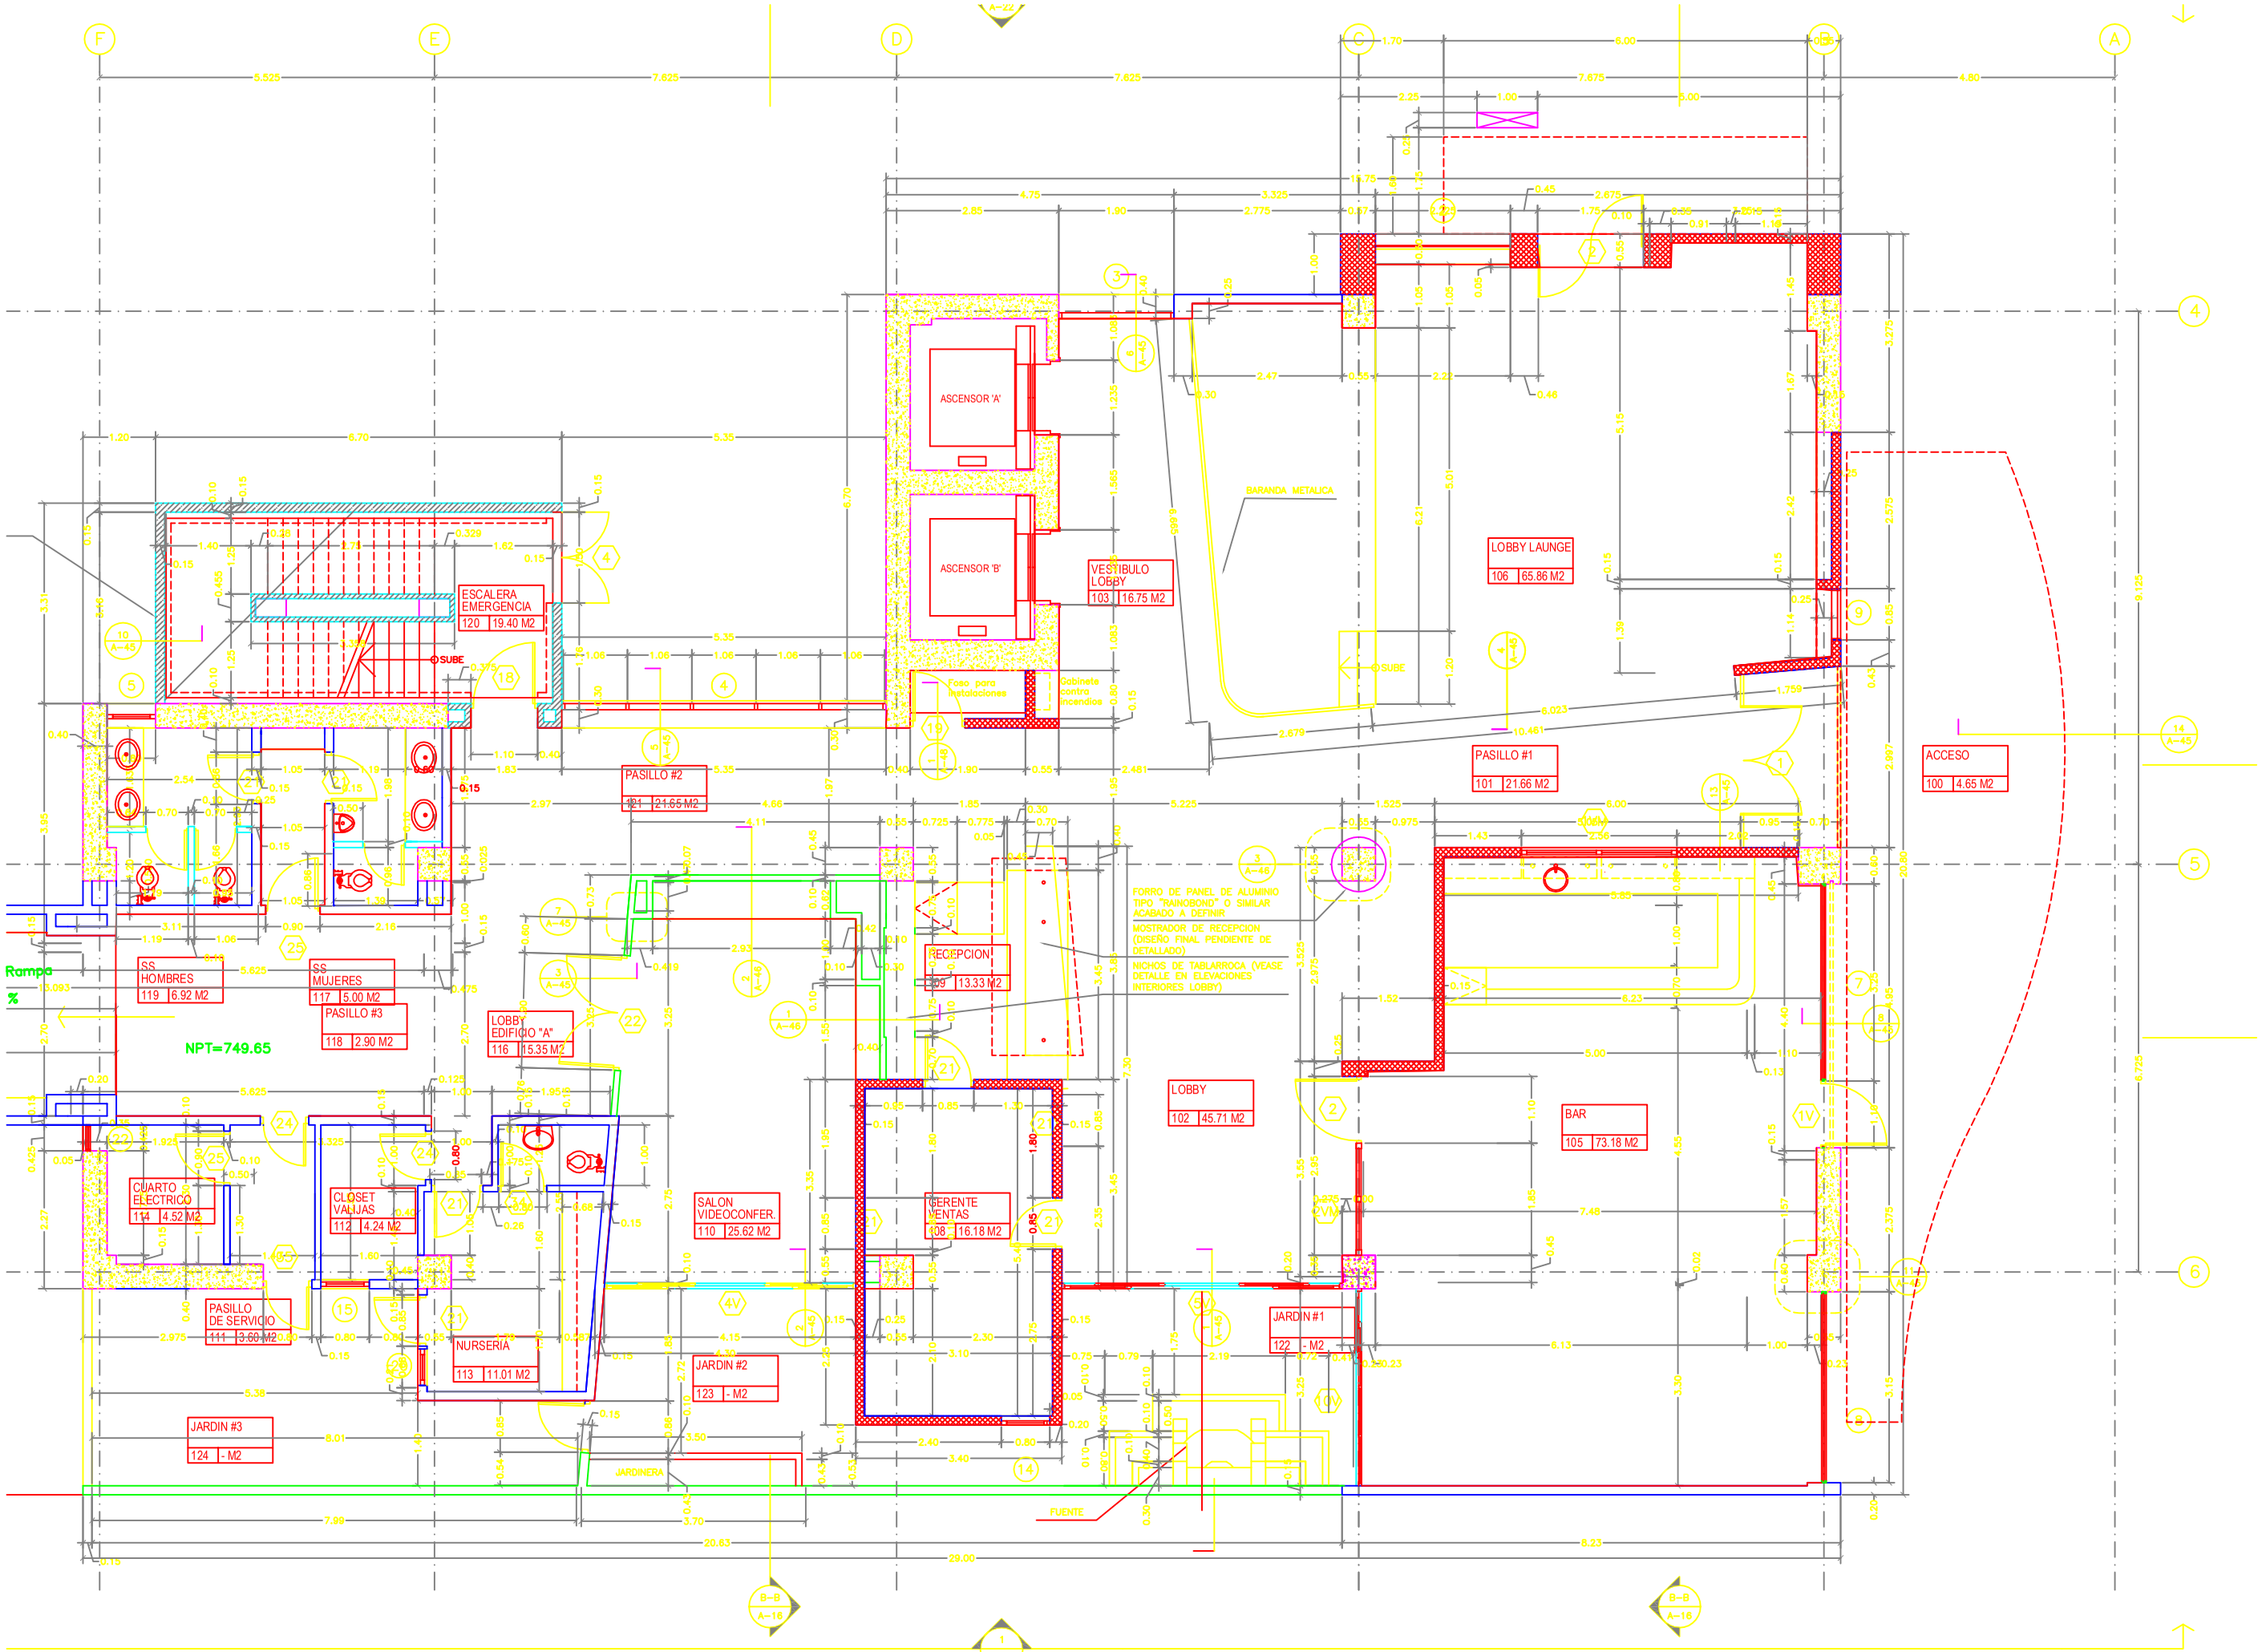
ESCALERA EMERGENCIA
120 19.40 M2
SUBE
ASCENSOR 'A'
ASCENSOR 'B'
VESTIBULO LOBBY
103 16.75 M2
BARANDA METALICA
LOBBY LAUNGE
106 65.86 M2
PASILLO #1
101 21.66 M2
ACCESO
100 4.65 M2
PASILLO #2
121 21.65 M2
Foso para hidrolaciones
Gabinete contra incendios
Rampa
%
NPT=749.65
SS HOMBRES
119 6.92 M2
SS MUJERES
117 5.00 M2
PASILLO #3
118 2.90 M2
LOBBY EDIFICIO "A"
116 15.35 M2
RECEPCION
109 13.33 M2
FORRO DE PANEL DE ALUMINIO TIPO "WINGBOND" O SIMILAR ACABADO A DEFINIR
MOSTRADOR DE RECEPCION (DISEÑO FINAL PENDIENTE DE DETALLADO)
NICHOS DE TABLARROCA (VEASE DETALLE EN ELEVACIONES INTERIORES LOBBY)
LOBBY
102 45.71 M2
BAR
105 73.18 M2
CUARTO ELECTRICO
114 4.52 M2
CLOSET VALIJAS
112 4.24 M2
SALON VIDEOCONFER.
110 25.62 M2
GERENTE VENTAS
108 16.18 M2
PASILLO DE SERVICIO
111 3.60 M2
NURSERIA
113 11.01 M2
JARDIN #2
123 - M2
JARDIN #1
122 - M2
JARDIN #3
124 - M2
JARDINERA
FUENTE