


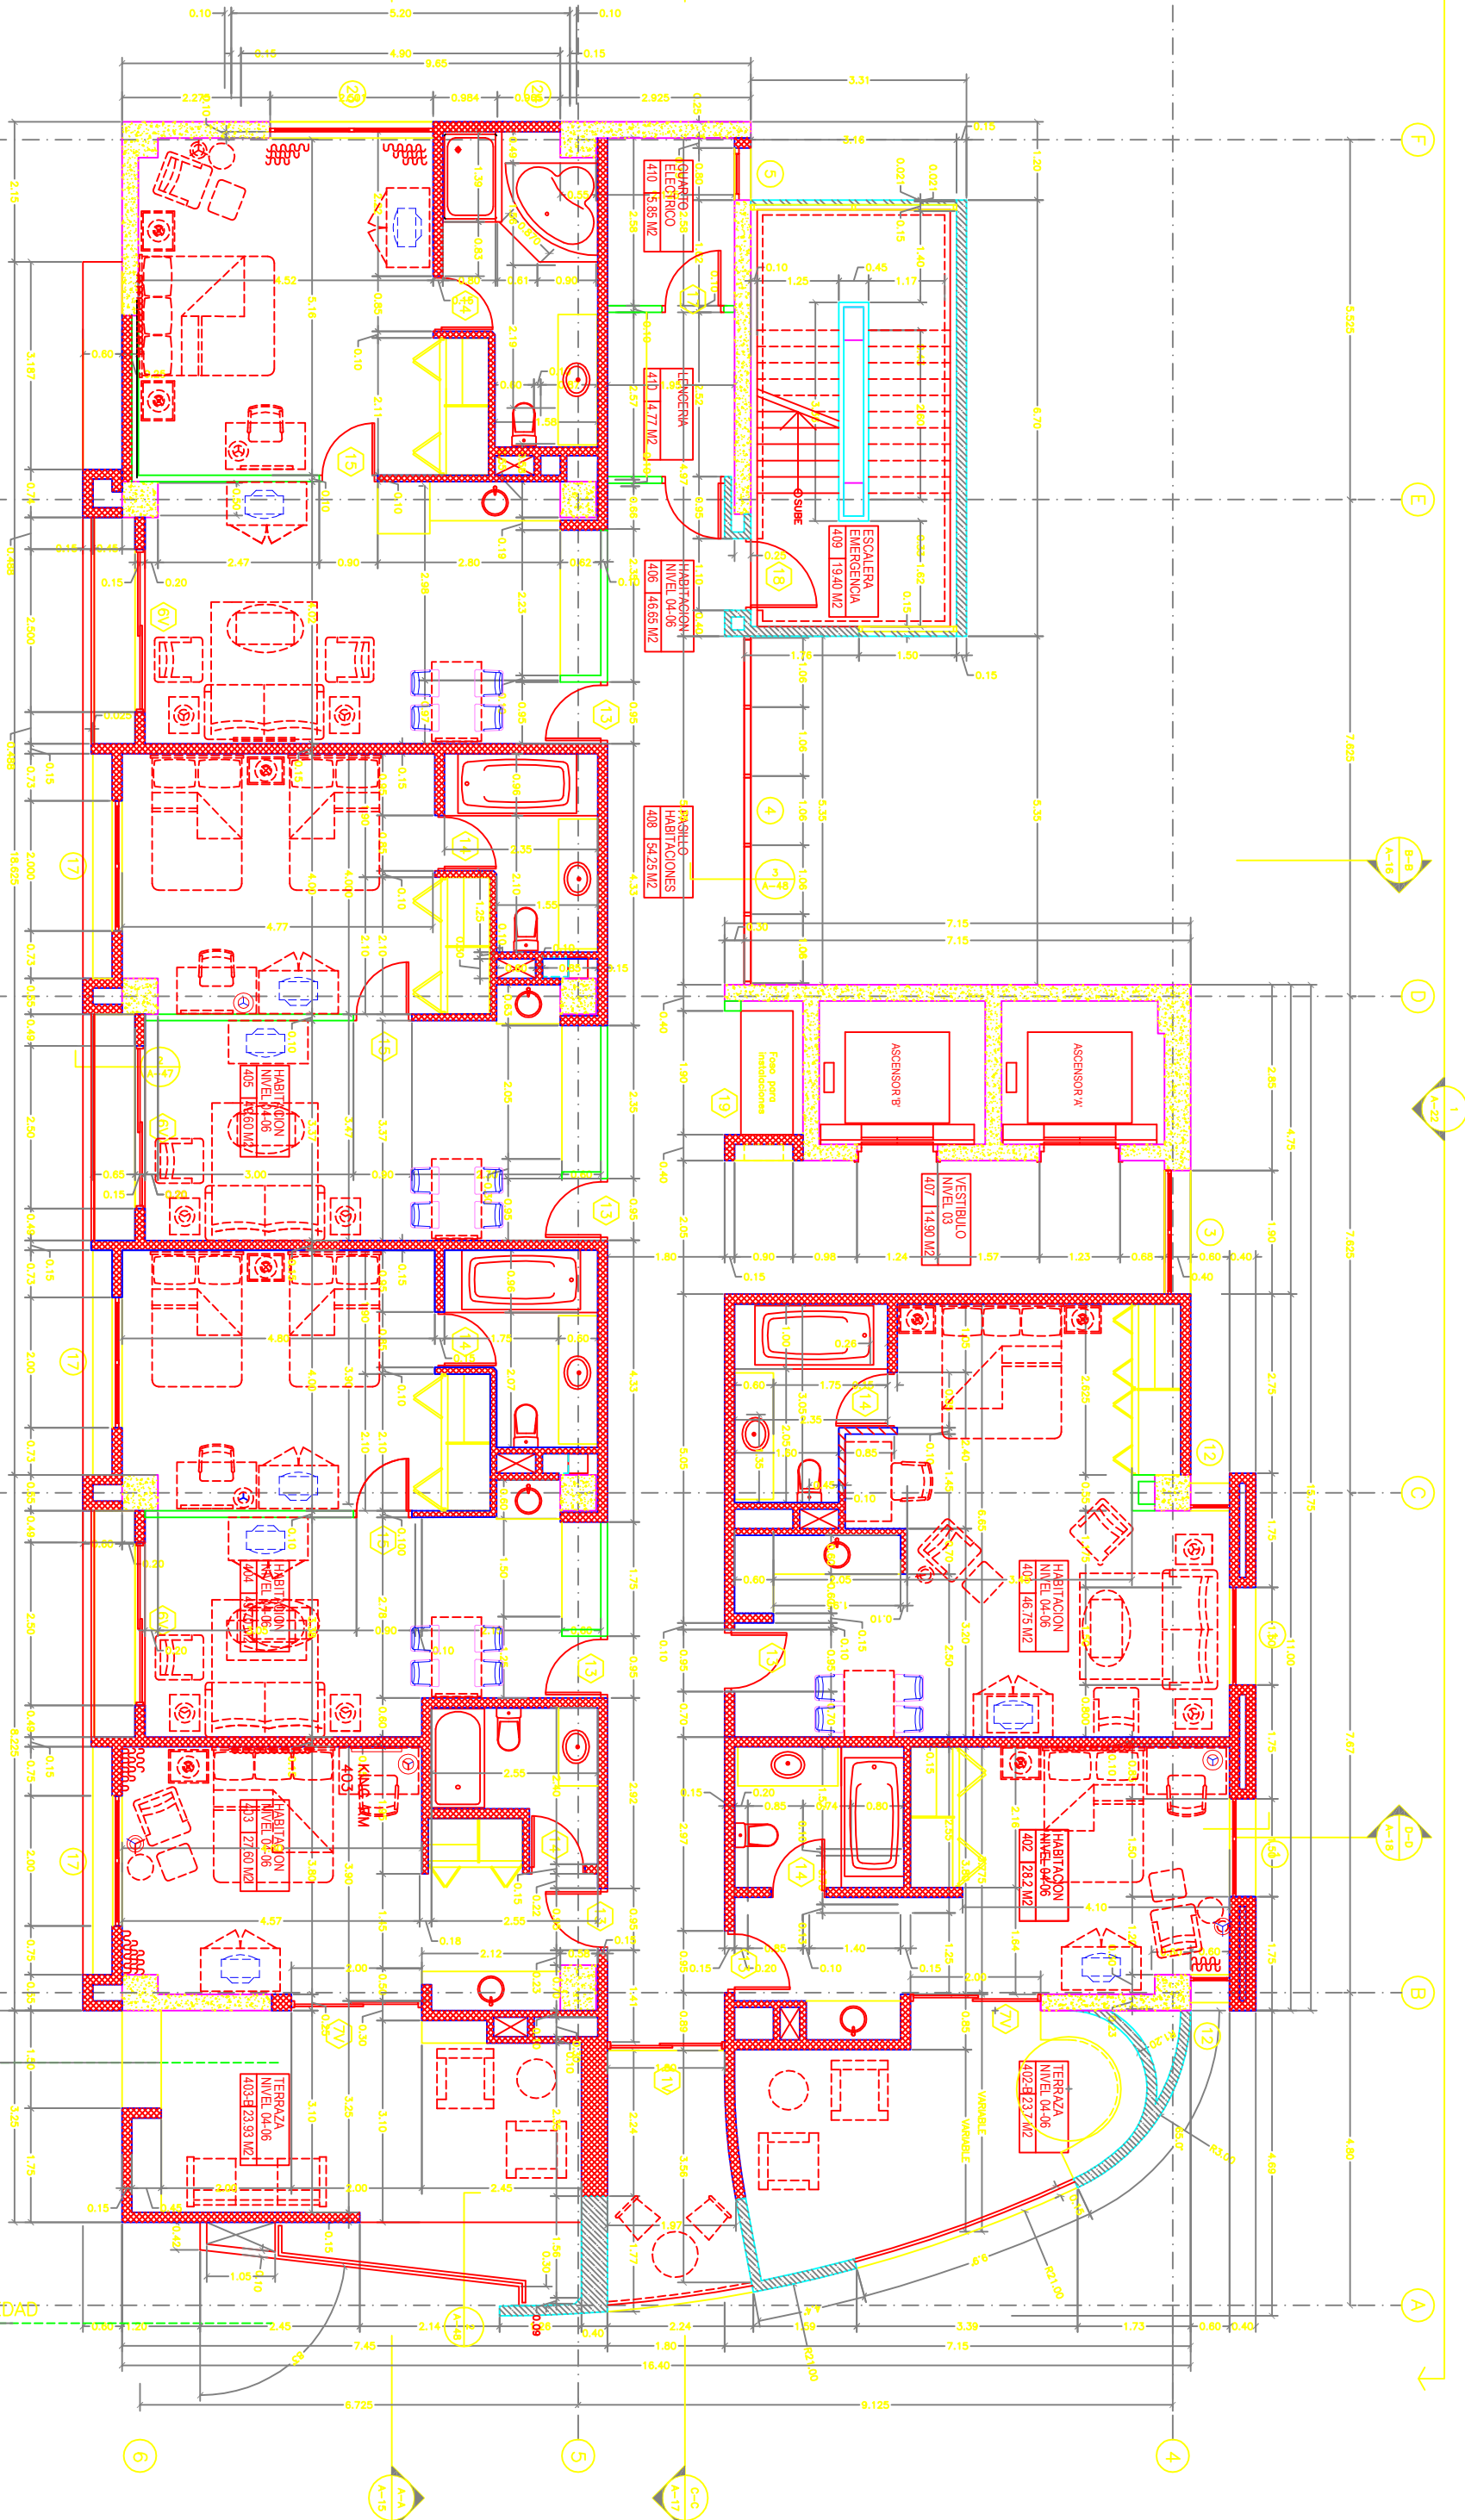

AMPLIACION SUITES LAS PALMAS

PLANTA AMUEBLADA 4to. al 6to. Nivel

Esc. 1/100

LINEA DE RETIRO

LINEA DE PROPIEDAD