


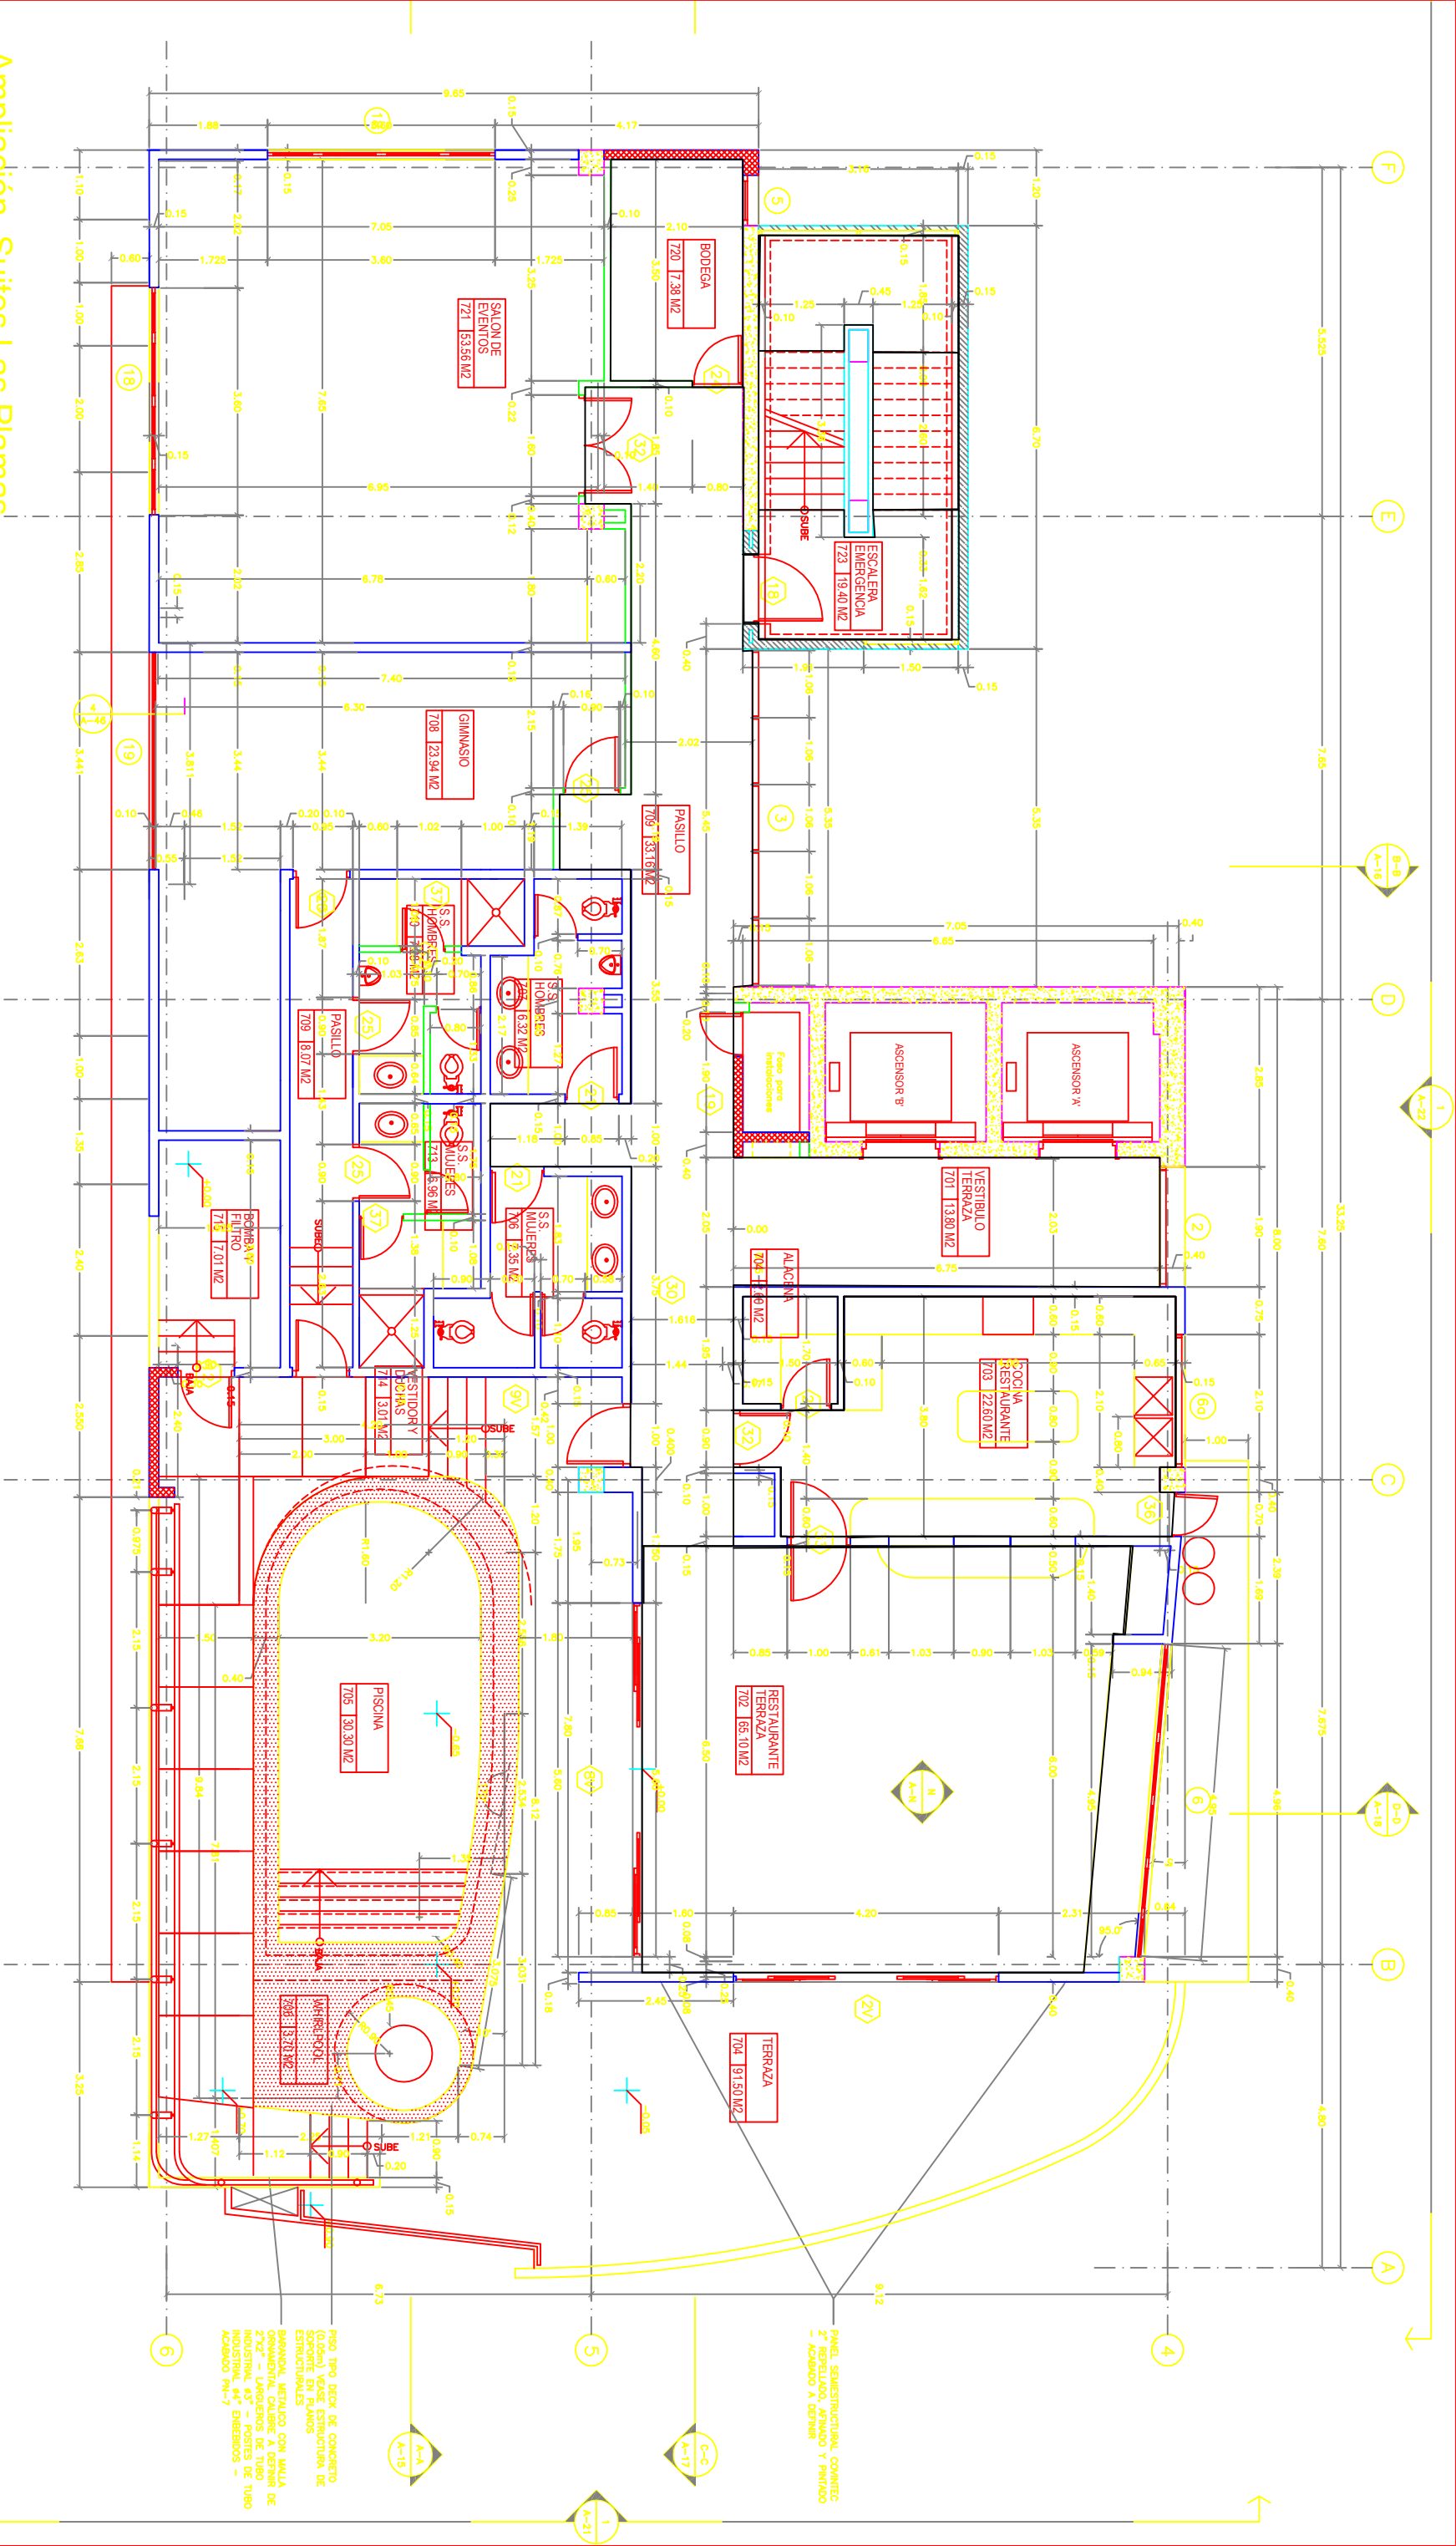

PISO tipo DECK DE CONCRETO (0.06m) VERSE ESTRUCTURA DE ESTANTE SUELOS
BARRANQUERO CON MALLA
27x27 - LAGUEROS DE TUBO INDUSTRIAL 44" - POSTES DE TUBO ACOBADO PM-7

PANEL SEMIESTRUCTURAL CONTINGE 2" REPELIDO, AFINADO Y PUNTOO - ACOBADO A DETNIR

Ampliación Suites Las Plamas

PLANTA

7ºpño- Nivel
Esc. 1/150