


Croquis de Localización

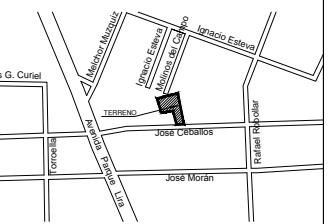

PROYECTO:
CEBALLOS 50

DATOS DEL CONTRATISTA:
ALEJANDRO SÁNCHEZ GARCÍA/ARQUITECTOS
Edificio Ermita,
Av. Revolución 23 6-A
Col. Tacubaya
C.P. 11870, México, D.F.

COLABORADORES: Arq. Alfredo Cortes Tellez

SIMBOLOGÍA GENERAL

SMAO	Sigla Maestra Aprobada
SDE	Símbolo Diseño Estructural
NPT	Nivel de Piso Terminado
NLBV	Nivel Lecho Bajo de Ventana
NLAU	Nivel Lecho Alto de Ventana
NLSL	Nivel Lecho Superior de Loba
NLBL	Nivel Lecho Bajo de Loba
NCP	Nivel de Coronamiento de Pretil
NLAT	Nivel Lecho Alto de Trabe
NLTB	Nivel Lecho Bajo de Trabe
NJ	Nivel de Jardín
	Cotas a paños
	Cotas a ejes
	Cambio de nivel
	Indica líneas de proyección
	Indica ejes generales
	Indica líneas de cortes generales
	Indica muros de carga

REVISIÓNES

COMENTARIOS	FECHA

NOTAS GENERALES

- TODAS LAS COTAS Y NIVELES SE PROPORCIONAN EN METROS EXCEPTUANDO AQUELLAS QUE EL PLANO INDIQUE EXPLÍCITAMENTE EN CENTÍMETROS, MILÍMETROS O PULGADAS.
- LOS PLANOS DEBERÁN COLOCARSE CON LOS CORRESPONDIENTES DE ESTRUCTURA E INSTALACIONES. CUALQUIER DISCREPANCIA DEBERÁ SER CONSULTADA CON LA DIRECCIÓN DE OBRA Y EL ARQUITECTO.
- TODAS LAS COTAS Y NIVELES DEBERÁN SER VERIFICADOS EN OBRA. LA TOLERANCIA MÁXIMA PERMITIDA ES DE 3MM. CUALQUIER DISCREPANCIA DEBERÁ SER CONSULTADA CON LA DIRECCIÓN DE OBRA Y EL ARQUITECTO.
- LAS COTAS PREVALENCON EN EL DIBUJO.
- TODOS LOS ELEMENTOS ESTRUCTURALES COMO MUROS, CADENAS DE DESPLANTE, CERRAMIENTOS, FIRMES, CASTILLOS, COMBATES, TREPAS, TOSAS, RESISTENCIAS DE CONCRETO, ARMADOS Y CALIBRES DEBERÁN CONSULTARSE EN PLANOS DE DISEÑO ESTRUCTURAL.

ARQUITECTÓNICOS


CORTES ARQUITECTÓNICOS

UBICACIÓN: GOBERNADOR JOSÉ CEBALLOS N-50, COL. SAN MIGUEL CHAPULTEPEC, C.P. 11850, MÉXICO D.F.

PROPIETARIO: INMOBILIARIA TROY SAN S.A. DE C.V

FECHA: 12/09/14 ACOTACIÓN: METROS ESCALA: 1:50 CLAVE:

ESCALA GRÁFICA: 0.00 1.00 2.00 3.00 mm
CE-ARQ-07

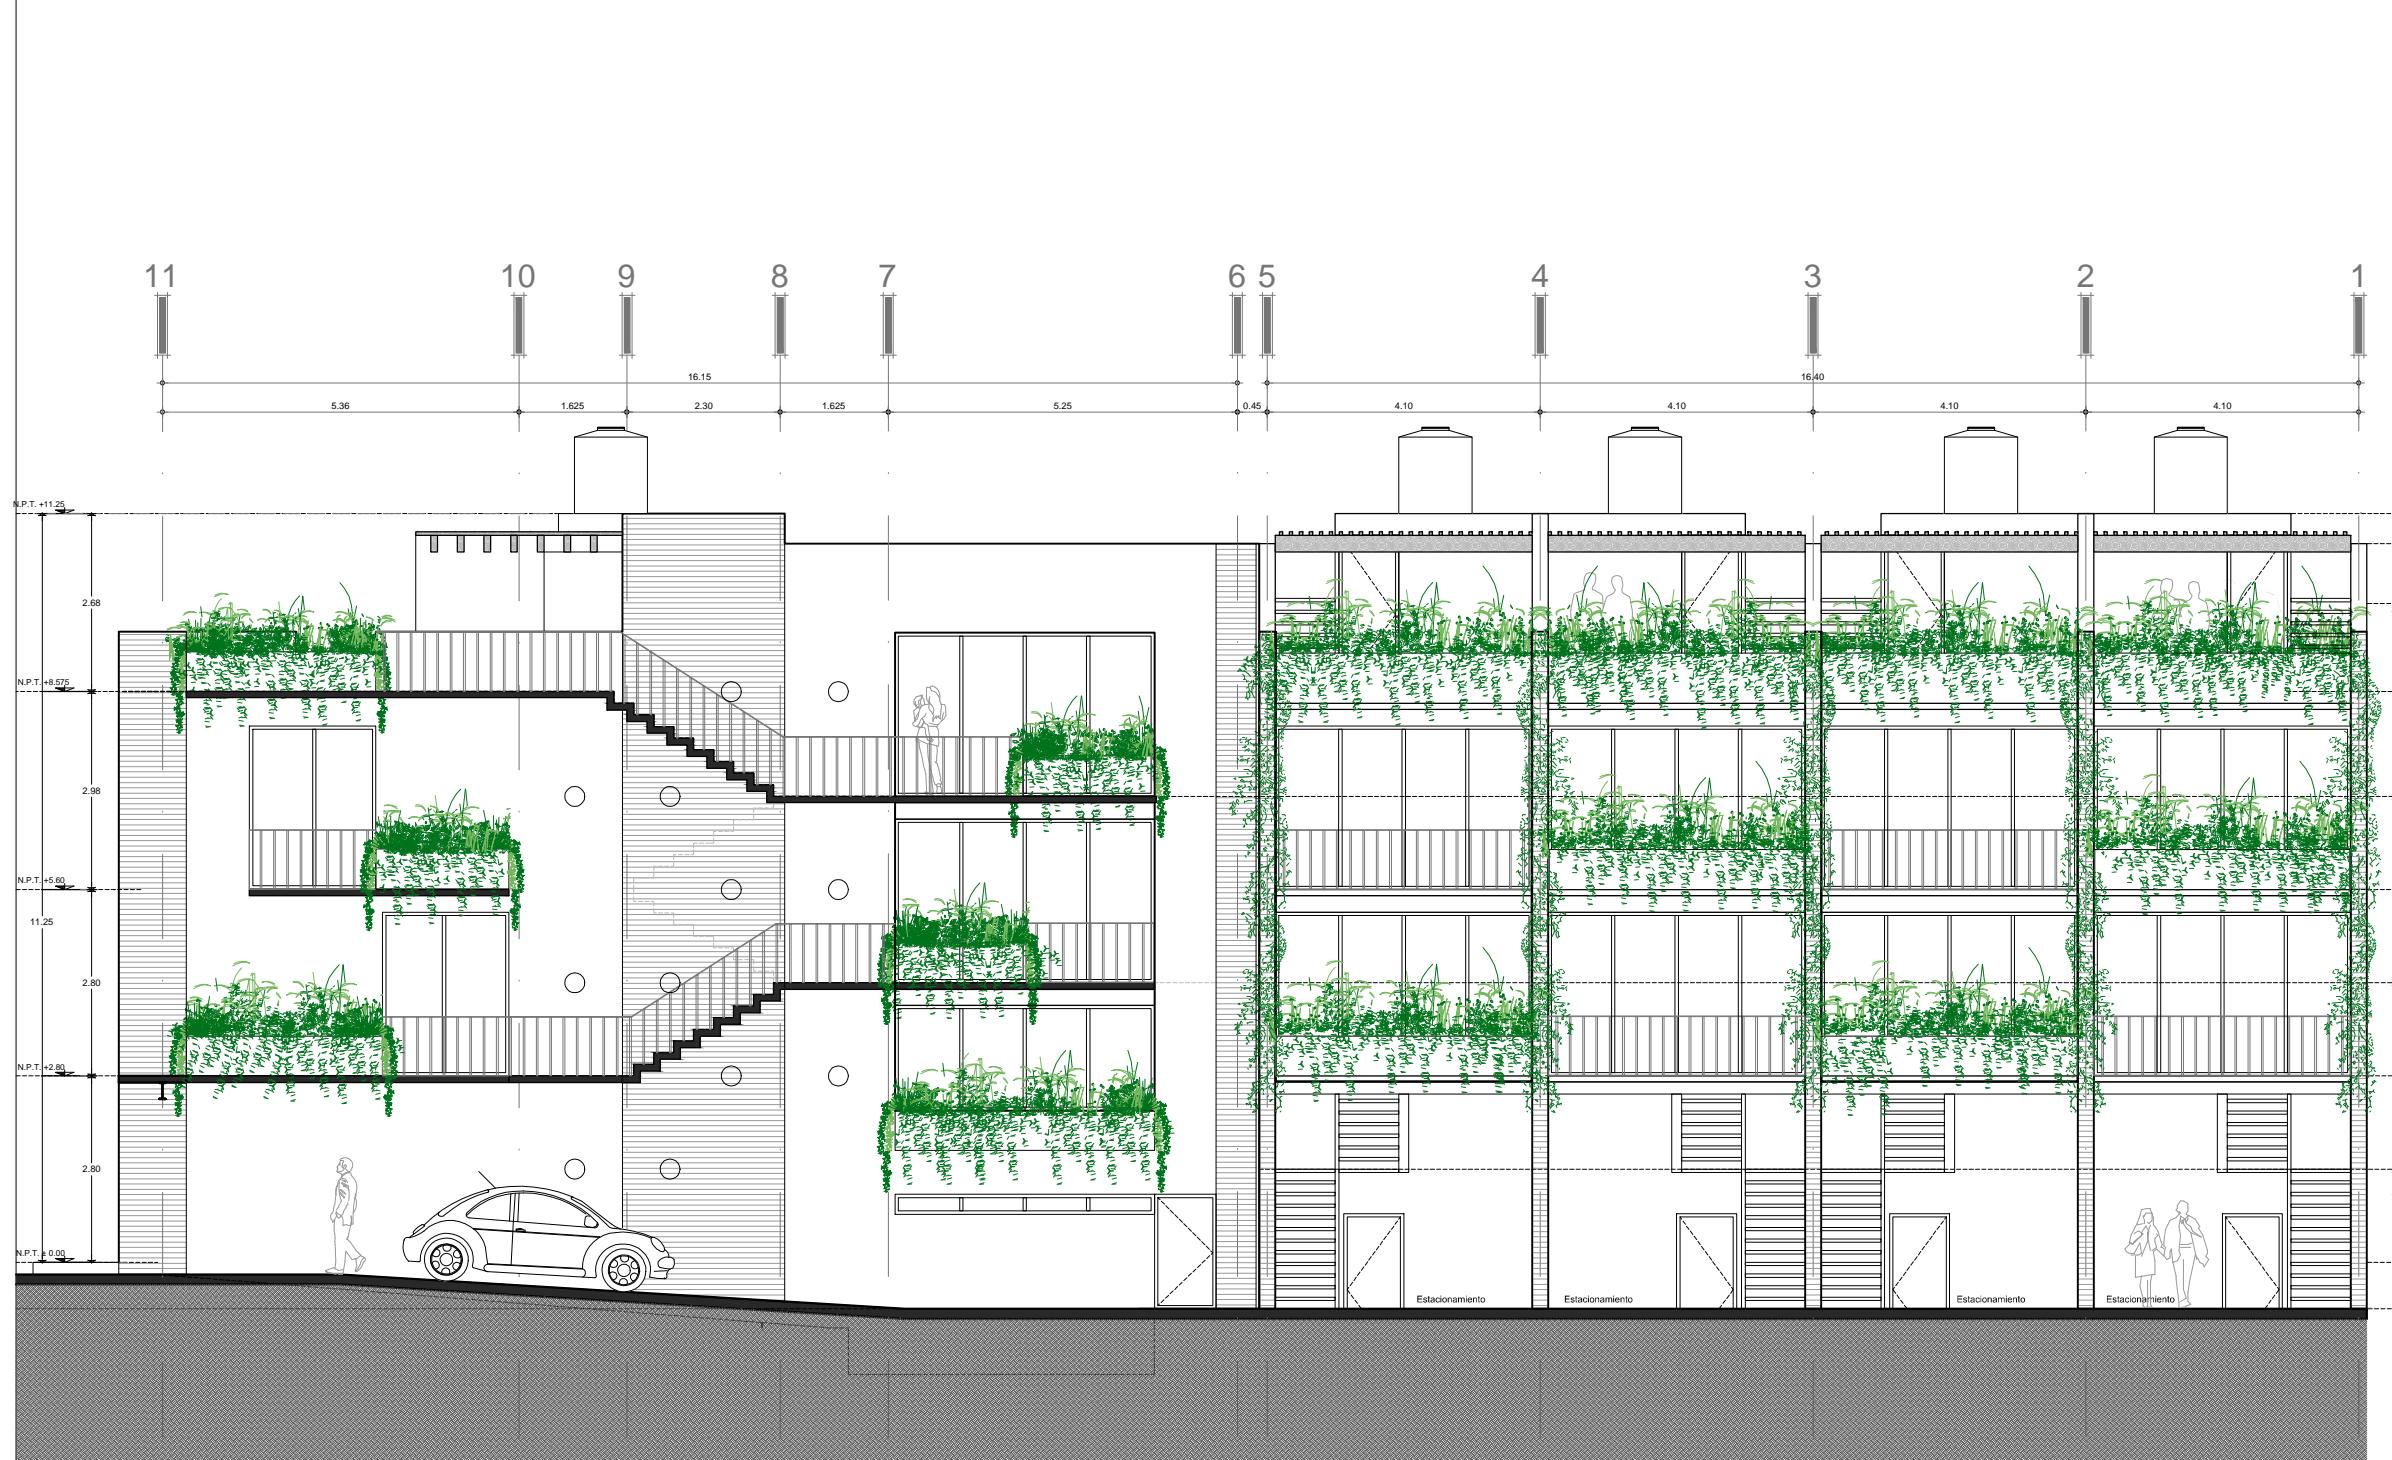

Fachada Oriente