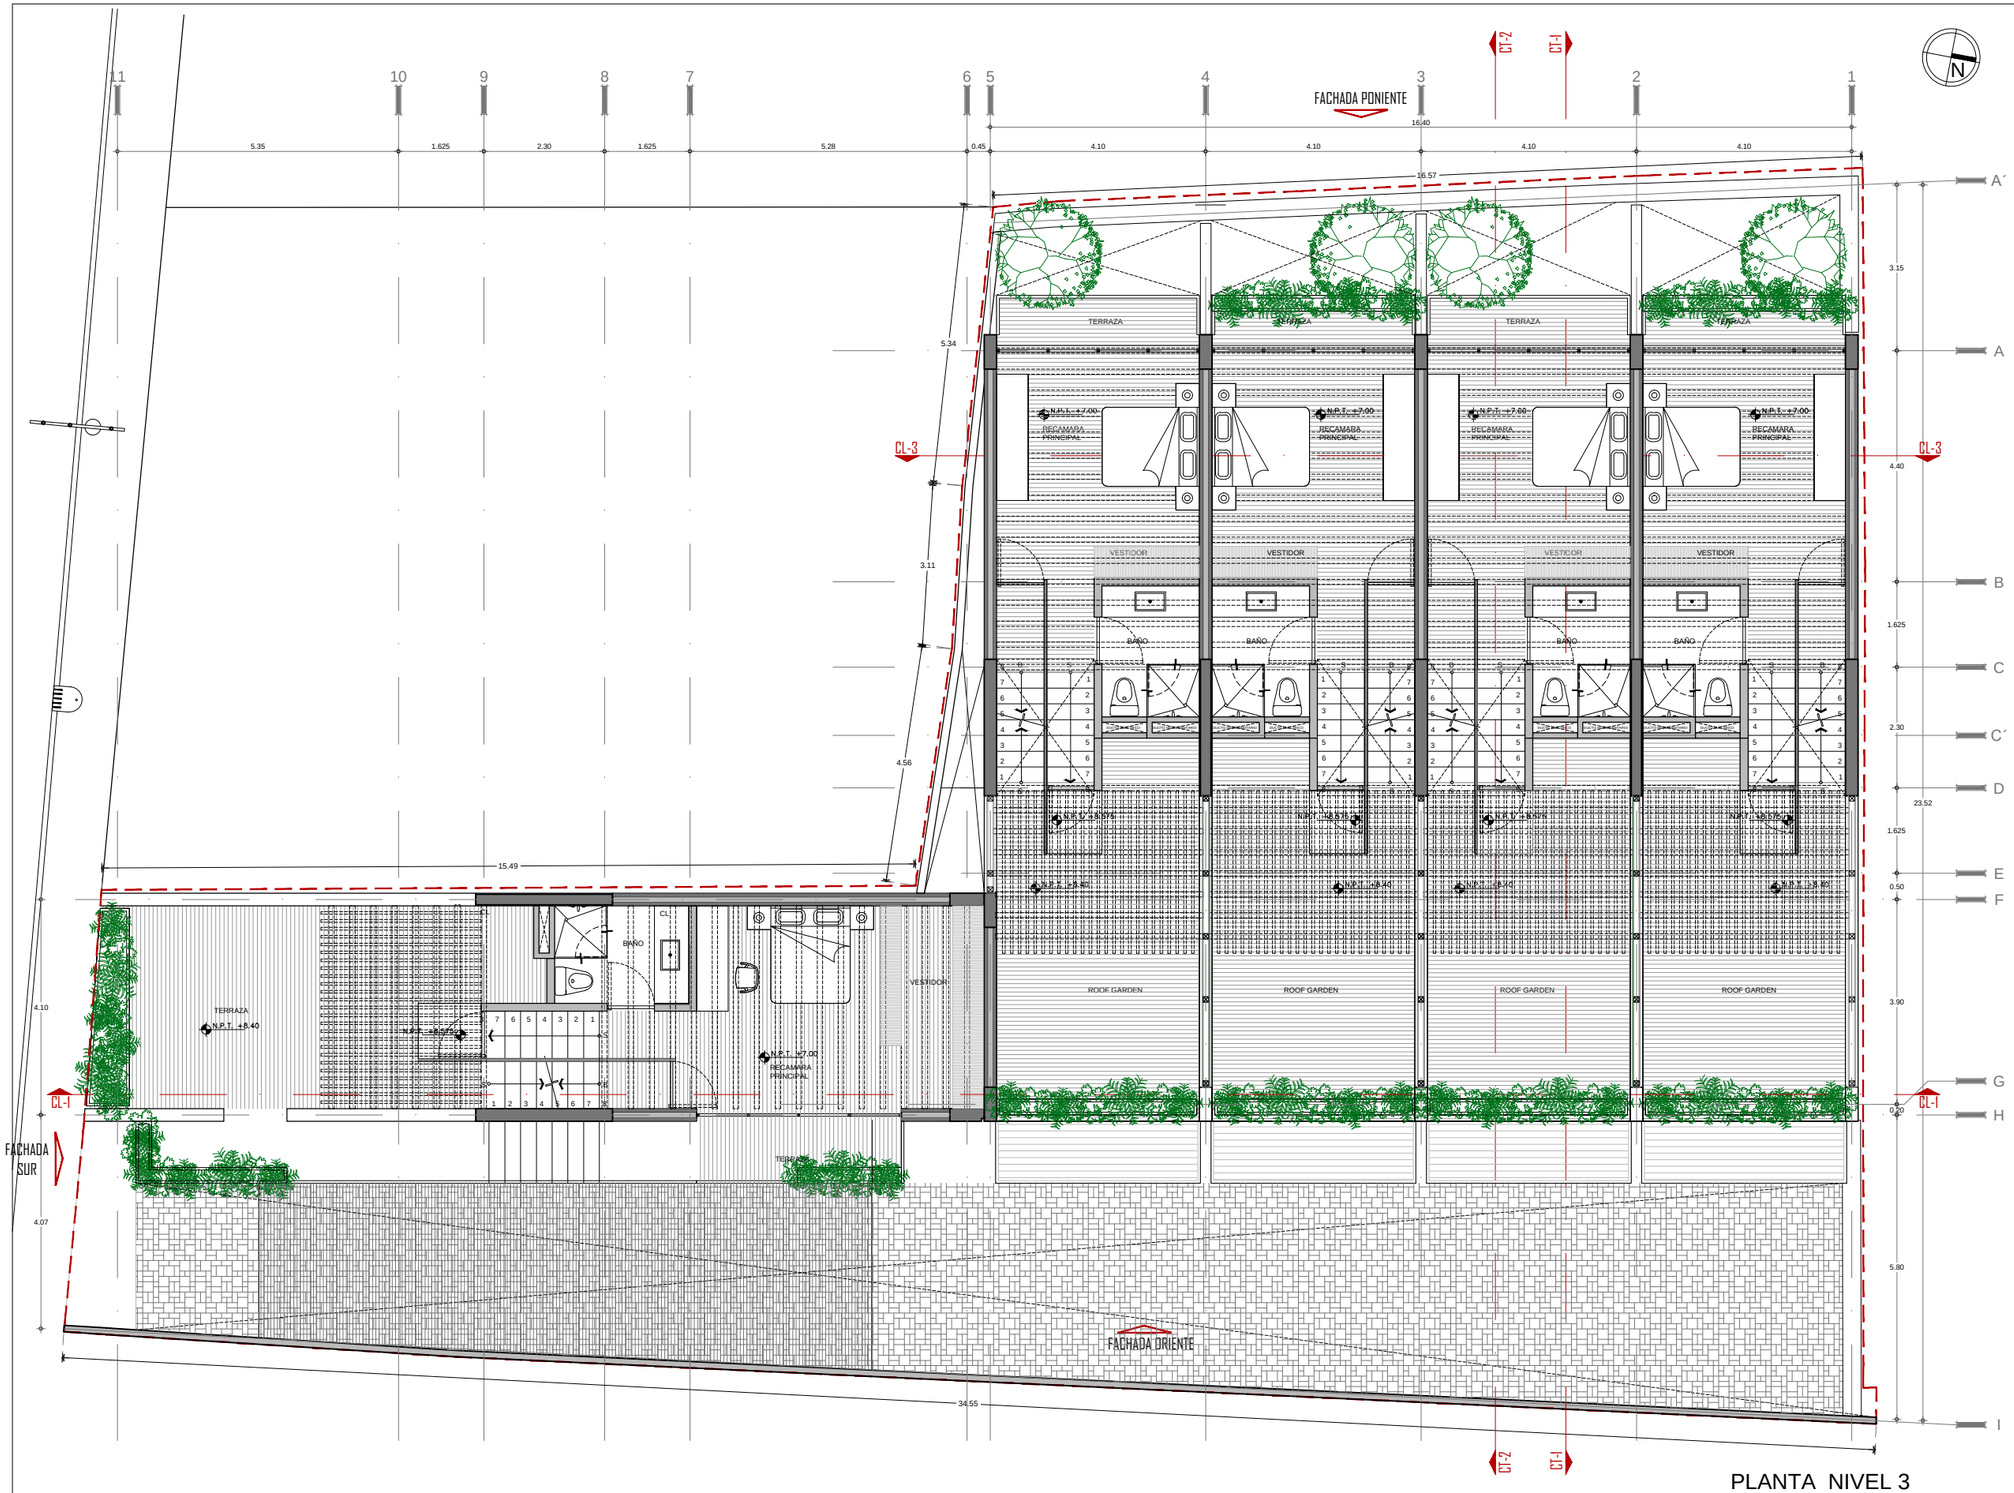

PLANTA NIVEL 3

Croquis de Localización

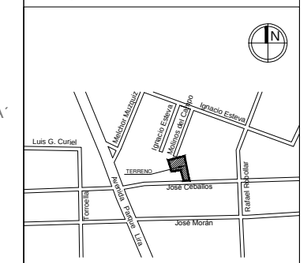

PROYECTO:

CEBALLOS 50

DATOS DEL CONTRATISTA:

ALEJANDRO SANCHEZ GARCÍA/ARQUITECTOS

Edificio Ermita,
Av. Revolución 23 6-A
Col. Tacubaya
C.P. 11870, México, D.F.

COLABORADORES: Arq. Alfredo Cortes Tellez

SIMBOLOGIA GENERAL

- SMAO — Según Muestra Aprobada
- SDE — Según Diseño Estructural
- NPT — Nivel de Piso Terminado
- NLBV — Nivel Lecho Bajo de Ventana
- NLAV — Nivel Lecho Alto de Ventana
- NLSL — Nivel Lecho Superior de Losa
- NLBL — Nivel Lecho Bajo de Losa
- NCP — Nivel de Coronamiento de Pretil
- NLAT — Nivel Lecho Alto de Trabe
- NLBT — Nivel Lecho Bajo de Trabe
- NJ — Nivel de Jardín
- Cotas a paños
- Cotas a ejes
- Cambio de nivel
- Indico líneas de proyecciones
- A — Indico ejes generales
- Indico línea de cortes generales
- Indico muros de carga

REVISIONES

N°	COMENTARIOS	FECHA

NOTAS GENERALES

01.– TODAS LAS COTAS Y NIVELES SE PROPORCIONARAN EN METROS EXCEPTUANDO AQUELLAS QUE EL PLANO INDIQUE EXPLICITAMENTE EN CENTIMETROS, MILIMETROS O PULGADAS.

02.– LOS PLANOS DEBERAN COTEJARSE CON LOS CORRESPONDIENTES DE ESTRUCTURA E INSTALACIONES. CUALQUIER DISCREPANCIA DEBERA SER CONSULTADA CON LA DIRECCION DE OBRA Y EL ARQUITECTO.

03.– TODAS LAS COTAS Y NIVELES DEBERAN SER VERIFICADOS EN OBRA. LA TOLERANCIA MAXIMA PERMITIDA ES DE 3MM Y CUALQUIER DISCREPANCIA DEBERA SER CONSULTADA CON LA DIRECCION DE OBRA Y EL ARQUITECTO

04.– LAS COTAS PREVALECEN EN EL DIBUJO

05 .– TODOS LOS ELEMENTOS ESTRUCTURALES COMO MUROS, CADENAS DE DESPLANTE, CERRAMIENTOS, FIRMES, CASTILLOS, COLUMNAS, TRABES, LOSAS, RESISTENCIAS DE CONCRETO, ARMADOS Y CALIBRES DEBERAN CONSULTARSE EN PLANOS DE DISEÑO ESTRUCTURAL.

TIPO: ARQUITECTÓNICOS

PLANO: PLANTAS ARQUITECTONICAS

UBICACION: GOBERNADOR JOSÉ CEBALLOS N.-50. COL. SAN MIGUEL CHAPULTEPEC. C.P. 11850. MÉXICO D.F

PROPIETARIO: INMOBILIARIA TROY SAN S.A. DE C.V

FECHA: 12/09/14	ACOTACIÓN METROS	ESCALA: 1:50	CLAVE: CE-ARQ-04

ESCALA GRAFICA: 0.00 1.00 3.00 mts / 2.50 2.50