


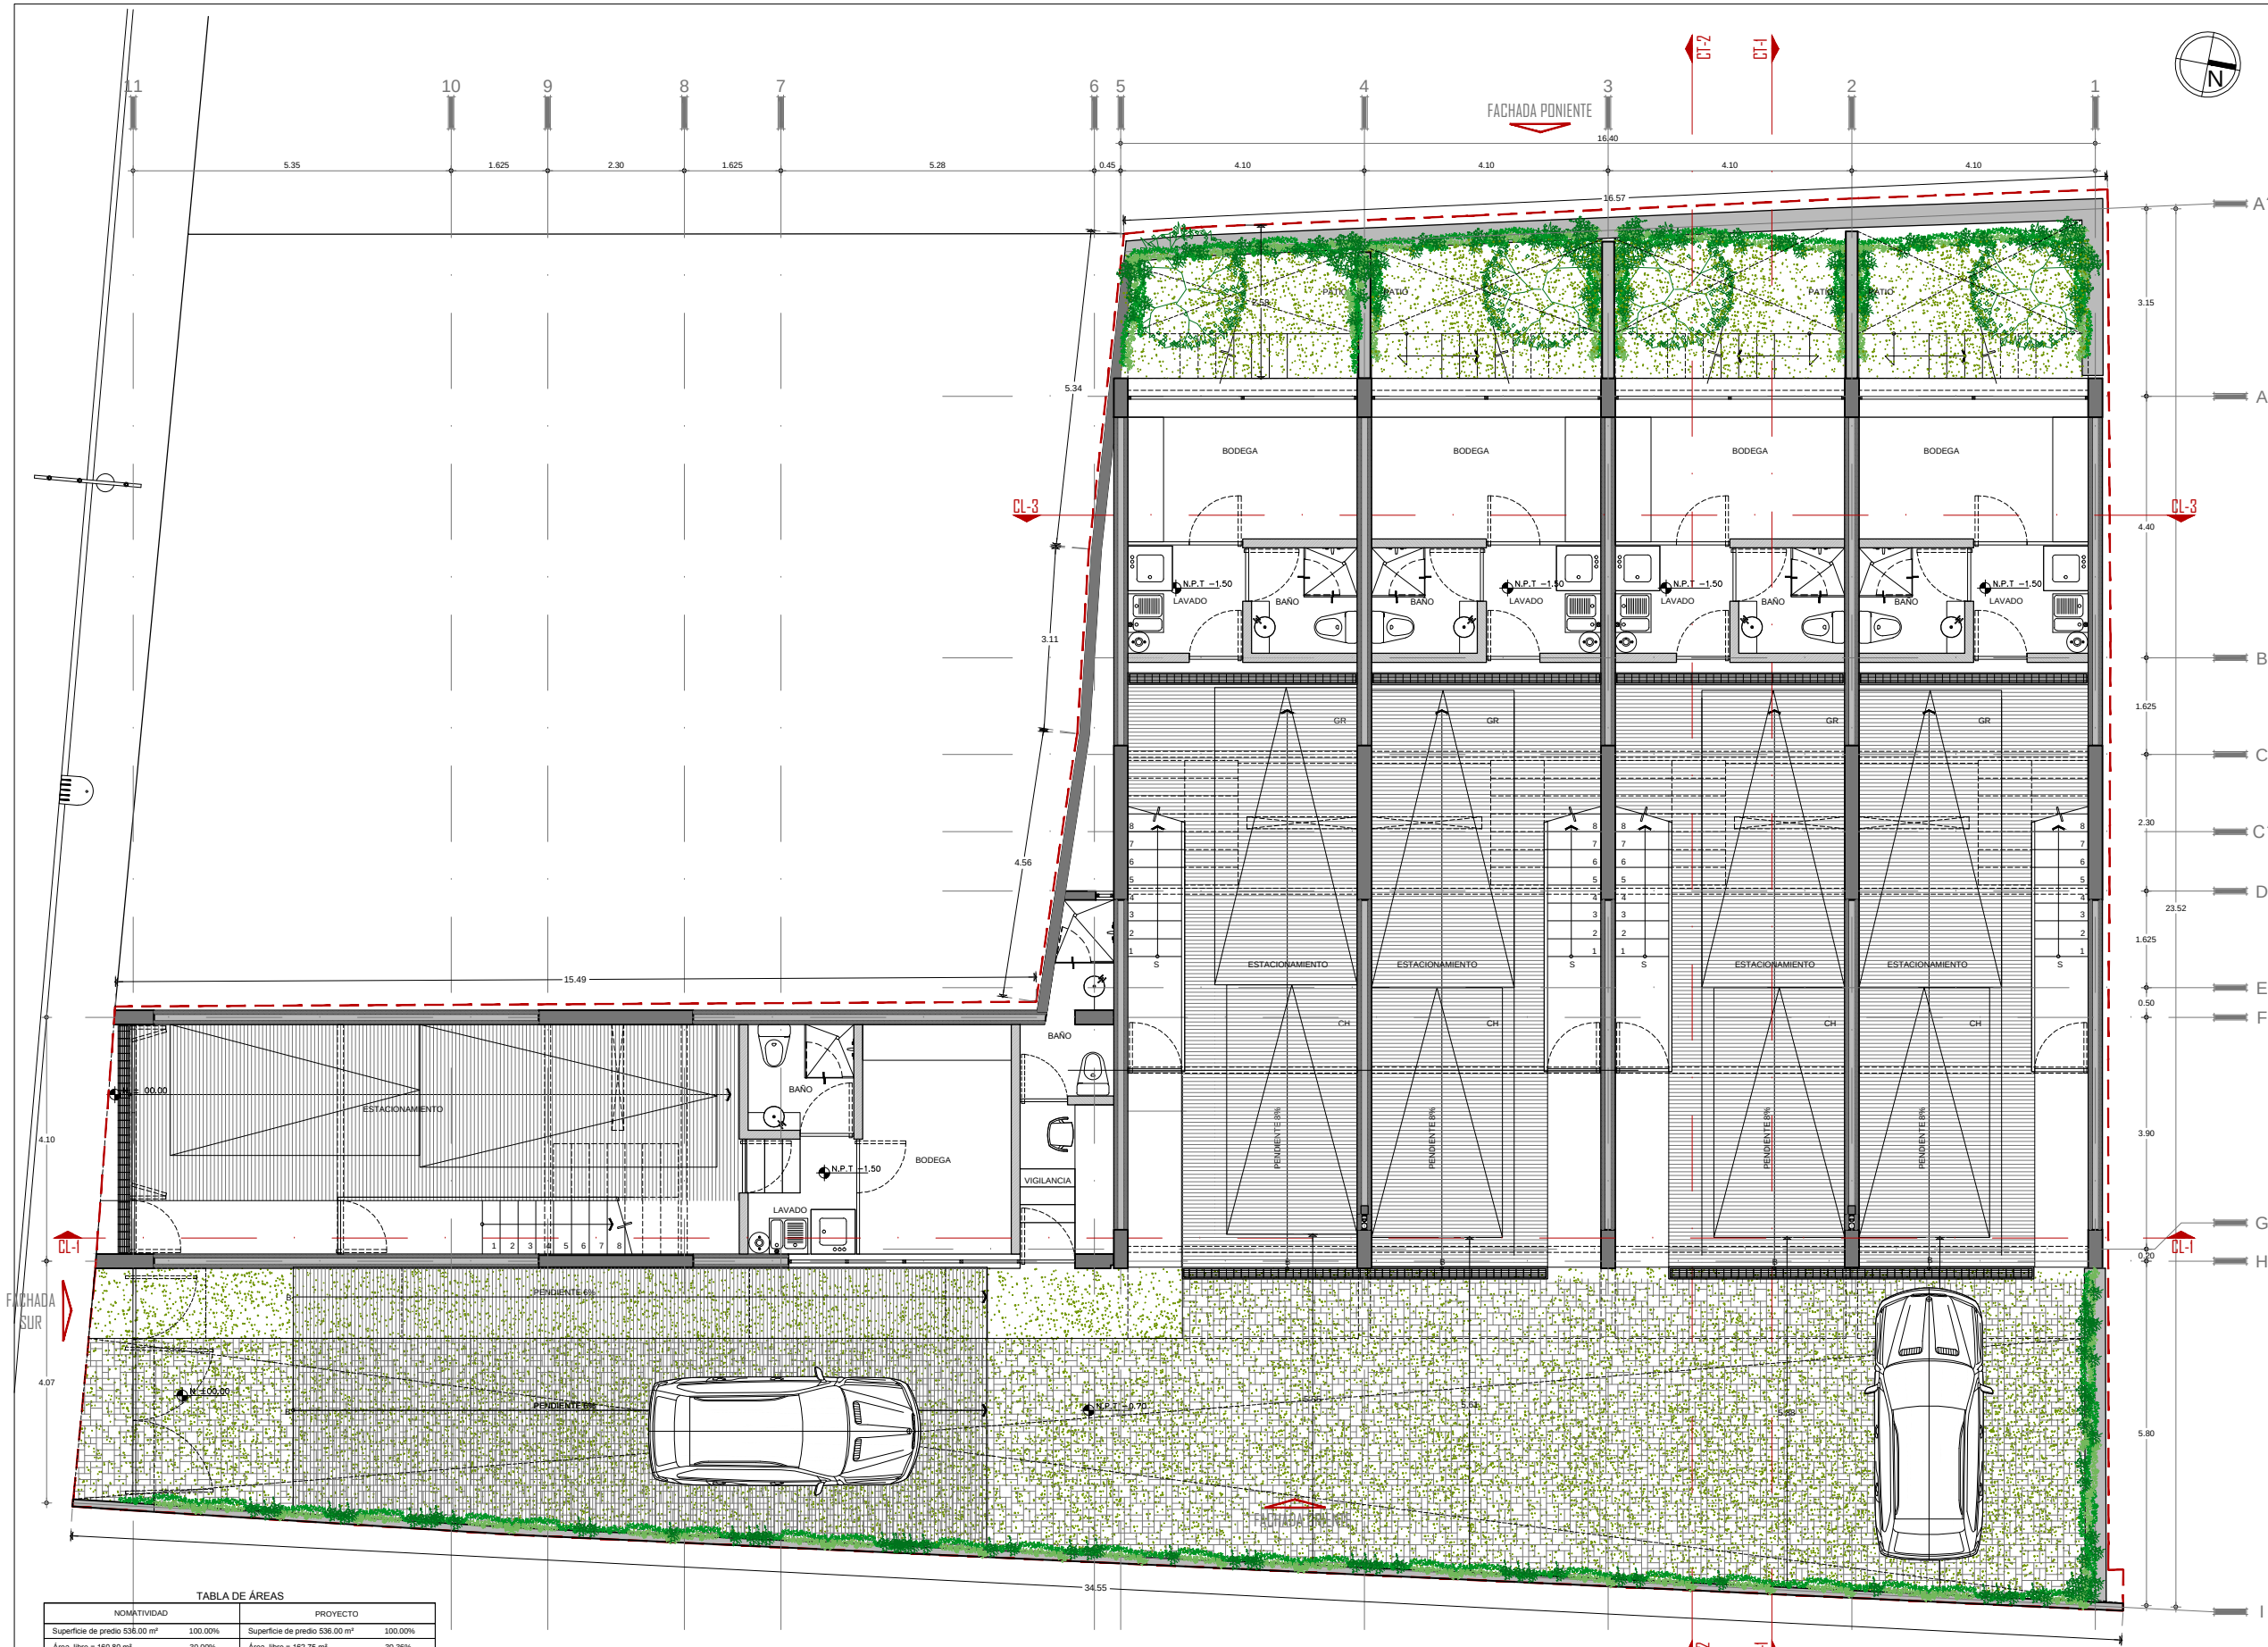


TABLA DE ÁREAS			
NORMATIVIDAD		PROYECTO	
Superficie de predio 536.00 m²	100.00%	Superficie de predio 536.00 m²	100.00%
Área libre = 160.80 m²	30.00%	Área libre = 162.75 m²	30.36%
Área desplante = 375.2 m²	70.00%	Área desplante = 373.25 m²	69.64%
Sup. total construcción = 1125.00 m²		Sup. total construcción = 1257.39 m²	
Cajones estacionamiento= 10		Cajones estacionamiento= 10	

Croquis de Localización

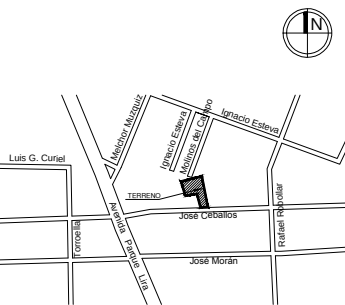

PROYECTO:

CEBALLOS 50

DATOS DEL CONTRATISTA:

ALEJANDRO SANCHEZ GARCÍA/ARQUITECTOS

Edificio Ermita,
Av. Revolución 23 6-A
Col. Tacubaya
C.P. 11870, México, D.F.

COLABORADORES: Arq. Alfredo Cortes Tellez

SIMBOLOGIA GENERAL

- SMAO Según Muestra Aprobada
- SSE Según Diseño Estructural
- NPT Nivel de Piso Terminado
- NLBV Nivel Lecho Bajo de Ventana
- NLAJ Nivel Lecho Alto de Ventana
- NLSL Nivel Lecho Superior de Losa
- NLBH Nivel Lecho Bajo de Losa
- NCP Nivel de Corronamiento de Preli
- NLAT Nivel Lecho Alto de Trabe
- NLBH Nivel Lecho Bajo de Trabe
- NJ Nivel de Jardín
- Colas o paños
- Colas o ejes
- Cambo de nivel
- Indica líneas de proyecciones
- Indica ejes generales
- Indica línea de cortes generales
- Indica muros de carga

REVISIONES

N	COMENTARIOS	FECHA

NOTAS GENERALES

- 01.- TODAS LAS COTAS Y NIVELES SE PROPORCIONARAN EN METROS EXCEPTUANDO AQUELLAS QUE EL PLANO INDIQUE EXPLICITAMENTE EN CENTIMETROS, MILIMETROS O PULGADAS.
- 02.- LOS PLANOS DEBERAN COTARSE CON LOS CORRESPONDIENTES DE ESTRUCTURA E INSTALACIONES. CUALQUIER DISCREPANCIA DEBERA SER CONSULTADA CON LA DIRECCION DE OBRA Y EL ARQUITECTO.
- 03.- TODAS LAS COTAS Y NIVELES DEBERAN SER VERIFICADOS EN OBRA. LA TOLERANCIA MAXIMA PERMITIDA ES DE 3MM Y CUALQUIER DISCREPANCIA DEBERA SER CONSULTADA CON LA DIRECCION DE OBRA Y EL ARQUITECTO.
- 04.- LAS COTAS PREVALECN EN EL DIBUJO
- 05.- TODOS LOS ELEMENTOS ESTRUCTURALES COMO MUROS, Cadenas de desplante, cerramientos, firmes, castillos, columnas, trabes, losas, resistencias de concreto, armados y calibres deberan consultarse en planos de diseño estructural.

TIPO:

ARQUITECTONICOS

PLANO:

PLANTAS ARQUITECTONICAS

UBICACION:

GOBERNADOR JOSÉ CEBALLOS N.-50. COL.
SAN MIGUEL CHAPULTEPEC, C.P. 11850,
MÉXICO D.F.

PROPIETARIO:

INMOBILIARIA TROY SAN S.A. DE C.V

FECHA:

12/09/14

ACOTACIÓN

METROS

ESCALA:

1:50

CLAVE:

ESCALA GRAFICA:

0.00 0.50 1.00 1.50 2.00 2.50 3.00

CE-ARQ-01

PLANTA SEMI-SOTANO