


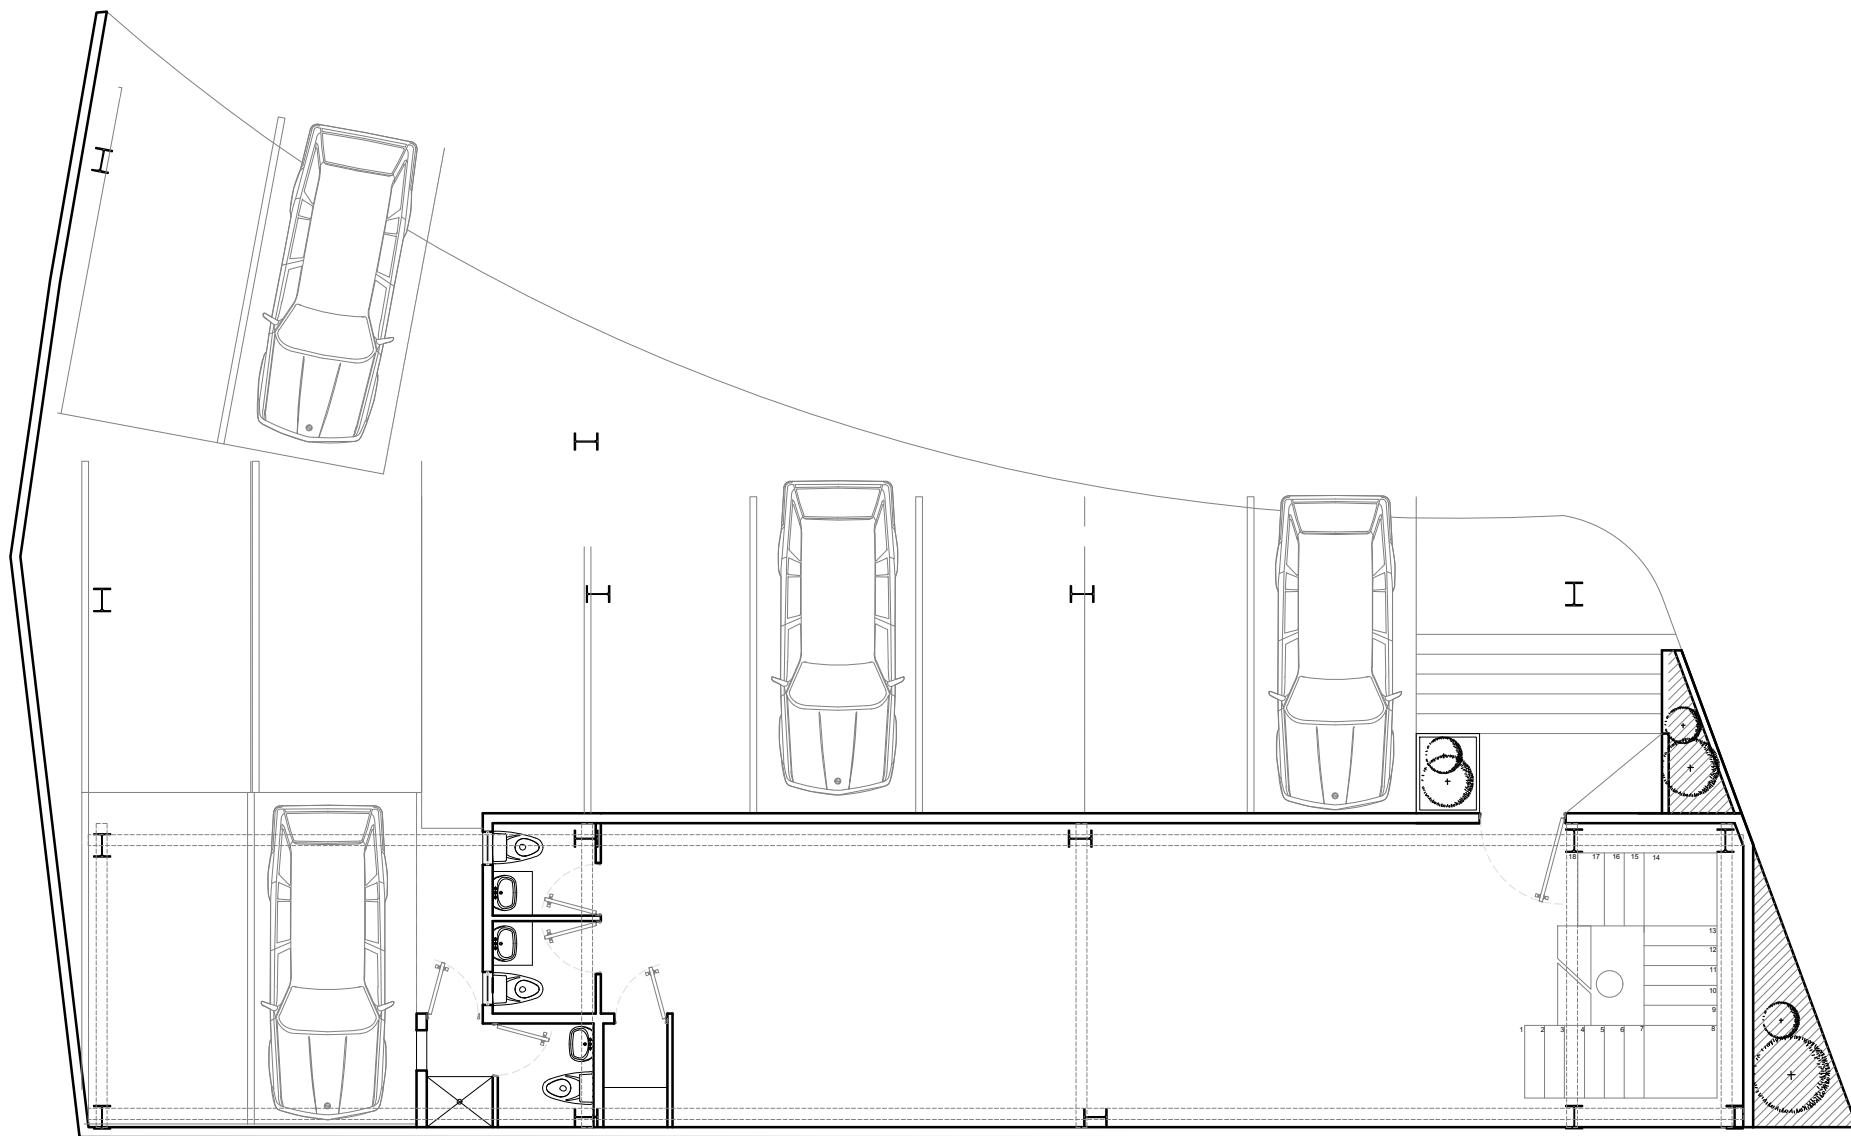

PLANTA ARQUITECTONICA
NIVEL 1
