

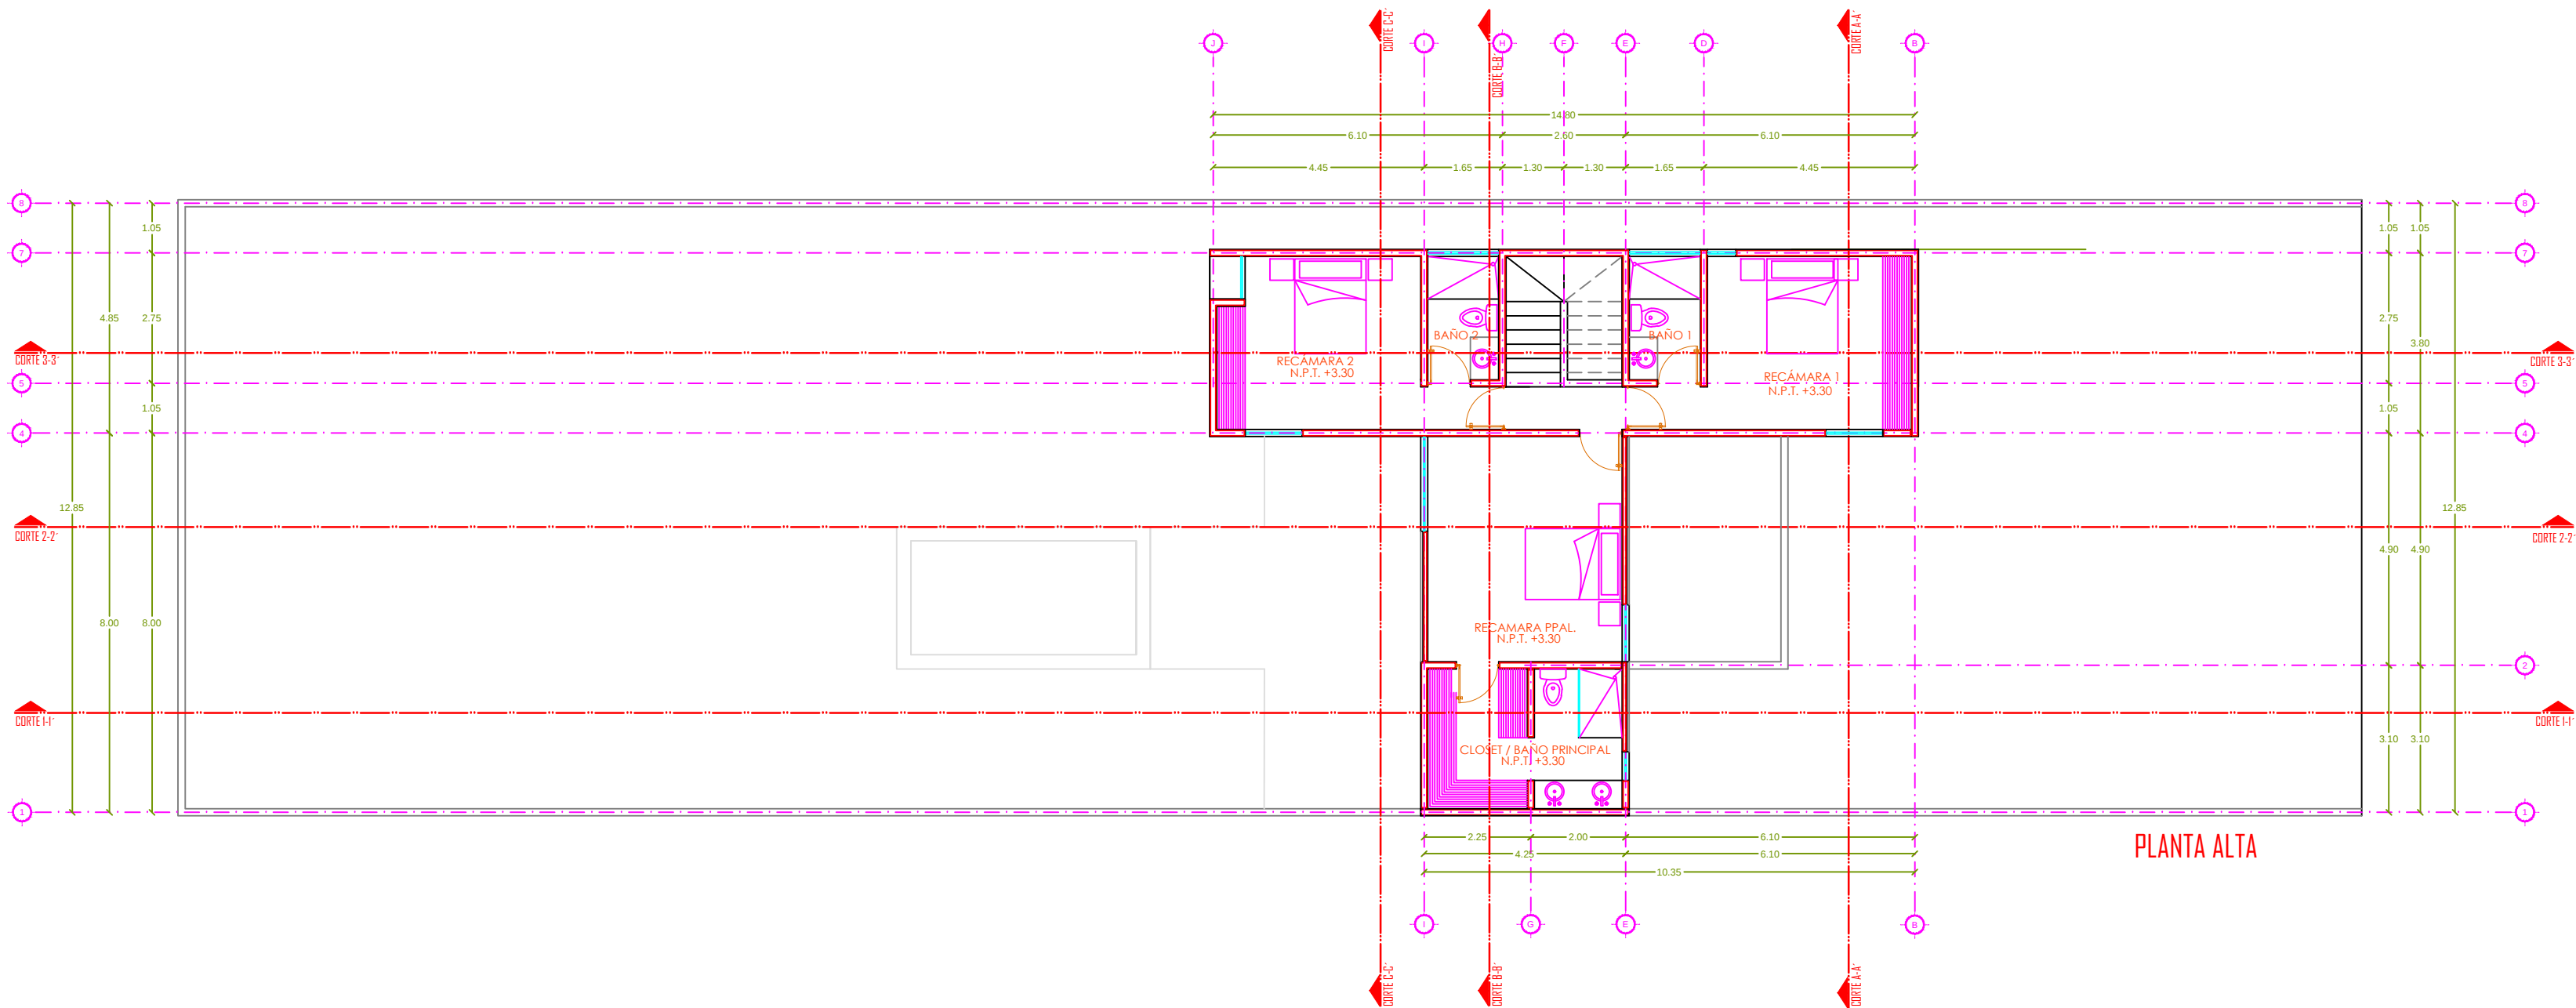


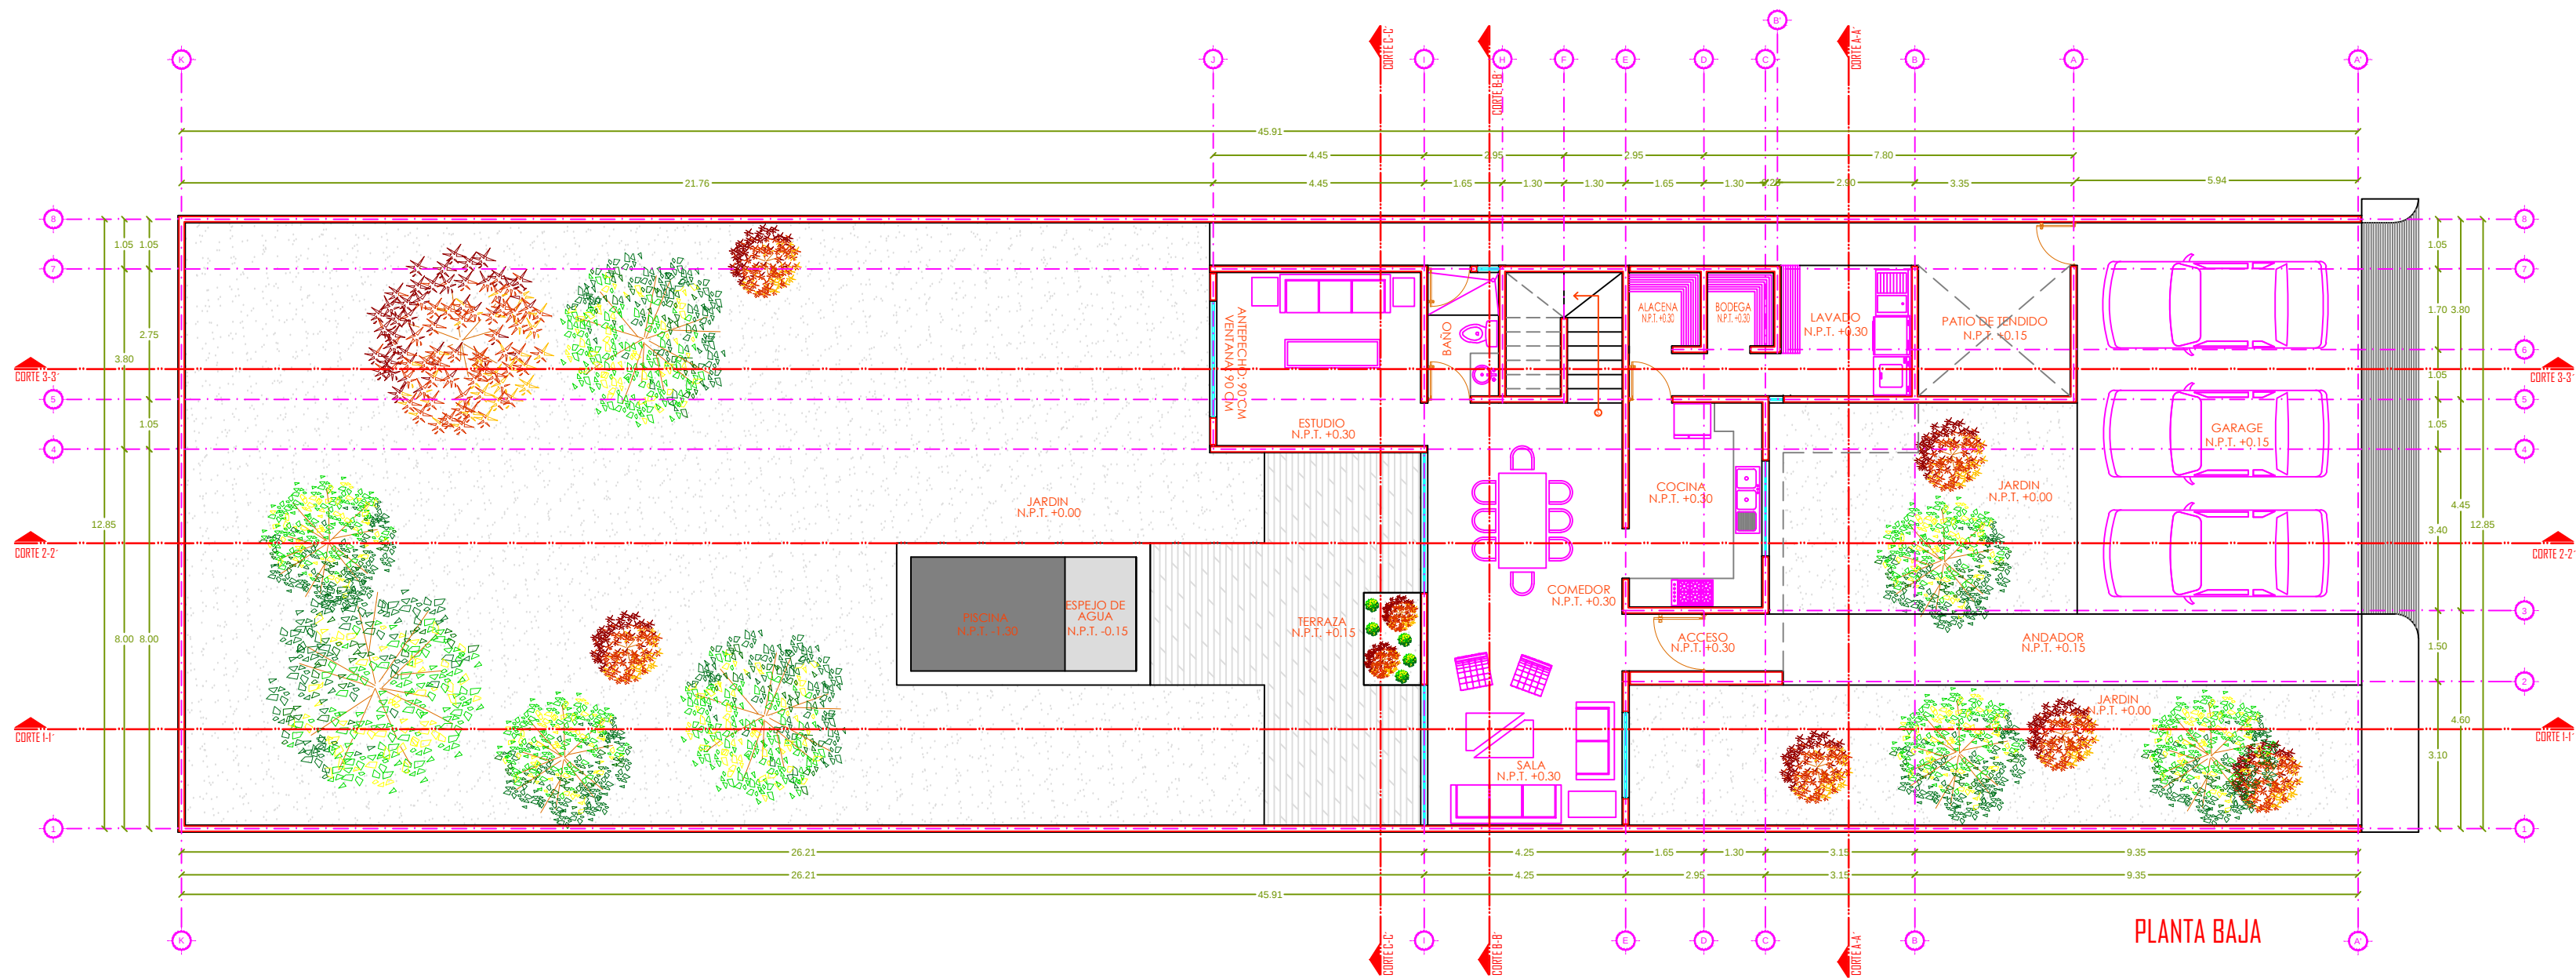

Norte

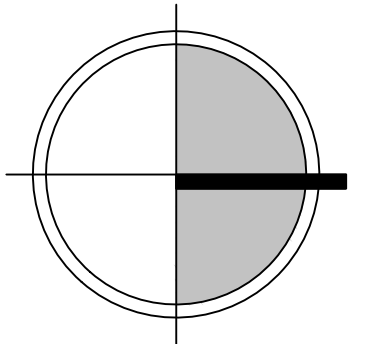

Proyecto

Casa Dzitya

Propietario

Tufic Charruf / David

Ubicación

Dzitya, Mérida Yúc.

Plano

Arquitectónico

Nombre de

Plantas Arquitectónicas

Fecha

Nov /2014

Simbología

Simbología

Superficie de

Áreas

Planta Baja: 103 m2

Planta Alta: 94 m2

Total: 197

m2

Observaciones

Observaciones

+UNO
arquitecto

El contenido de este plano y su información, únicamente podrá ser usado en el proyecto para el cual ha sido y no podrá ser reproducido total o parcialmente por medios mecánicos, electrónicos, fotográficos o cualquier otro, sin la previa autorización por escrito de +1 Arquitectos.

El contenido de este material se encuentra protegido conforme a lo dispuesto en el art.13 fracc. VIII de la ley Federal del Derecho de autor. +1 Arquitectos se reserva de conformidad con lo dispuesto en los artículos 18, 19 y 20 de la Ley Federal del Derecho de Autor, la propiedad intelectual, artística o derecho moral sobre la obra.

Tomar dimensiones y mediciones directas a la escala de este plano, es riesgo único del contratista, éstos deberán verificarse en los planos arquitectónicos, y en su caso, en los planos de trazo y en las condiciones de construcción. Las observaciones contenidas en este plano, son responsabilidad del contratista, y no de +1 Arquitectos.

229696