



DERECHOS PAGADOS SEGUN RECIBO OFICIAL No. 48272
 de fecha 19 de Marzo de 1976.
 lhp*

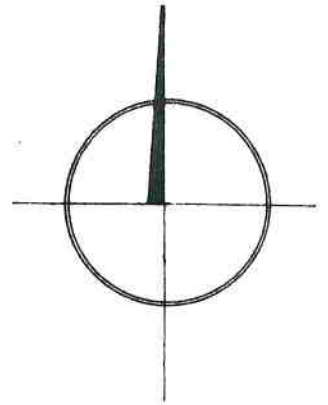

CALLE AGUASCALIENTES

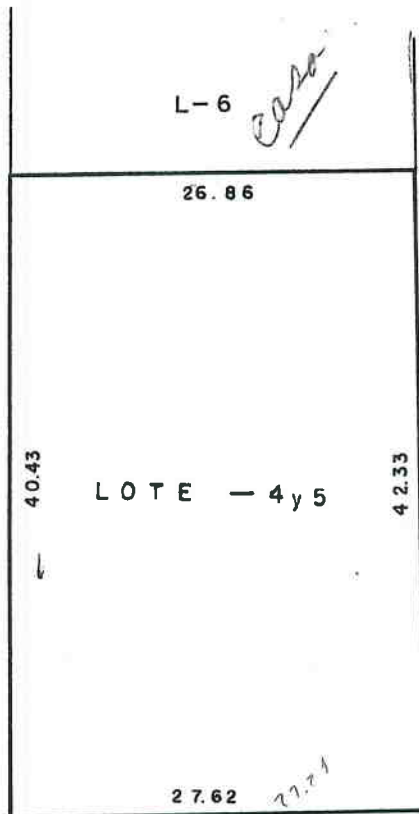

CALLEJON DE SERVICIO

CJON. DE SERVICIO

GOBIERNO DEL ESTADO DE BAJA CALIFORNIA
 ESPACHADO
 ABR 06 1976
 ESPACHADO
 DIRECCION GRAL. DE CATASTRO
 TIJUANA, BAJA CALIFORNIA.

CRP

GOBIERNO DEL ESTADO DE BAJA CALIFORNIA
 SUB - DIRECCION DE CATASTRO

RESIDENCIA - TIJUANA

LEVANTO CARLOS FELIX
 DIBUJO : J. M. G.
 ESCALA : 1 : 500
 FECHA : MARZO DE 1976.

EL SUB-DIRECTOR

CRP

ING DANIEL CERVANTES GLEZ

PLANO DEL LOTE No. 4y5
 MZA. 1" C " COL. CHAPULTEPEC
 NOMBRE CARRILLO ROBERTO Y COP.
 SUP. 1,127.19 M² CLAVE 2-CH-701-004
 PLANO No. 10245 76