
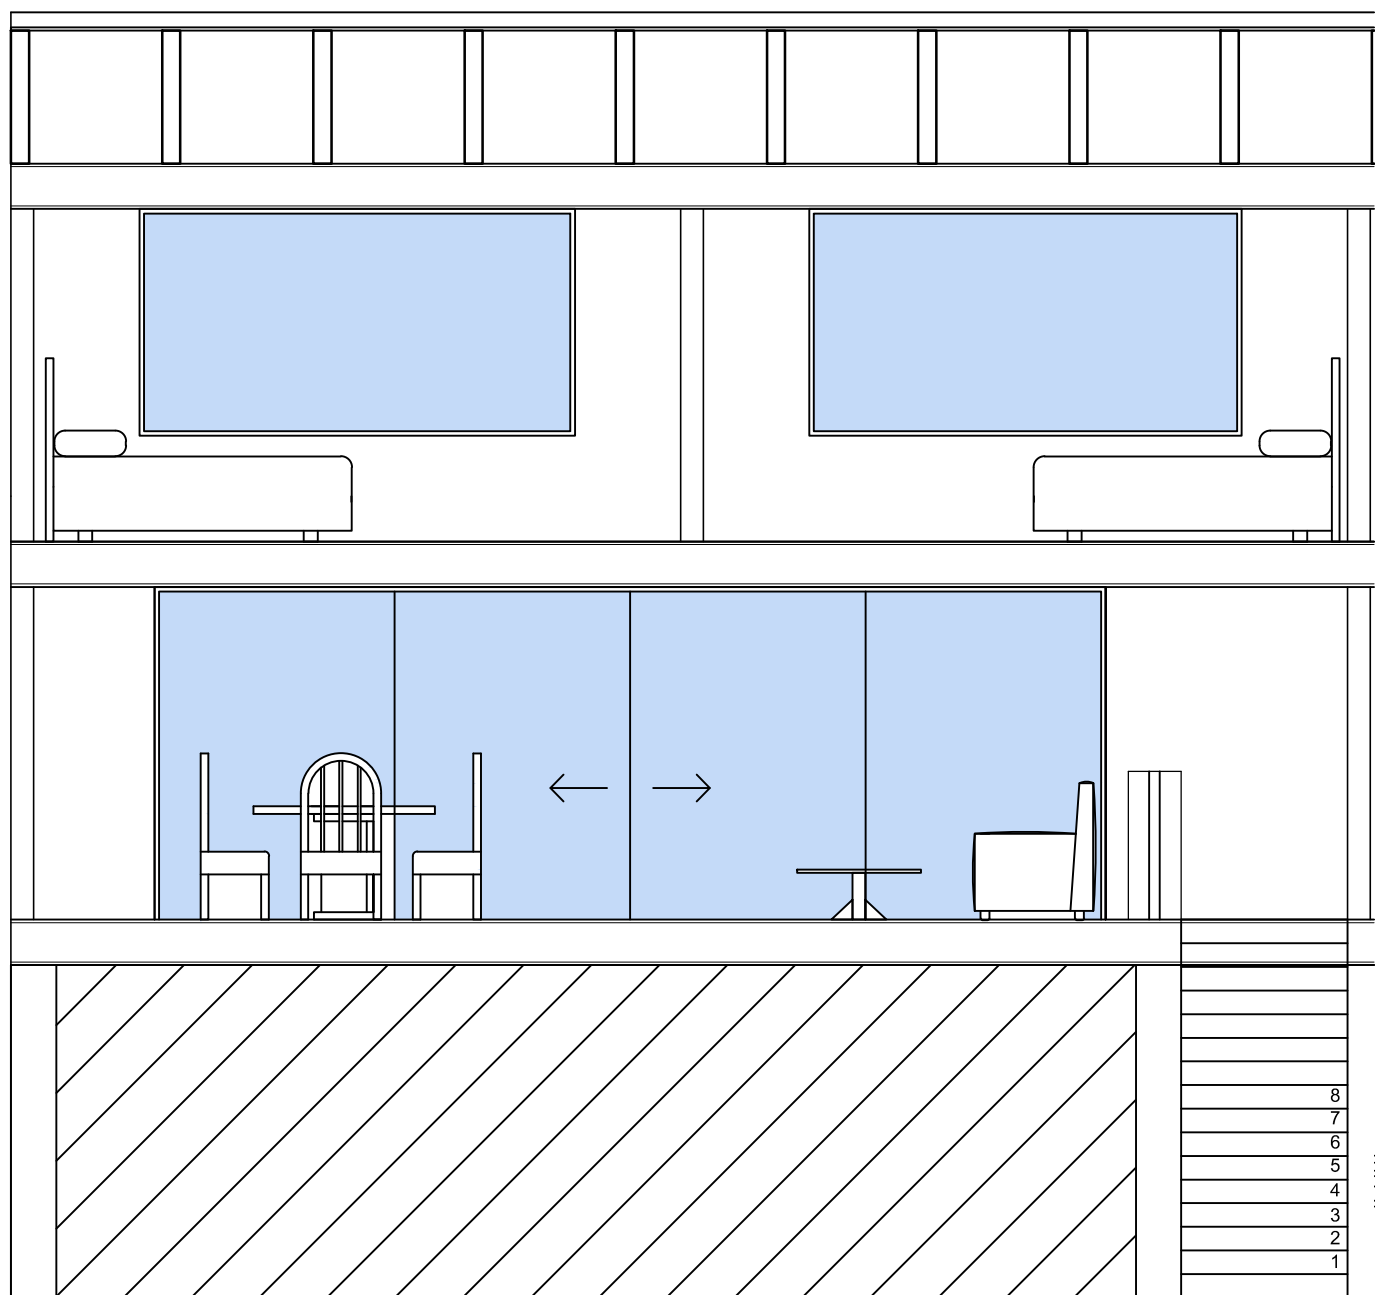


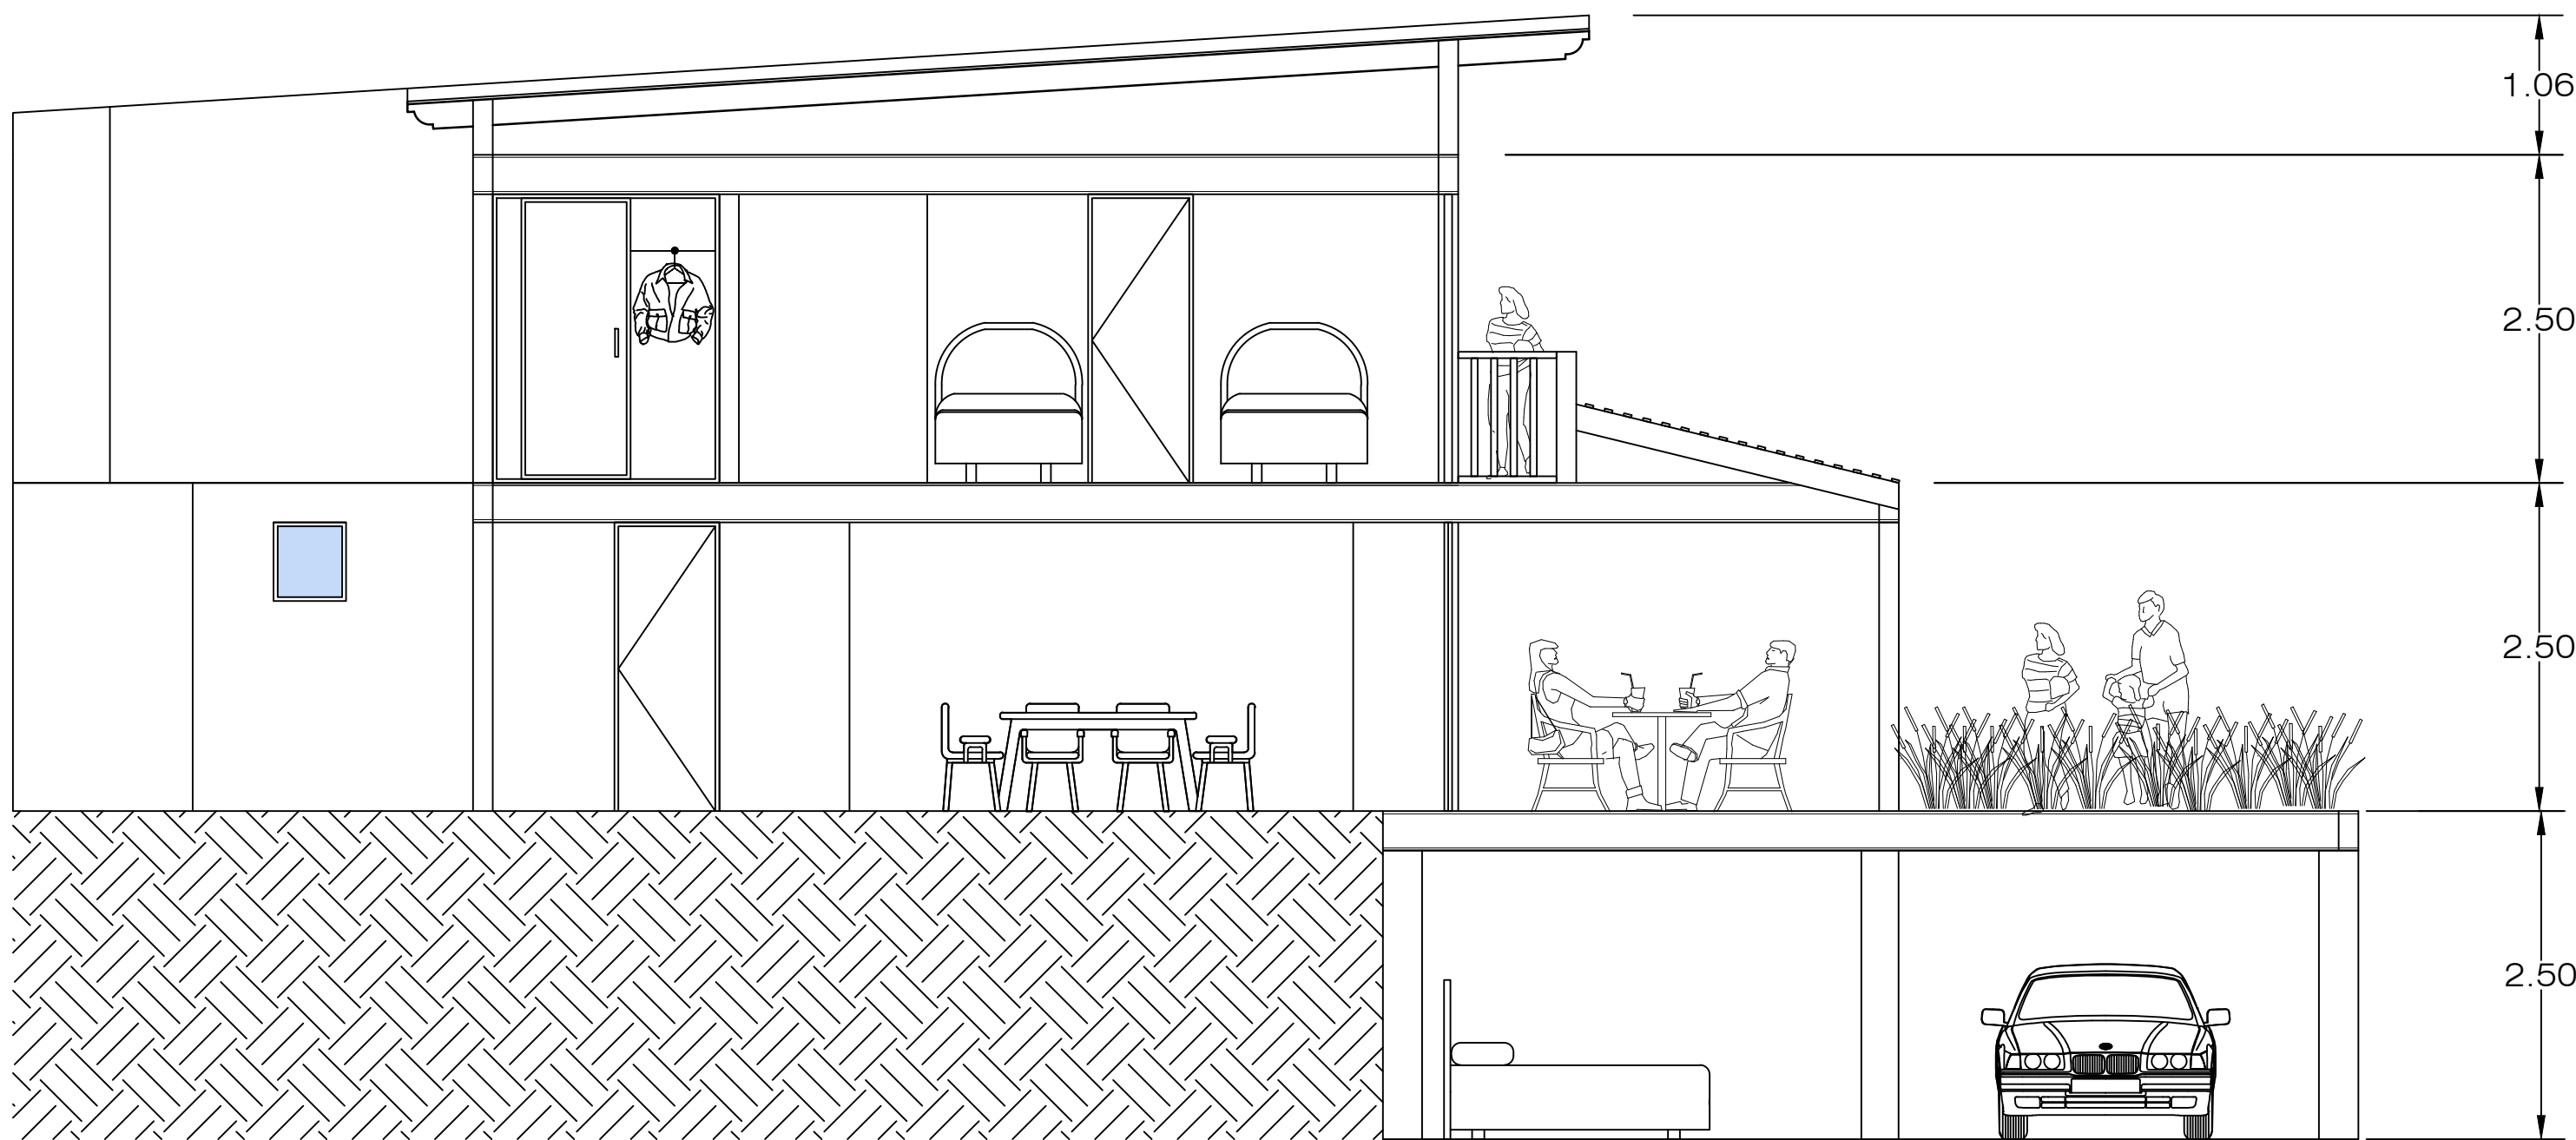

CORTE LONGITUDINAL

5% DE PENDIENTE (13.21)
PEND. 13.5% =46.2 CM.

EL DE BANQUETA
ALLE

C.N.-100.60

0.50

C.N.=101.60

proyecto:

beraud
arquitectura • diseño • construcción

NOTAS GENERALES

- 1.- El concreto tendrá un $f'c= 250 \text{ kg/cm}^2$
- 2.- El acero de refuerzo tendrá un $f_y=4200 \text{ kg/cm}^2$
- 3.- El tamaño máximo de agregado será de 2.0 cms.
- 4.- El recubrimiento de la varilla medido a partir de su superficie externa será de 2.0 cms.
- 5.- Todas las varillas llevaran gancho según croquis.
- 6.- Rectifíquense todas las acotaciones y ejes en sus correspondientes planos arquitectónicos.

Proyecto :

CONDOMINIO ALCANTARILLA

Plano :

CORTES-FACHADAS

Propietario :

ALFONSO DUQUE TOBAR

Localización :

CALLE DE ALCANTARILLA SN.

Ubicación :

CALLE DE ALCANTARILLA, VALLE DE BRAVO, MÉX.

Diseño y Proyecto

Emilio Beraud

perito :

firma :

archivo : Plantas.dwg_ARQcas

fecha: ENERO 2016


plano:

A-04

cotas: metros

escala: 1:50

Escala Grafica

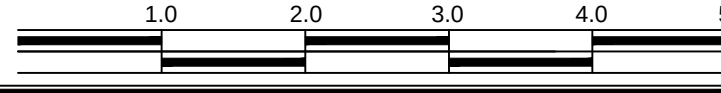

SELLO Y AUTORIZACION