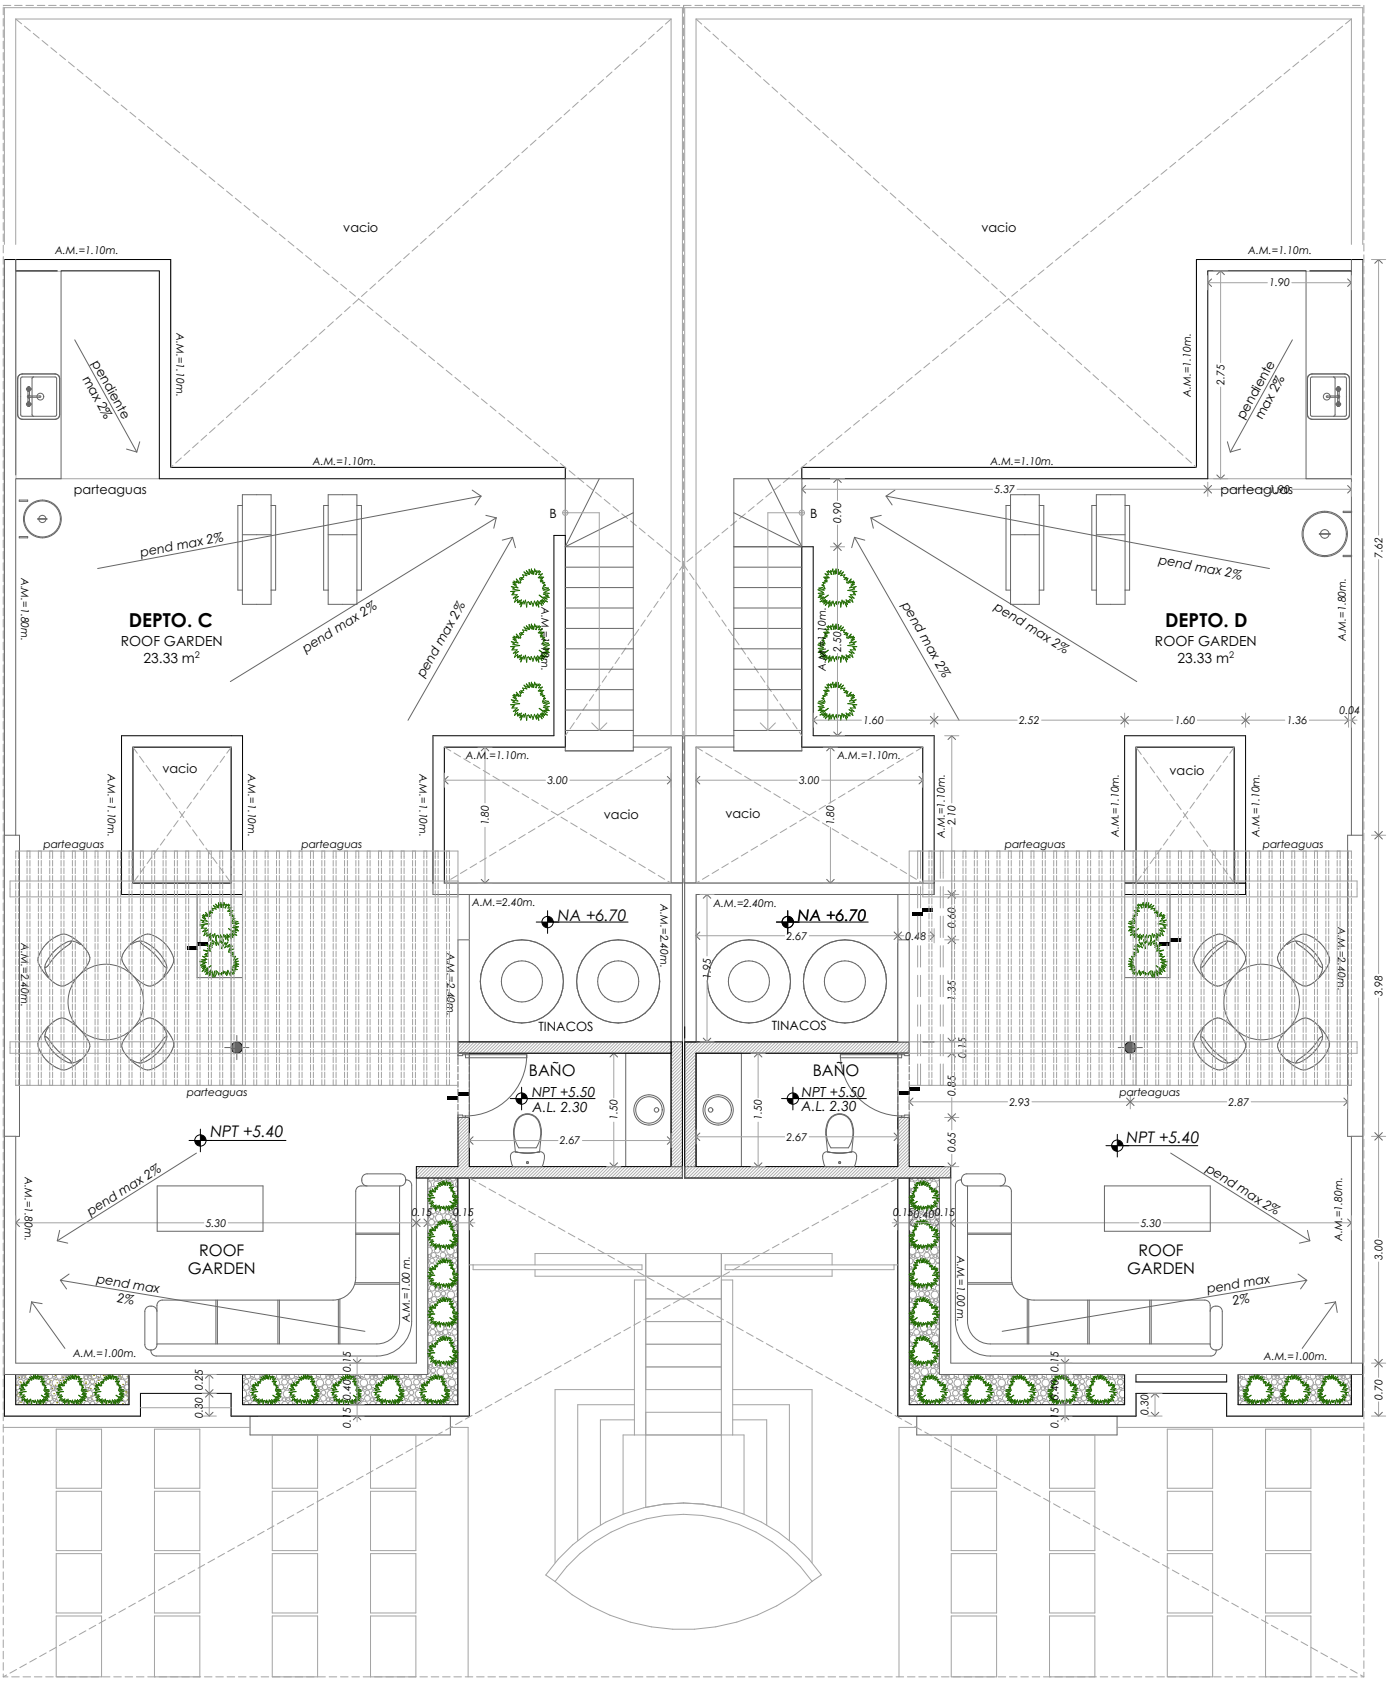

CONDOS DE JURIQUILLA

12/07/17

ROOF GARDEN TIPO

ESC. 1:100