


8

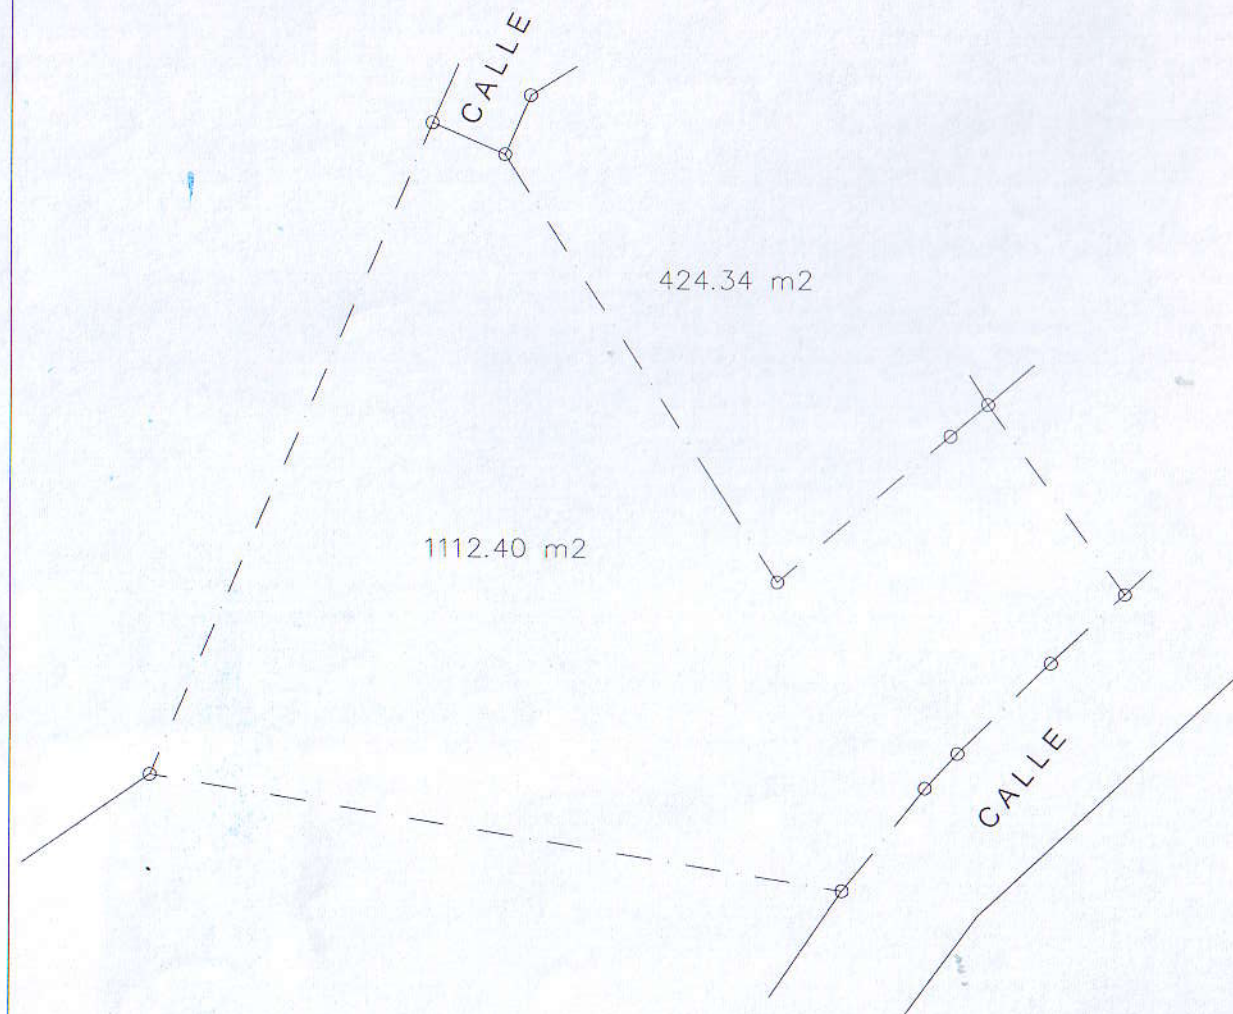

REPUBLICA DOMINICANA PODER JUDICIAL JURISDICCION INMOBILIARIA DIRECCION REGIONAL DE MENSURAS CATASTRALES DEPARTAMENTO CENTRAL	
PLANO INDIVIDUAL	
OPERACION CATASTRAL:	
DESIGNACION CATASTRAL POSICIONAL:	
DESIGNACION CATASTRAL DE ORIGEN: P. No. 37-A-REF. D. C. No. 4 D.N.	
DESIGNACION TEMPORAL:	
PROVINCIA:	DISTRITO NACIONAL
MUNICIPIO:	DISTRITO NACIONAL
SECCION:	
LUGAR:	CUESTA HERMOSA
REFERENCIA DE UBICACION: (calle, numero, avenida, kilometro, etc.)	
AREA=	ESCALA: 1:260
Nº. LAMINA 6 12	
Certifico haber realizado el trabajo en el terreno conforme a lo dispuesto en el Reglamento General de Mensuras Catastrales.	De conformidad con lo dispuesto en el Reglamento General de Mensuras Catastrales.
NAYIBE CHABEBE DE ABEL Agrimensora CODIA: 2055	DIRECTOR REGIONAL DE MENSURAS CATASTRALES DEPARTAMENTO CENTRAL