


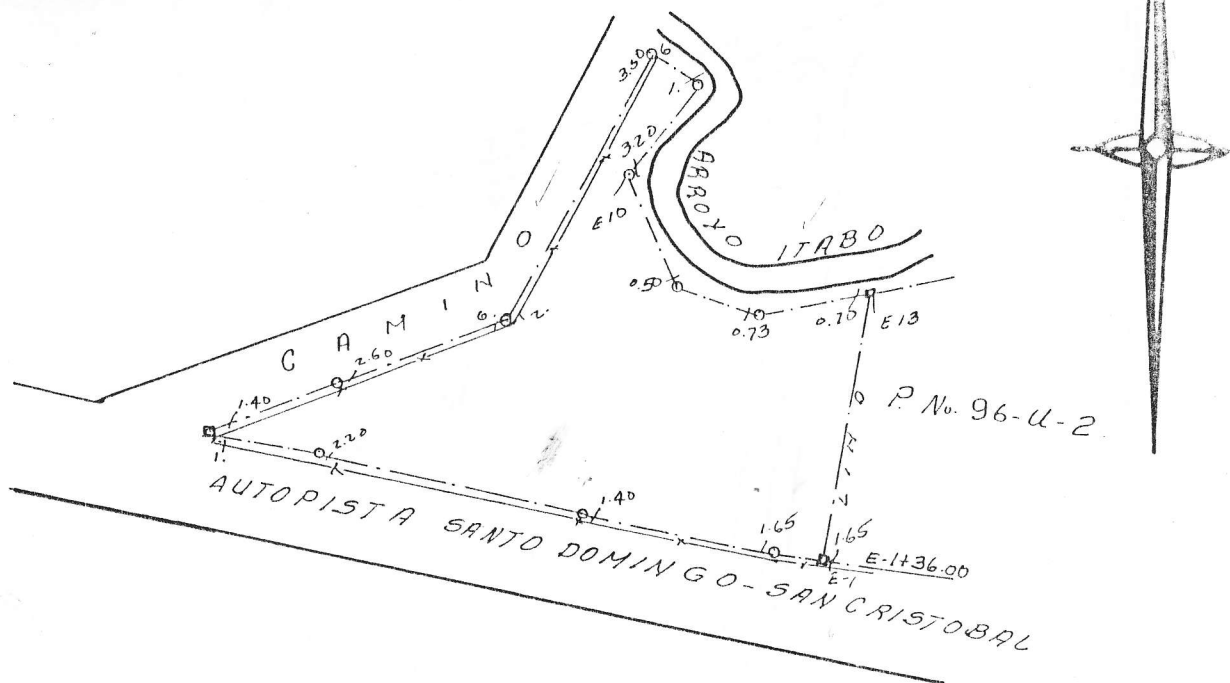

REPUBLICA DOMINICANA
MENSURA CATASTRAL

PARCELA No. 96-U-1

SOLAR No.

MANZANA No.

D. C. No. 4 DEL MUNICIPIO DE SAN CRISTOBAL

SECCION HATILLO LUGAR:

PROVINCIA DE SAN CRISTOBAL

ANTIGUO D. C. No.

PRIORIDAD DE FECHA:

RECLAMANTE:

PROPIEDAD DE: LIC. FRANCISCO ANTONIO GUZMAN FERNANDEZ

POR RESOLUCION No.

DE FECHA 1 DE DIC. 2000

AREA = 1 H. 40 As. 71 Co. ESCALA 1:2000

FECHA 5 ENERO 2001 APROBADO

[Signature]
DIRECTOR GENERAL
CODA 9805

1. N79-35W 17.92m
2. N78-46W 66.40m
3. N77-56W 92.28m
4. N80-37W 36.62m
5. N68-48E 46.50m
6. N70-50E 61.44m
7. N28-43E 106.38m
8. S52-42E 18.88m
9. S38-27W 40.61m
10. S27-26E 39.56m
11. S74-30E 29.15m
12. N80-14E 37.04m
13. S09-49W 93.04m

FECHA 5 ENERO 2001 APROBADO

[Signature]
DIRECTOR GENERAL