

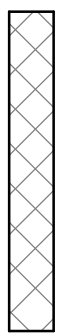
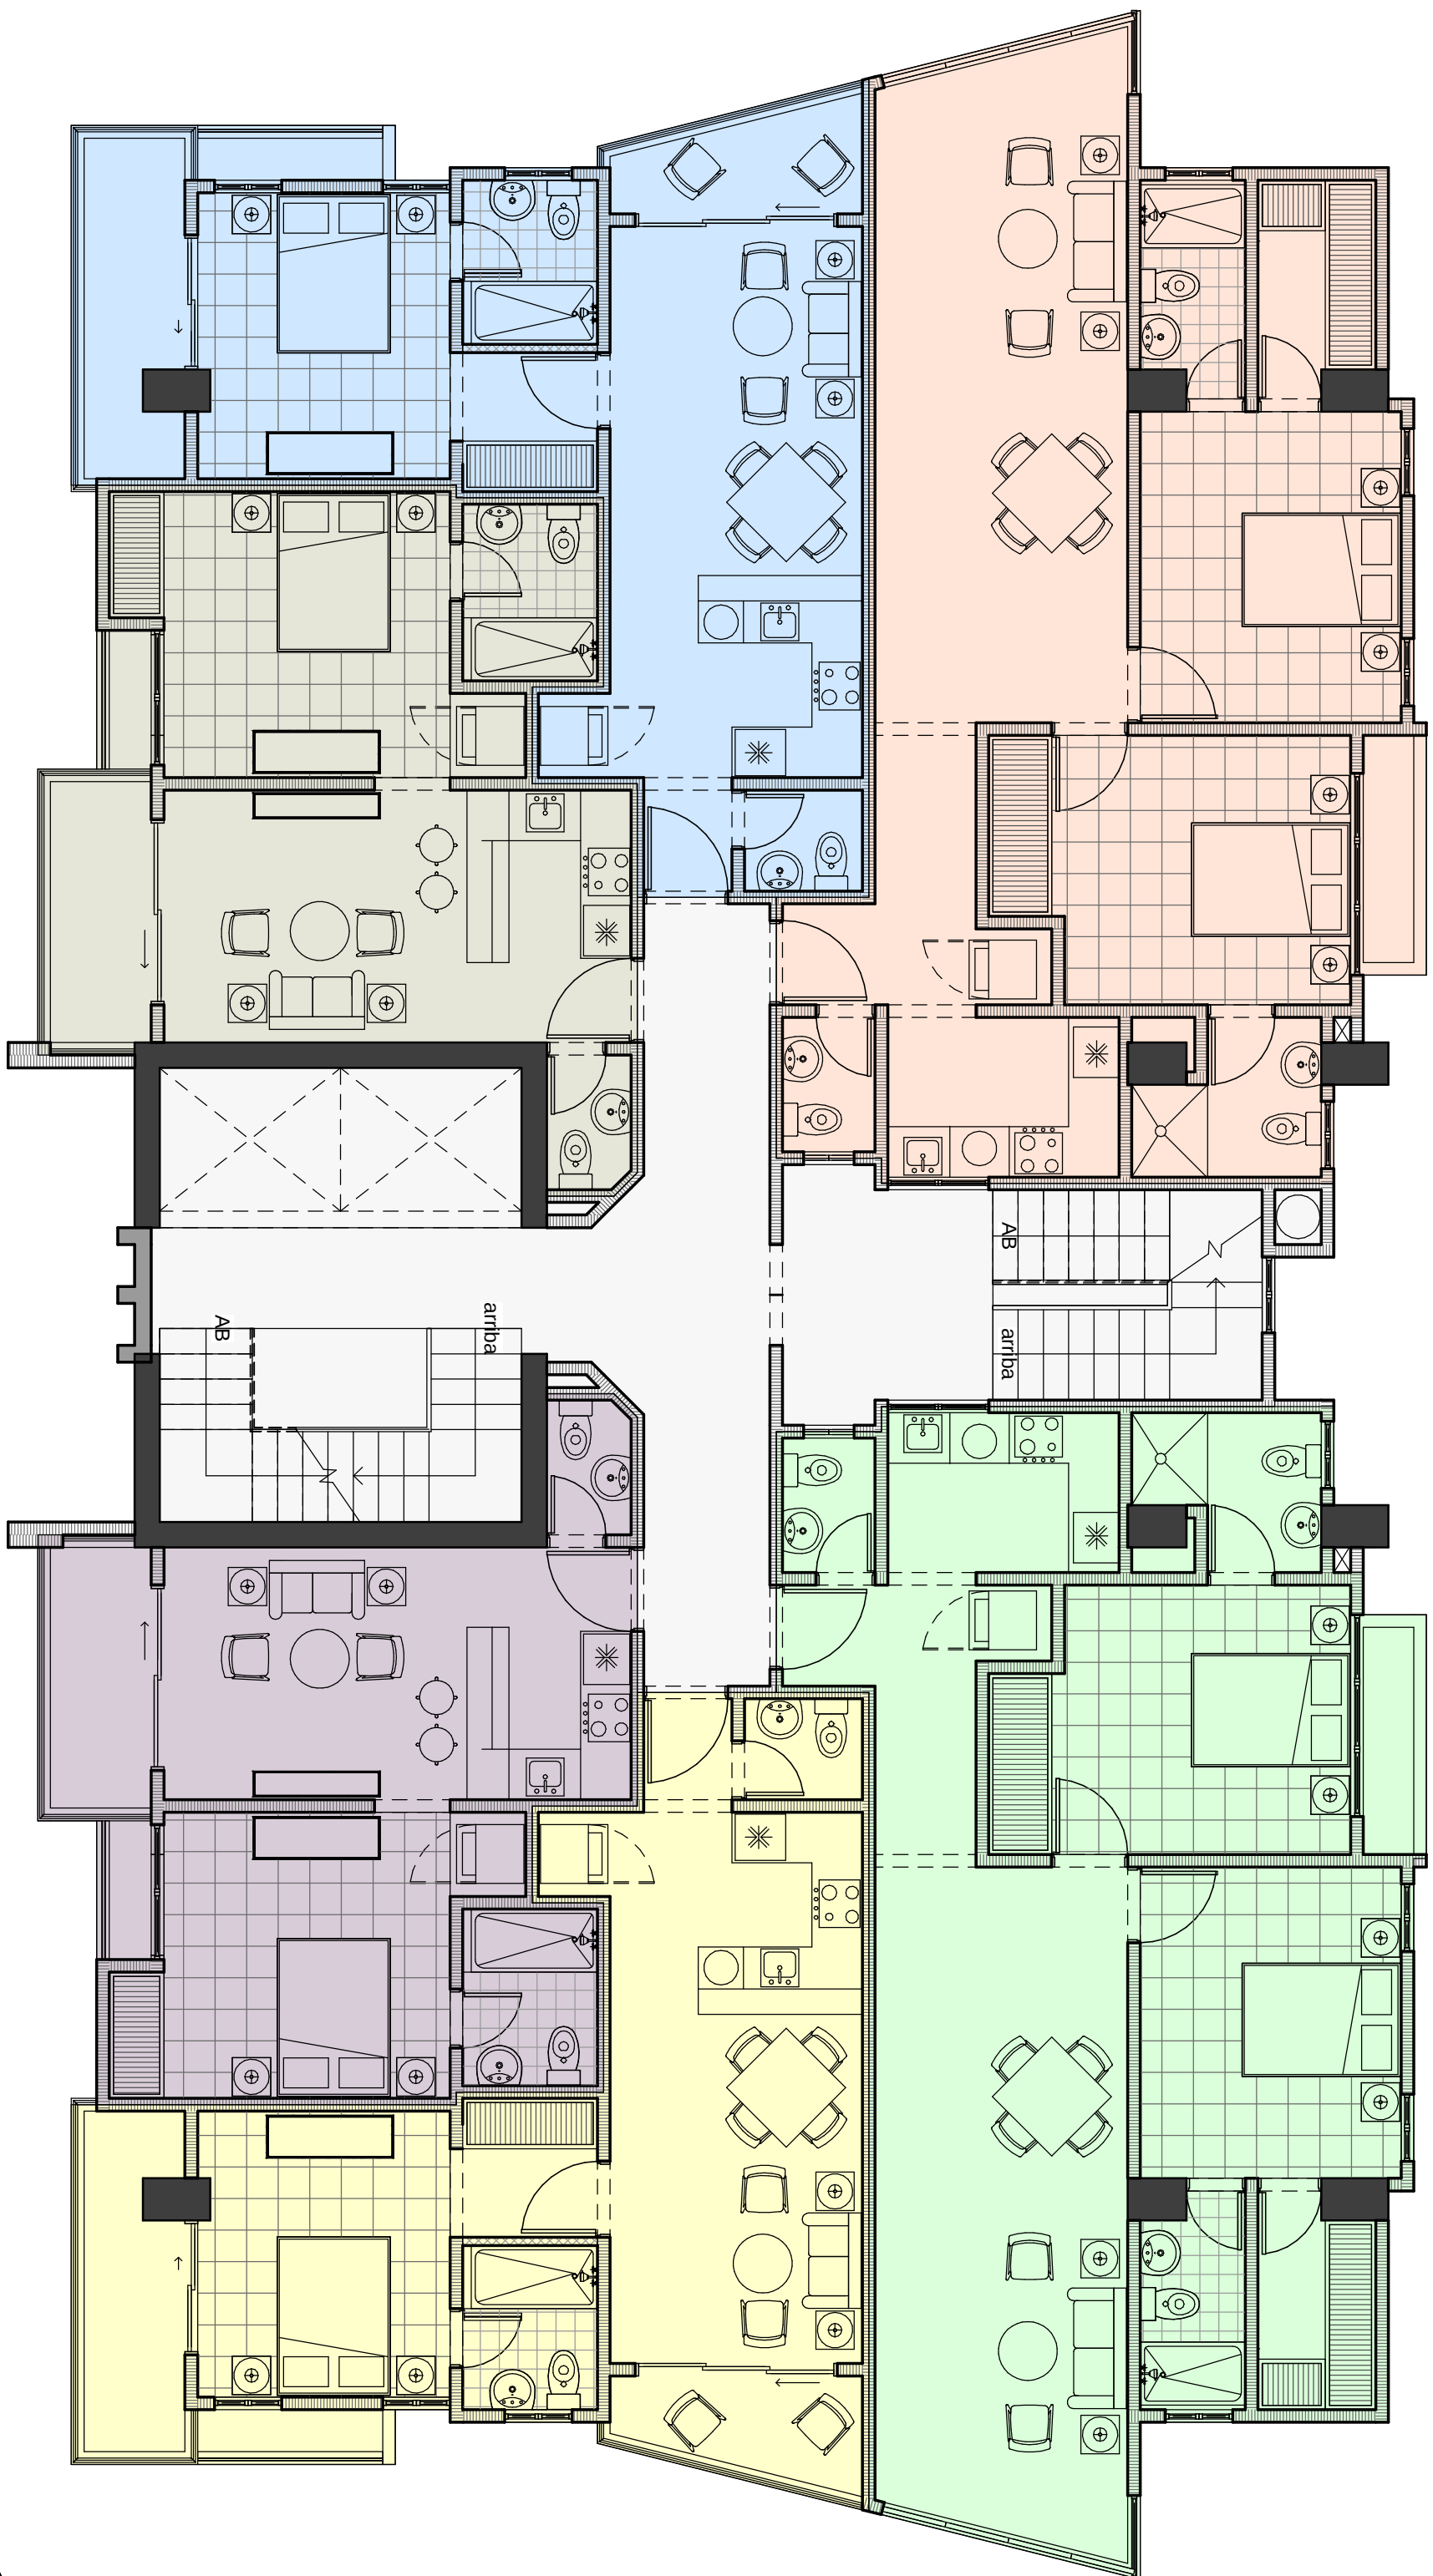
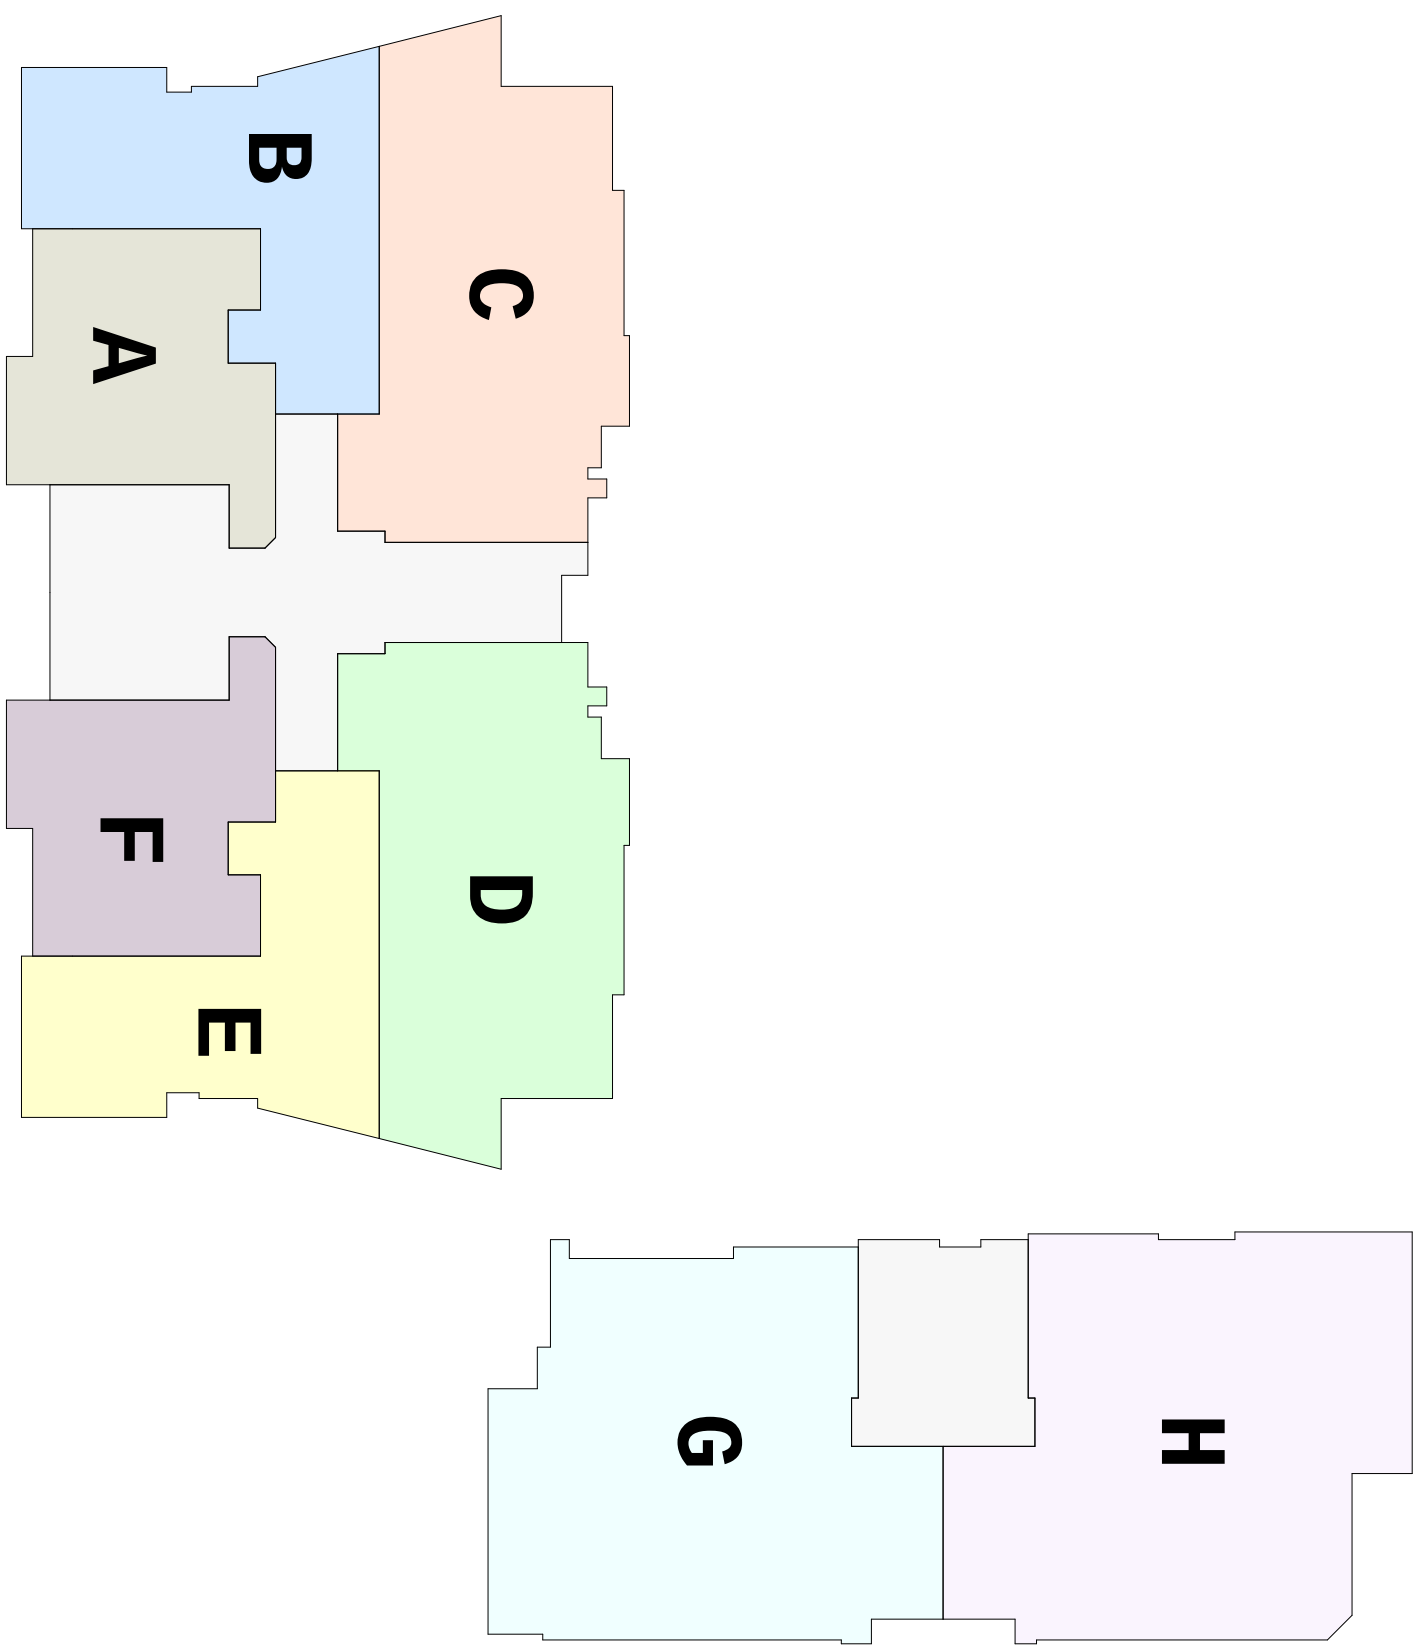
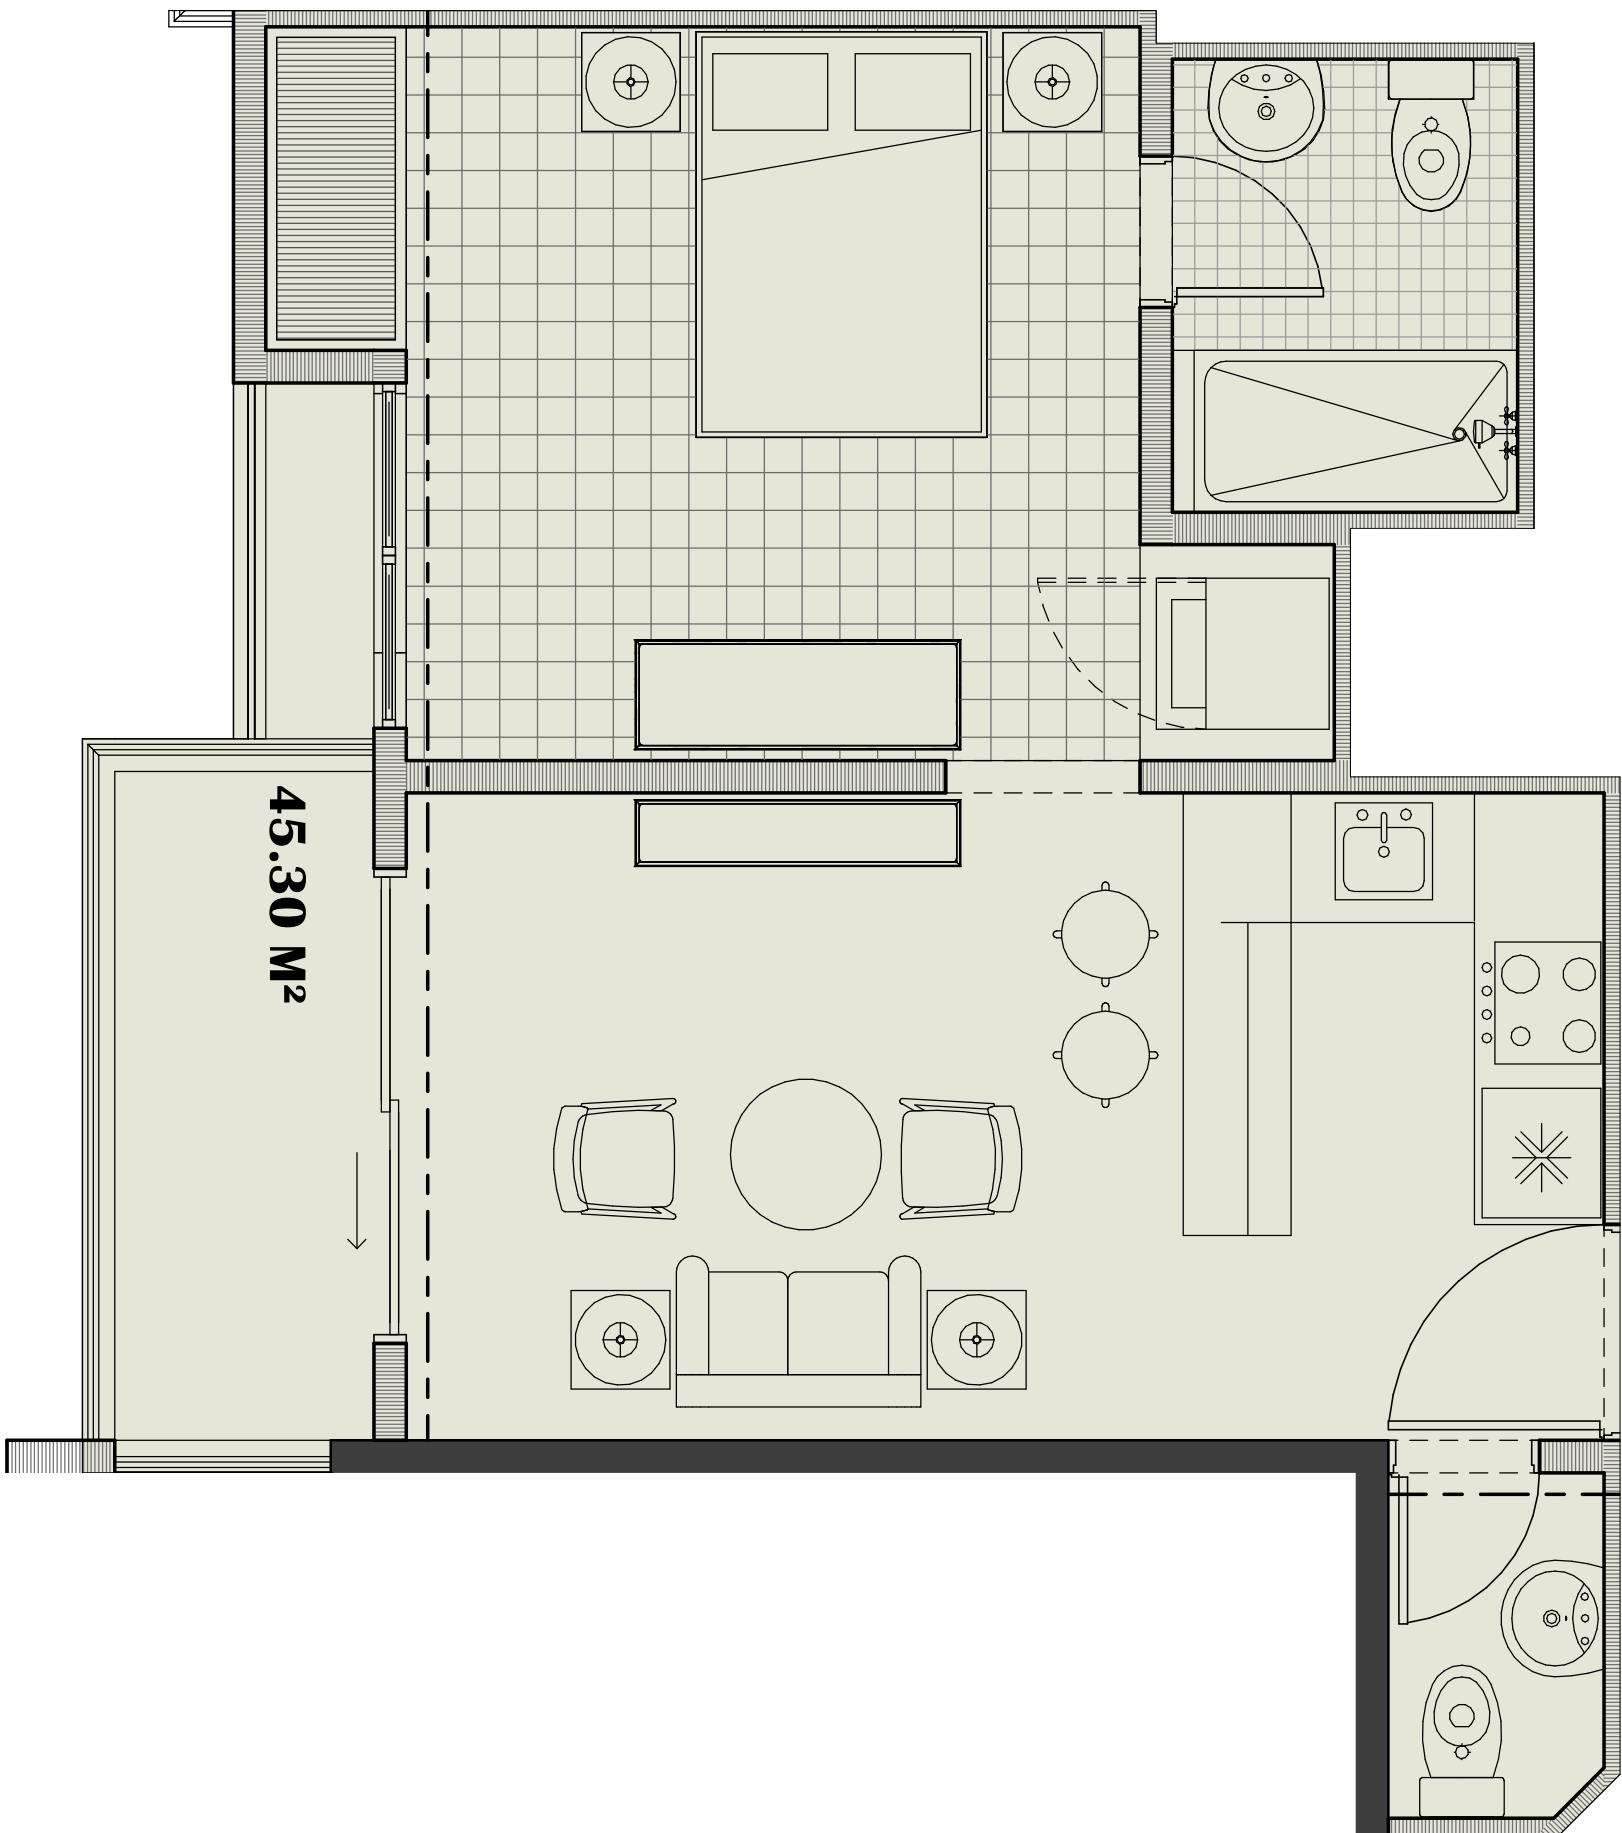
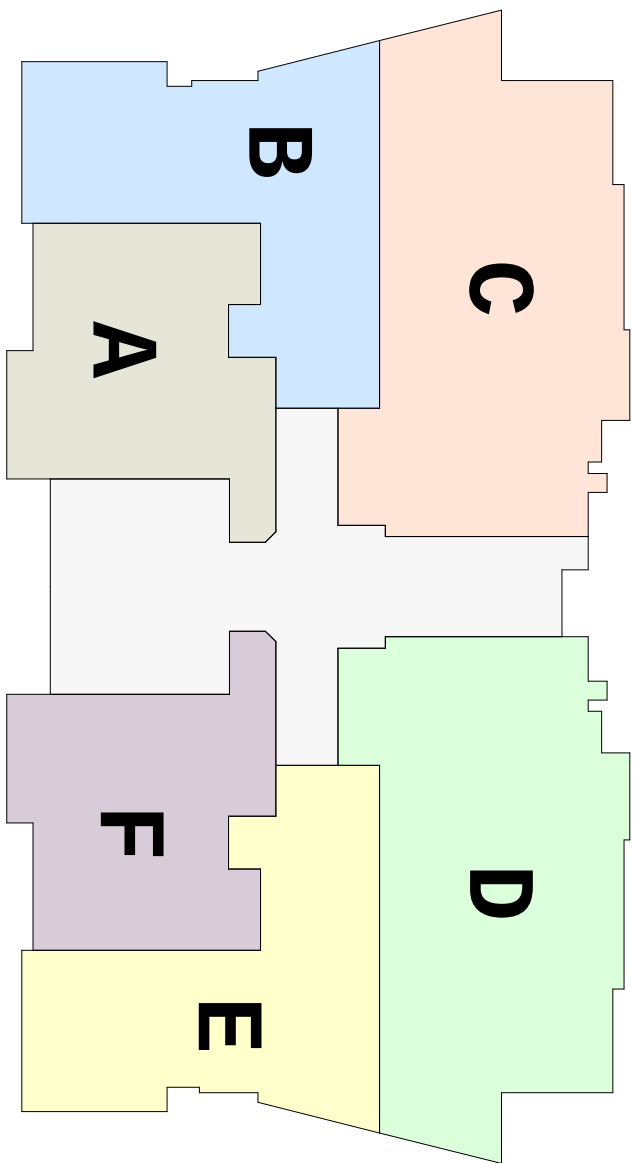
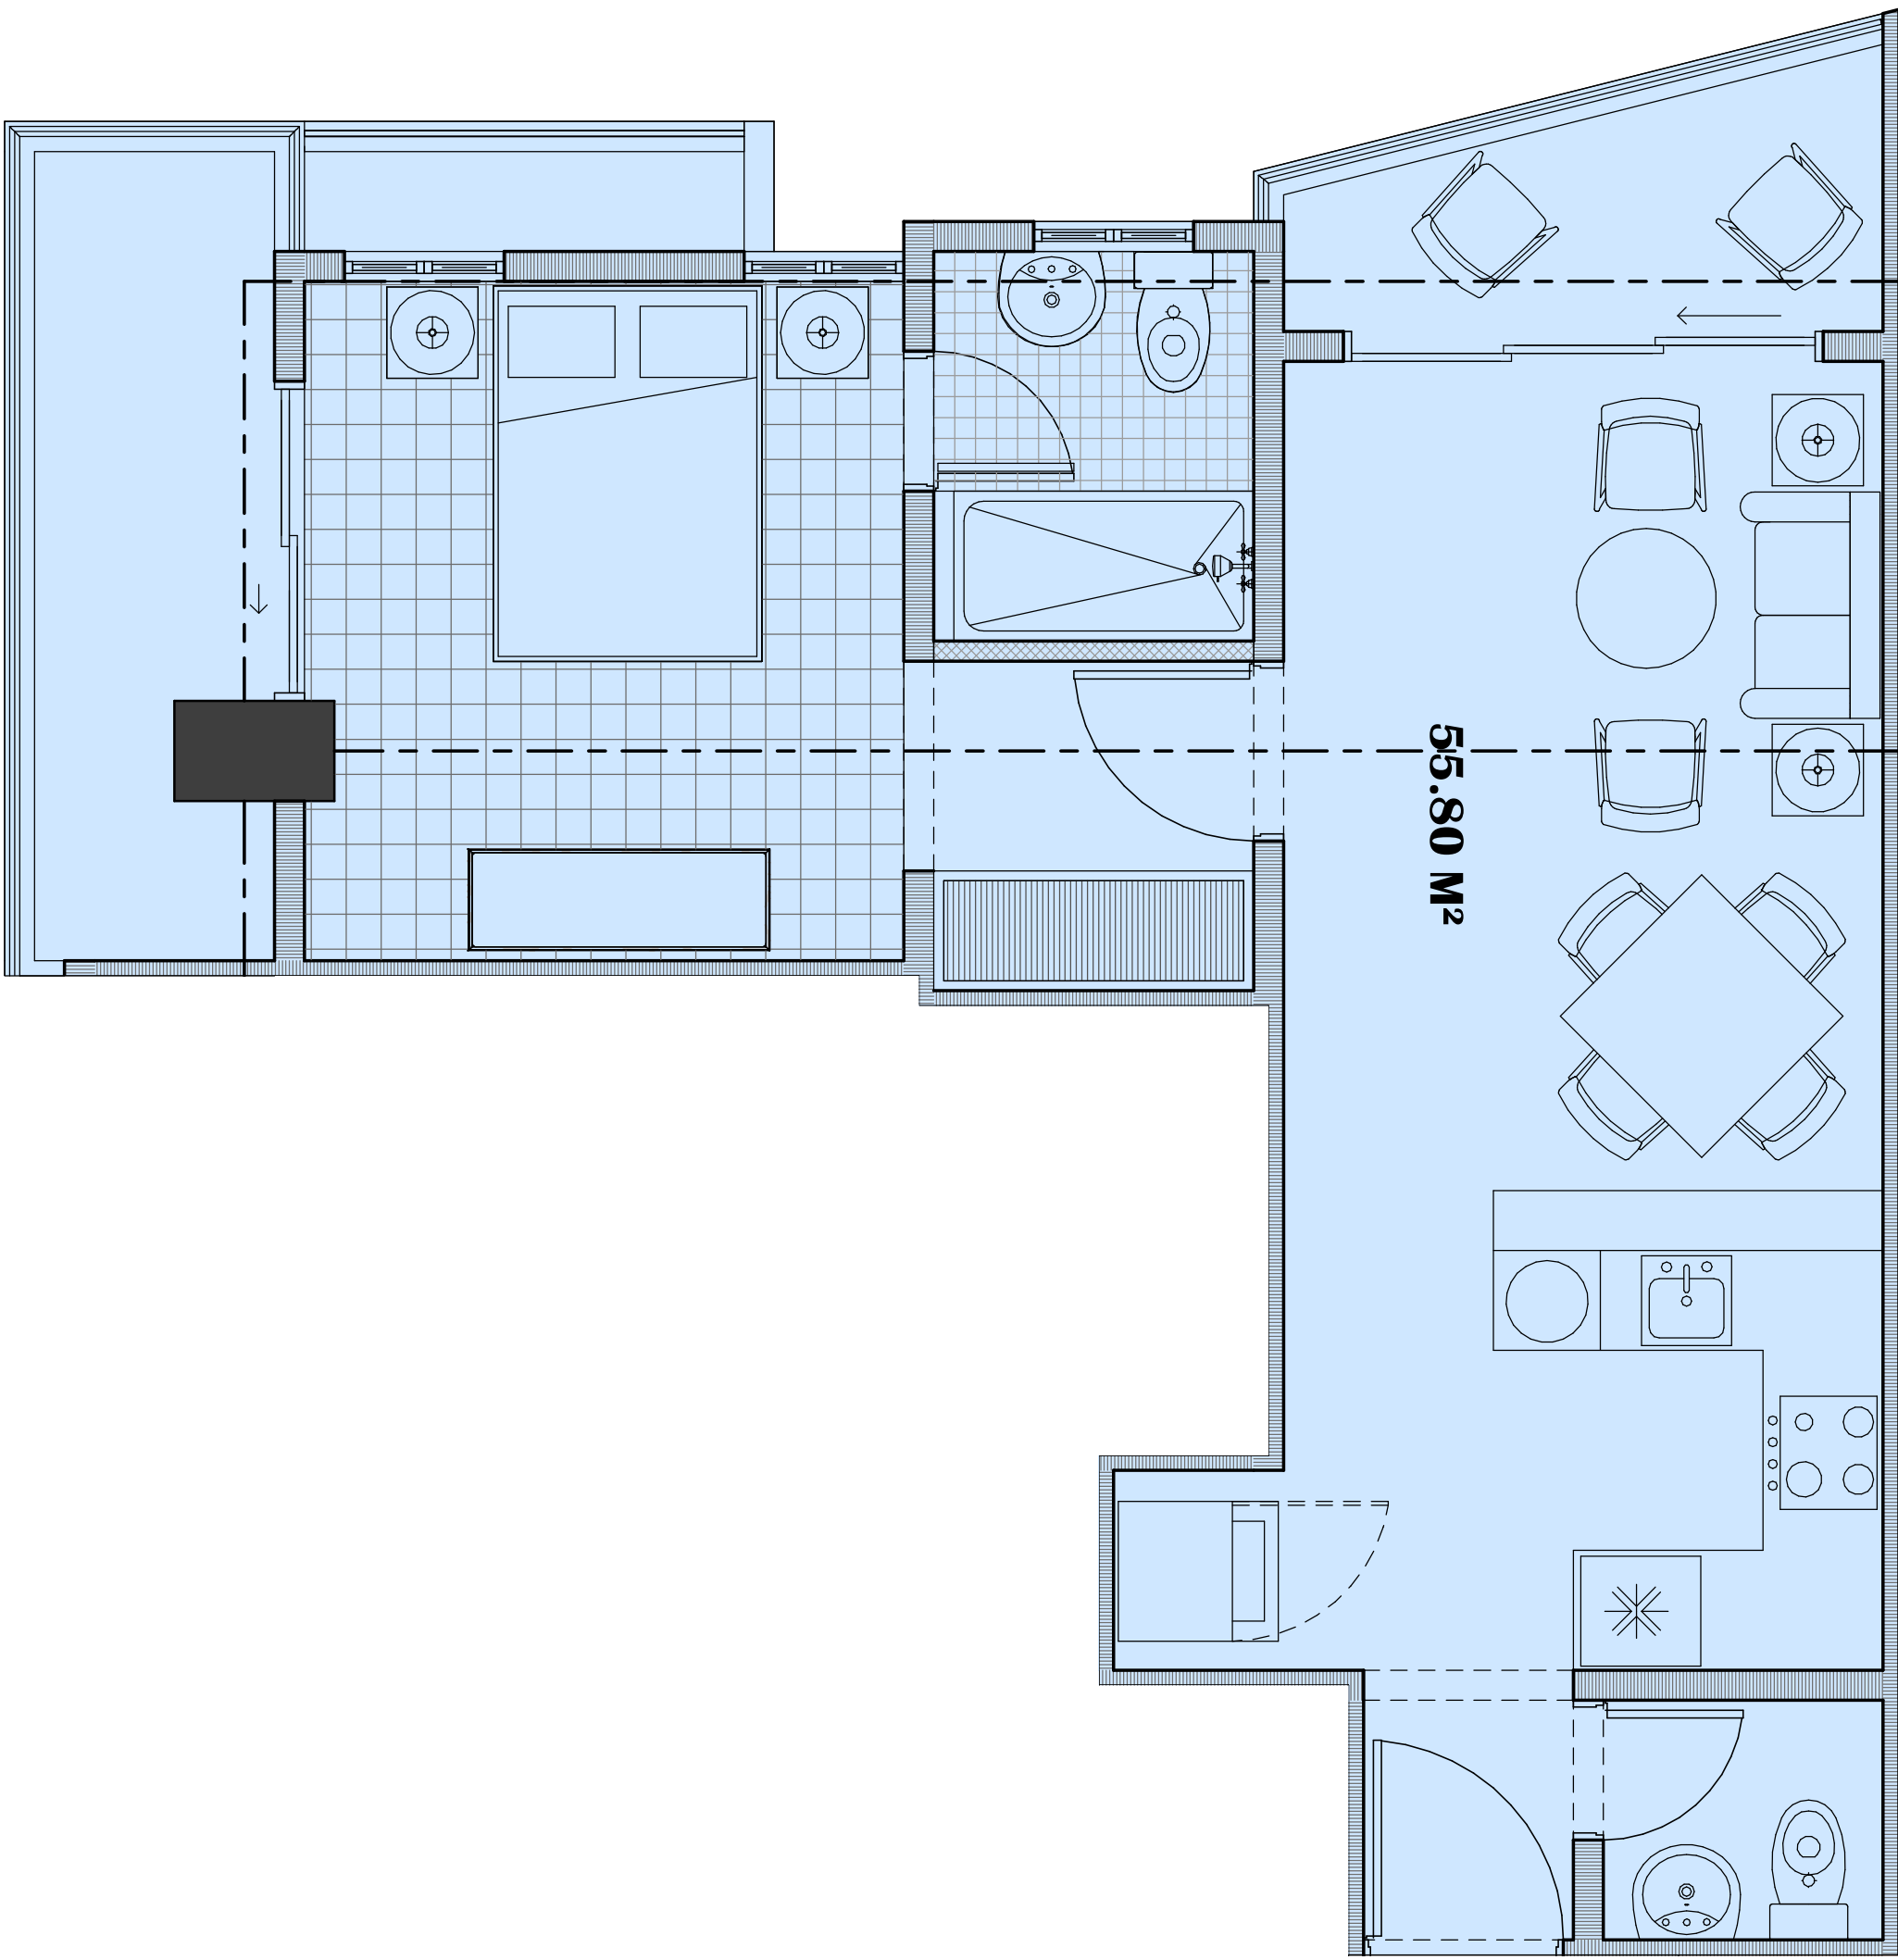


TABLA DE MUROS	
	MURO 0.20 M
	MURO 0.15 M
	MURO 0.10 M
	MURO BAJO

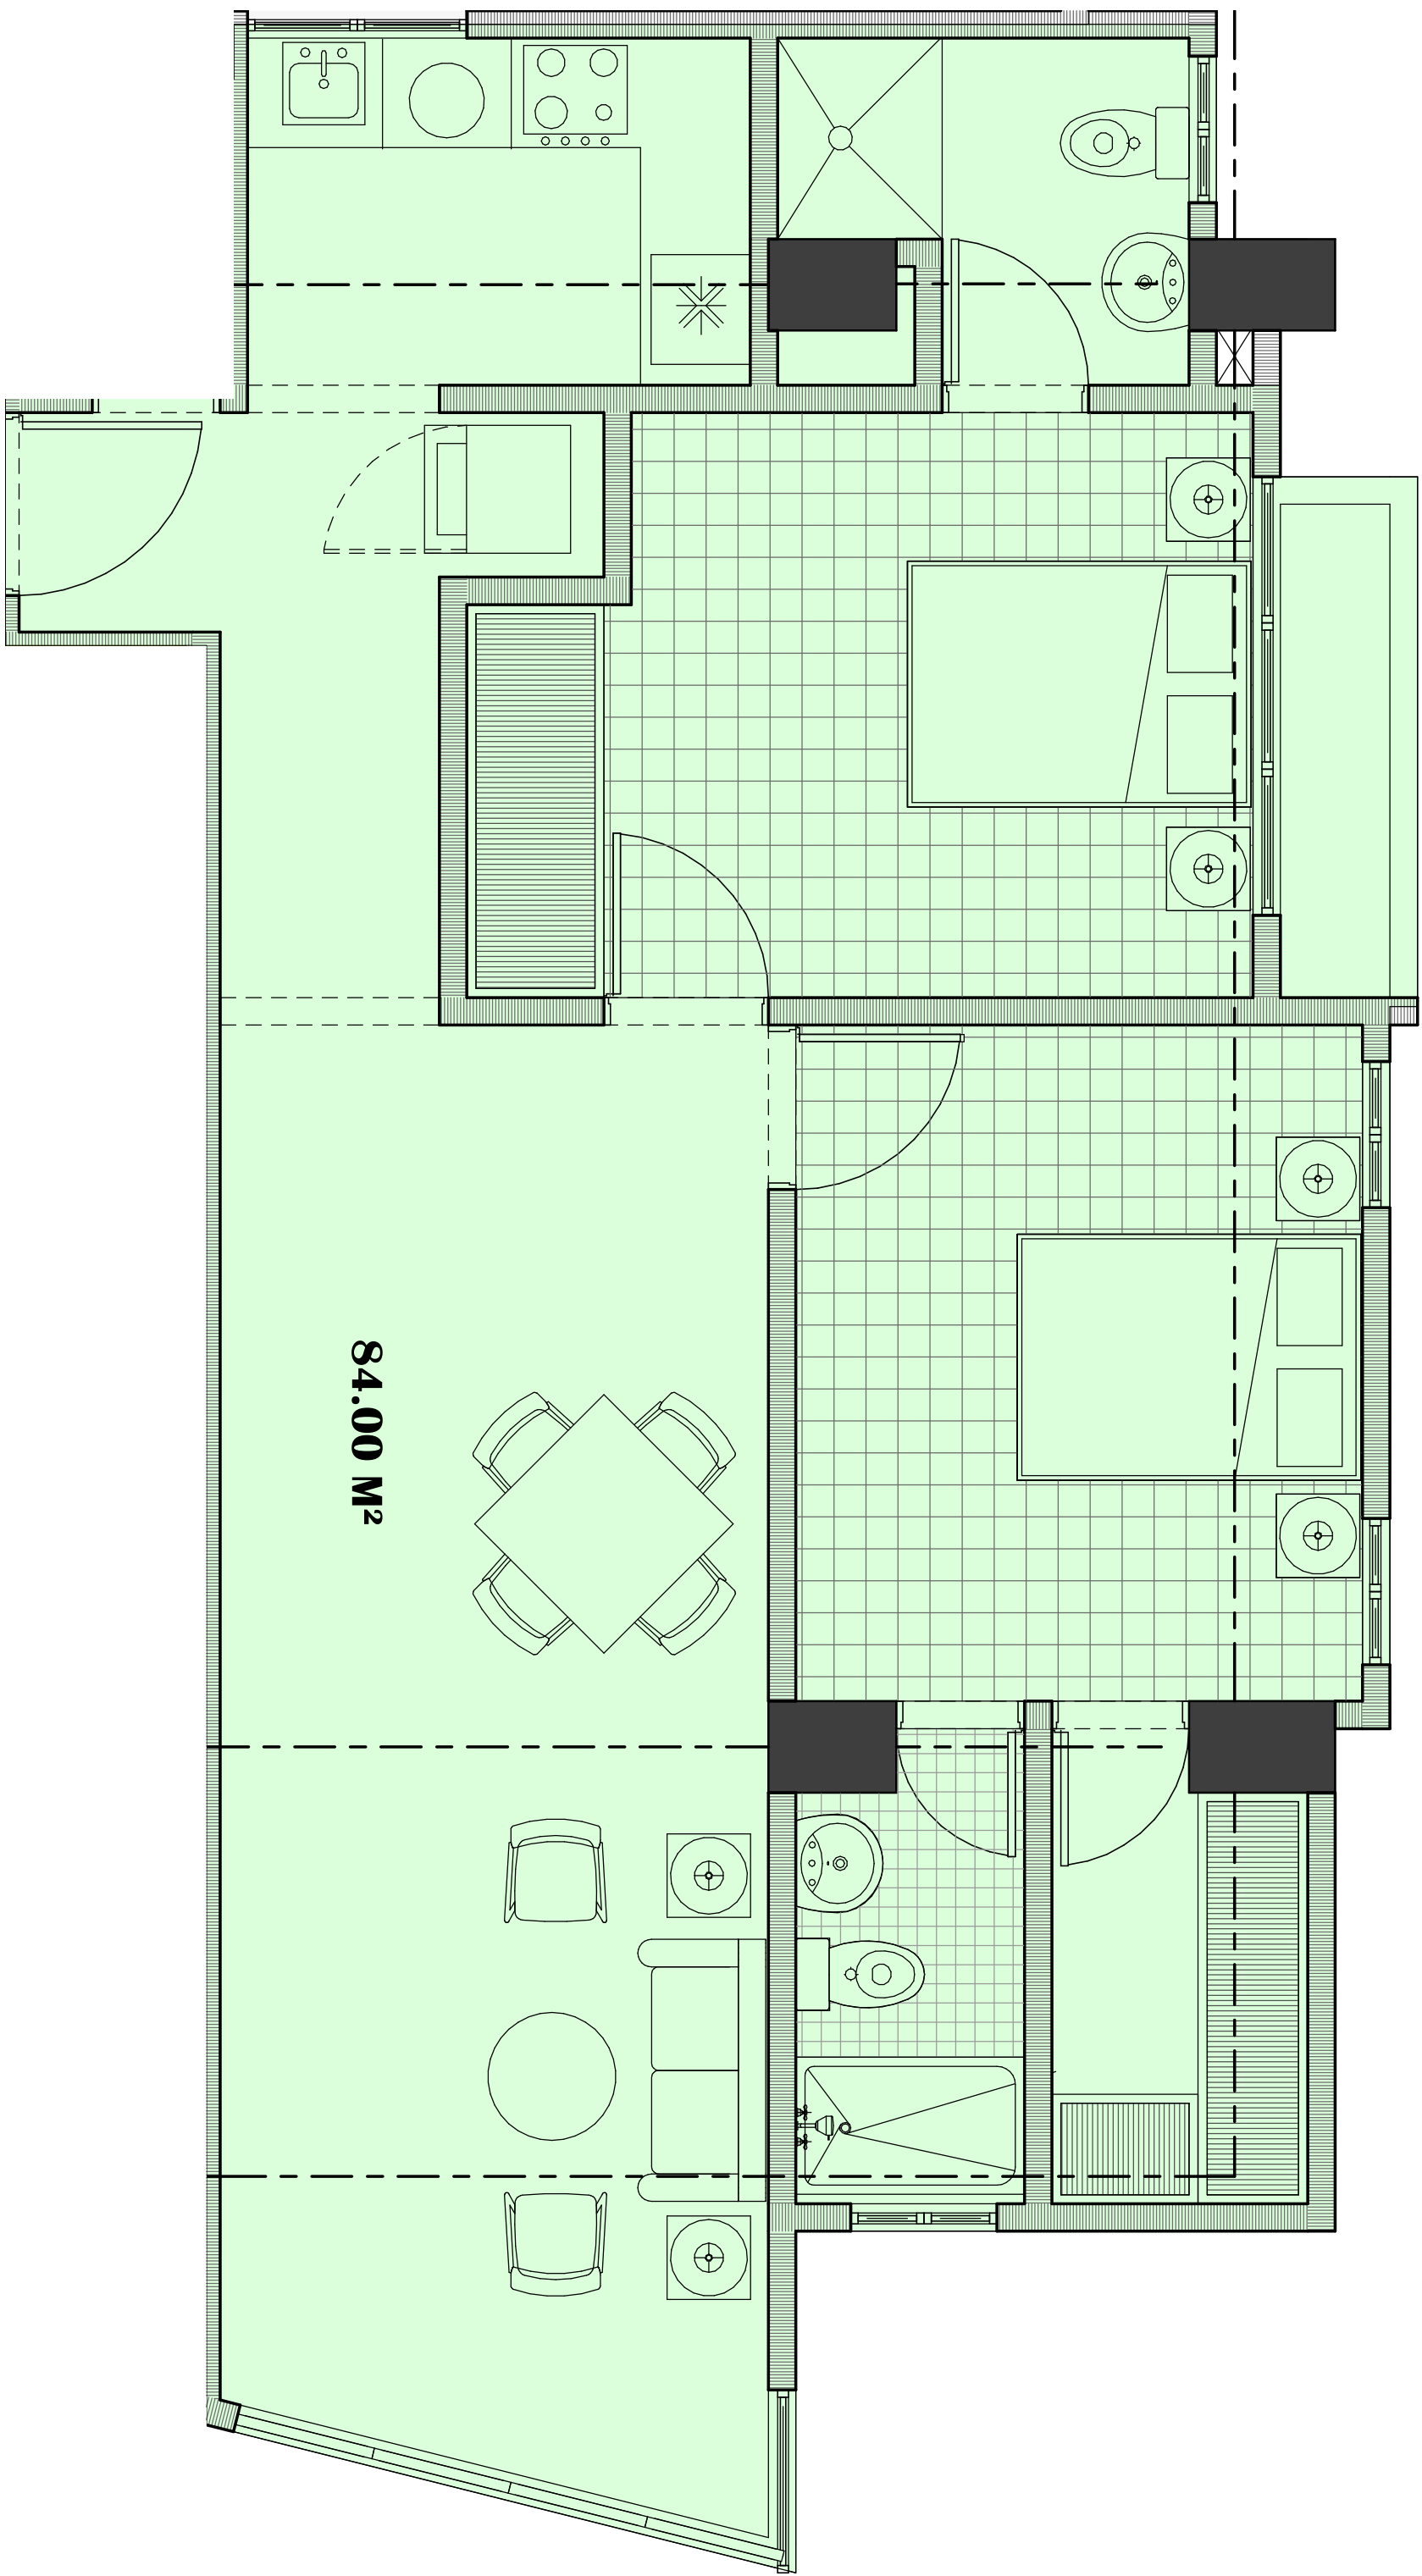

PLANTA ARO. AMUEBLADA NIVEL TIPO

ESC. 1:75

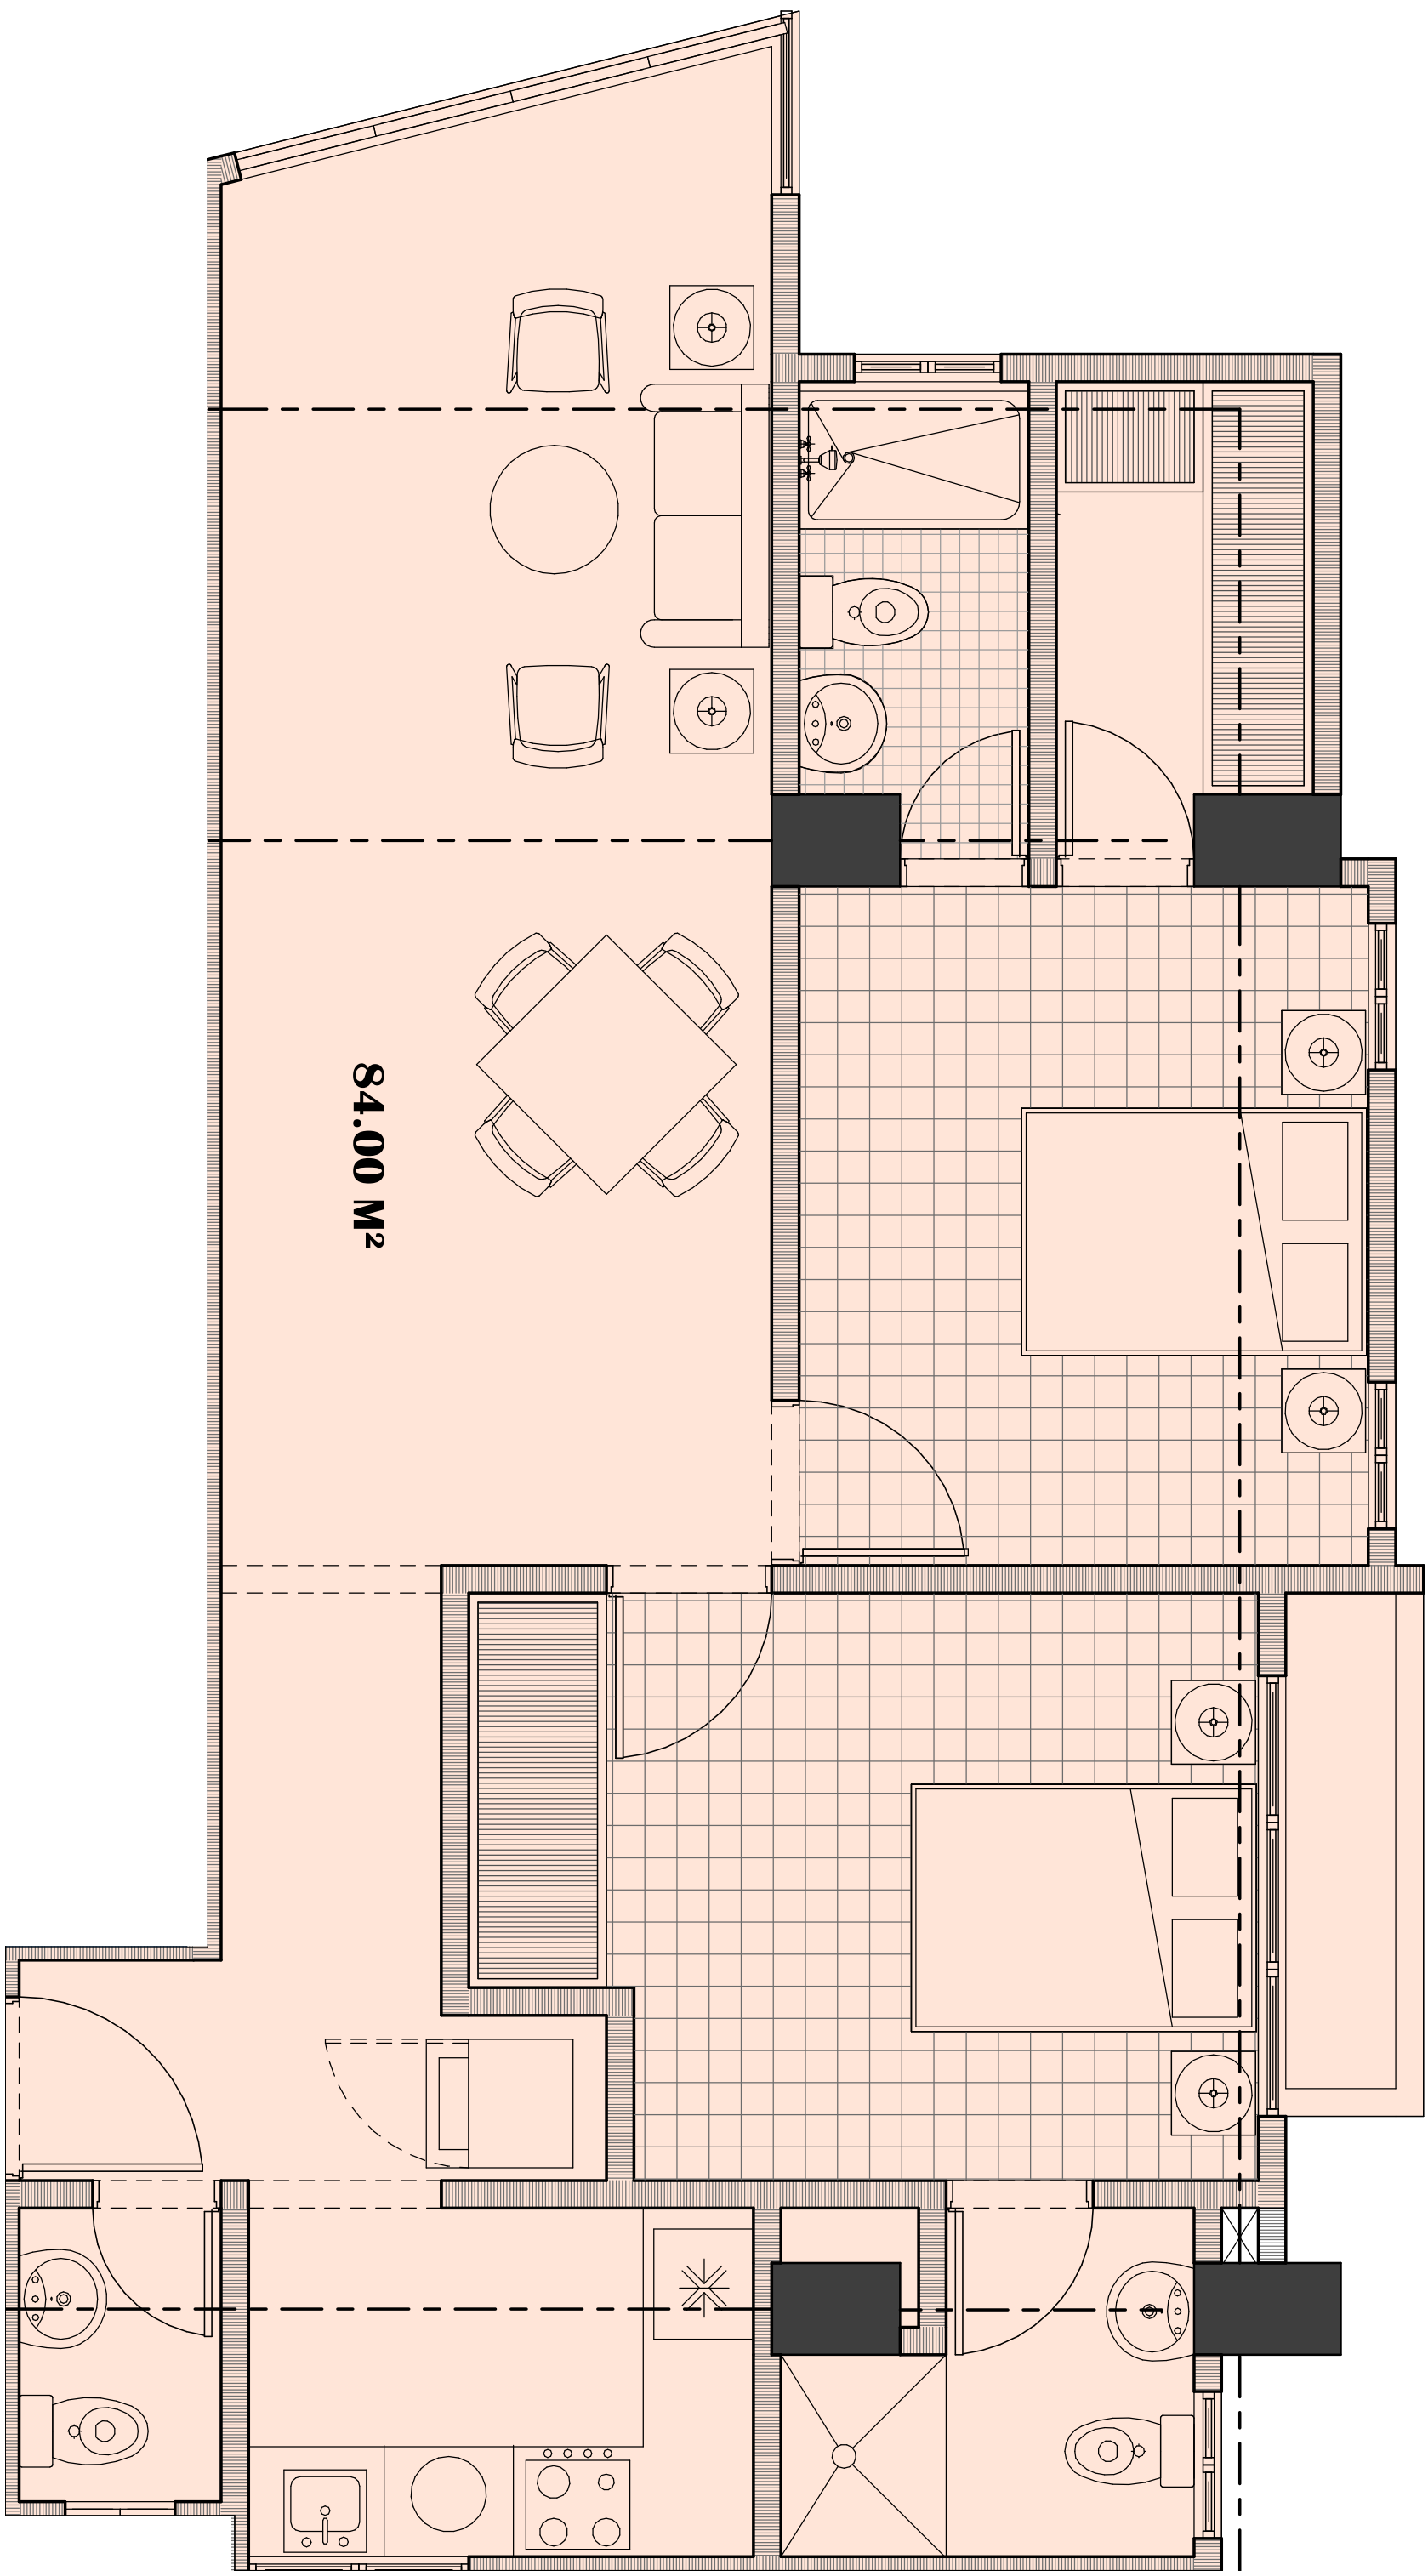

TORRE DE APARTAMENTOS

Tree Tower VI

RESPONSABLES


ARQUITECTONICO

FIRMA

CODIA

DISEÑO ARQUITECTONICO

JORGE SERRANO NOBOA,

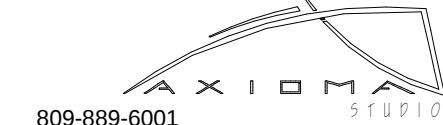

809-889-6001

PROYECTO






SUAREZ MERCEDES
INGENIEROS Y ARQUITECTOS, S.R.L.

RNC No. 1-30-77604-2

PROYECTO

ARQUITECTONICAS

21

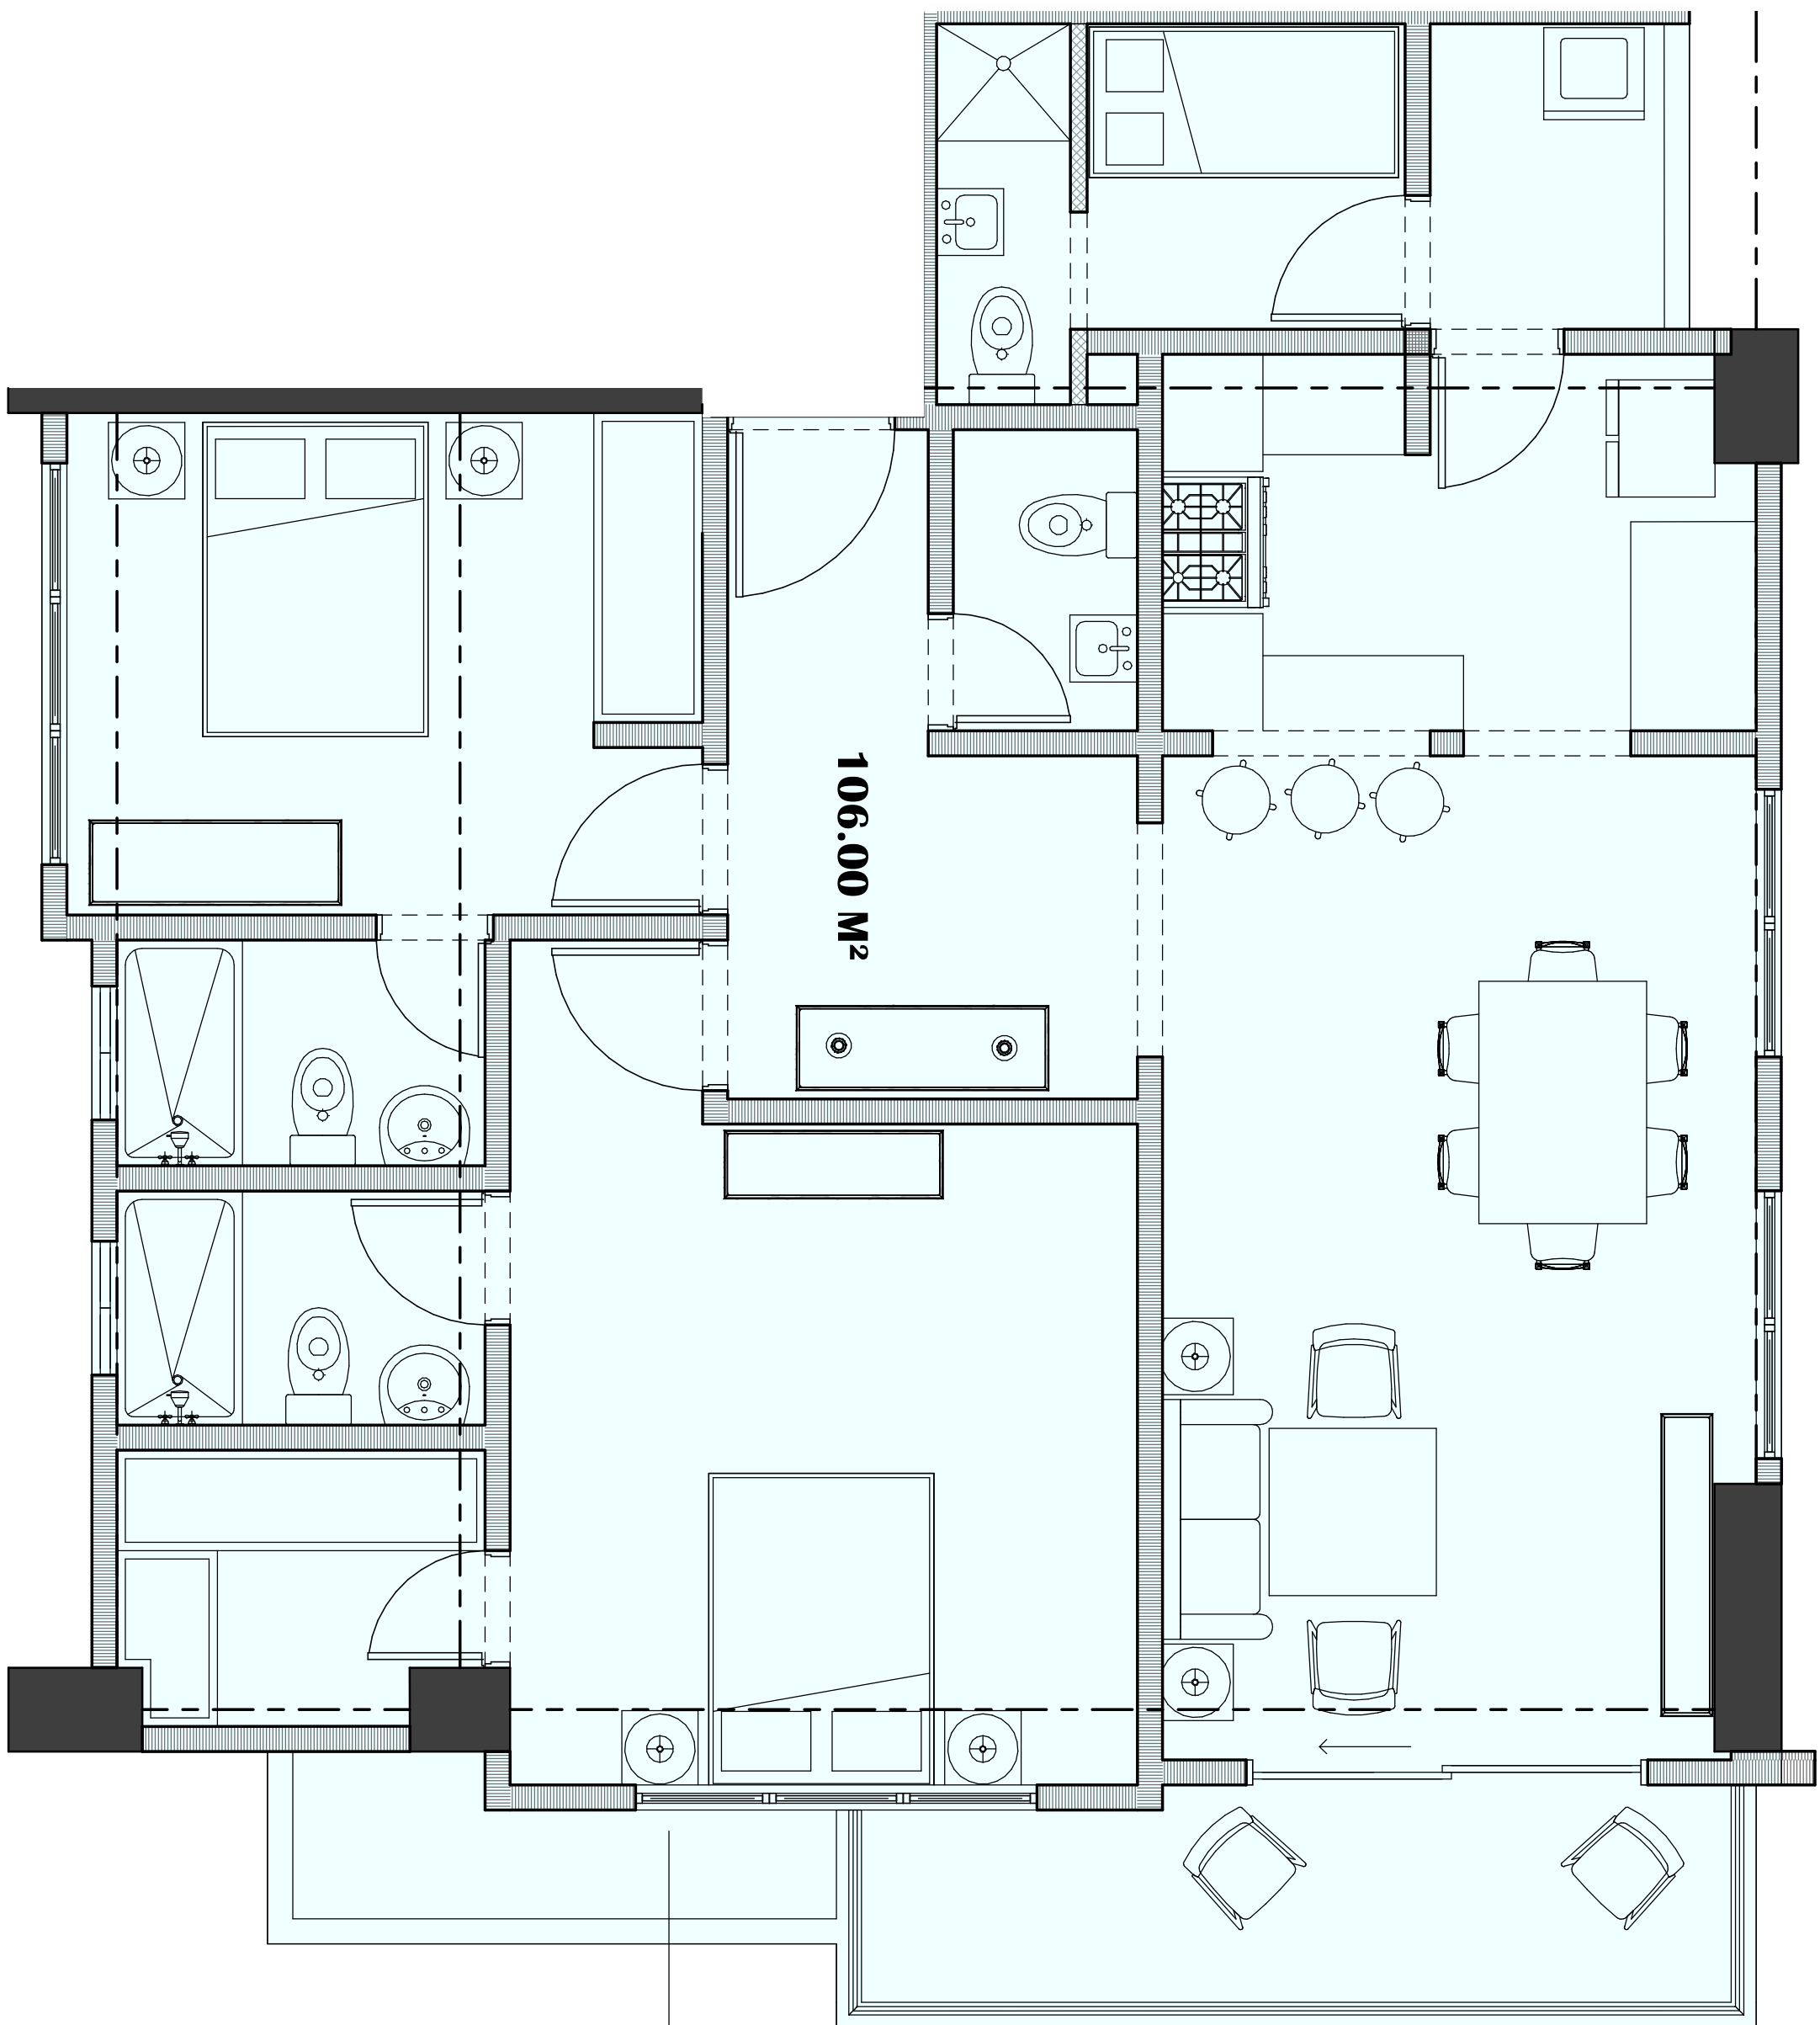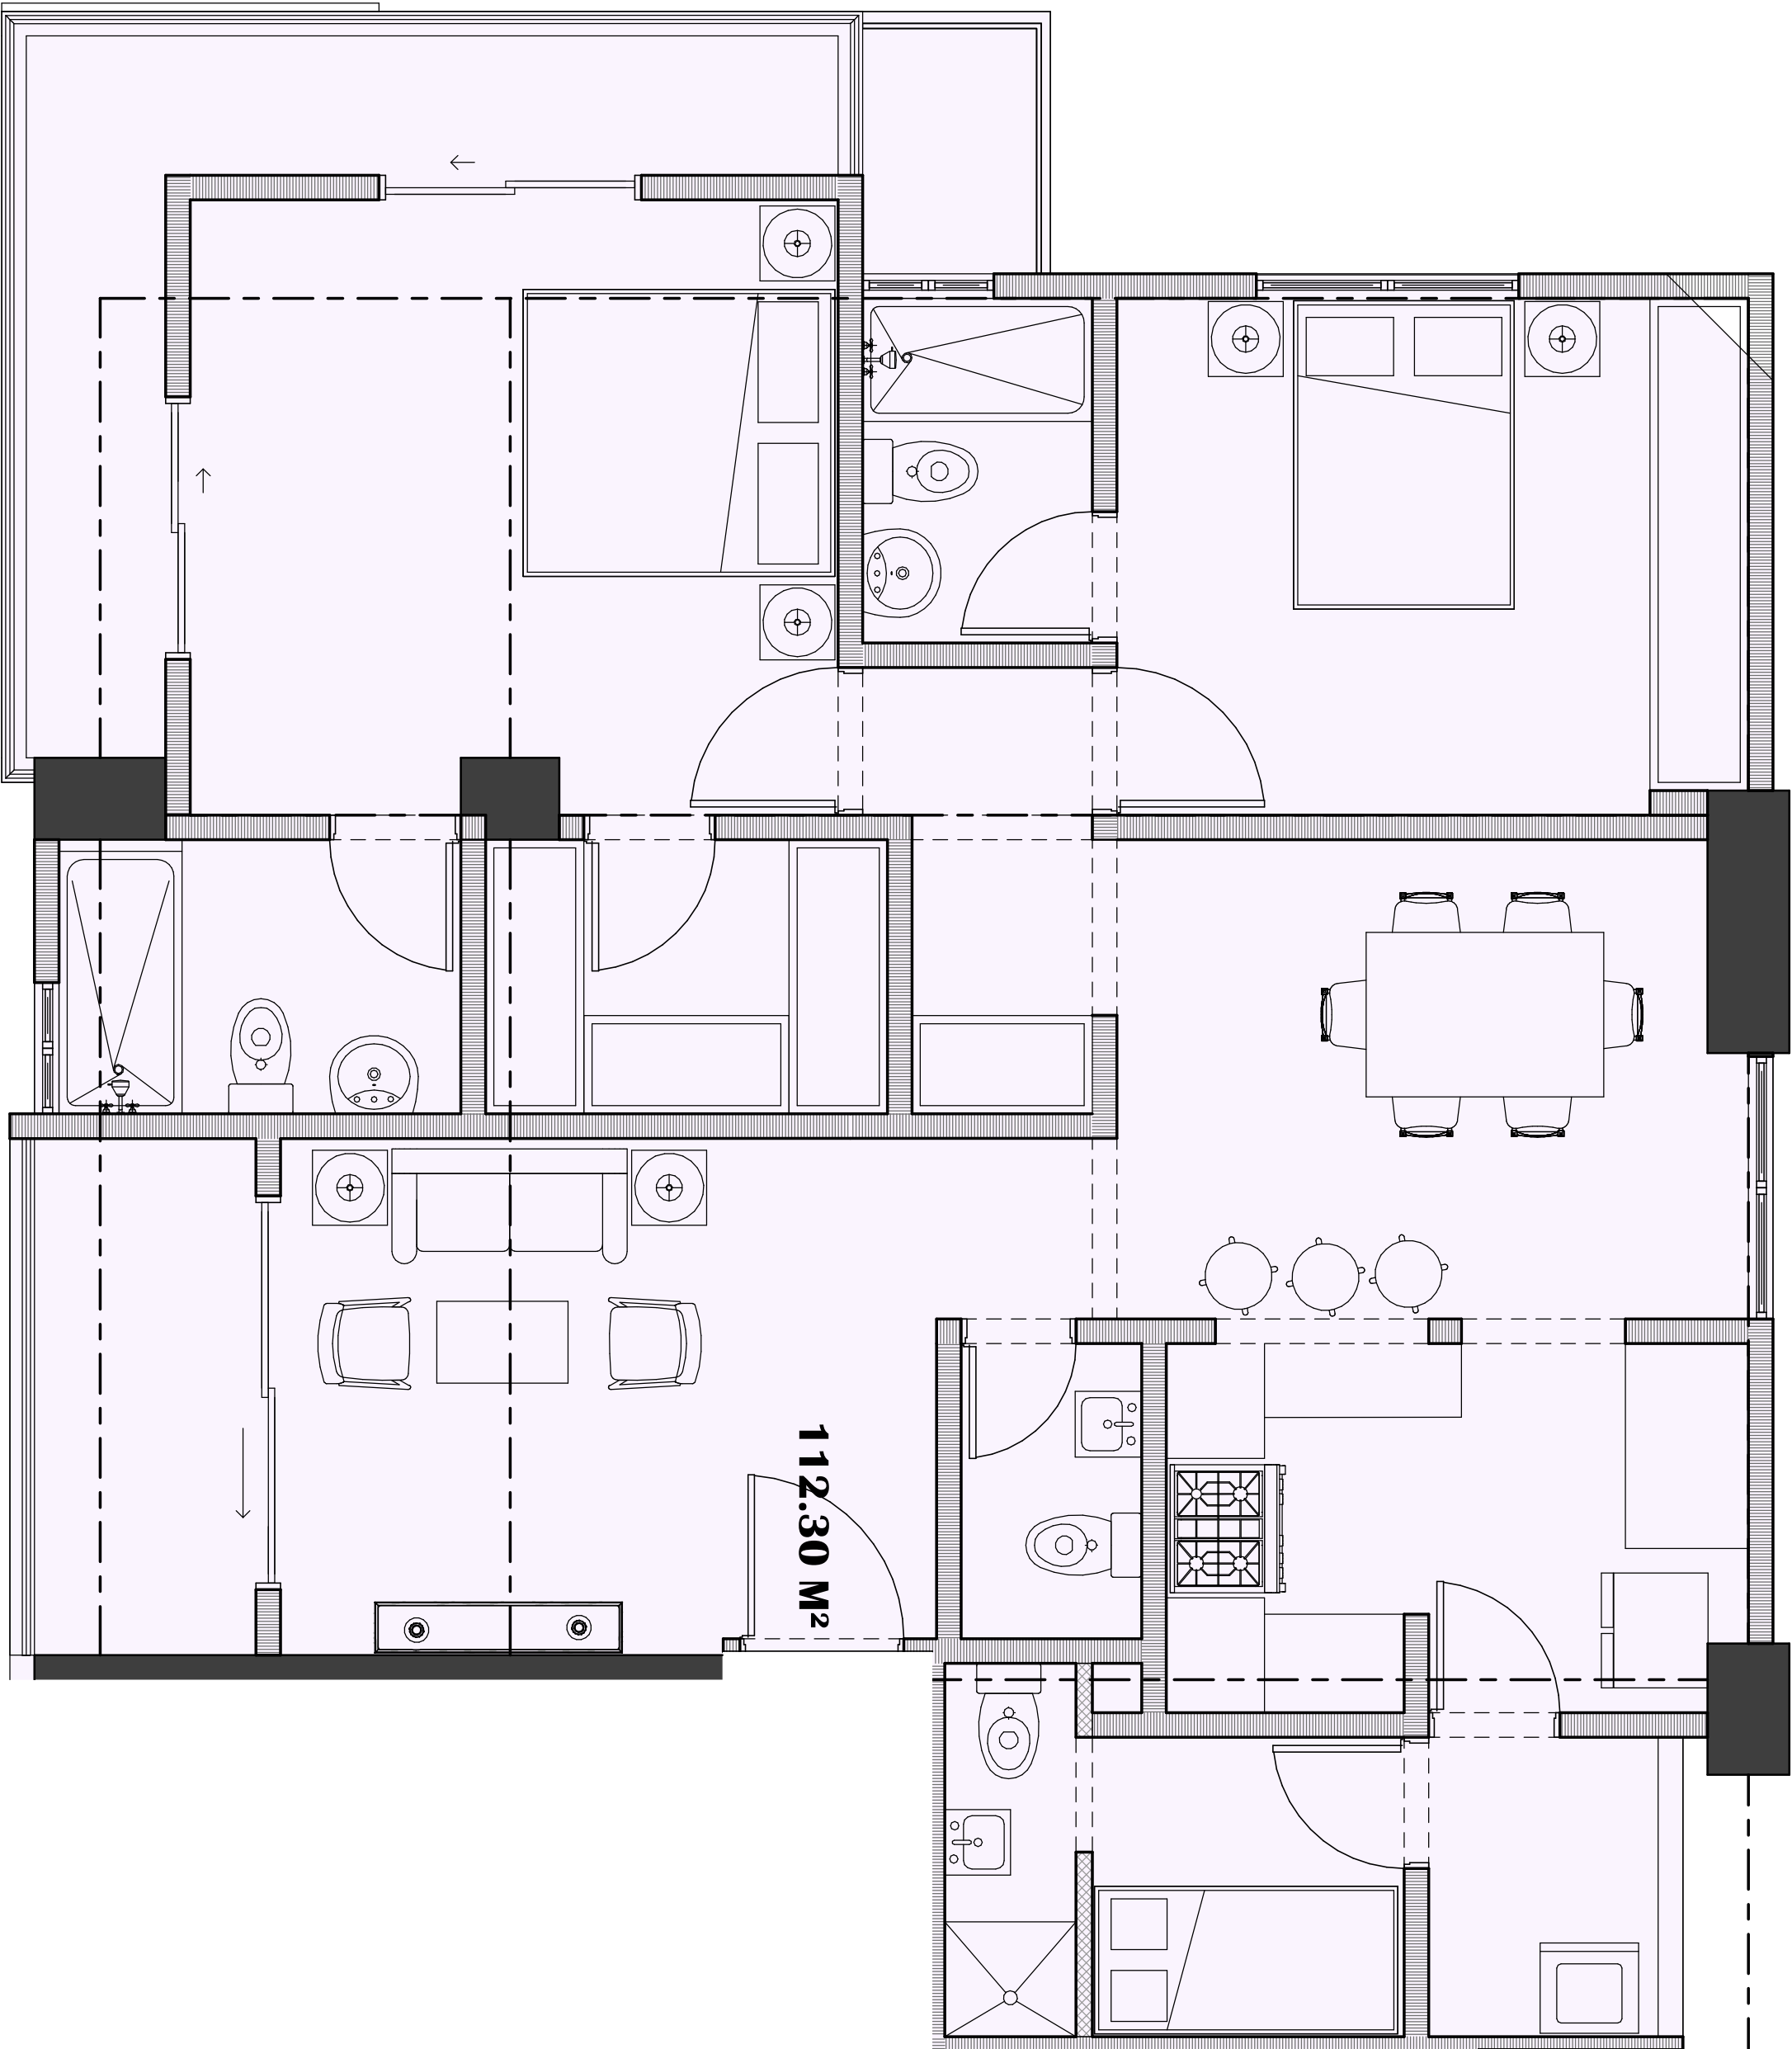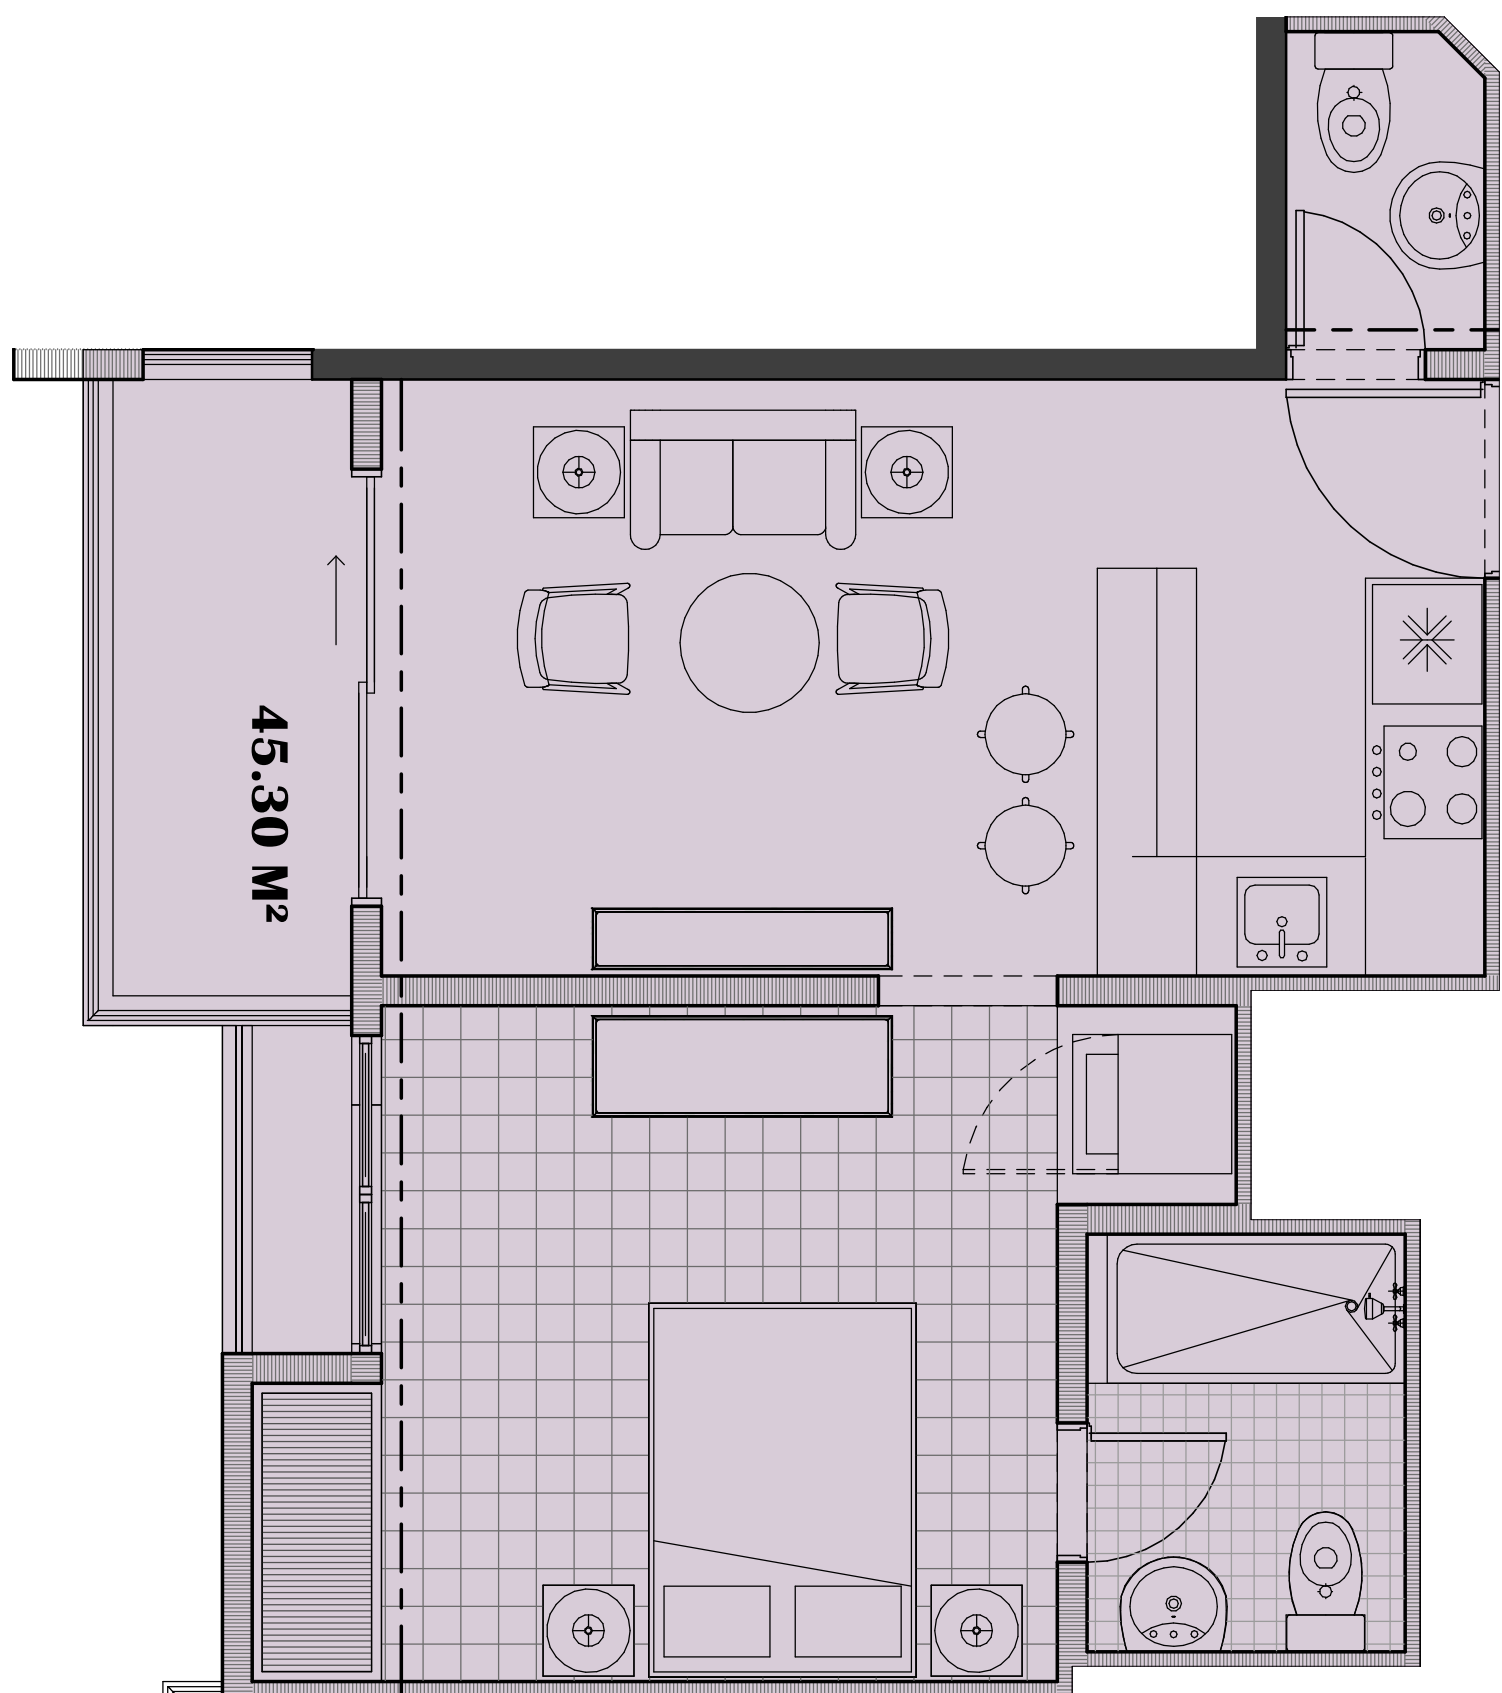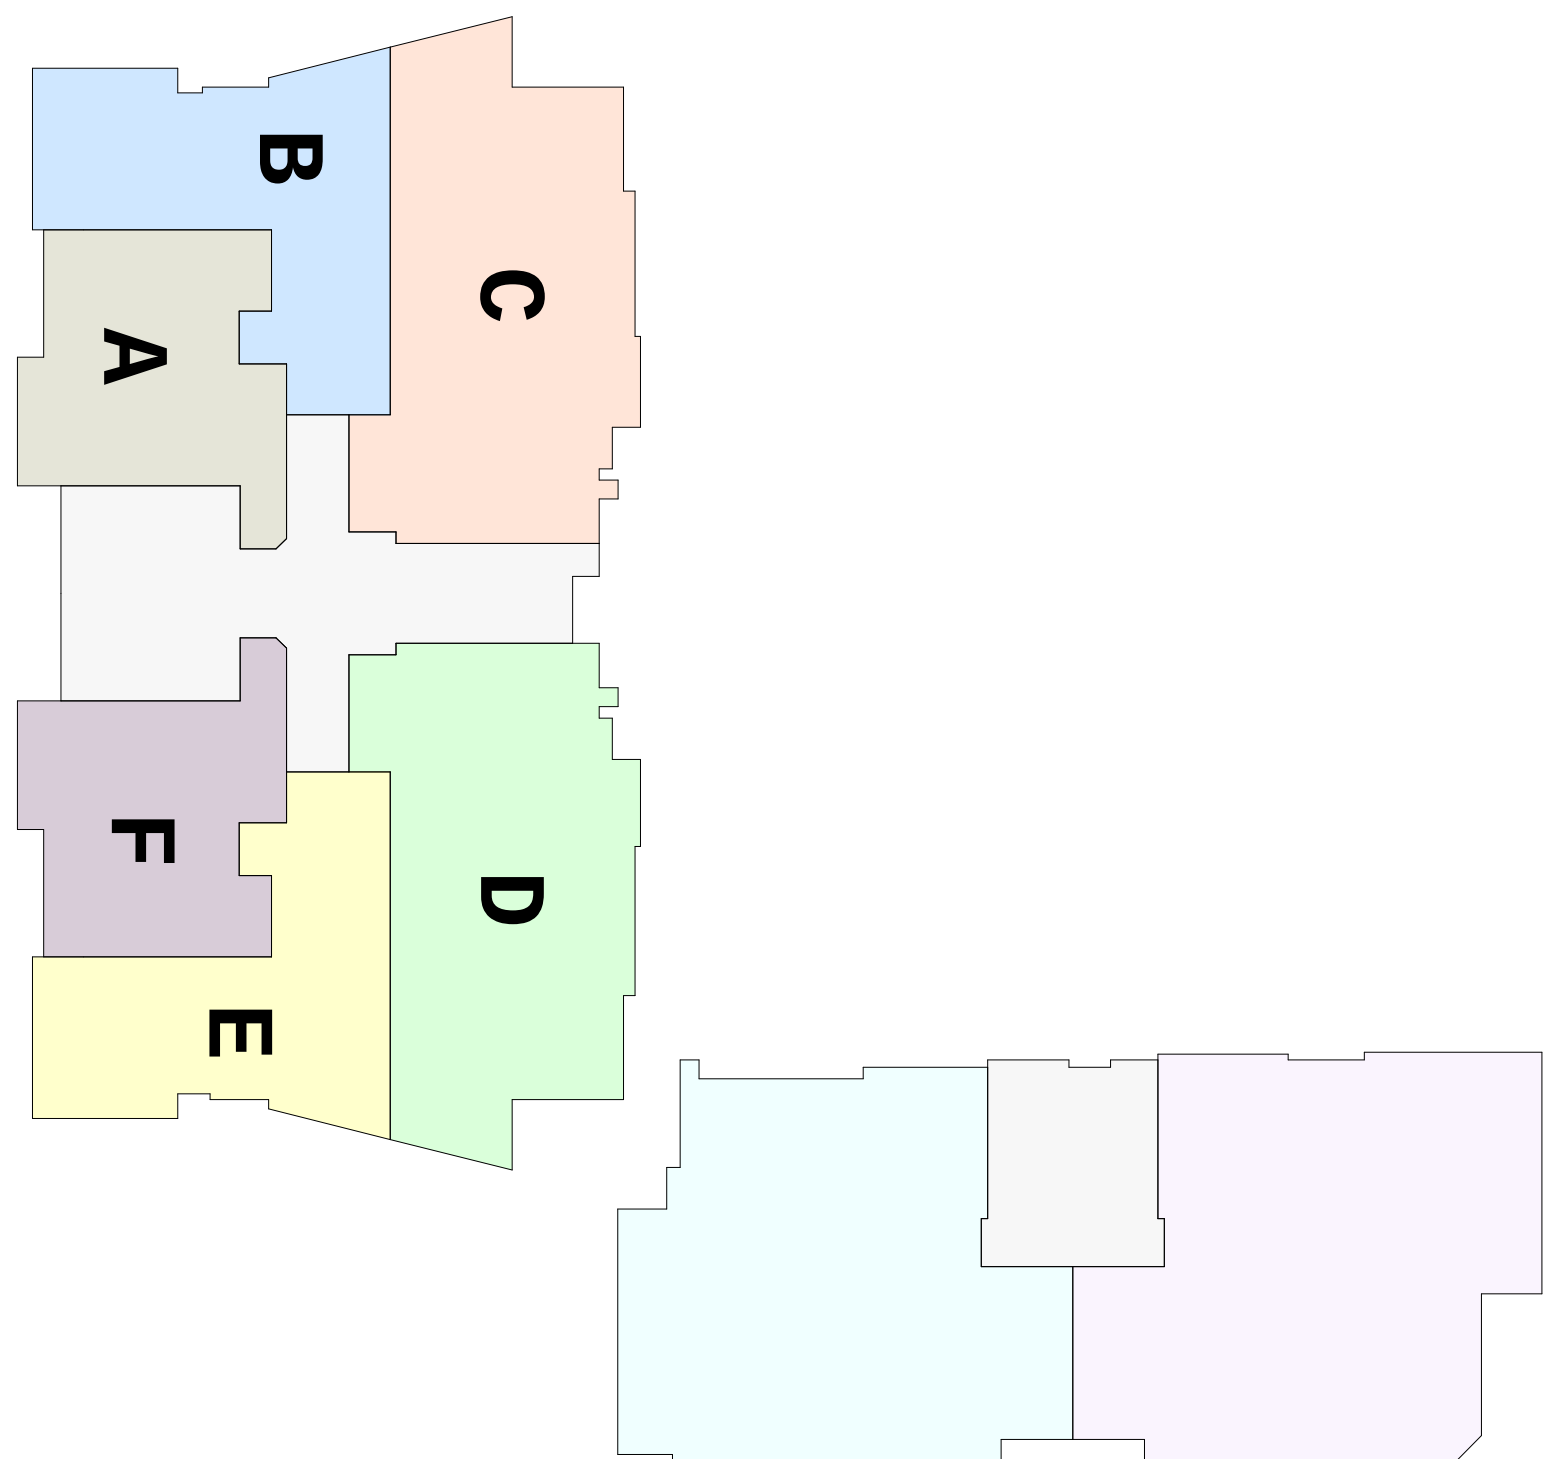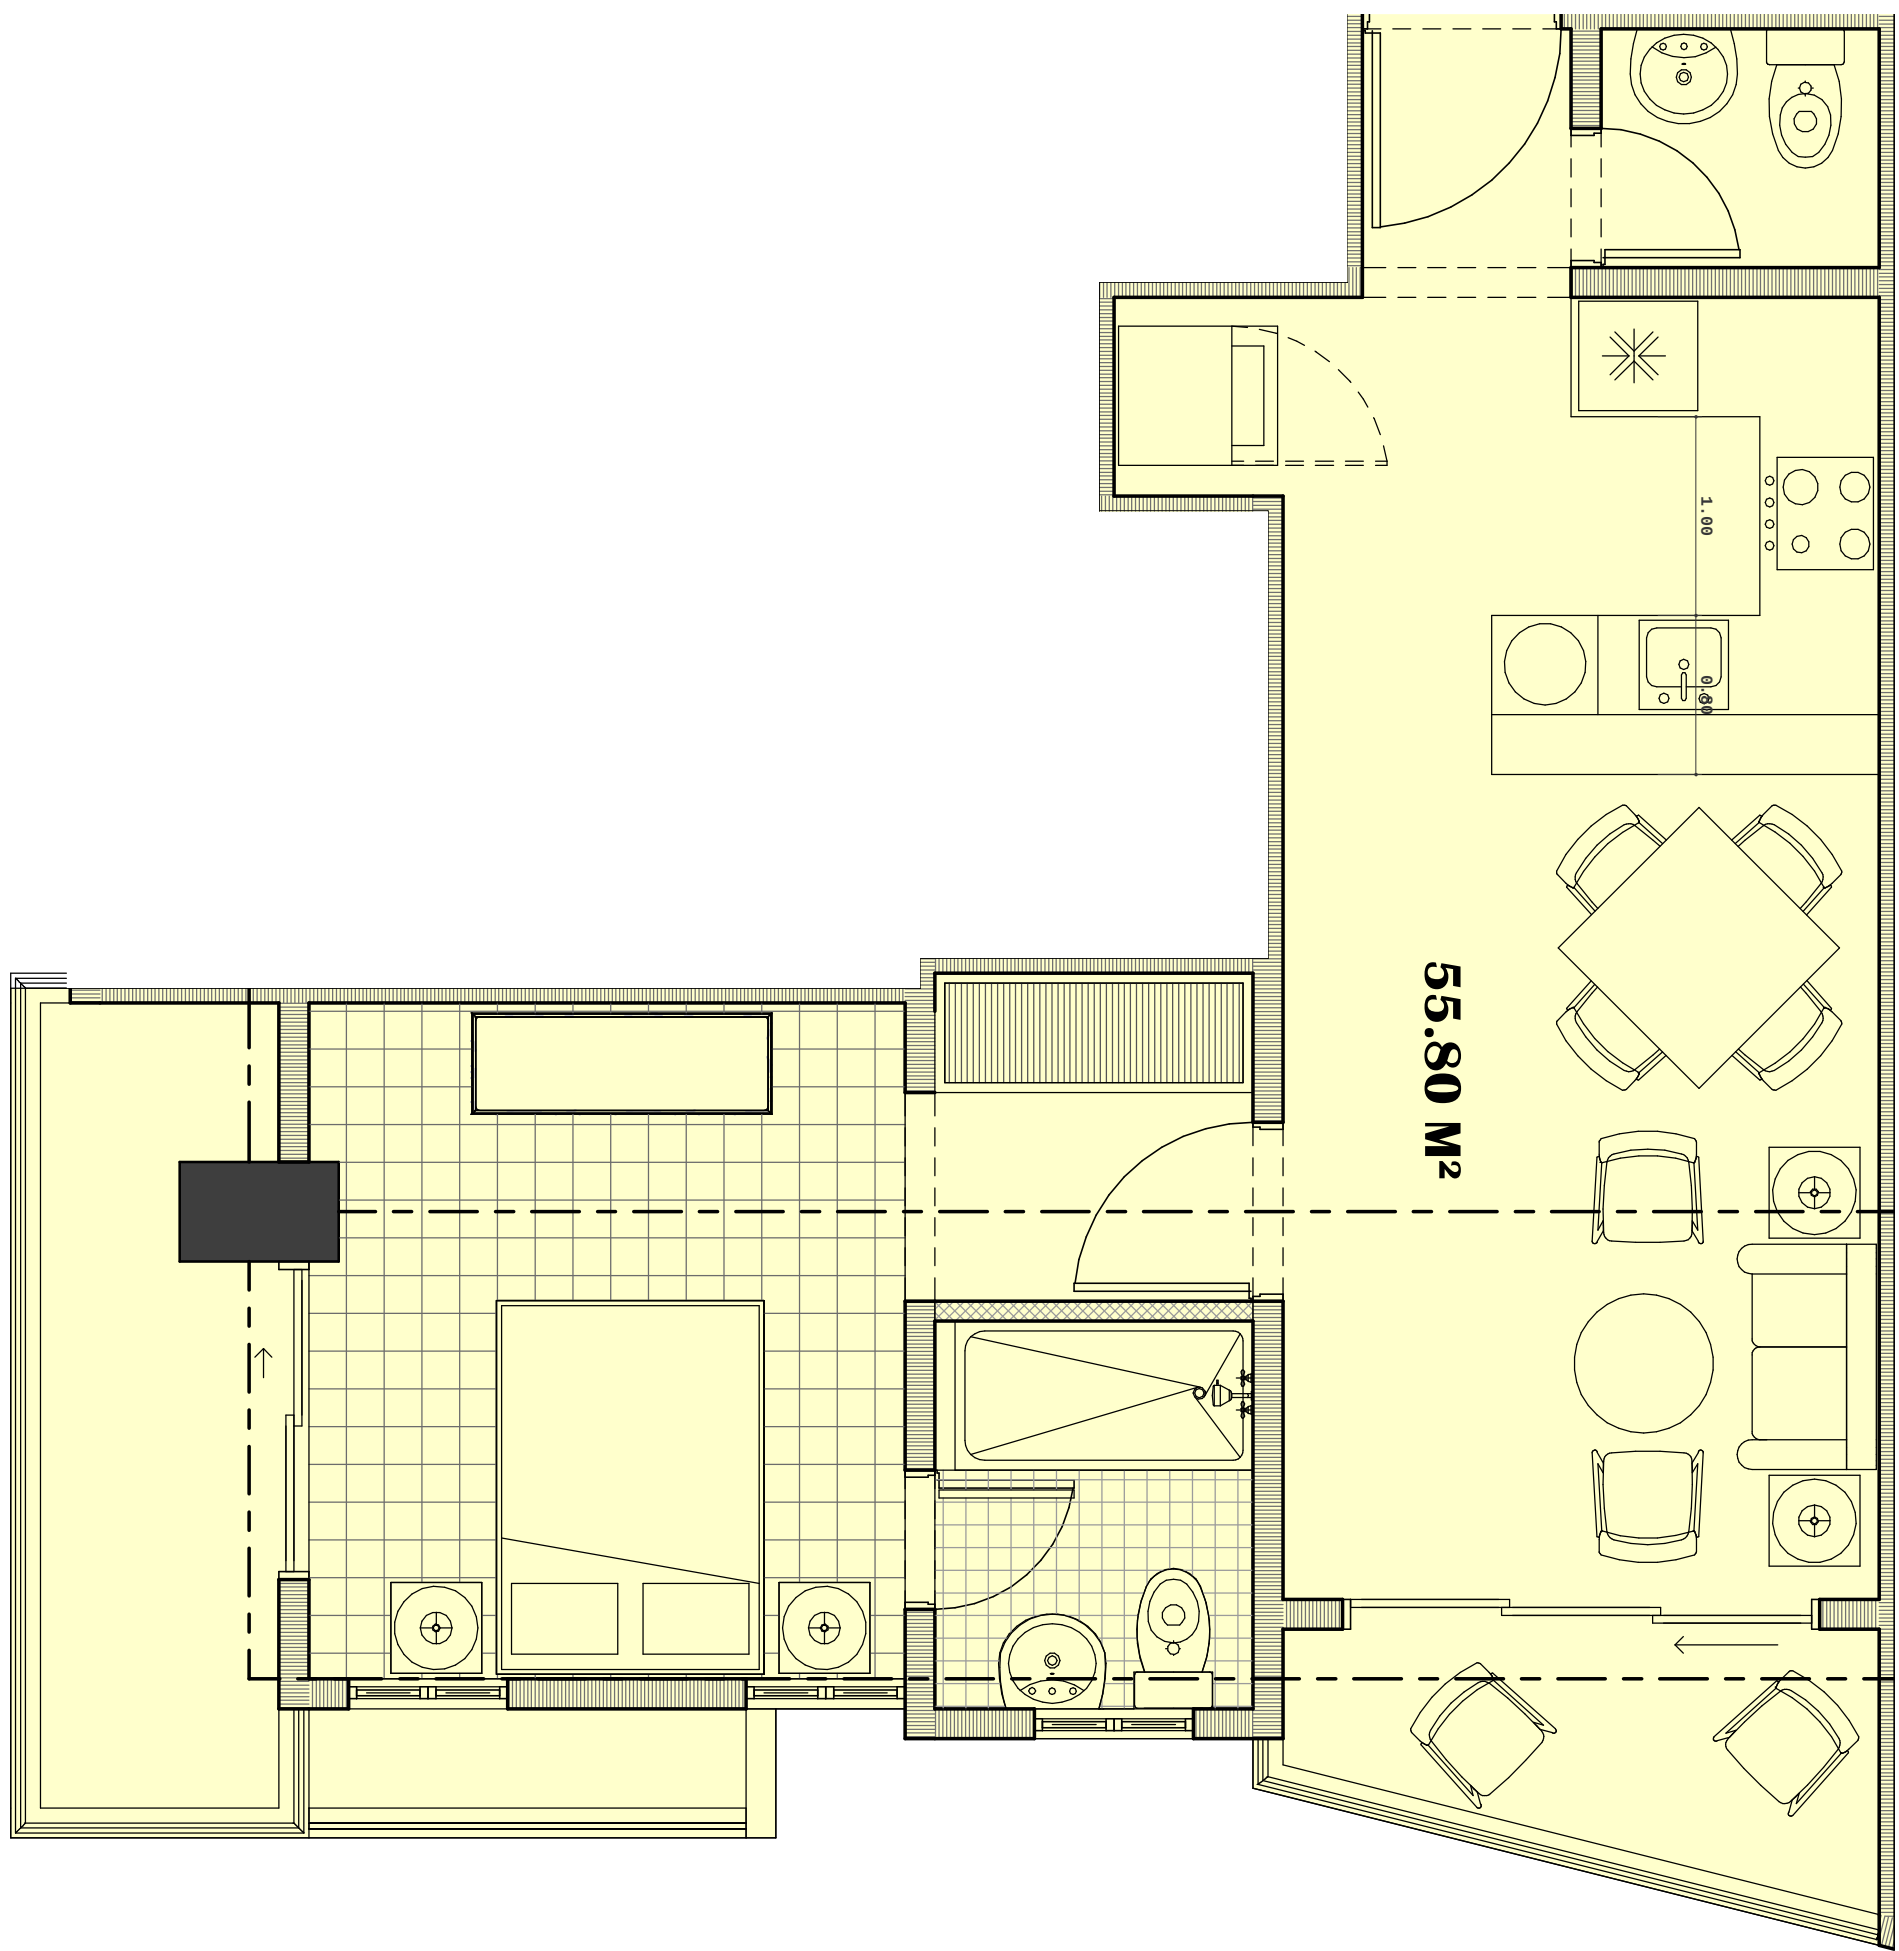


TORRE DE APARTAMENTOS

Tree Tower VI

DISEÑO ARQUITECTONICO

JORGE SERRANO NOBOA,

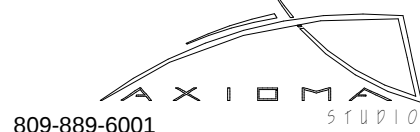

809-889-6001

SUAREZ MERCEDES

INGENIEROS Y ARQUITECTOS, S.R.L.

RNC No. 1-30-77604-2

ARQUITECTONICO

FIRMA

CODIA

RESPONSABLES

ARQUITECTONICAS

22