


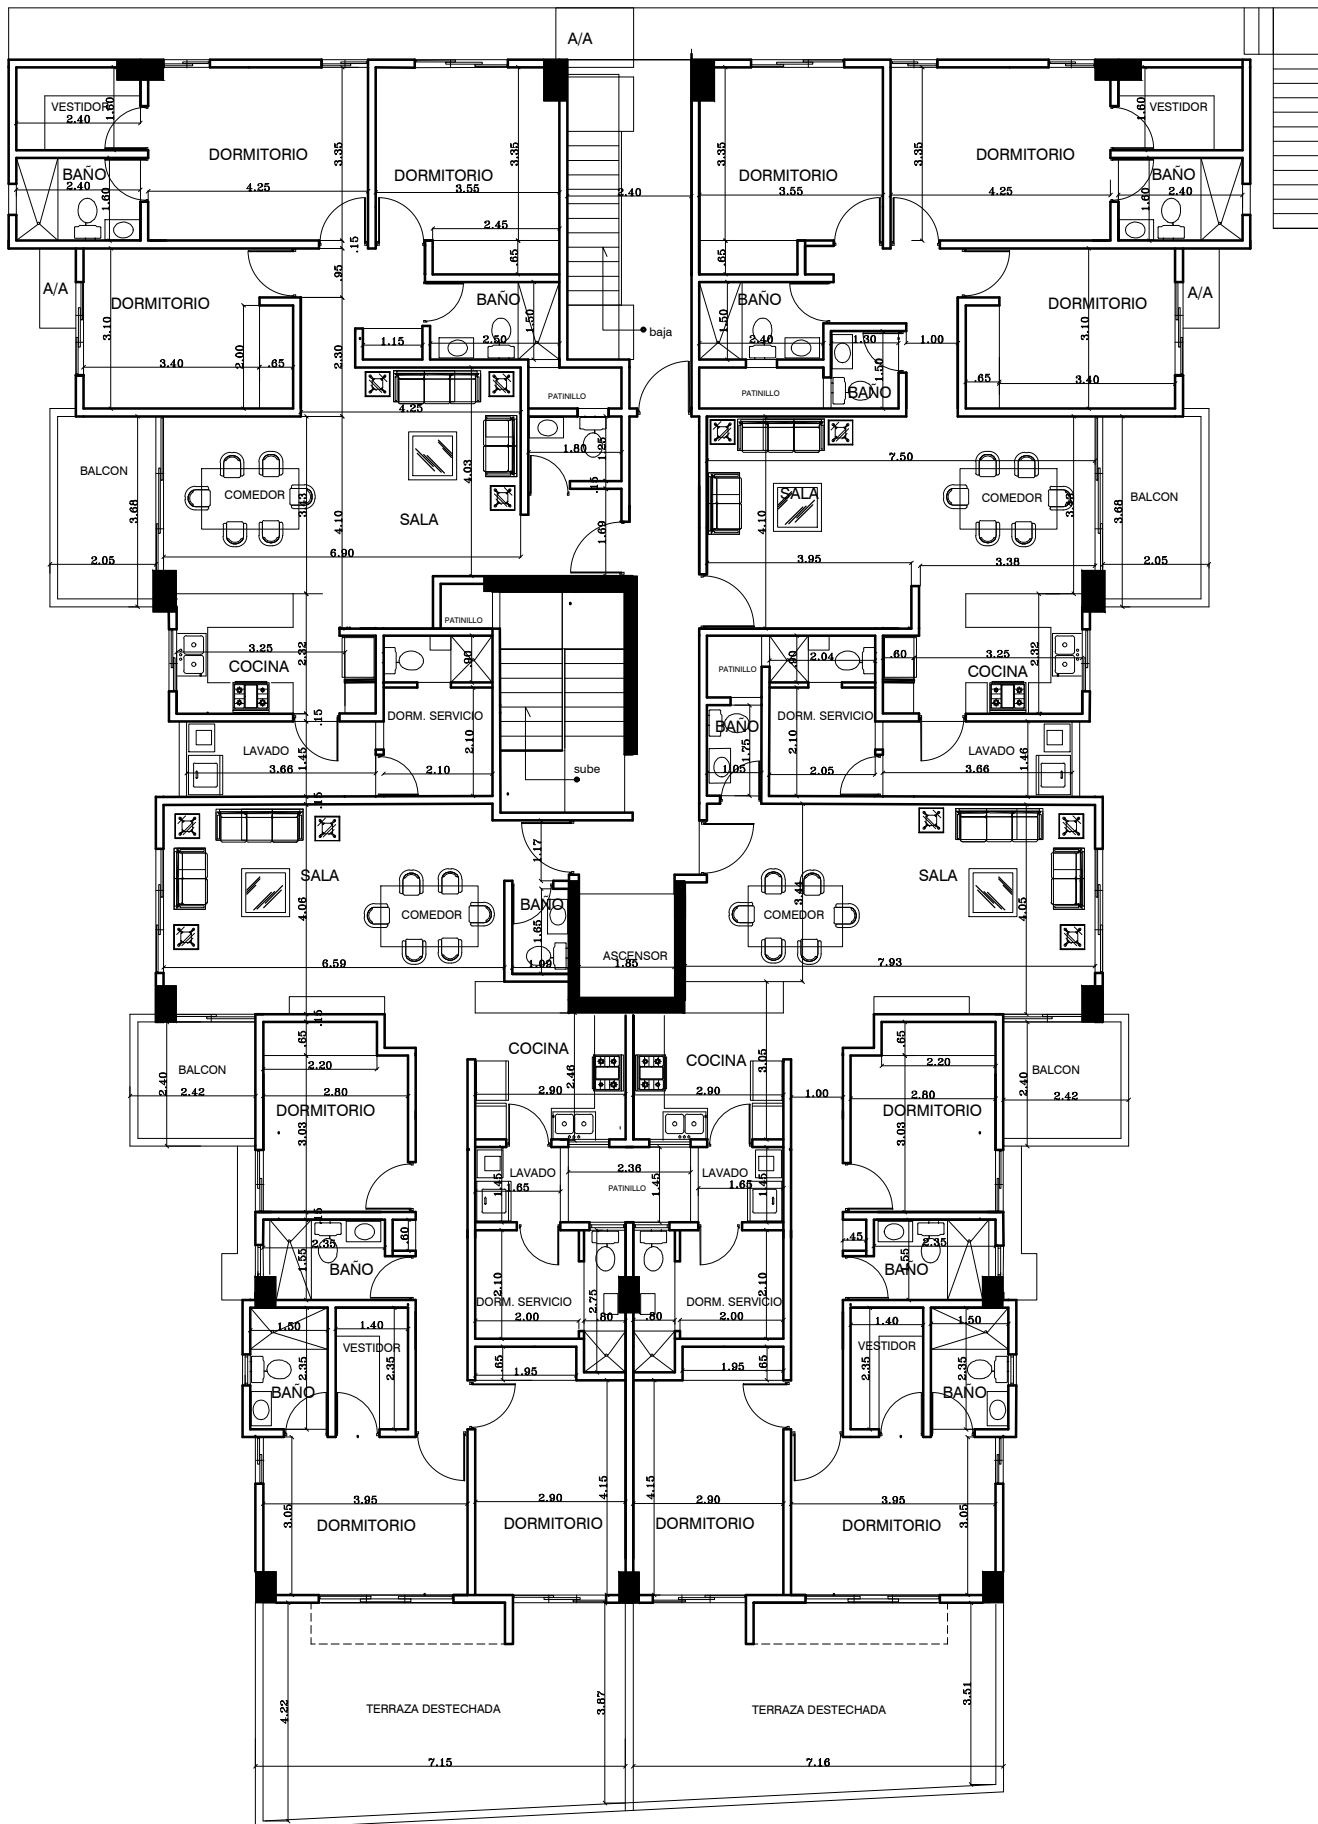

PLANTA ARQUITECTONICA DINENCIONADA 2DA