




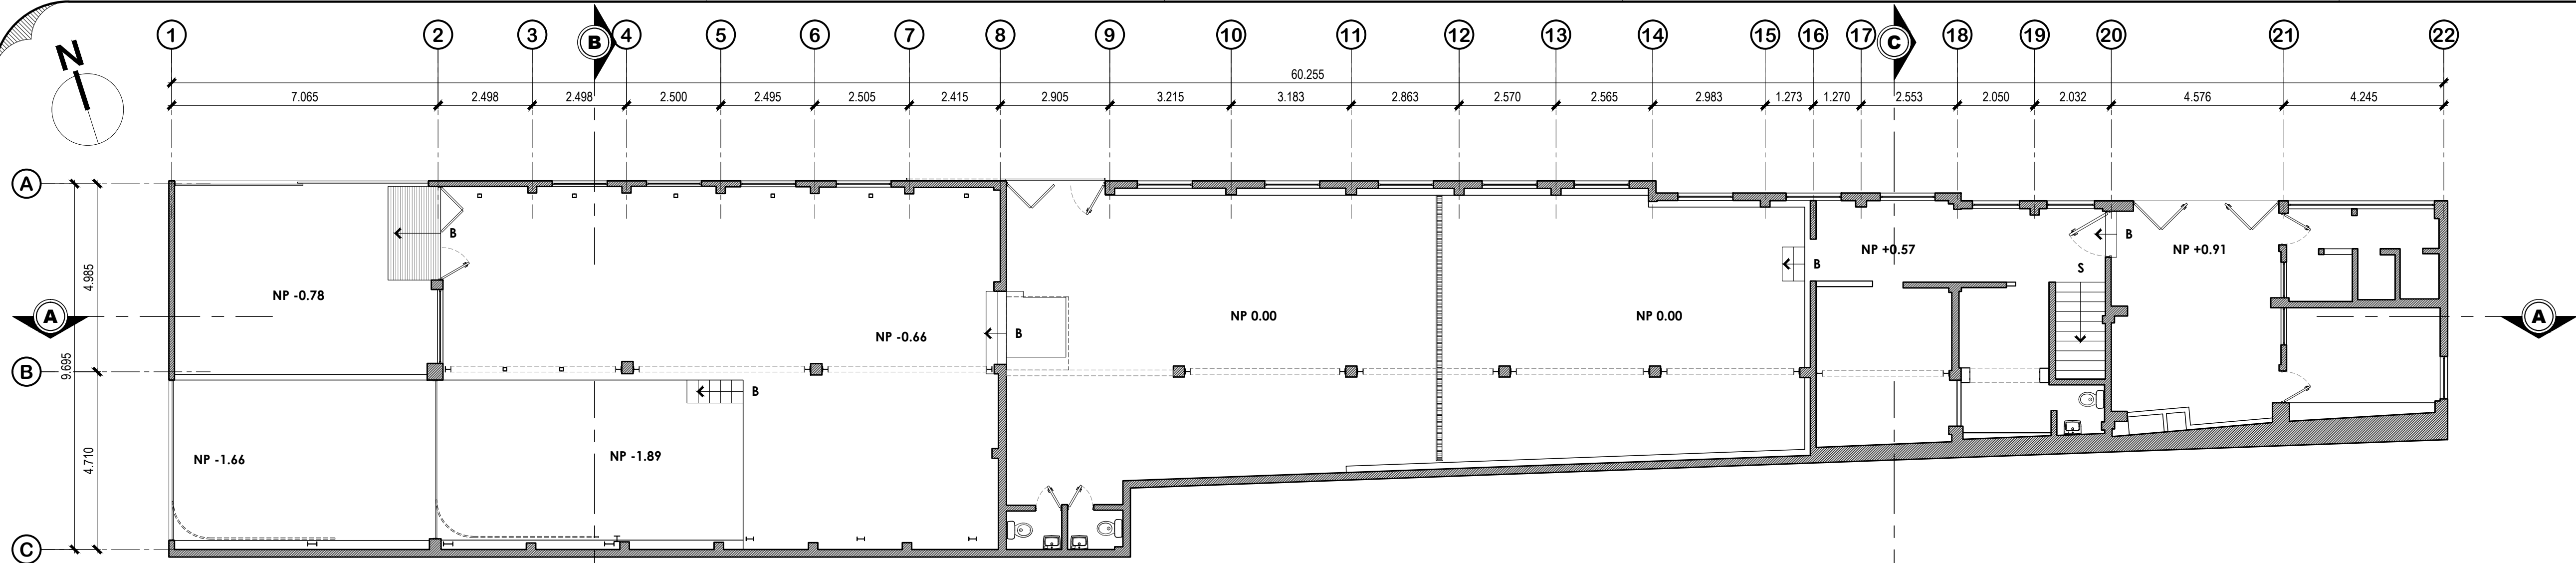

PLANTA PRIMER NIVEL
AREA 474.71 m2
escala 1:100

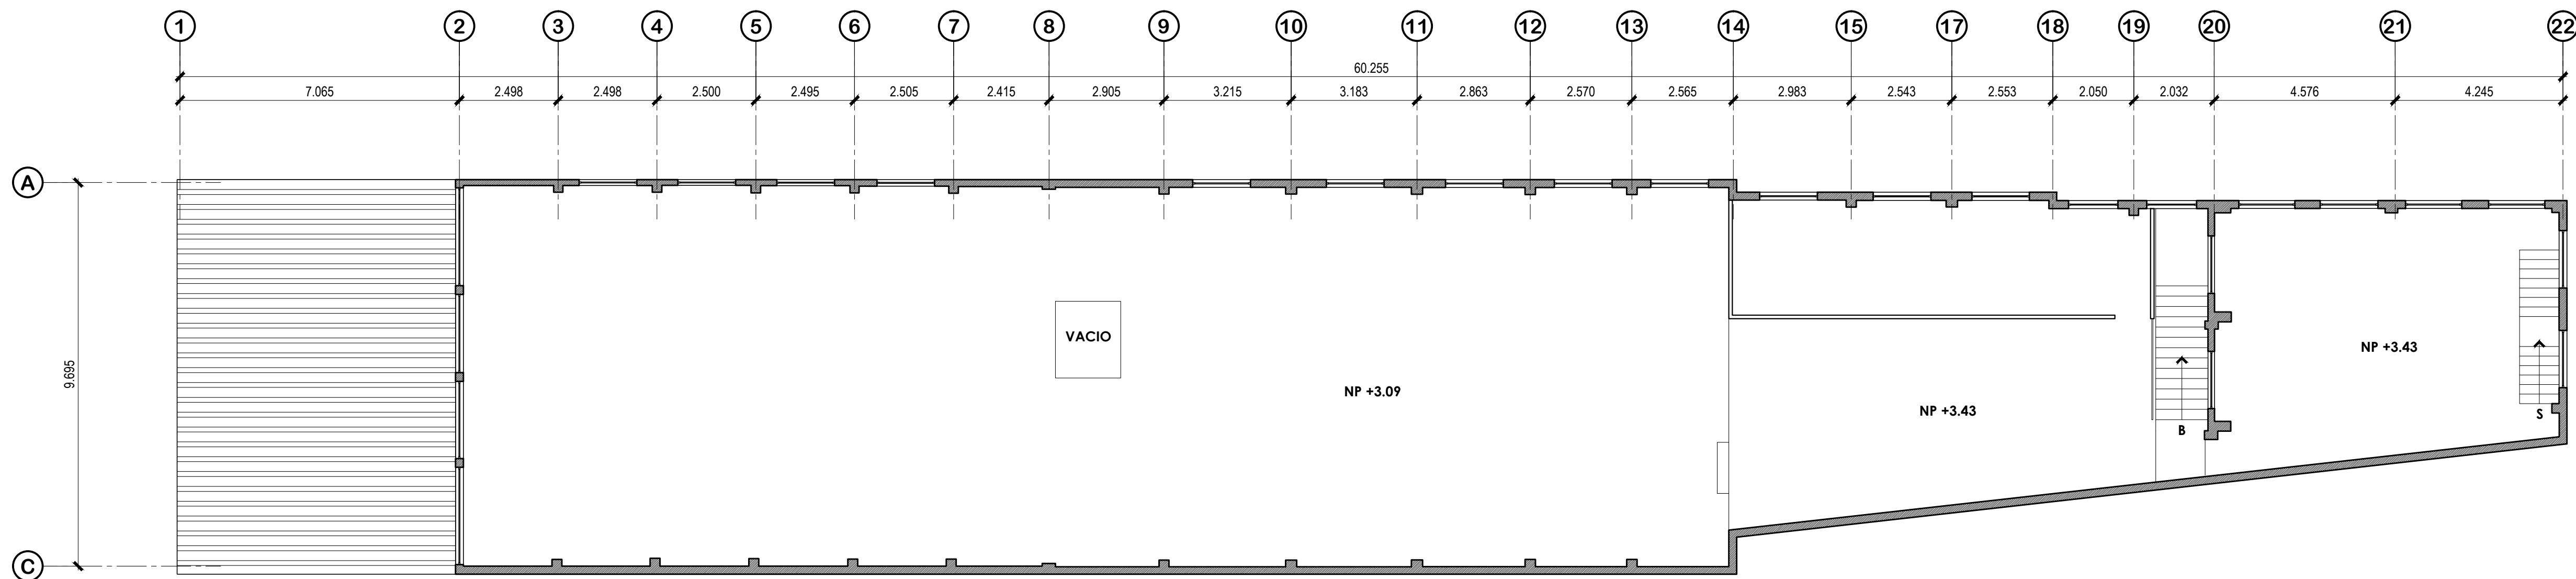

PLANTA SEGUNDO NIVEL
AREA 454.74 m2
escala 1:100

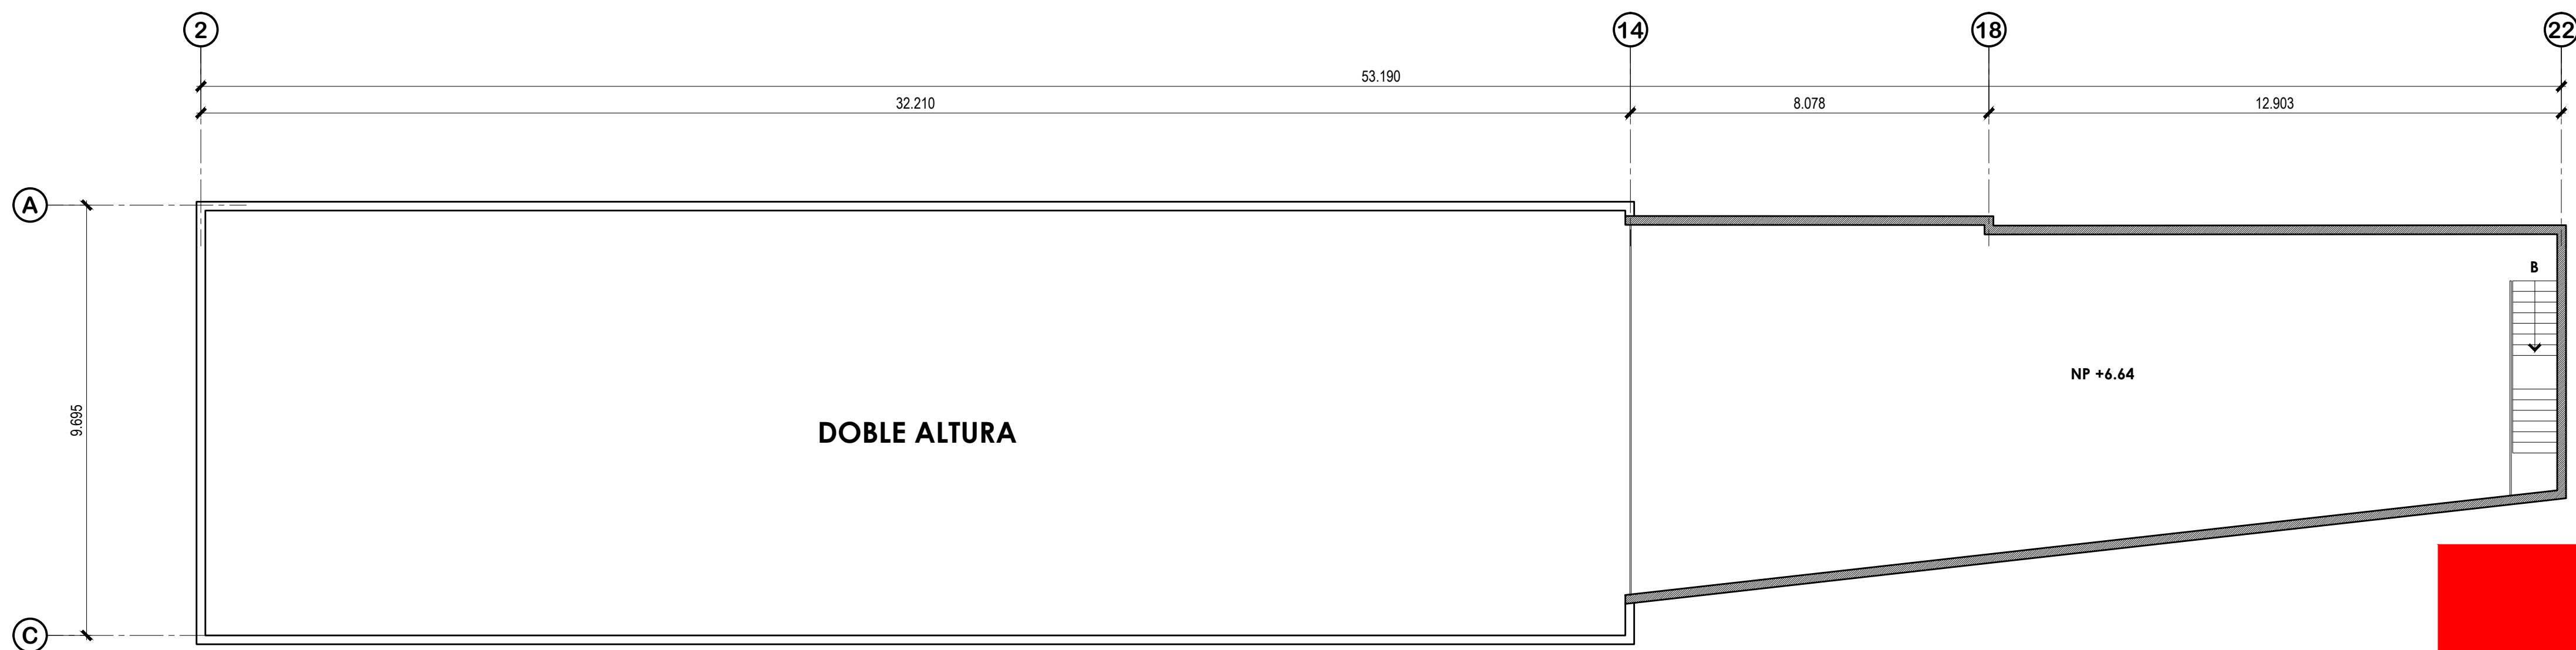

PLANTA MEZANINE
AREA 148.12 m2
escala 1:100



JOSÉ ANTONIO LACAPE
ARQUITECTO

PROYECTO: BODEGA ZONA 13	
PLANO DE: PLANTAS SITUACION ACTUAL	
DIRECCION: 10 AVENIDA 25-59 ZONA 13	
DISEÑO:	
DIBUJO:	jcmalcom@yahoo.com
FECHA:	JULIO 2,017
ESCALA:	1:100
HOJA	No. :
ARQUITECTURA	
ESTRUCTURAS	
INSTALACIONES	
1	

Vo.Bo.

JOSÉ ANTONIO LACAPE
ARQUITECTO COLEGIADO N° 3,204

FIRMA PROPIETARIO