


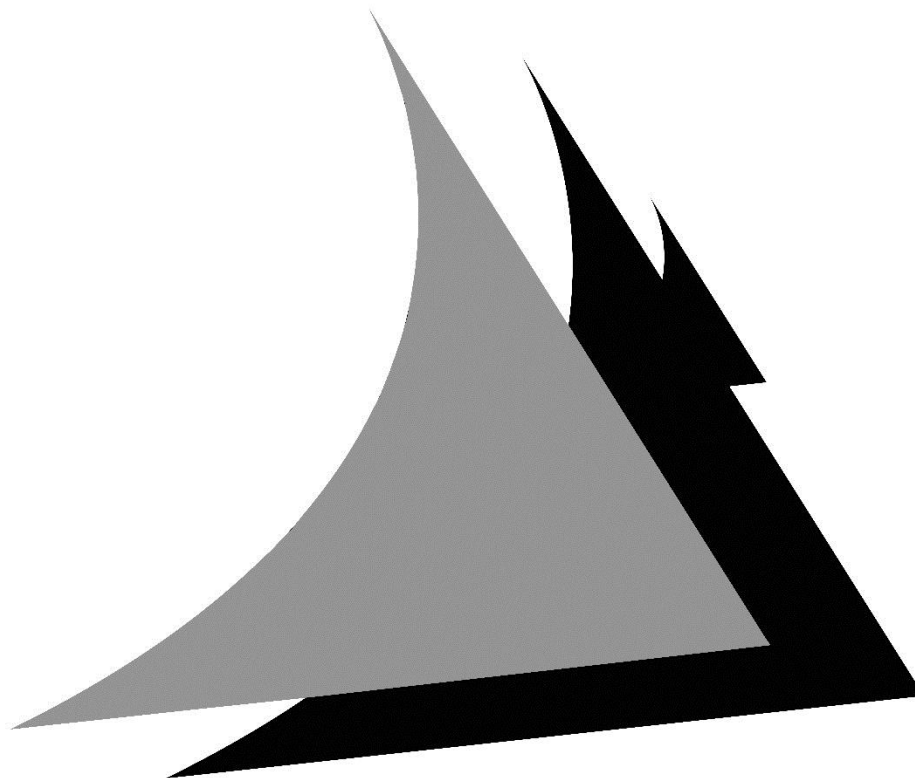

condominio
AZIMUTH 255°

FEBRERO 2018



GUILLERMO SCHNAAS
arquitecto

gmoschnaas@gmail.com



GUILLERMO SCHNAAS
arquitecto

gmoschnaas@gmail.com



CONDOMINIO: AZIMUTH 255°
PLANTA BAJA CASA 2



GUILLERMO SCHNAAS
arquitecto

gmoschnaas@gmail.com




GUILLERMO SCHNAAS
arquitecto

gmoschnaas@gmail.com




Proyecto:		PLANTA DE CONJUNTO
AZIMUTH 255°		
Fecha:	19/12/2017	
Escala:	1:400	
Acotaciones:		
CENTIMETROS		

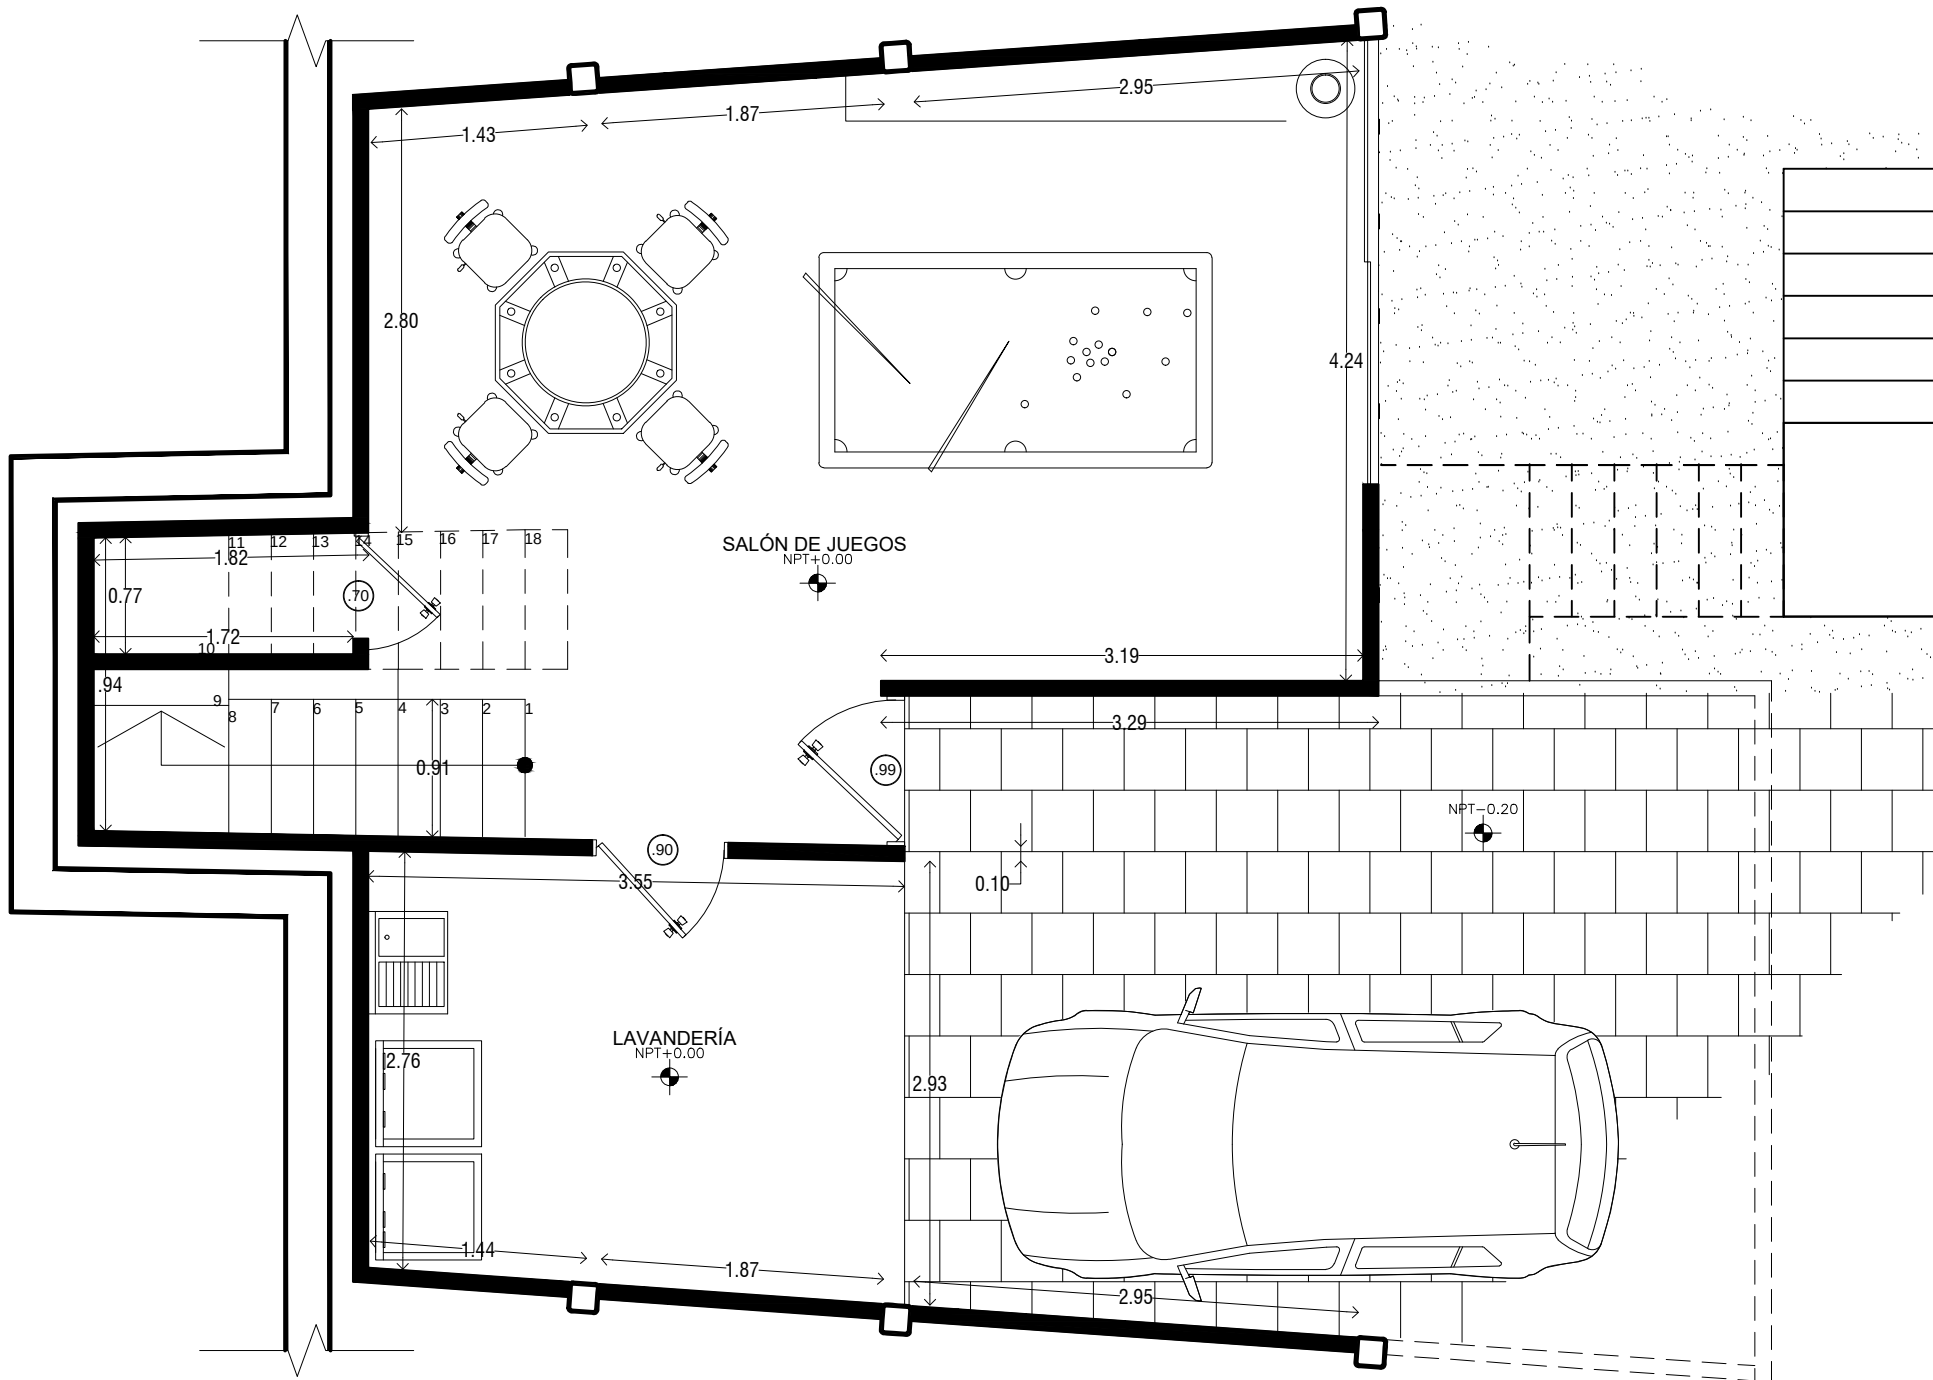

Proyecto:		AZIMUTH 255°	
Fecha:		19/12/2017	
Escala:		Acotaciones:	
1:50		CENTIMETROS	
		CASA 2	

PLANTA SÓTANO

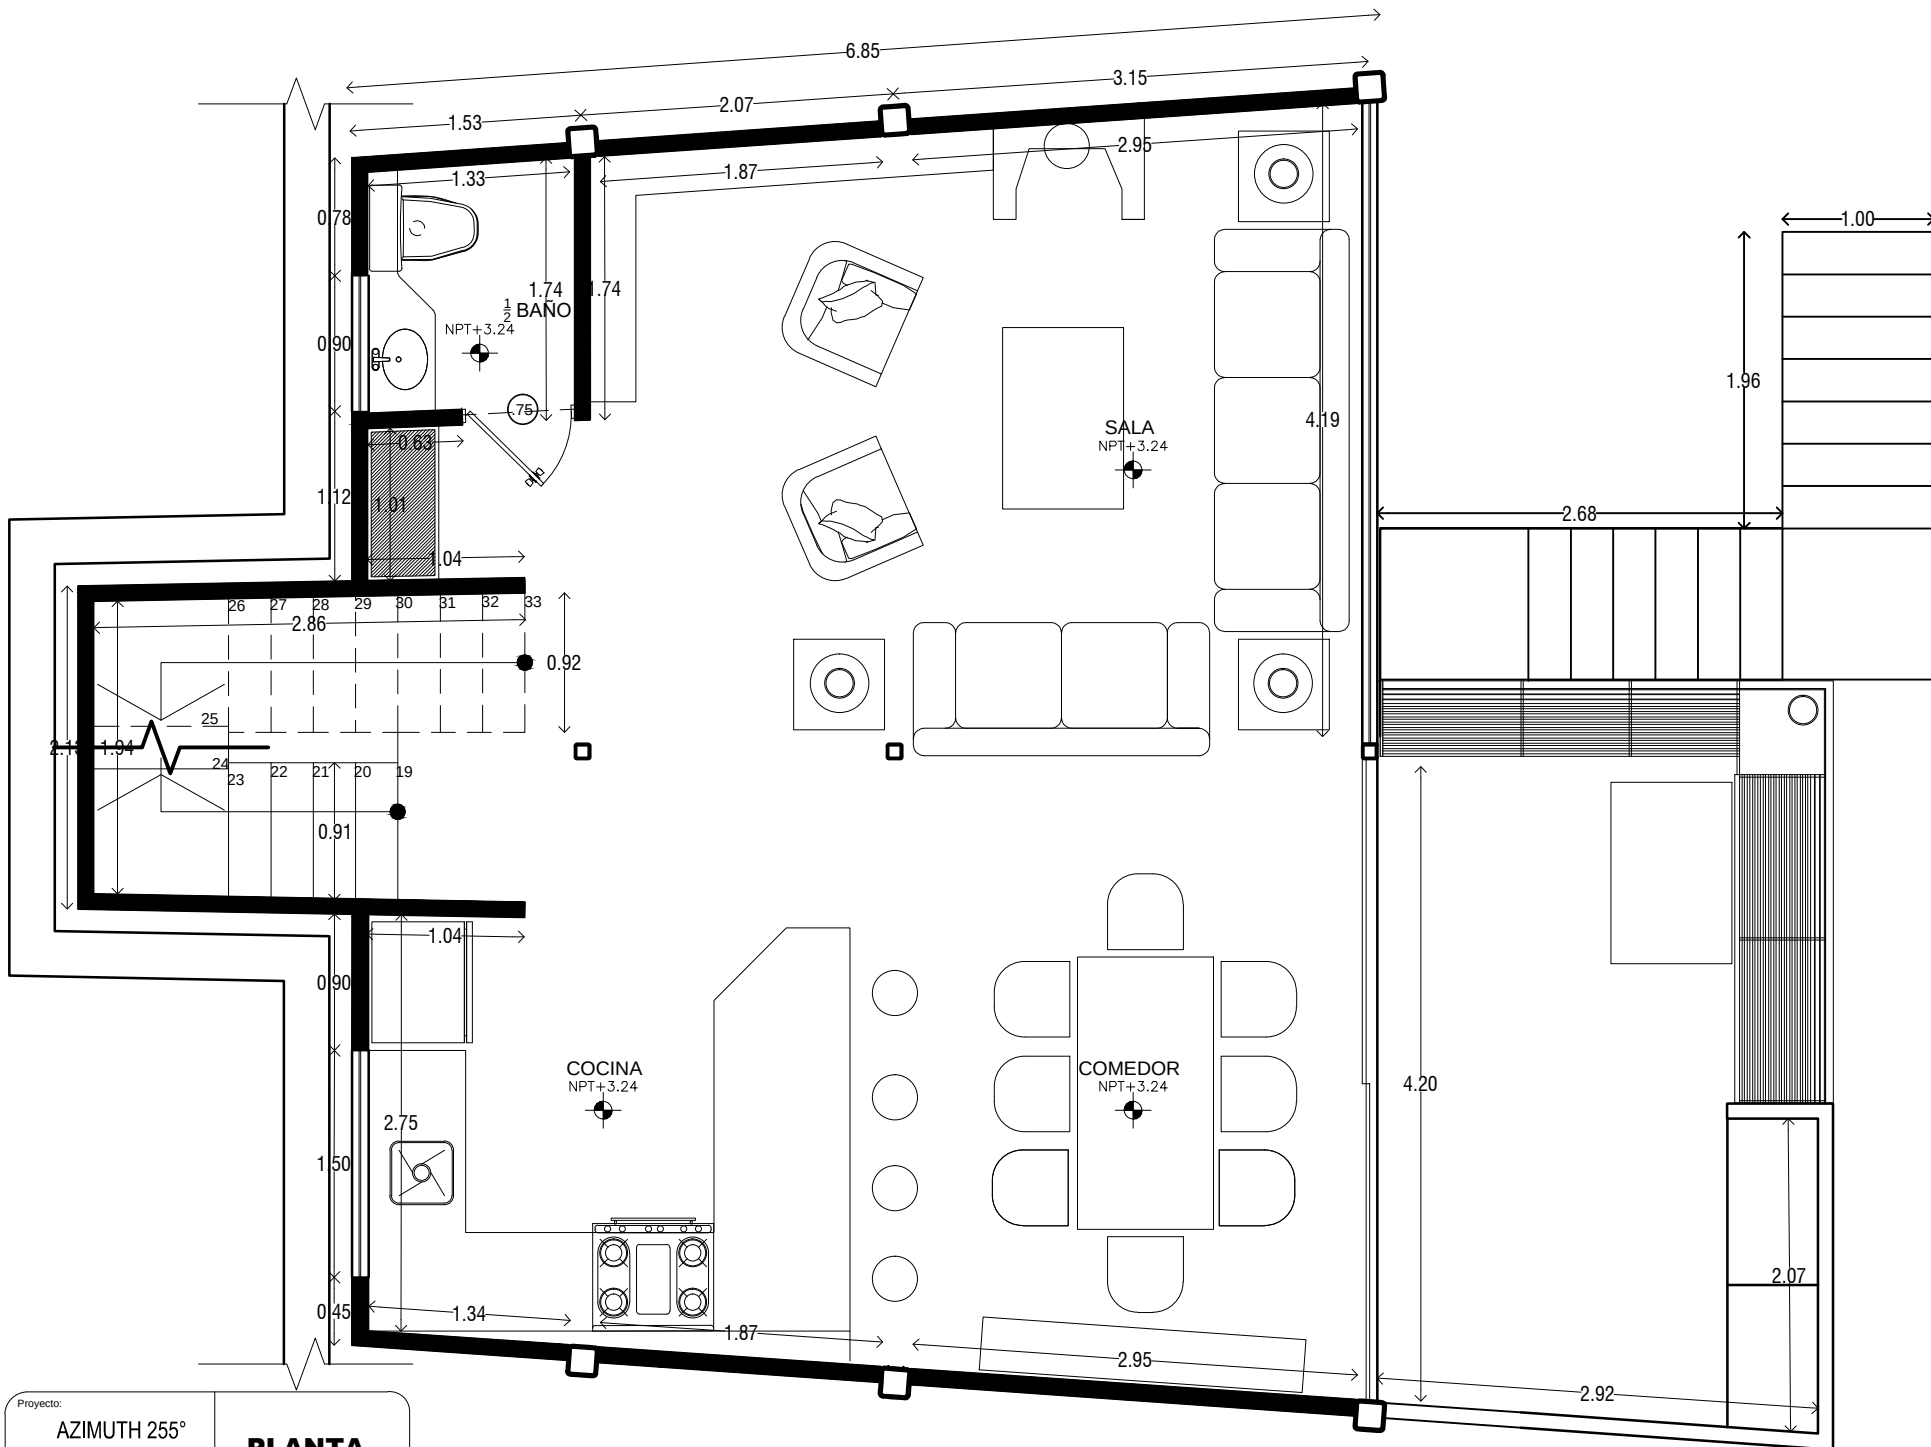

Proyecto:
AZIMUTH 255°


Fecha:
19/12/2017

Escala:
1:50

Acotaciones:
CENTIMETROS

**PLANTA
BAJA**

CASA 2

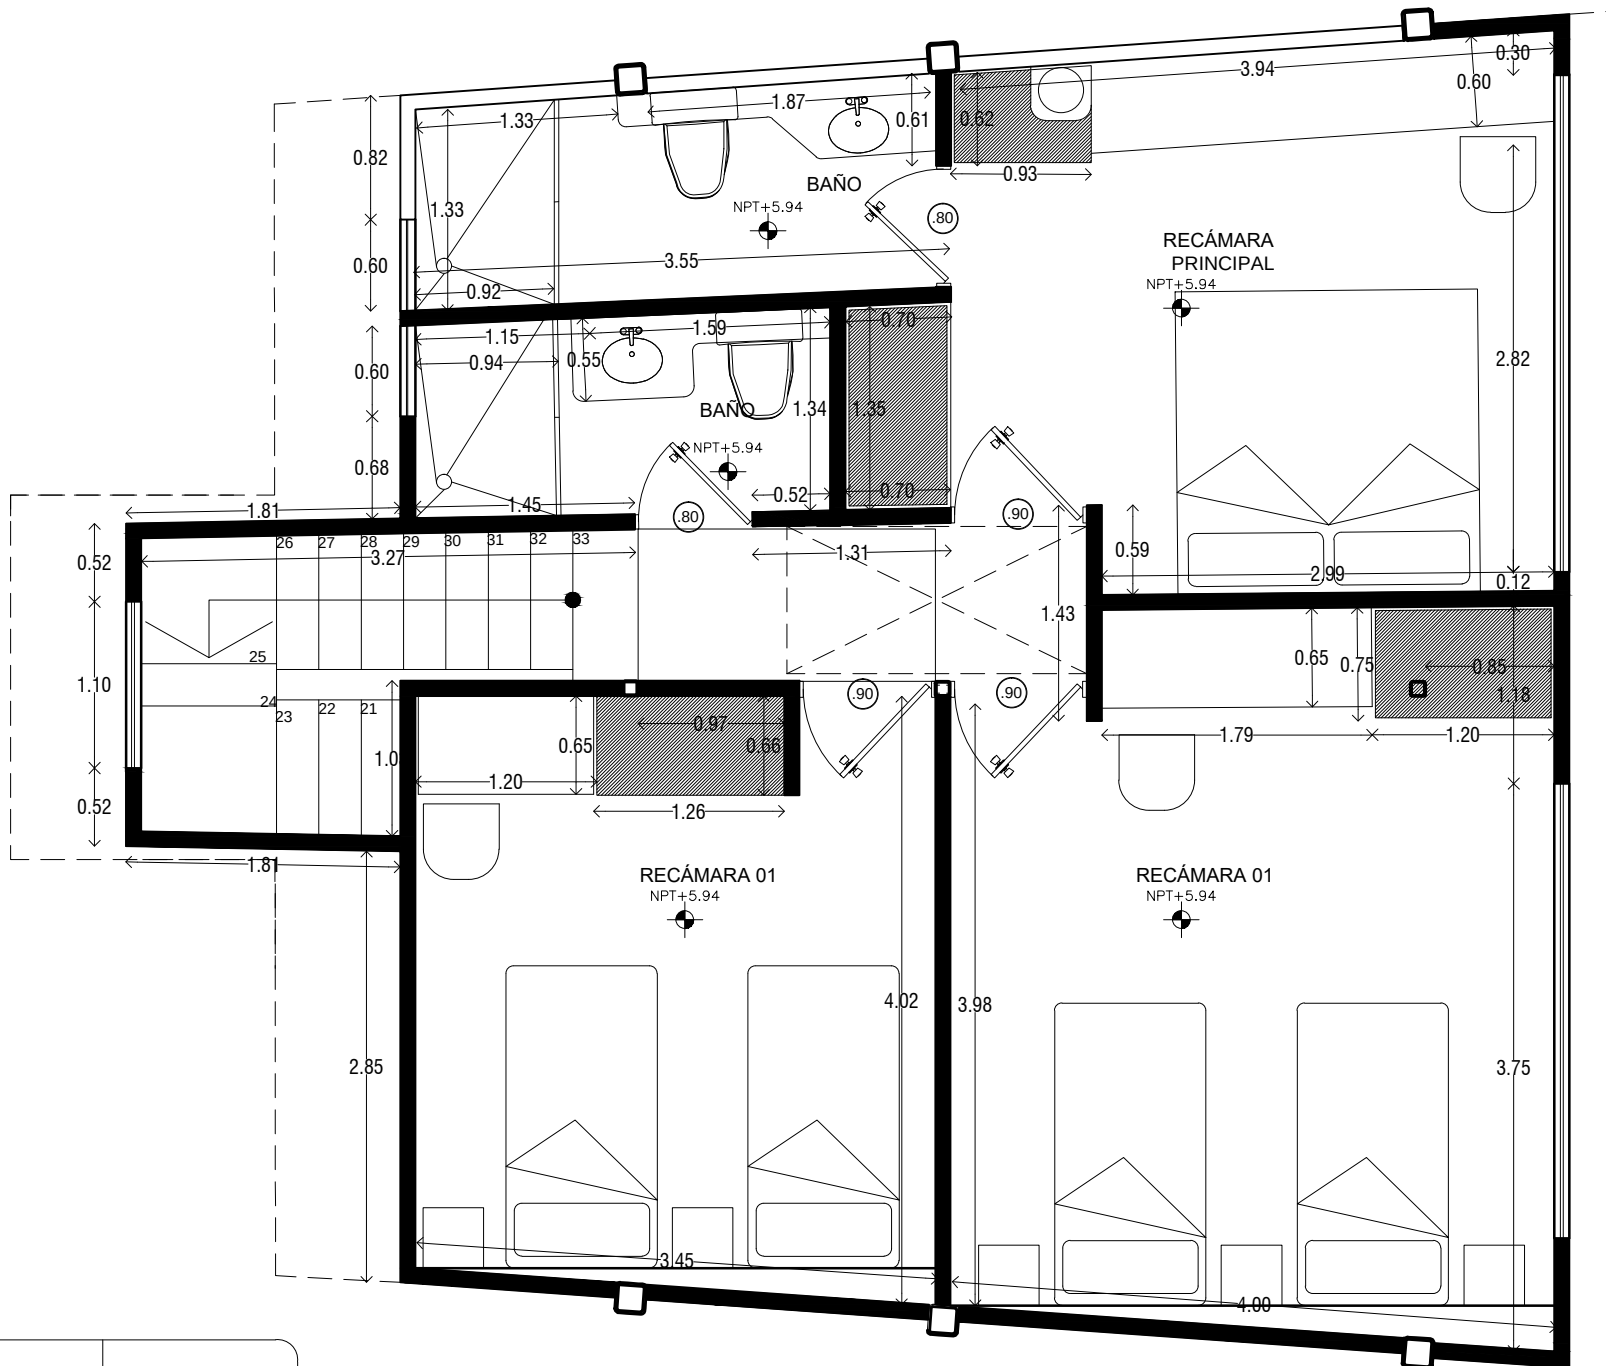

Proyecto:	AZIMUTH 255°
Fecha:	19/12/2017
Escala:	Acotaciones:
1:50	CENTIMETROS

**PLANTA
ALTA**
CASA 2



Proyecto:
AZIMUTH 255°

Fecha:
19/12/2017

Escala:
1:50


Acotaciones:
CENTIMETROS

**PLANTA
TECHOS**


CASA 2



GUILLERMO SCHNAAS
arquitecto

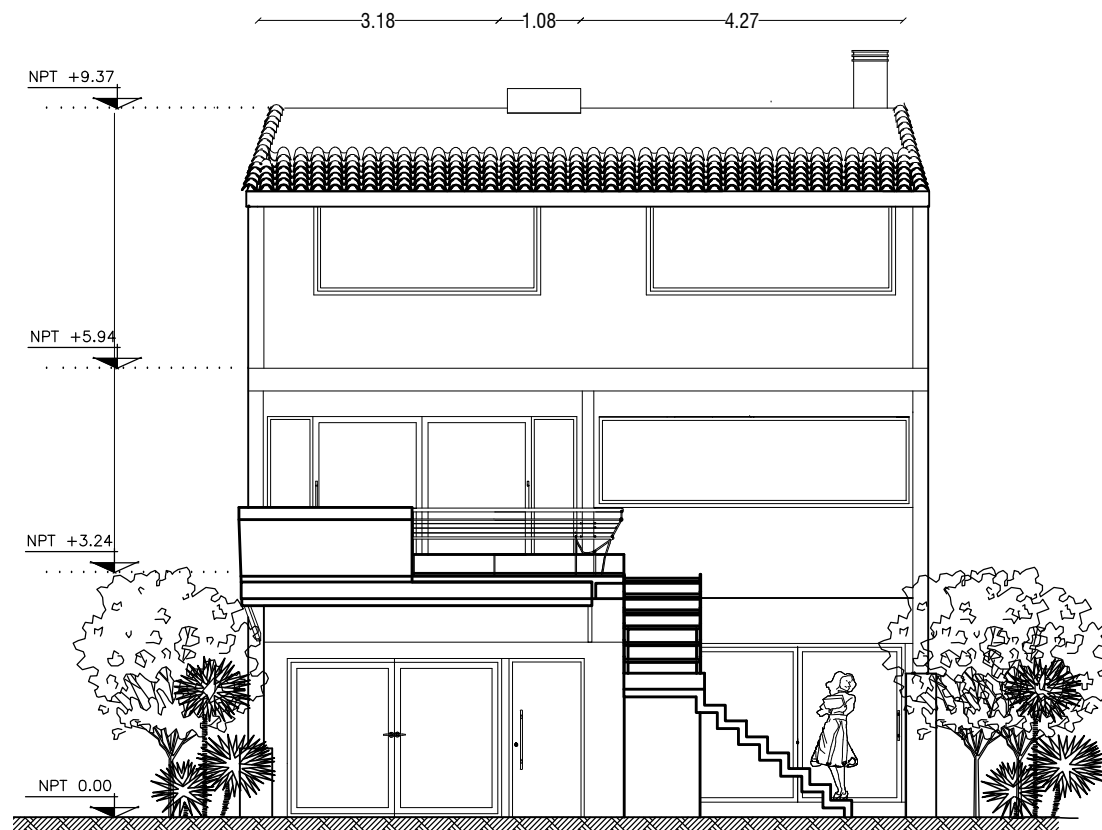


Proyecto: AZIMUTH 255°		FACHADA PRINCIPAL
Fecha:	19/12/2017	
Escala:	Acotaciones: 1:100 CENTIMETROS	
		CASA 2

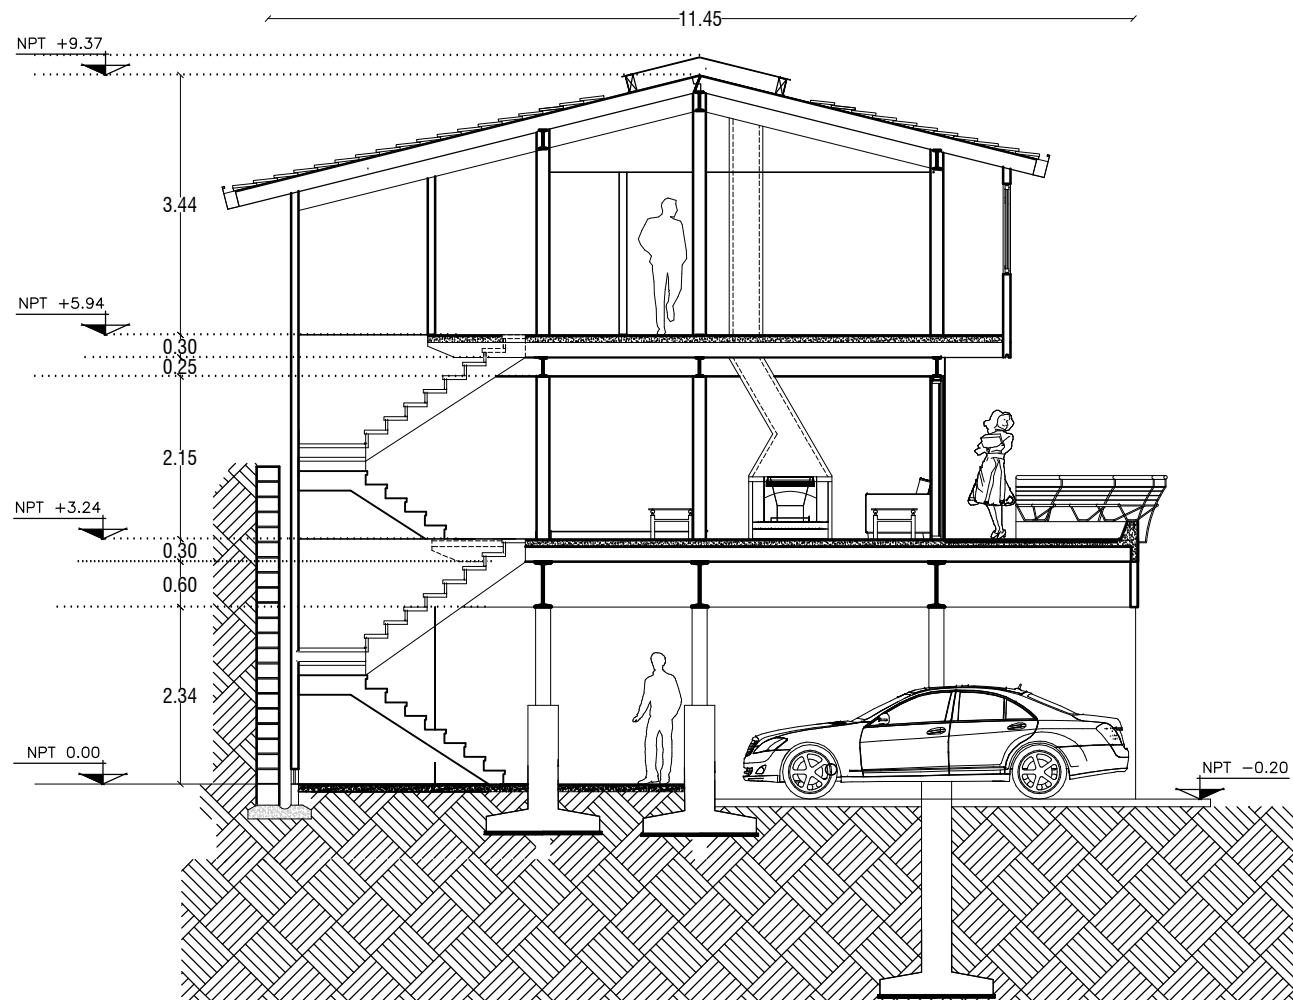

Proyecto:		AZIMUTH 255°	
Fecha:		19/12/2017	
Escala:		Acotaciones:	
1:100		CENTIMETROS	
		CASA 2	

CORTE A-A'

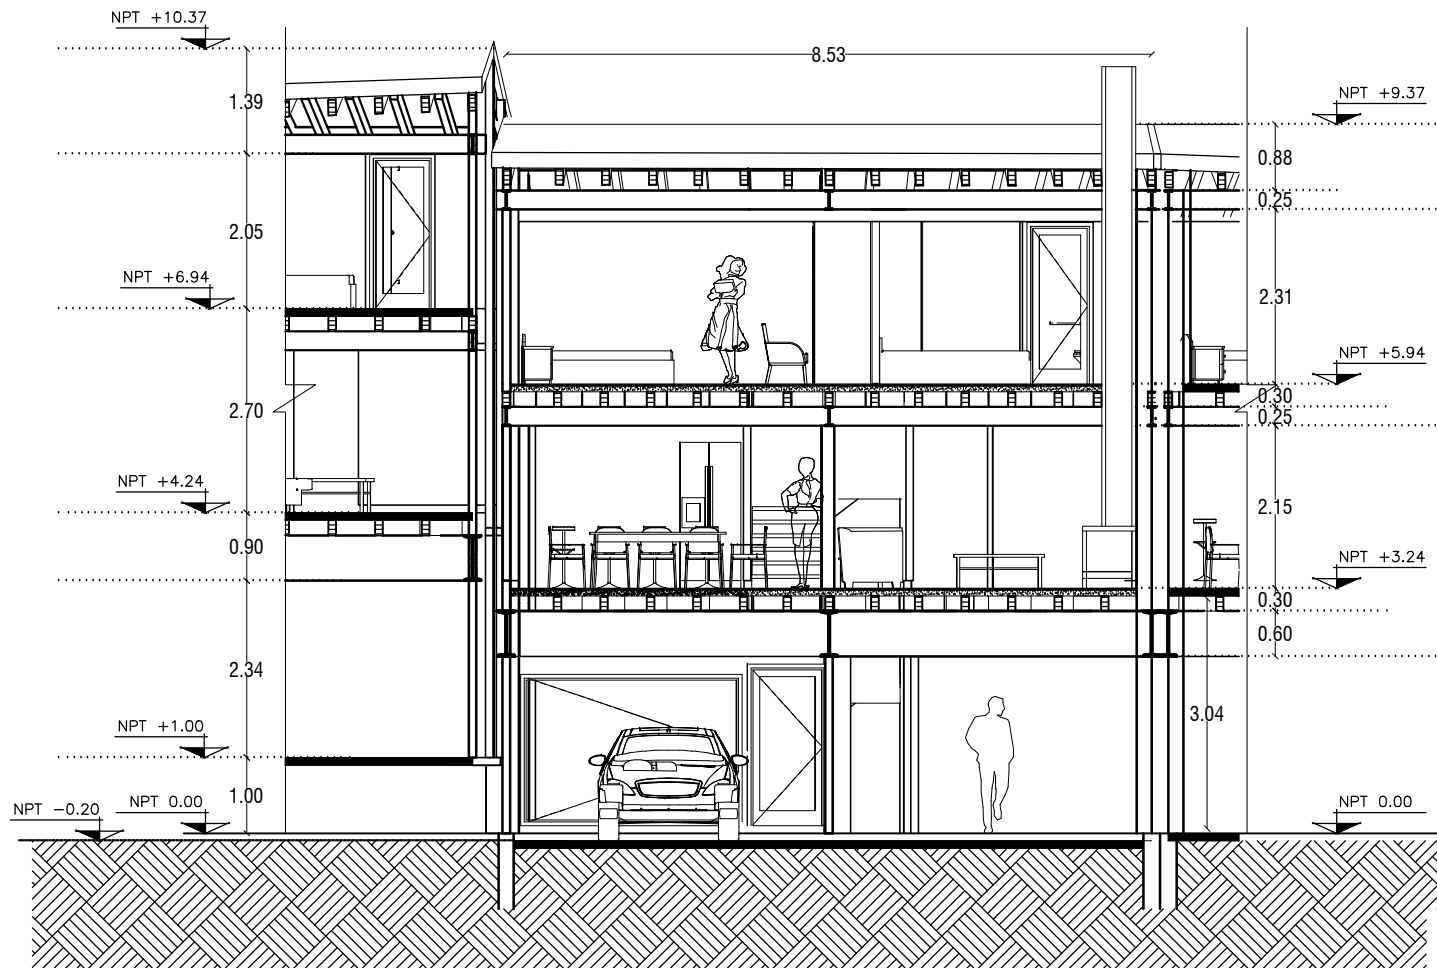

Proyecto:		AZIMUTH 255°	
Fecha:		19/12/2017	
Escala:		1:100	
Anotaciones:		CENTIMETROS	
		CASA 2	

CORTE B-B'



GUILLERMO SCHNAAS
arquitecto

gmoschnaas@gmail.com



GUILLERMO SCHNAAS
arquitecto

gmoschnaas@gmail.com