



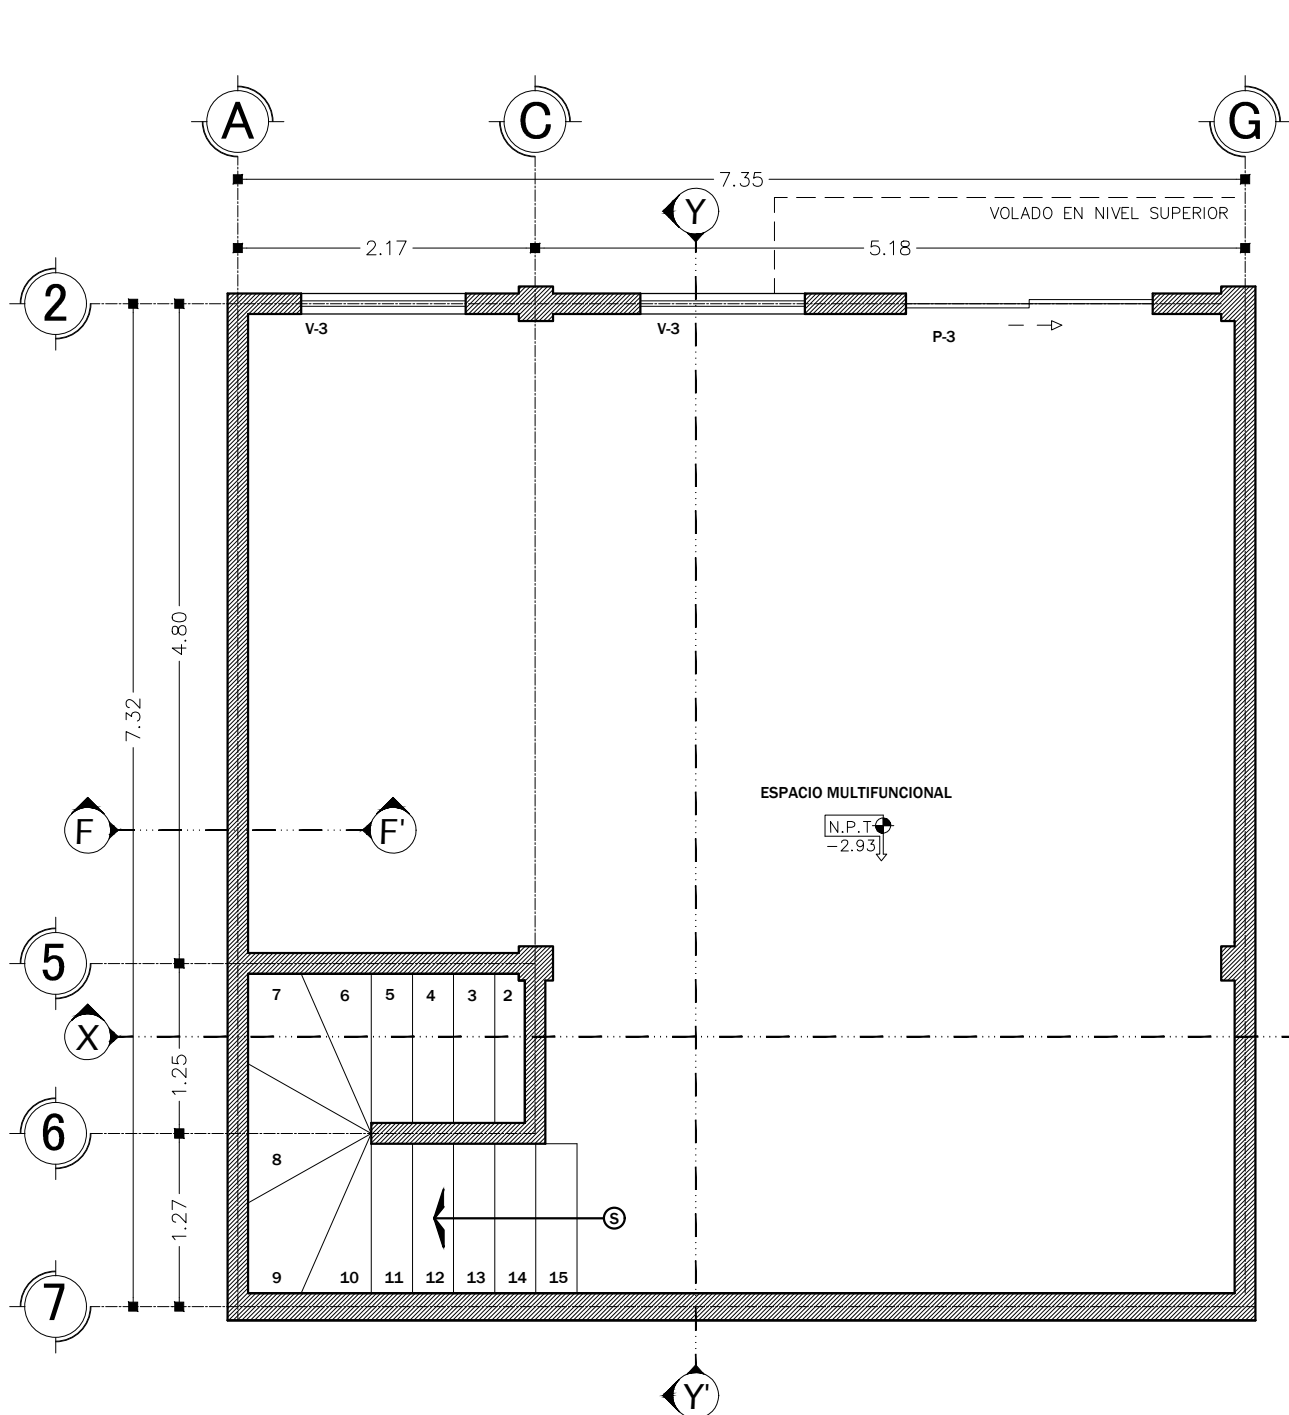

PLANTA ARQUITECTÓNICA | 1

ESC. 1:50


SIMBOLOGIA	
	REFERENCIA DE EJES
	EJES DE MUROS
	PROYECCIONES
	N. DE PISO TERMINADO
	ESCALON
	CORTES

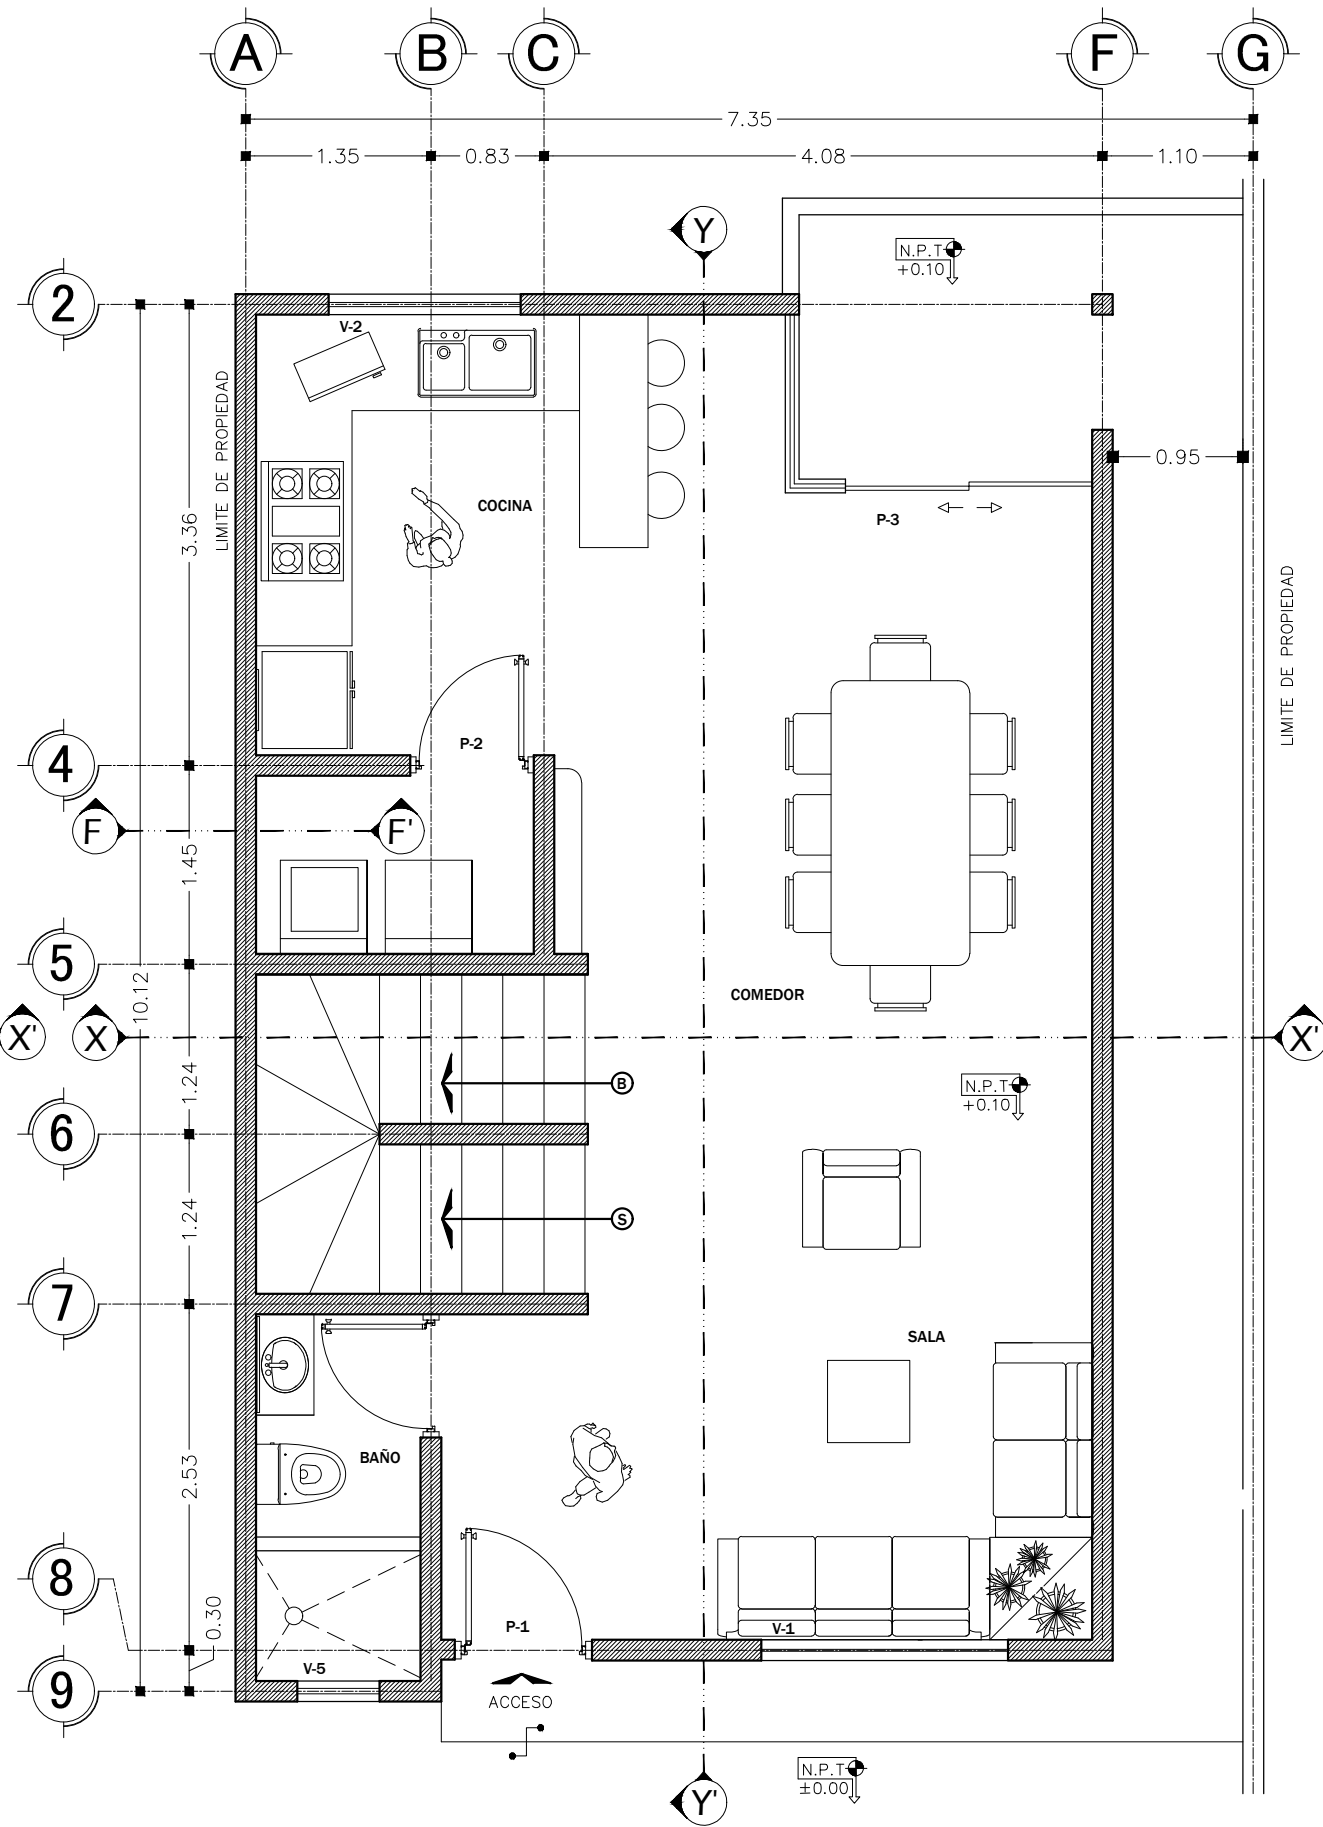

PLANTA ARQUITECTÓNICA | 2

ESC. 1:50

ORIENTACION

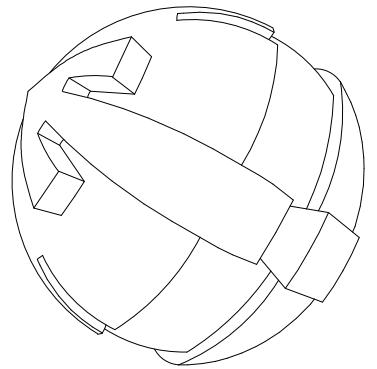

PROYECTO CASA HABITACION

UBICACION

LOTE XX, MANZANA 77
LOMAS DE VALLE VERDE
ENSENADA, B.C.

PROPIETARIO:

RODRIGO ALBERTO MONTERO RAMOS
PROYECTISTA:

ING. JOAQUIN CASTILLO BARRERAS
REGISTRO No. 772

DIRECTOR DE OBRA

ING. JOAQUIN CASTILLO BARRERAS
REGISTRO No. 772

CLAVE CATASTRAL: LV-077-XXX
SUP. TERRENO: 150.00 M2
SUP. CONSTRUCCION: 191.60 M2
ESCALA: INDICADA
FECHA: DICIEMBRE DE 2016

CONTIENE

PLANTAS ARQUITECTÓNICAS

A - 2

PLANO 03/17

