


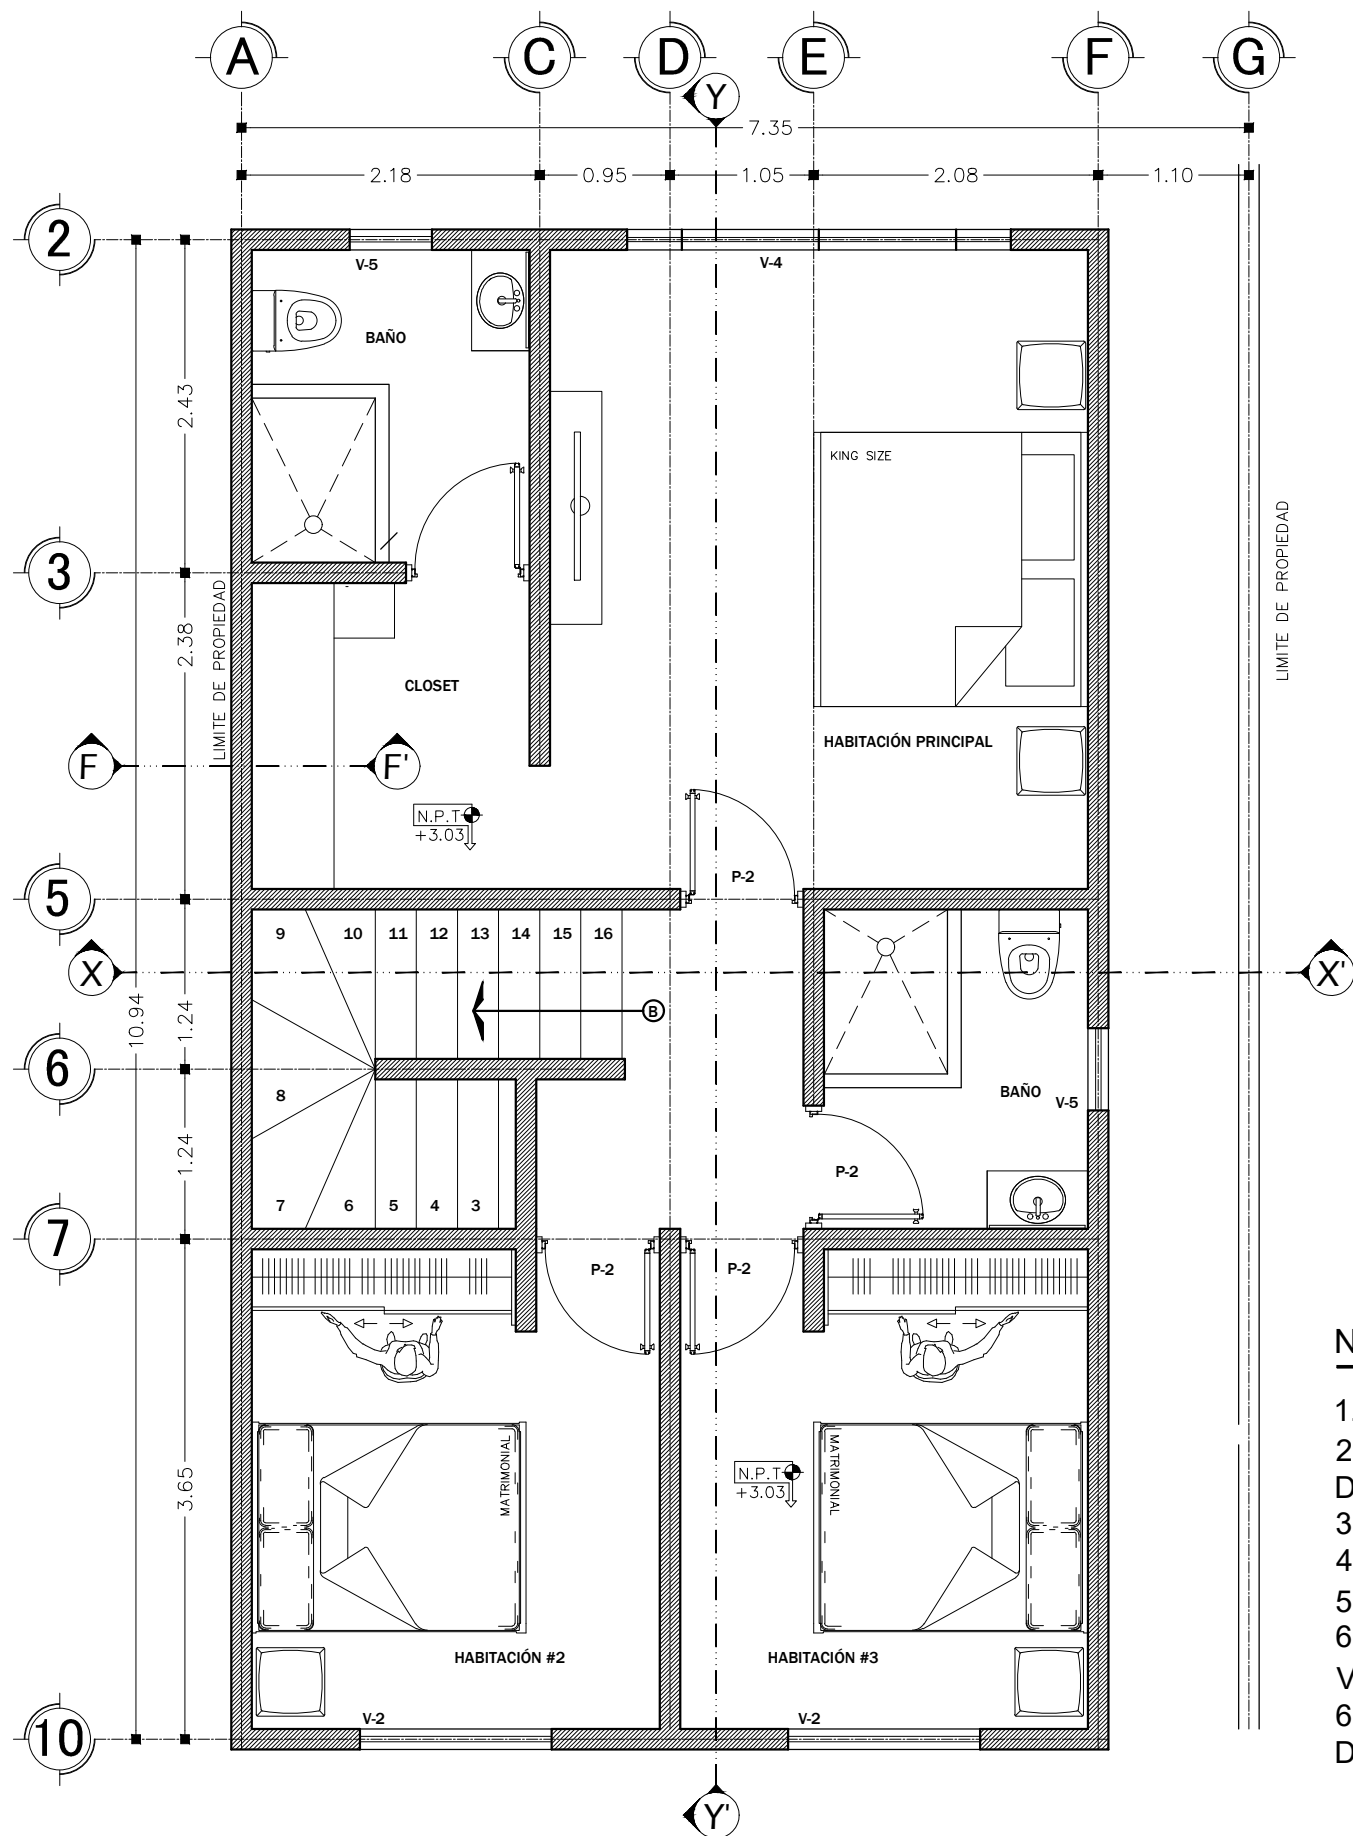

PLANTA ARQUITECTÓNICA | 3
ESC. 1:50

SIMBOLOGIA	
	→ REFERENCIA DE EJES
	→ EJES DE MUROS
	→ PROYECCIONES
	→ N. DE PISO TERMINADO
	→ ESCALON
	→ CORTES


CUADRO DE PUERTAS		
NOMENCLATURA	DIMENSIONES	CANTIDAD
P1	1.00M X 2.10M	1
P2	0.90M X 2.10M	5
P3	1.80M X 2.10M	2

CUADRO DE VENTANAS				
NOMENCLATURA	DIMENSIONES	CANTIDAD	VC	VI
V1	1.80M X 1.20M	1	2.16M2	1.08M2
V2	1.40M X 1.20M	3	1.68M2	0.84M2
V3	1.20M X 1.20M	2	1.44M2	0.72M2
V4	VENTANA L 2.80M X 2.10M	1	5.88M2	2.94M2
V5	0.40M X 0.60M	3	0.24M2	0.12M2

NOTAS GENERALES

- 1.- LAS COTAS RIGEN AL PROYECTO Y ESTÁN EN METROS
- 2.- TODAS LAS COTAS SON A EJES DE MUROS, EXCEPTUANDO PLANO DE DESPLANTE DE MUROS
- 3.- VERIFICAR LAS COTAS EN OBRA
- 4.- LAS ALTURAS INTERIORES SE INDICAN EN PLANOS DE CORTES Y FACHADAS
- 5.- LAS PLANTAS ARQUITECTÓNICAS RIGEN SOBRE INSTALACIONES
- 6.- PARA ESPECIFICACIONES DE PUERTAS Y VENTANAS VER CUADRO DE VANOS CON REFERENCIAS EN PLANTAS ARQUITECTÓNICAS
- 6.- PARA DETALLES ESTRUCTURALES DE ENTREPIOS Y CUBIERTA VER PLANO DE DETALLES ESTRUCTURALES

ORIENTACION

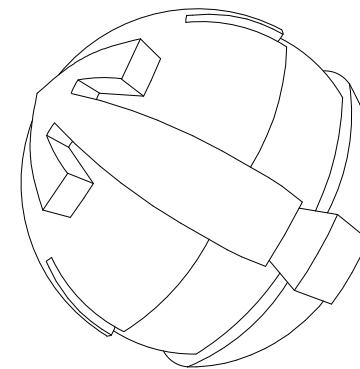

PROYECTO CASA HABITACION

UBICACION

LOTE XX, MANZANA 77
LOMAS DE VALLE VERDE
ENSENADA, B.C.

PROPIETARIO:

RODRIGO ALBERTO MONTERO RAMOS
PROYECTISTA:

ING. JOAQUIN CASTILLO BARRERAS
REGISTRO No. 772

DIRECTOR DE OBRA

ING. JOAQUIN CASTILLO BARRERAS
REGISTRO No. 772

CLAVE CATASTRAL: LV-077-XXX
SUP. TERRENO: 150.00 M2
SUP. CONSTRUCCION: 191.60 M2
ESCALA: INDICADA
FECHA: DICIEMBRE DE 2016

CONTIENE

PLANTA ARQUITECTÓNICAS
CUADRO DE VANOS

A - 2B PLANO 04/17