
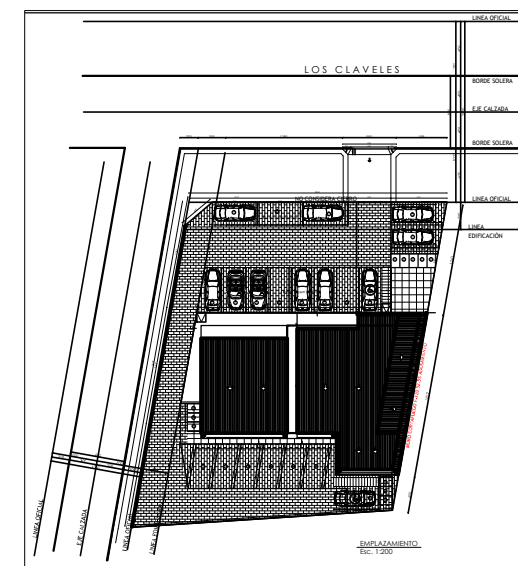


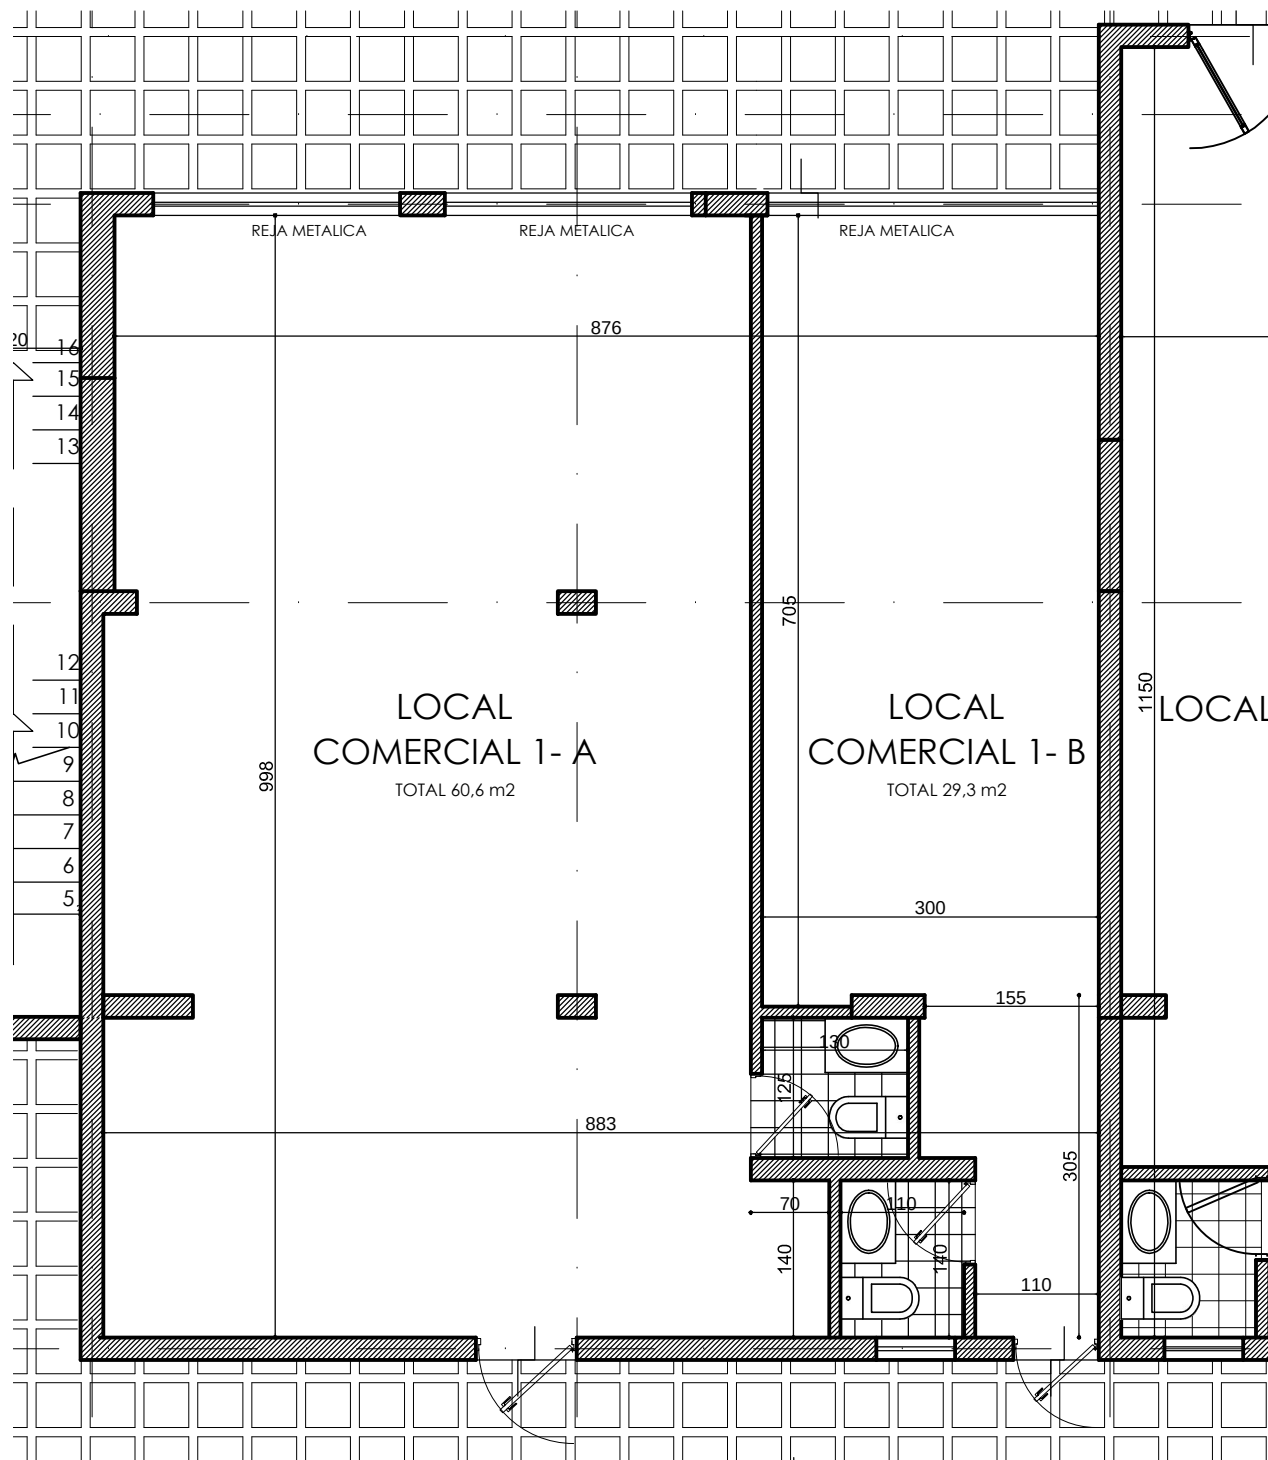

SUPERFICIES ÚTILES POR UNIDAD	
Superficies 1º Nivel	
Local Comercial 1- A	60,6 m²
Local Comercial 1- B	29,3 m²
Local Comercial 2	41,4 m²
Local Comercial 3	48,3 m²
Local Comercial 4	98,4 m²
Circulación	62,8 m²
Total Superficies 1º Nivel	340,8 m²
Superficies 2º Nivel	
Local Comercial 4	101,2 m²
Local Comercial 5	40 m²
Local Comercial 6	45,6 m²
Local Comercial 7	104 m²
Circulación	33,2 m²
Total Superficies 2º Nivel	324 m²
Total Superficies útiles	
664.8 m²	