



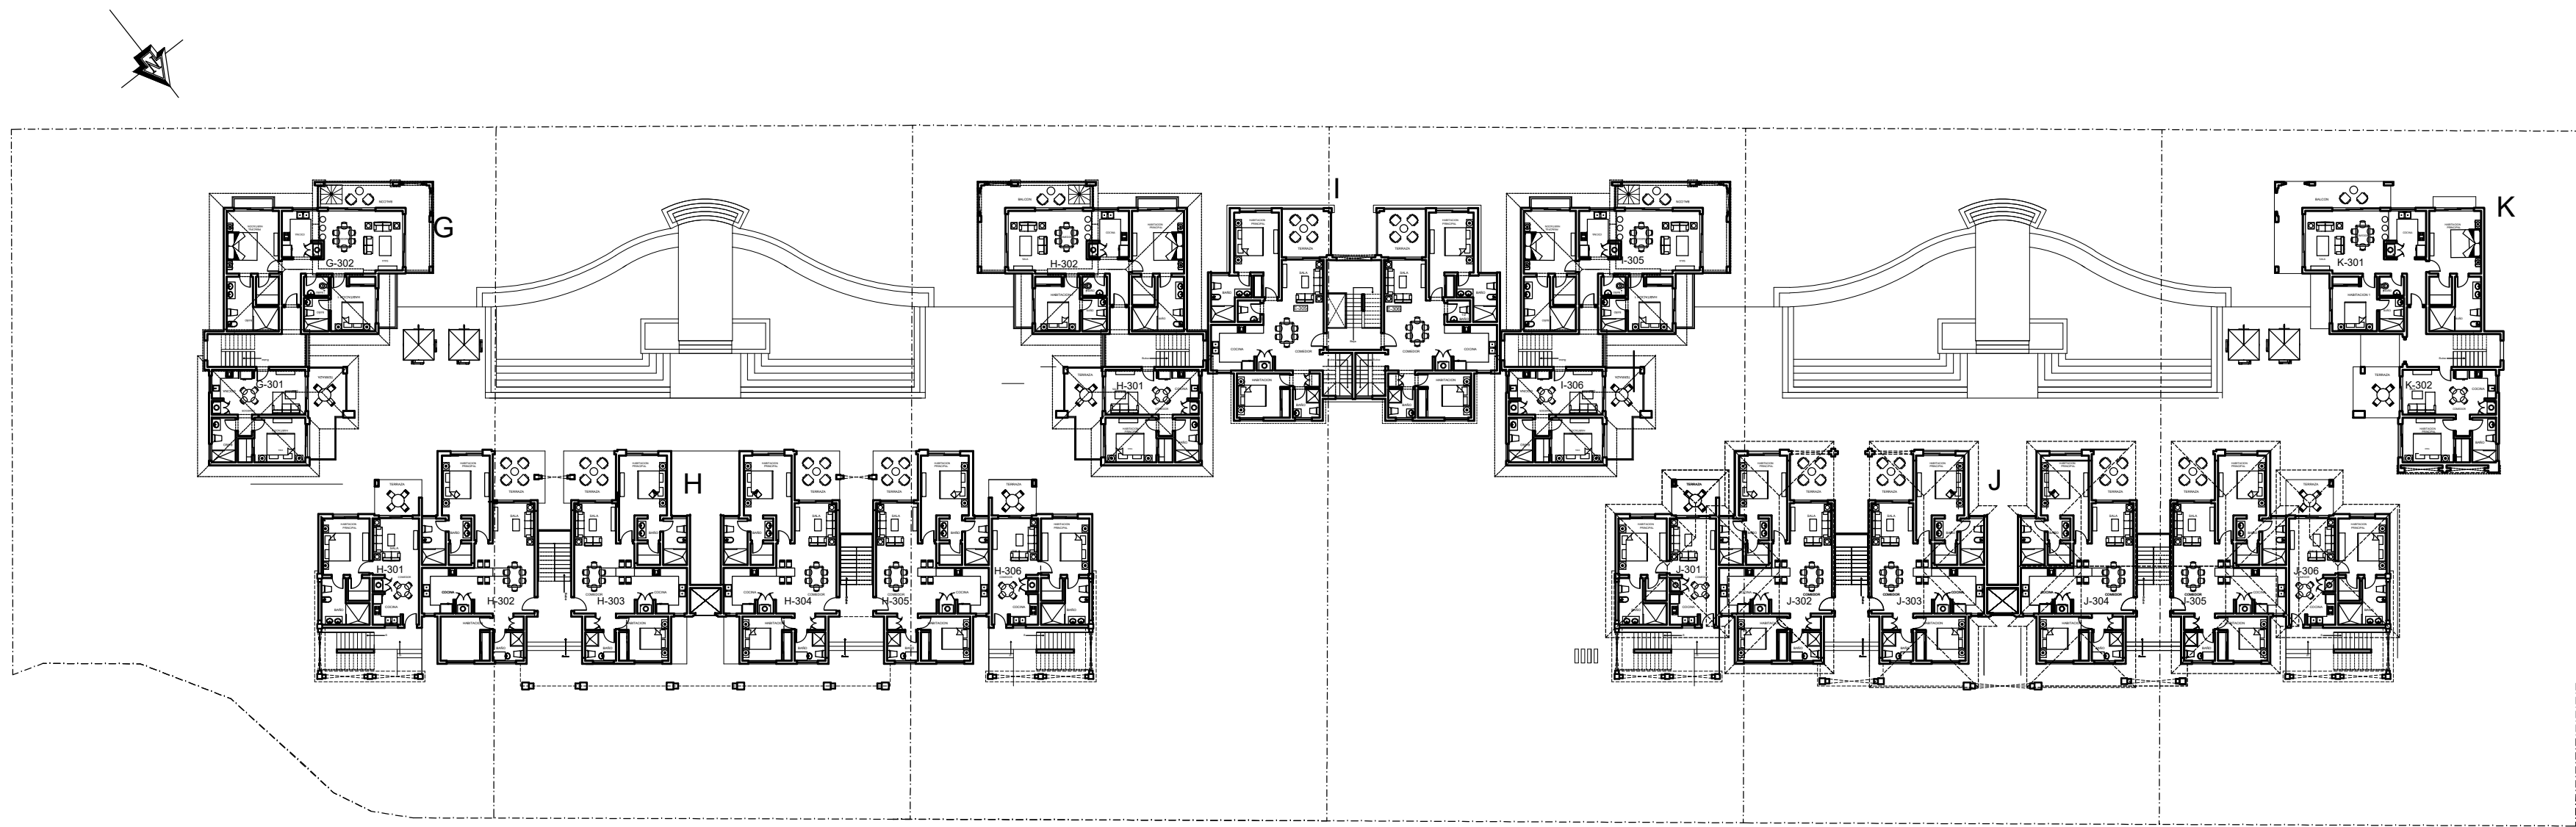

PLANTA DE CONJUNTO 3er NIVEL

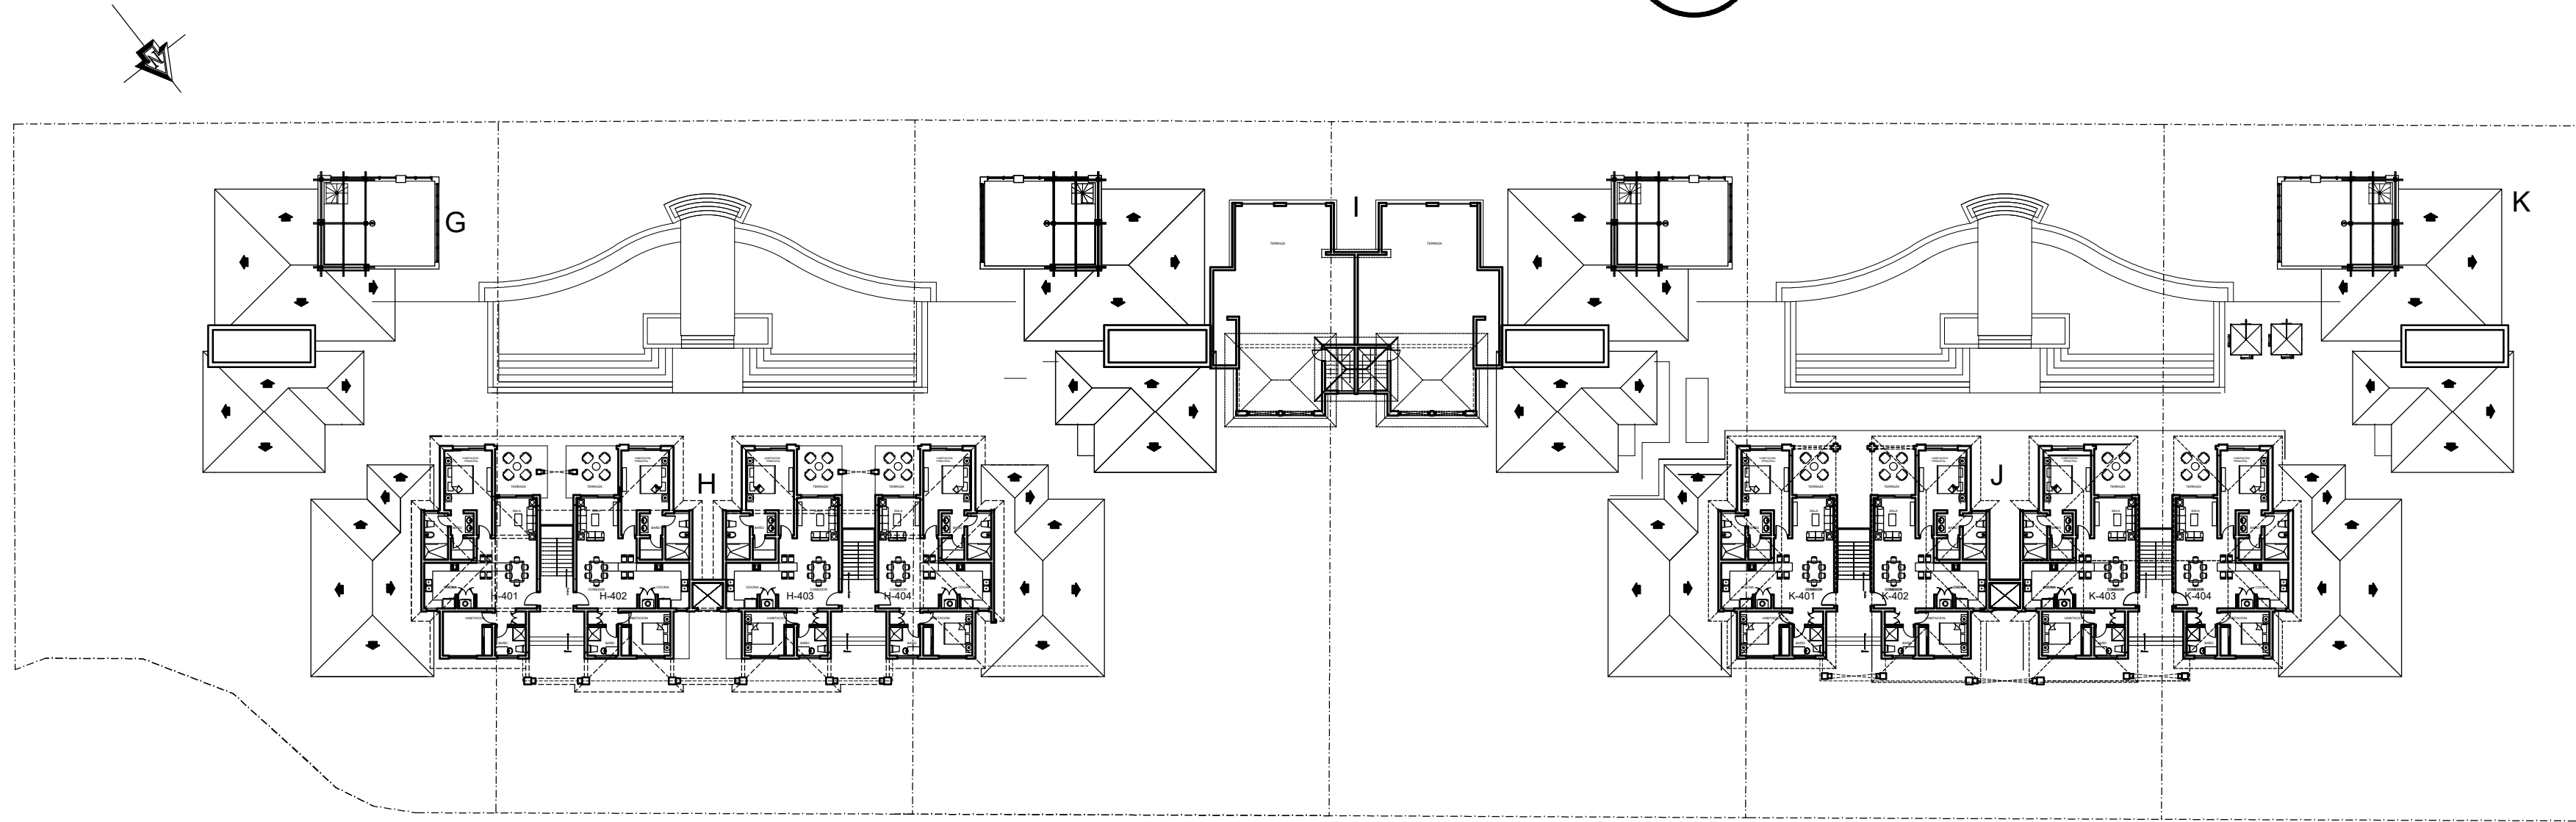

PLANTA DE CONJUNTO 4to NIVEL



PROYECTO DE:
NOVAL
Plaza Coral Village Locales #203-206 Avda. Alemania
esq. El Dorado Bvvaro, La Altagracia 23301, Republica Dominicana
BAVARO, PUNTA CANA

Registro de Modificaciones		
No.	Fecha	Concepto

LEYENDA

FASE 3

74 APARTAMENTOS

INDICA REFERENCIA DE ELEVACIONES

TITULO HOJA

DISEÑO ARQUITECTONICO
ARQ. DIANA MENA
Codigo 34965

FIRMA

COLABORADOR
ARQ. JOSÉ A. ORTIZ

DISEÑO ESTRUCTURAL
ING. YVARRONEX E. ALTAGRACIA
Codigo 27277

FIRMA


DISEÑO ELECTRICIDAD
ING. XXXXXXXXXXXX
Codigo 00000

FIRMA

DISEÑO SANITARIO
ING. XXXXXXXXXXXX
Codigo 00000

FIRMA

Escala

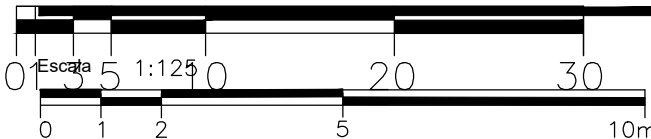

Fecha de
emisión

00/00/0000

CODIGO

0-0.0