


AREA TOTAL
6923.85 M2

FRACCION	AREA
LOTE 1	1,252.37 M2
LOTE 2	1,690.93 M2
LOTE 3	1,569.76 M2
LOTE 4	887.61 M2
LOTE 5	920.50 M2
Derecho de paso y area comun (lote 1)	431.40 M2
Derecho de paso (lote 3)	143.55 M2
Ajuste	27.73 M2
AREA TOTAL	6,923.85 M2

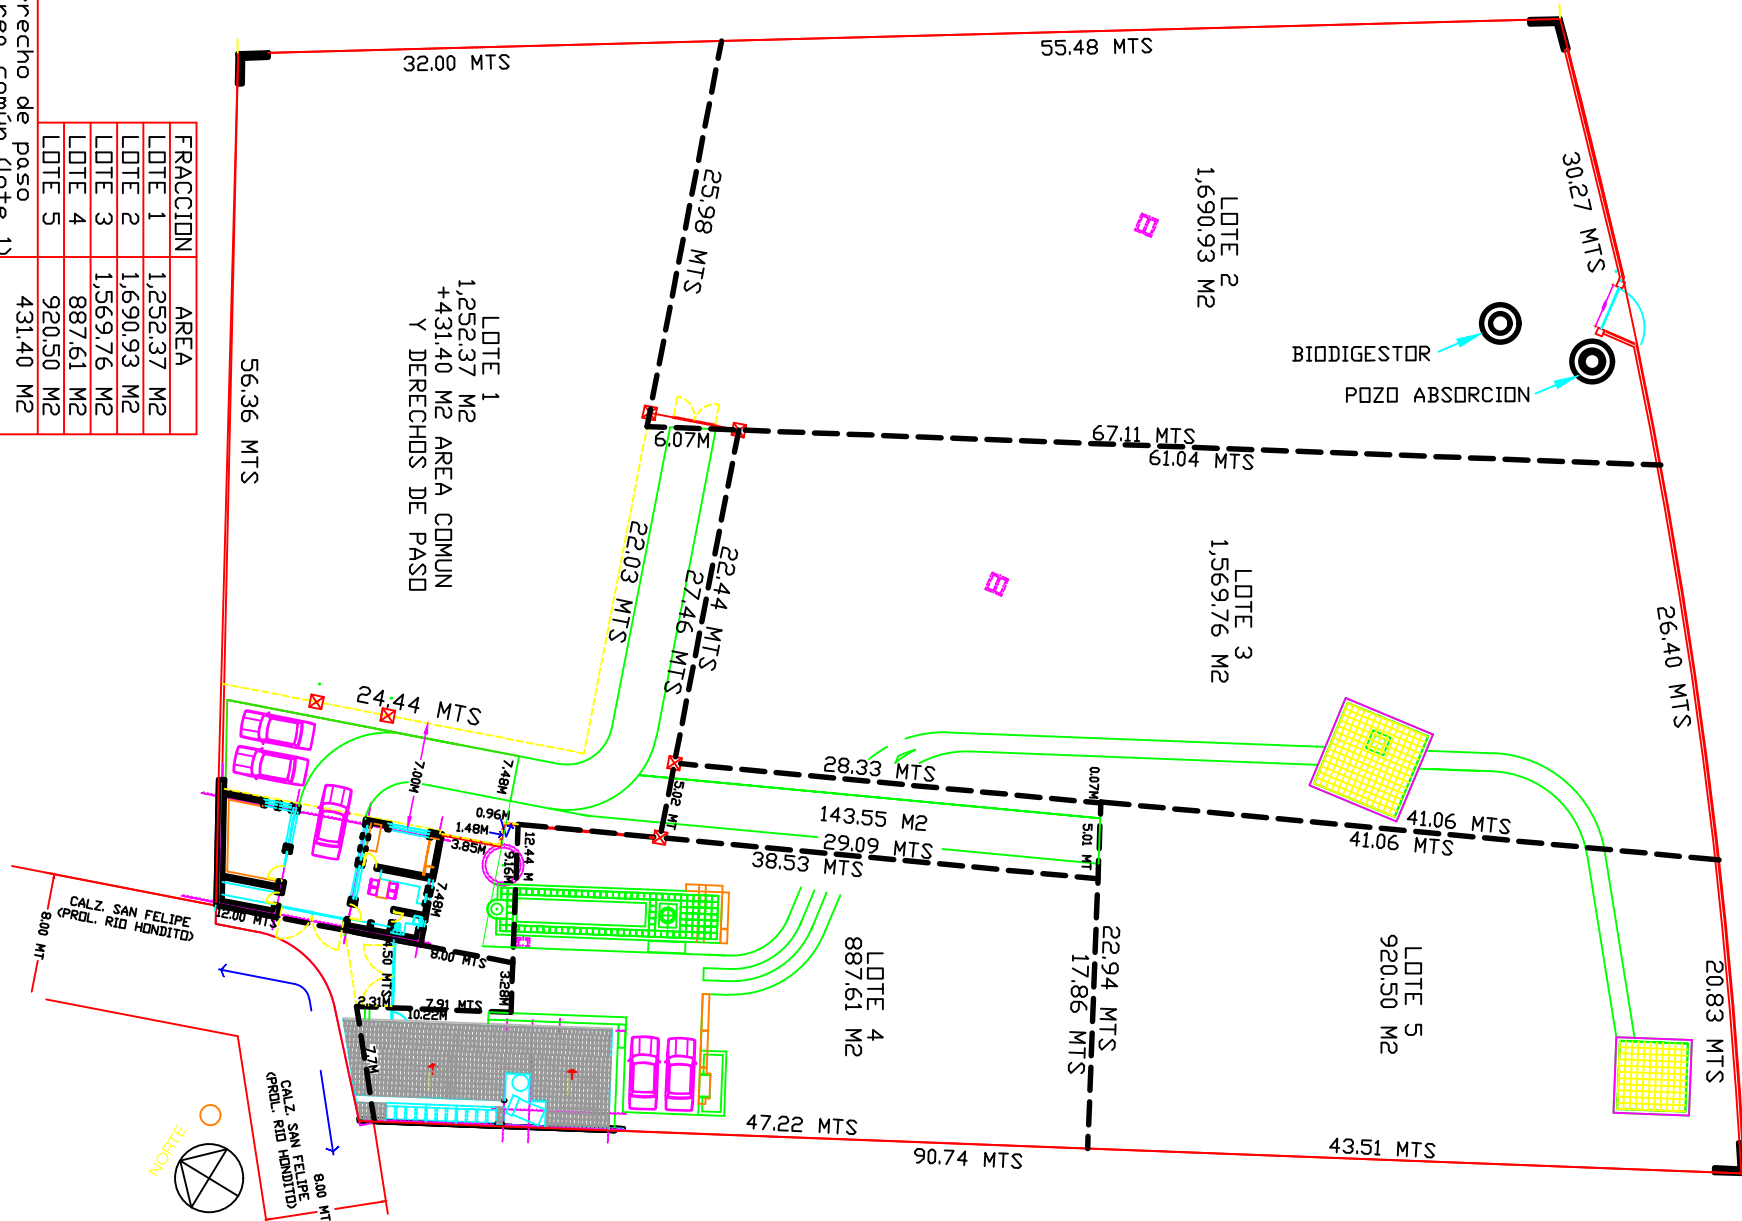

PLANO DE CONJUNTO ESC 1:500 12/SEPTIEMBRE/2018
 PROPIETARIO: JOSE GUILLERMO OSEGUERA HUERTA
 CALZ. SAN FELIPE # 53 (PROLONGACION RIO HONDITO)
 SAN JUAN COAPANDAYA, MPID. DE OCOYOACAC,
 EDO. DE MEXICO
 OPCION 9b - PROPUESTA DE VENTA 5 LOTES

OPCION 9b - PROPUESTA DE VENTA 5 LOTES