


## TIPO HI - DETALLE DE TERRAZAS, PATIOS Y TECHOS



PLANTA DE TECHO ÁREA COMÚN + TERRAZAS 4TO NIVEL

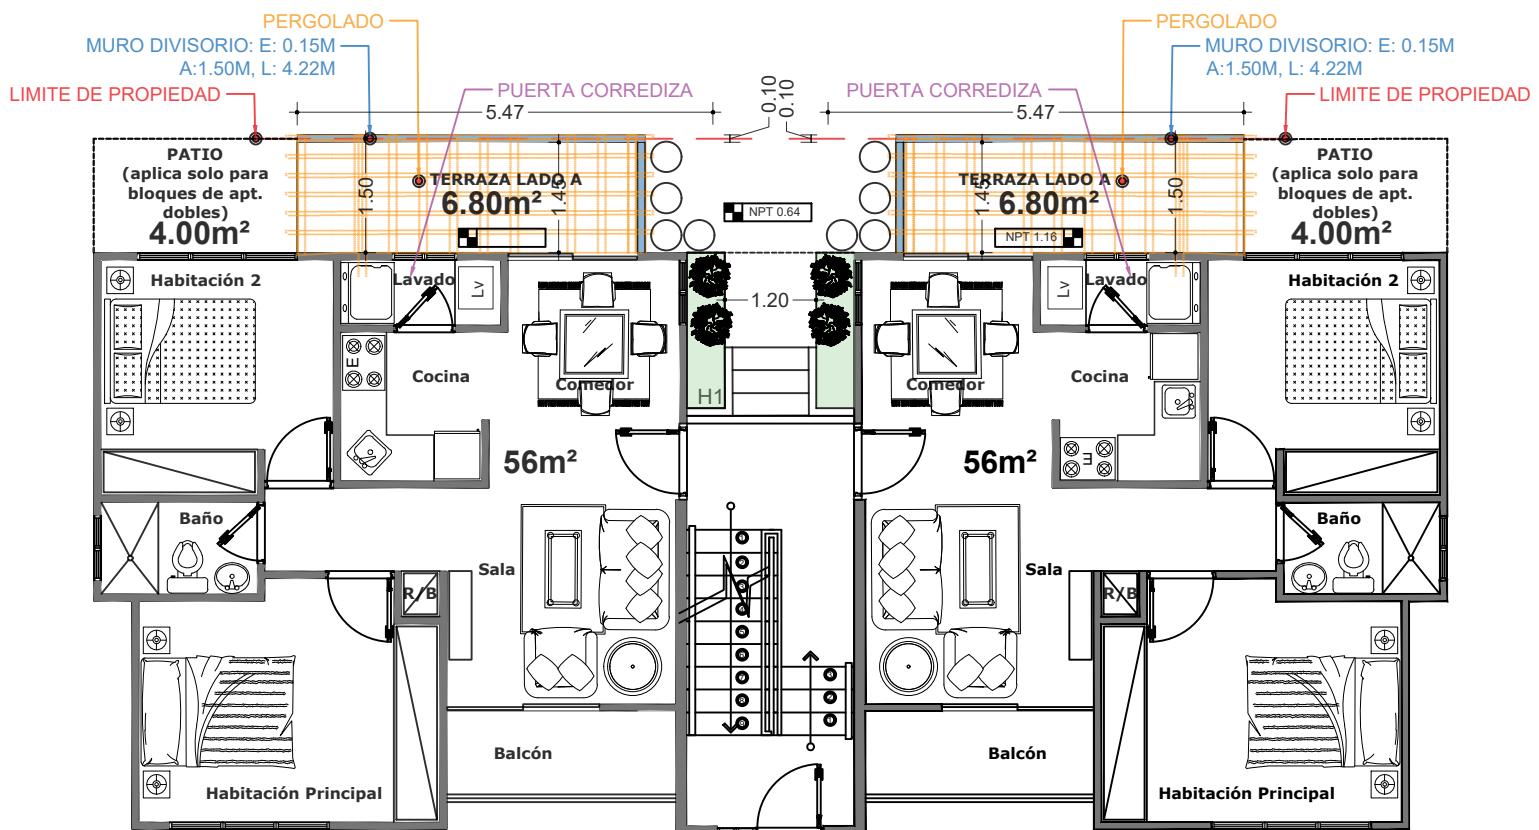

PLANTA ARQUITECTÓNICA + TERRAZA 1ER NIVEL