


BAJA SUR

CONSTRUCTION & DESIGN

LOCALIZACIÓN:

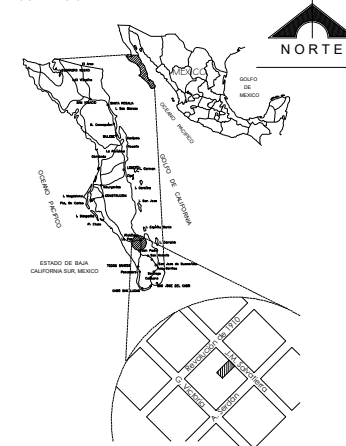

..1..VOLUMETRIA JPGIF-2.jpg

..1..VOLUMETRIA JPGIF-3.jpg


PROYECTO:
SALVATIERRA RESIDENCES & CONDOS

DIRECCIÓN:
Salvatierra, Col. Esterito

DEPARTAMENTO:
104 - 404

FECHA: MARZO DEL 2018

ESCALA: 1:75 ACOTACIÓN: METROS

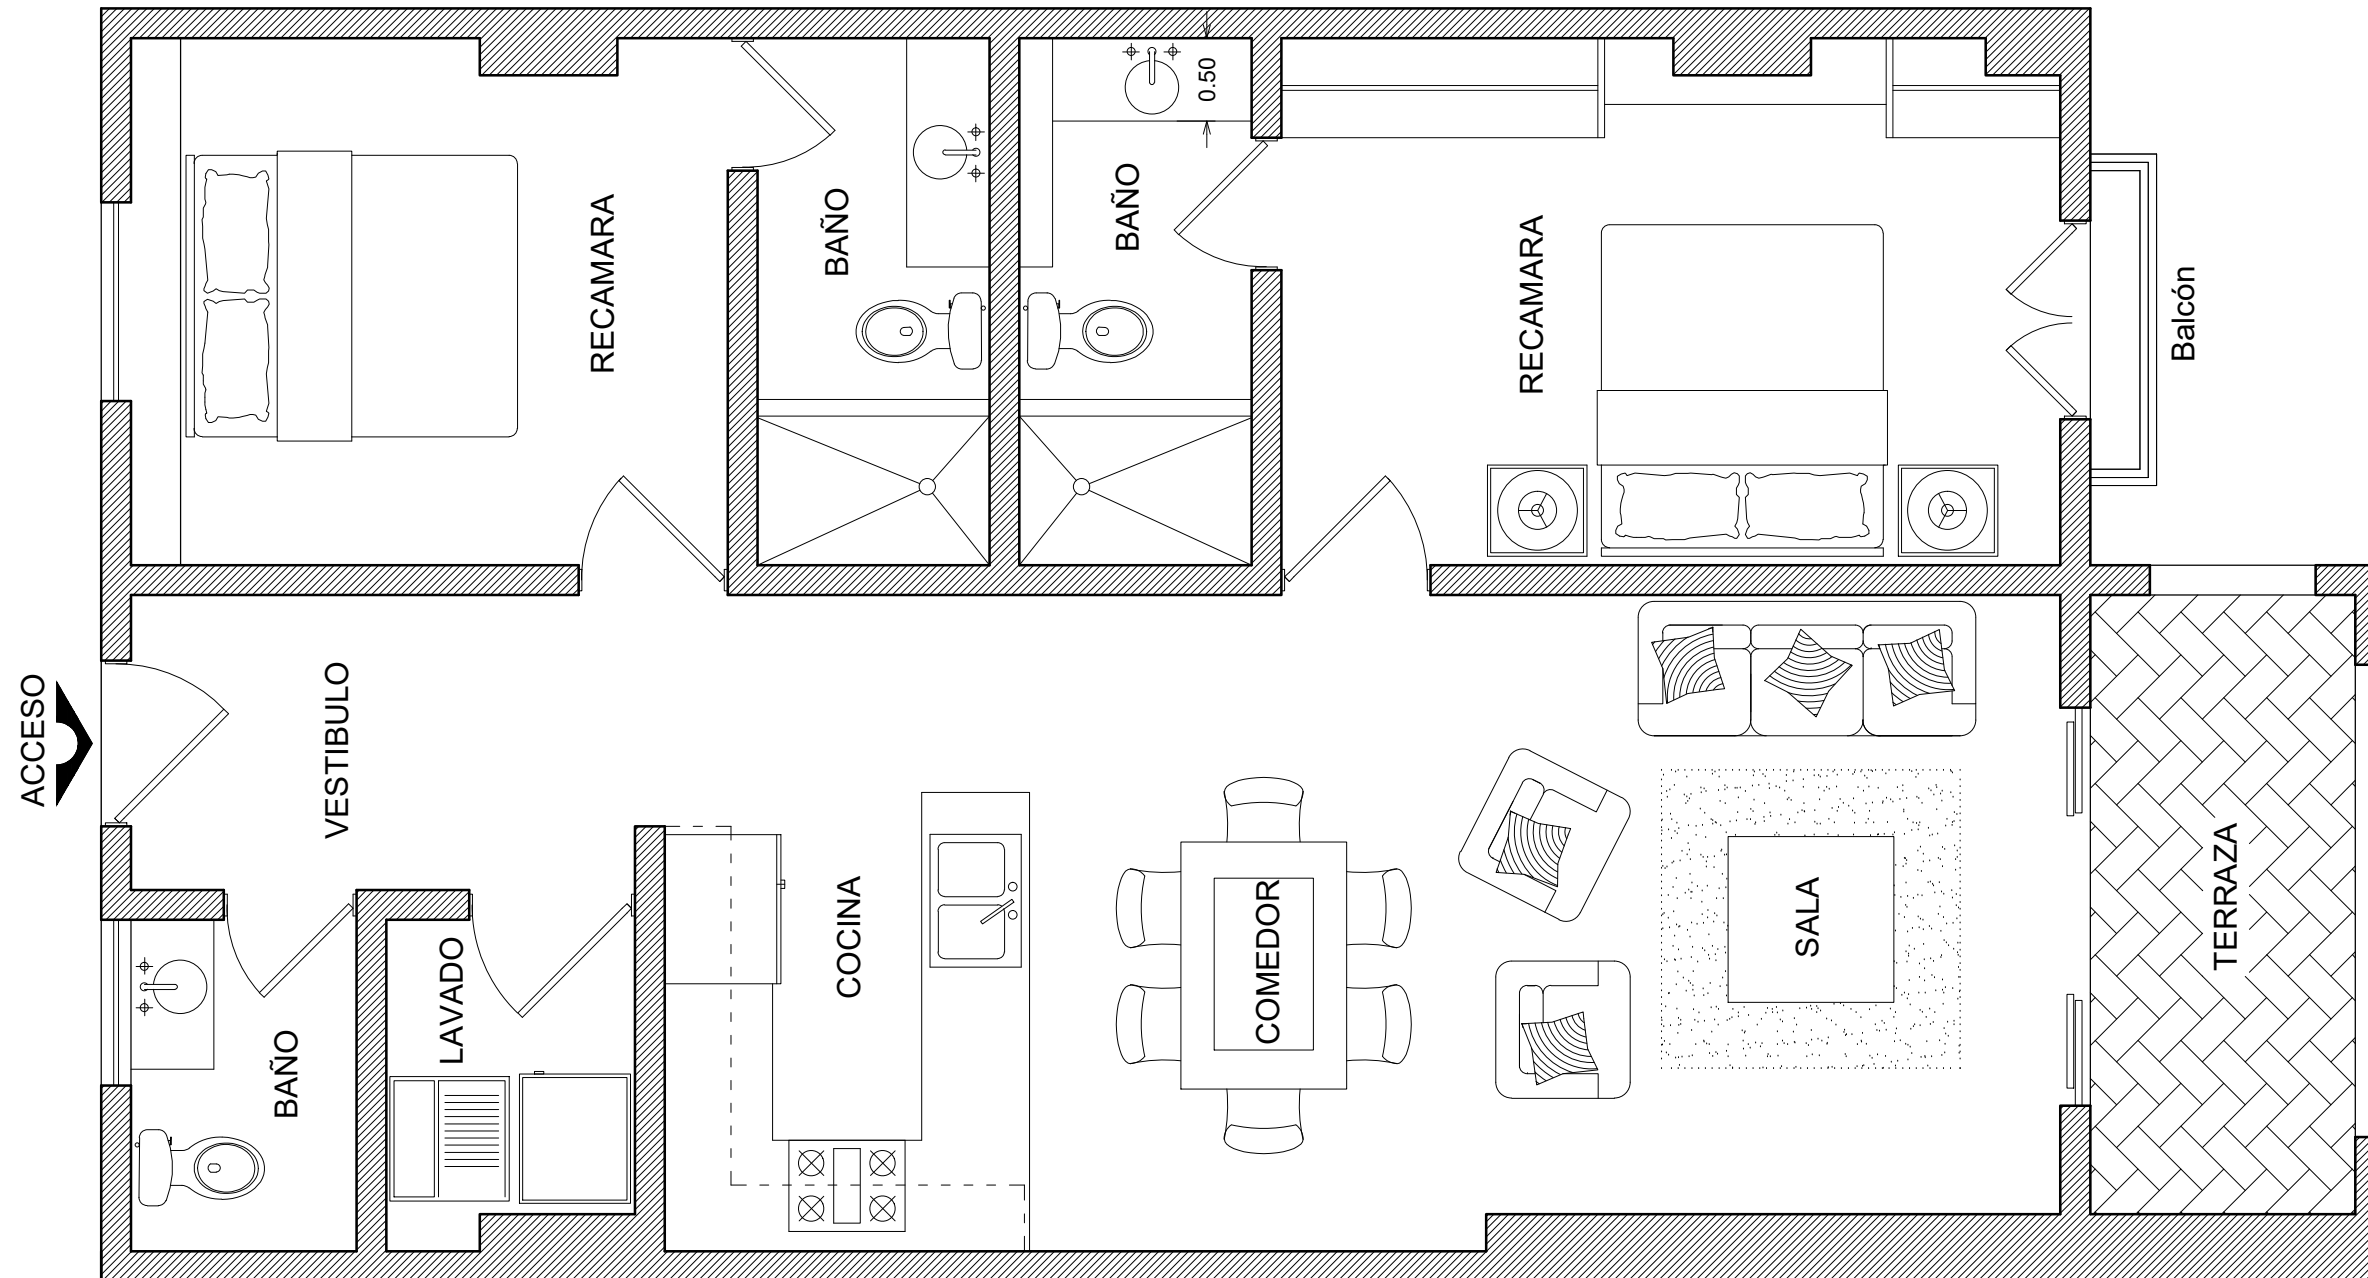

DEPARTAMENTO 204

UNIDAD	SUPERFICIE USO EXCLUSIVO M2	CLAVE CATASTRAL
CONDominio 204	99.057 m2	101-001-150-731
ESTACIONAMIENTO E24	16.500m2	
SUMA CONDOMINIO 204	115.557m2	