


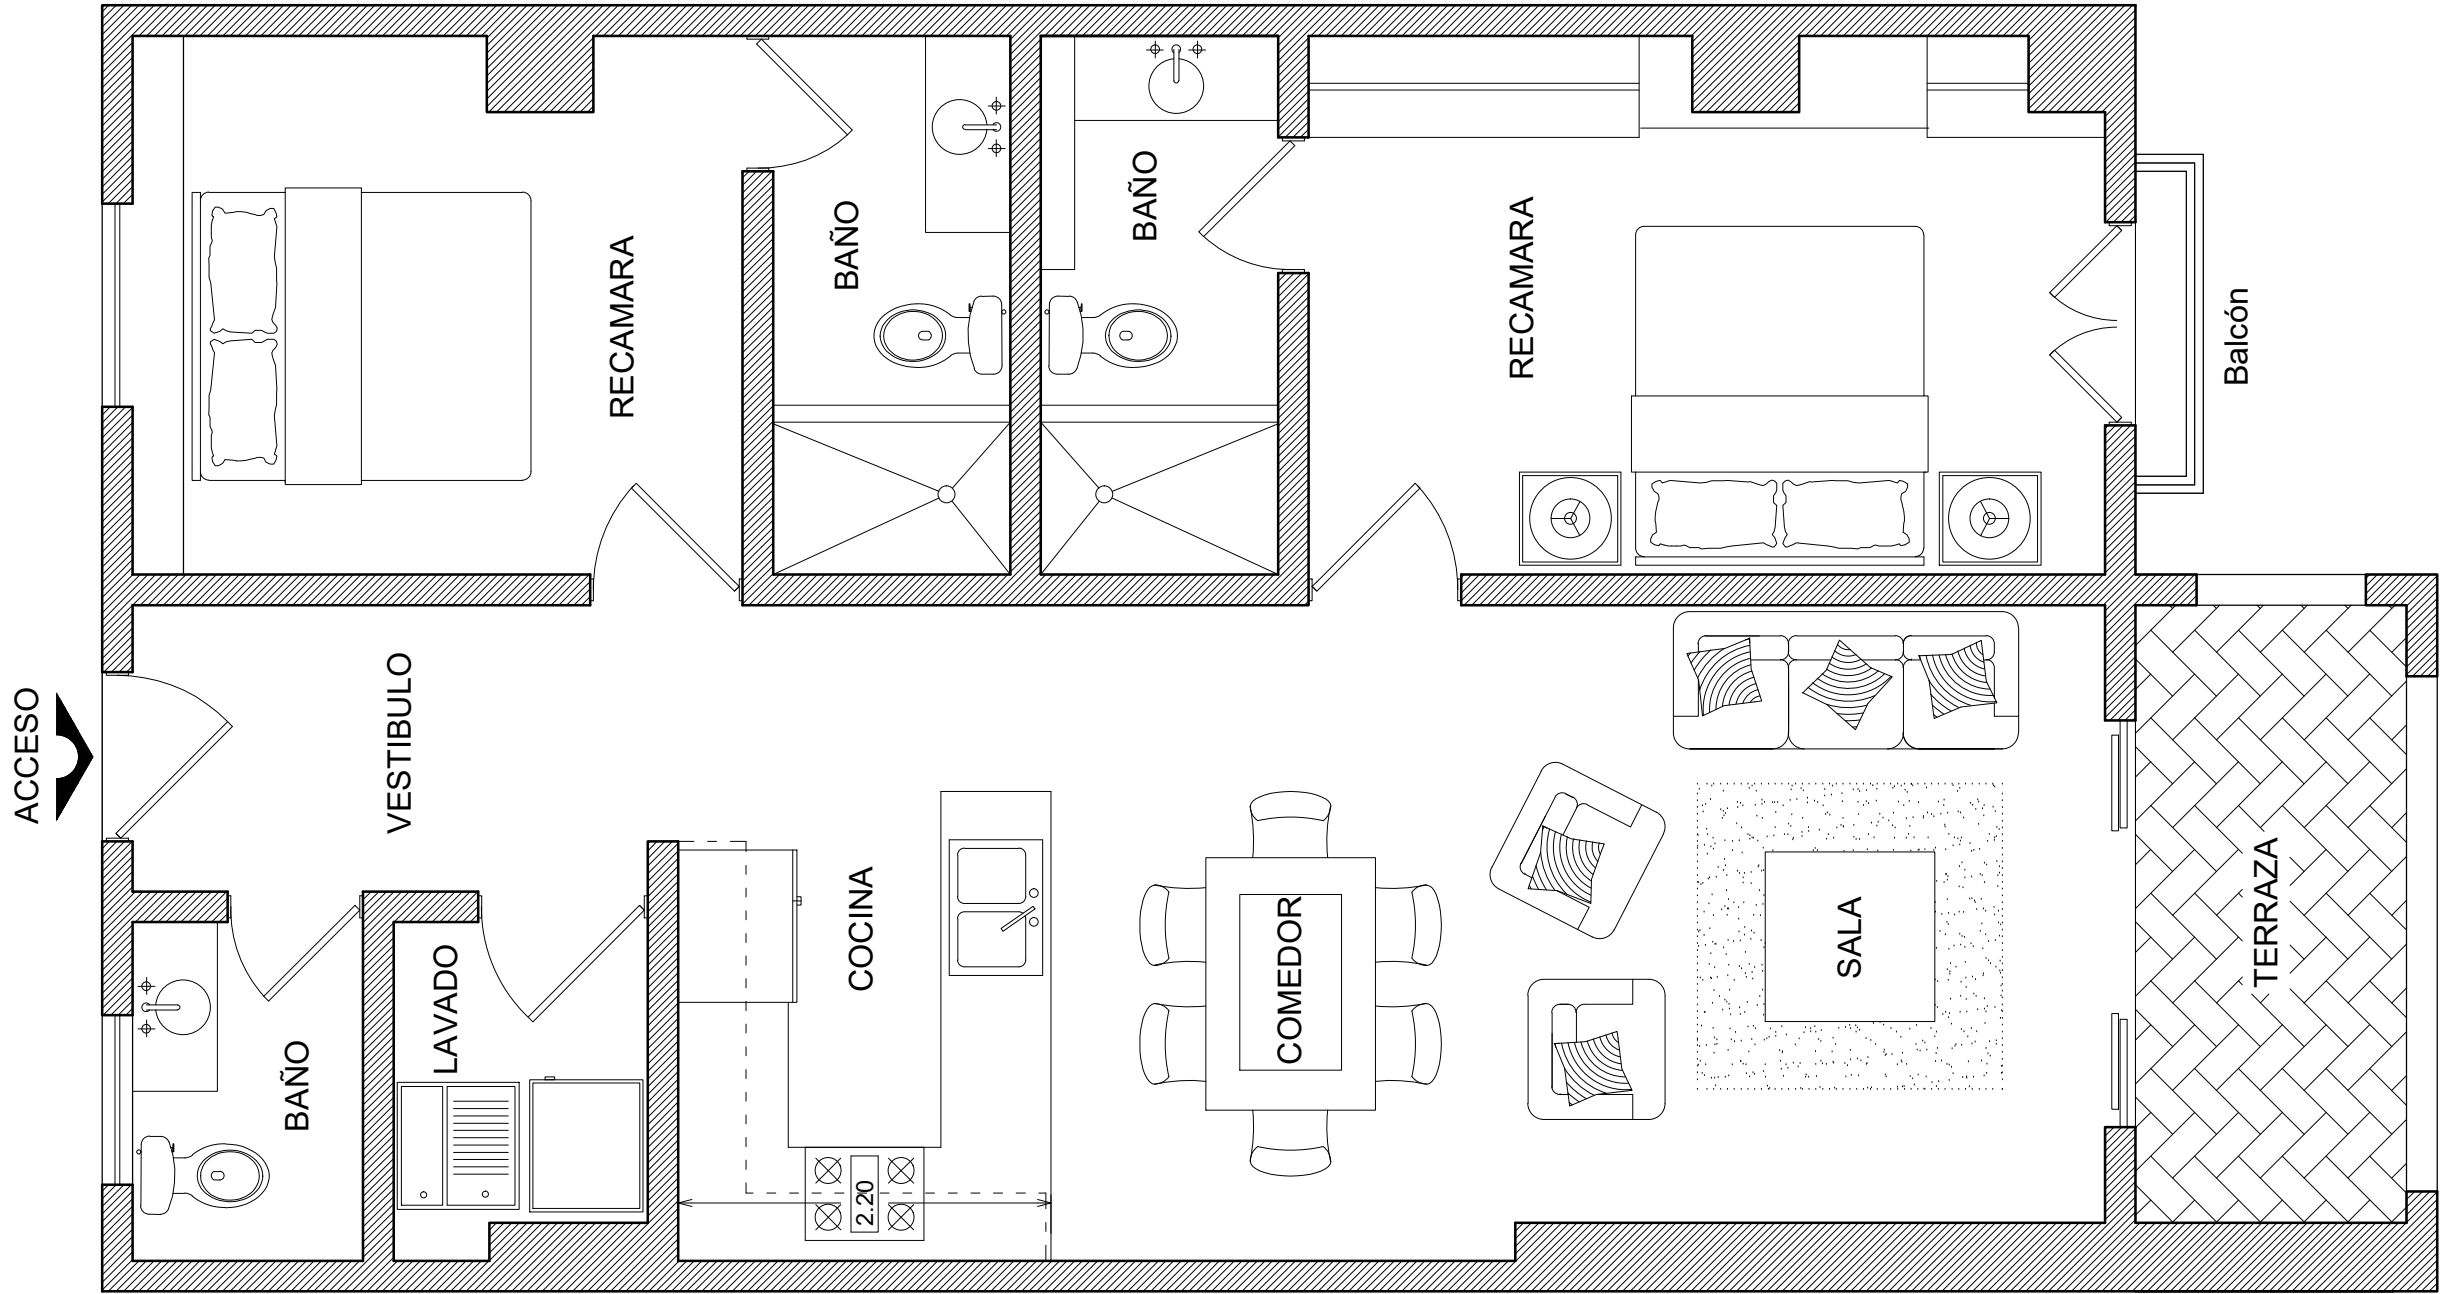


DEPARTAMENTO 206		
UNIDAD	SUPERFICIE USO EXCLUSIVO M2	CLAVE CATASTRAL
CONDOMINIO 206	99.058 m2	101-001-150-733
ESTACIONAMIENTO E22	16.500m2	
SUMA CONDOMINIO 206	115.558m2	

..\\LOGO SALVATIERRA\\SalvatierraLogoTileSmall.png

BAJA SUR
CONSTRUCTION
& DESIGN

LOCALIZACIÓN:

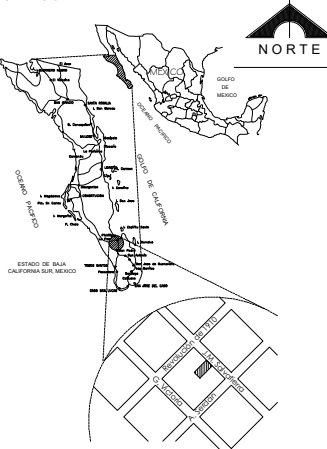

..\\..\\VOLUMETRIA JPG\\F-2.jpg

© BAJA SUR CONSTRUCTION & DESIGN. DISEÑOS Y DIBUJOS DE ARQUITECTURA EN UNO DE LOS DISEÑOS DE ARQUITECTURA. 2018

..\\..\\VOLUMETRIA JPG\\F-3.jpg

PROYECTO:

SALVATIERRA RESIDENCES & CONDOS

DIRECCIÓN:

Salvatierra, Col. Esterito

DEPARTAMENTO:

106 - 406

FECHA:

MARZO DEL 2018

ESCALA:

1:75

ACOTACIÓN:

METROS