


PLANTA AMUEBLADA PRIMER NIVEL

ESCALA 1:75



PLANTA AMUEBLADA SEGUNDO NIVEL

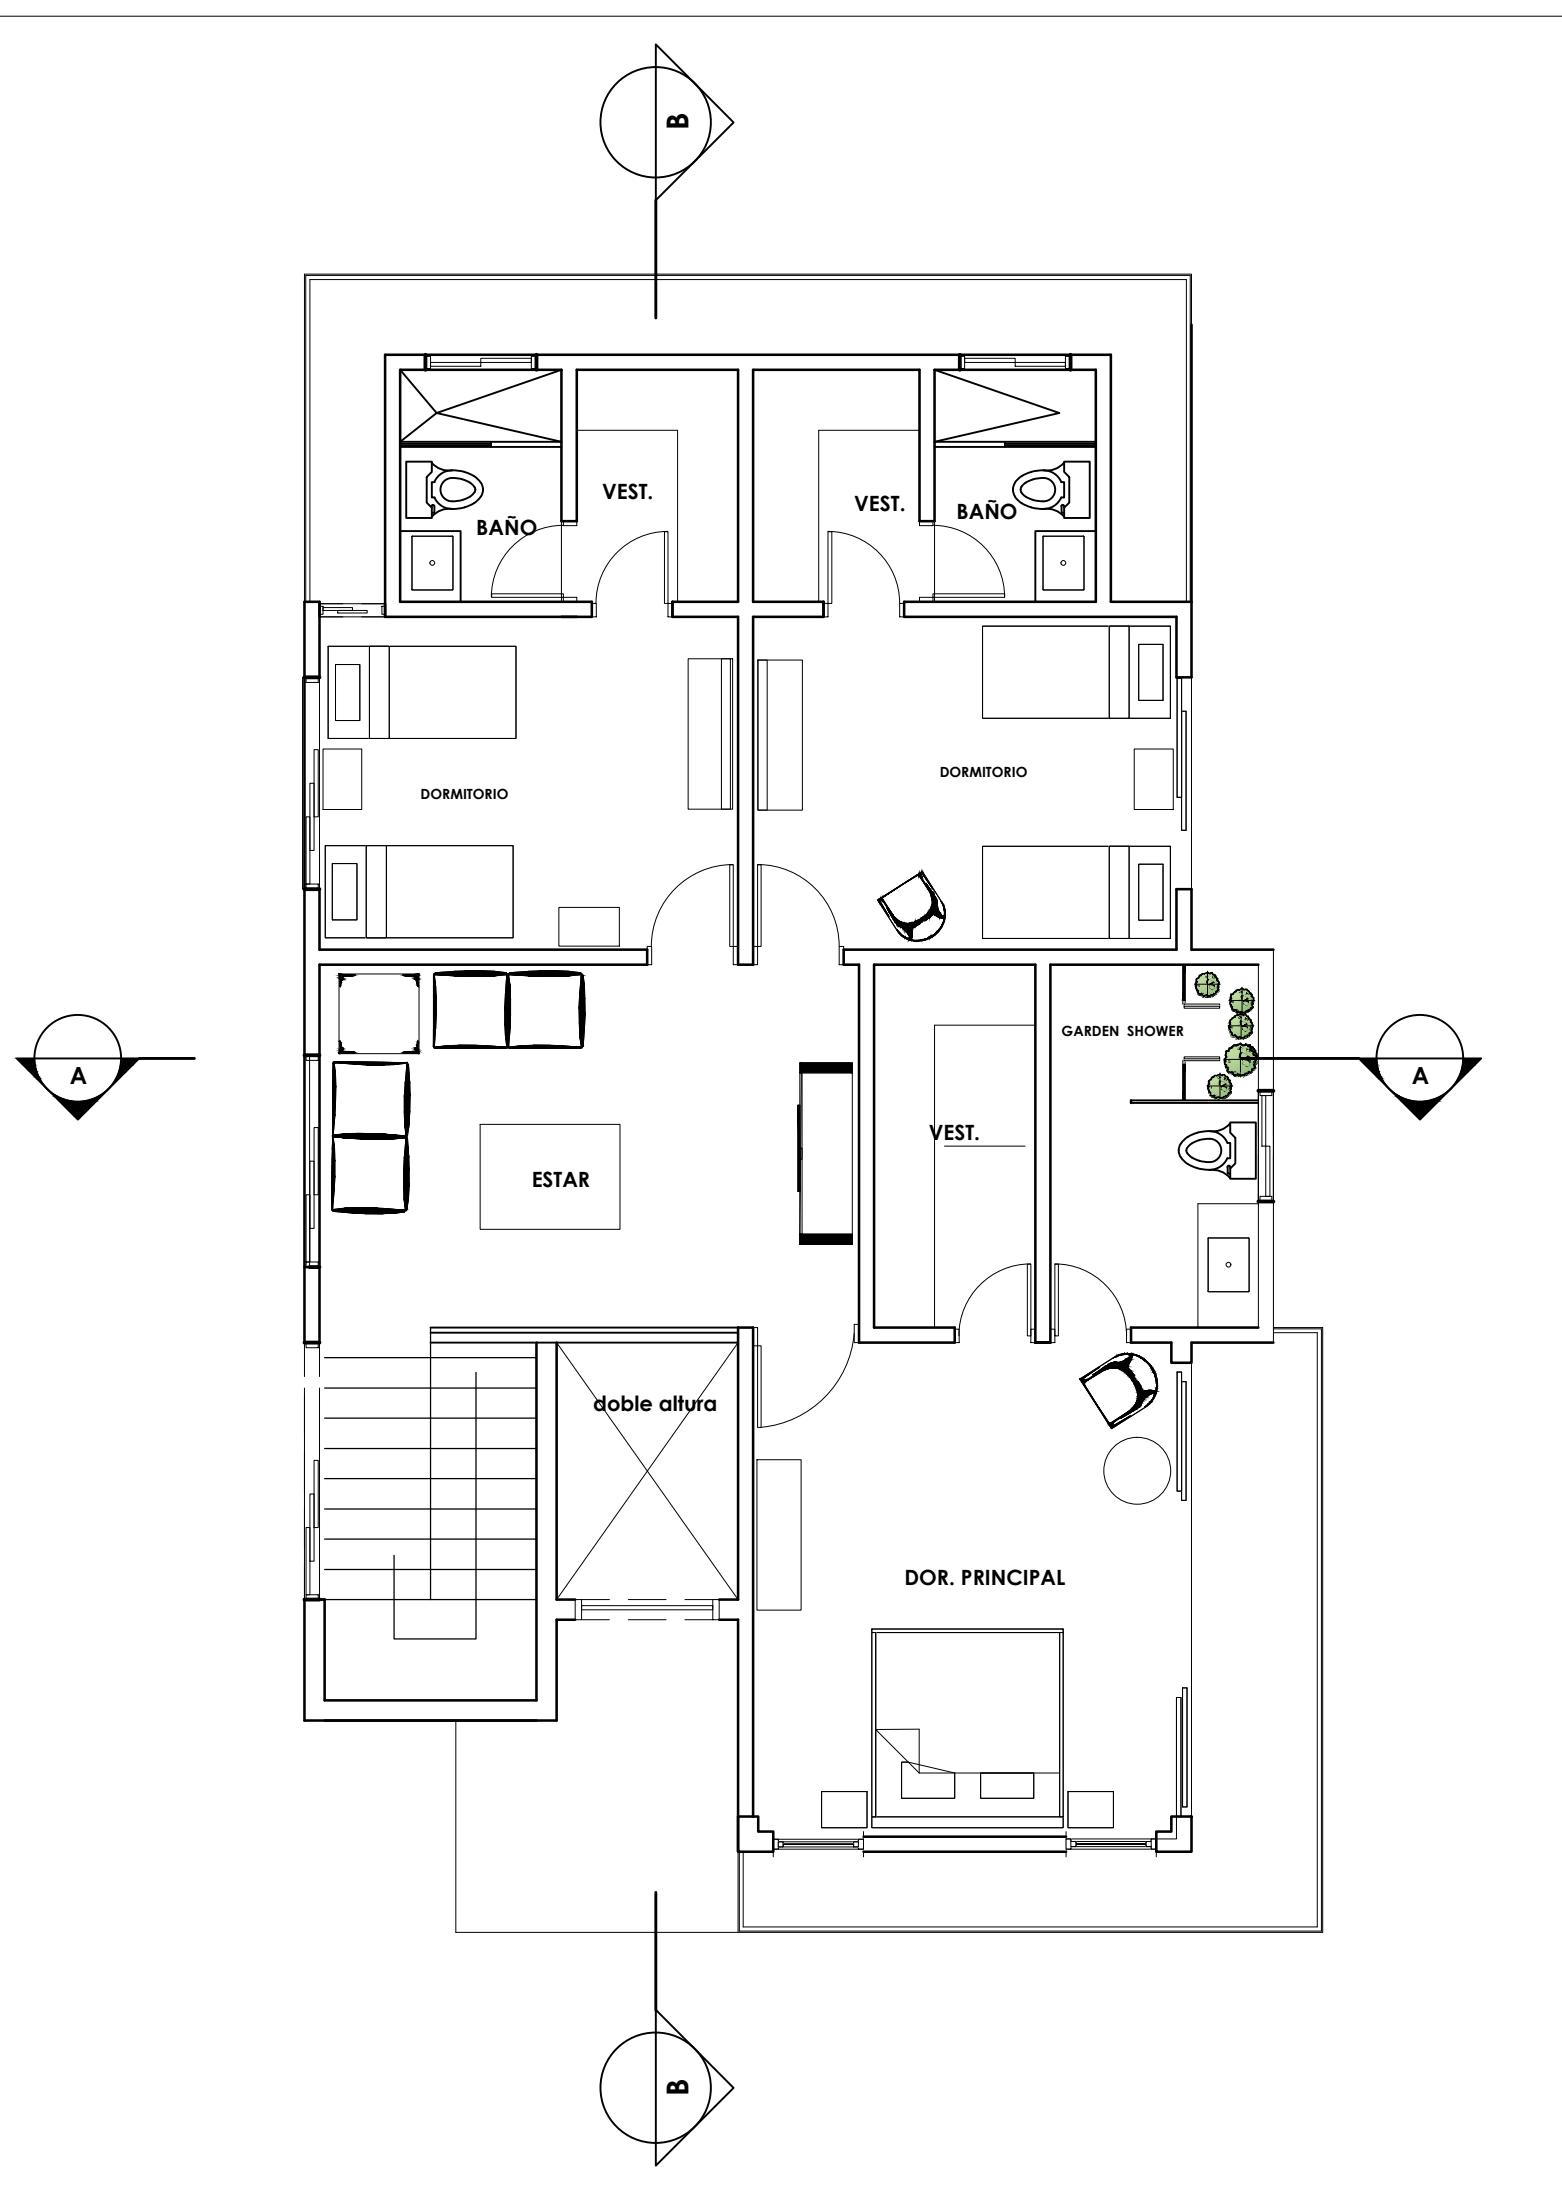

RG
y Asociados

DISEÑO ARQUITECTONICO:

Arq. Melva Taveras

CODIA

INGENIERO CIVIL:

CODIA

CODIA

DISEÑO ESTRUCTURAL

DISEÑO ELECTRICO

Ergonomics in Design

100 200 300 400 500 600 700 800 900 1000

SENO SANITAR

CODIA

Page 1

OYECTO:

CUESTA HERMOSA RESIDENCES

DIRECCION:

INTENIDO:

AS AMUEBLADAS

10 of 10

CHA:

HOJA:
7