



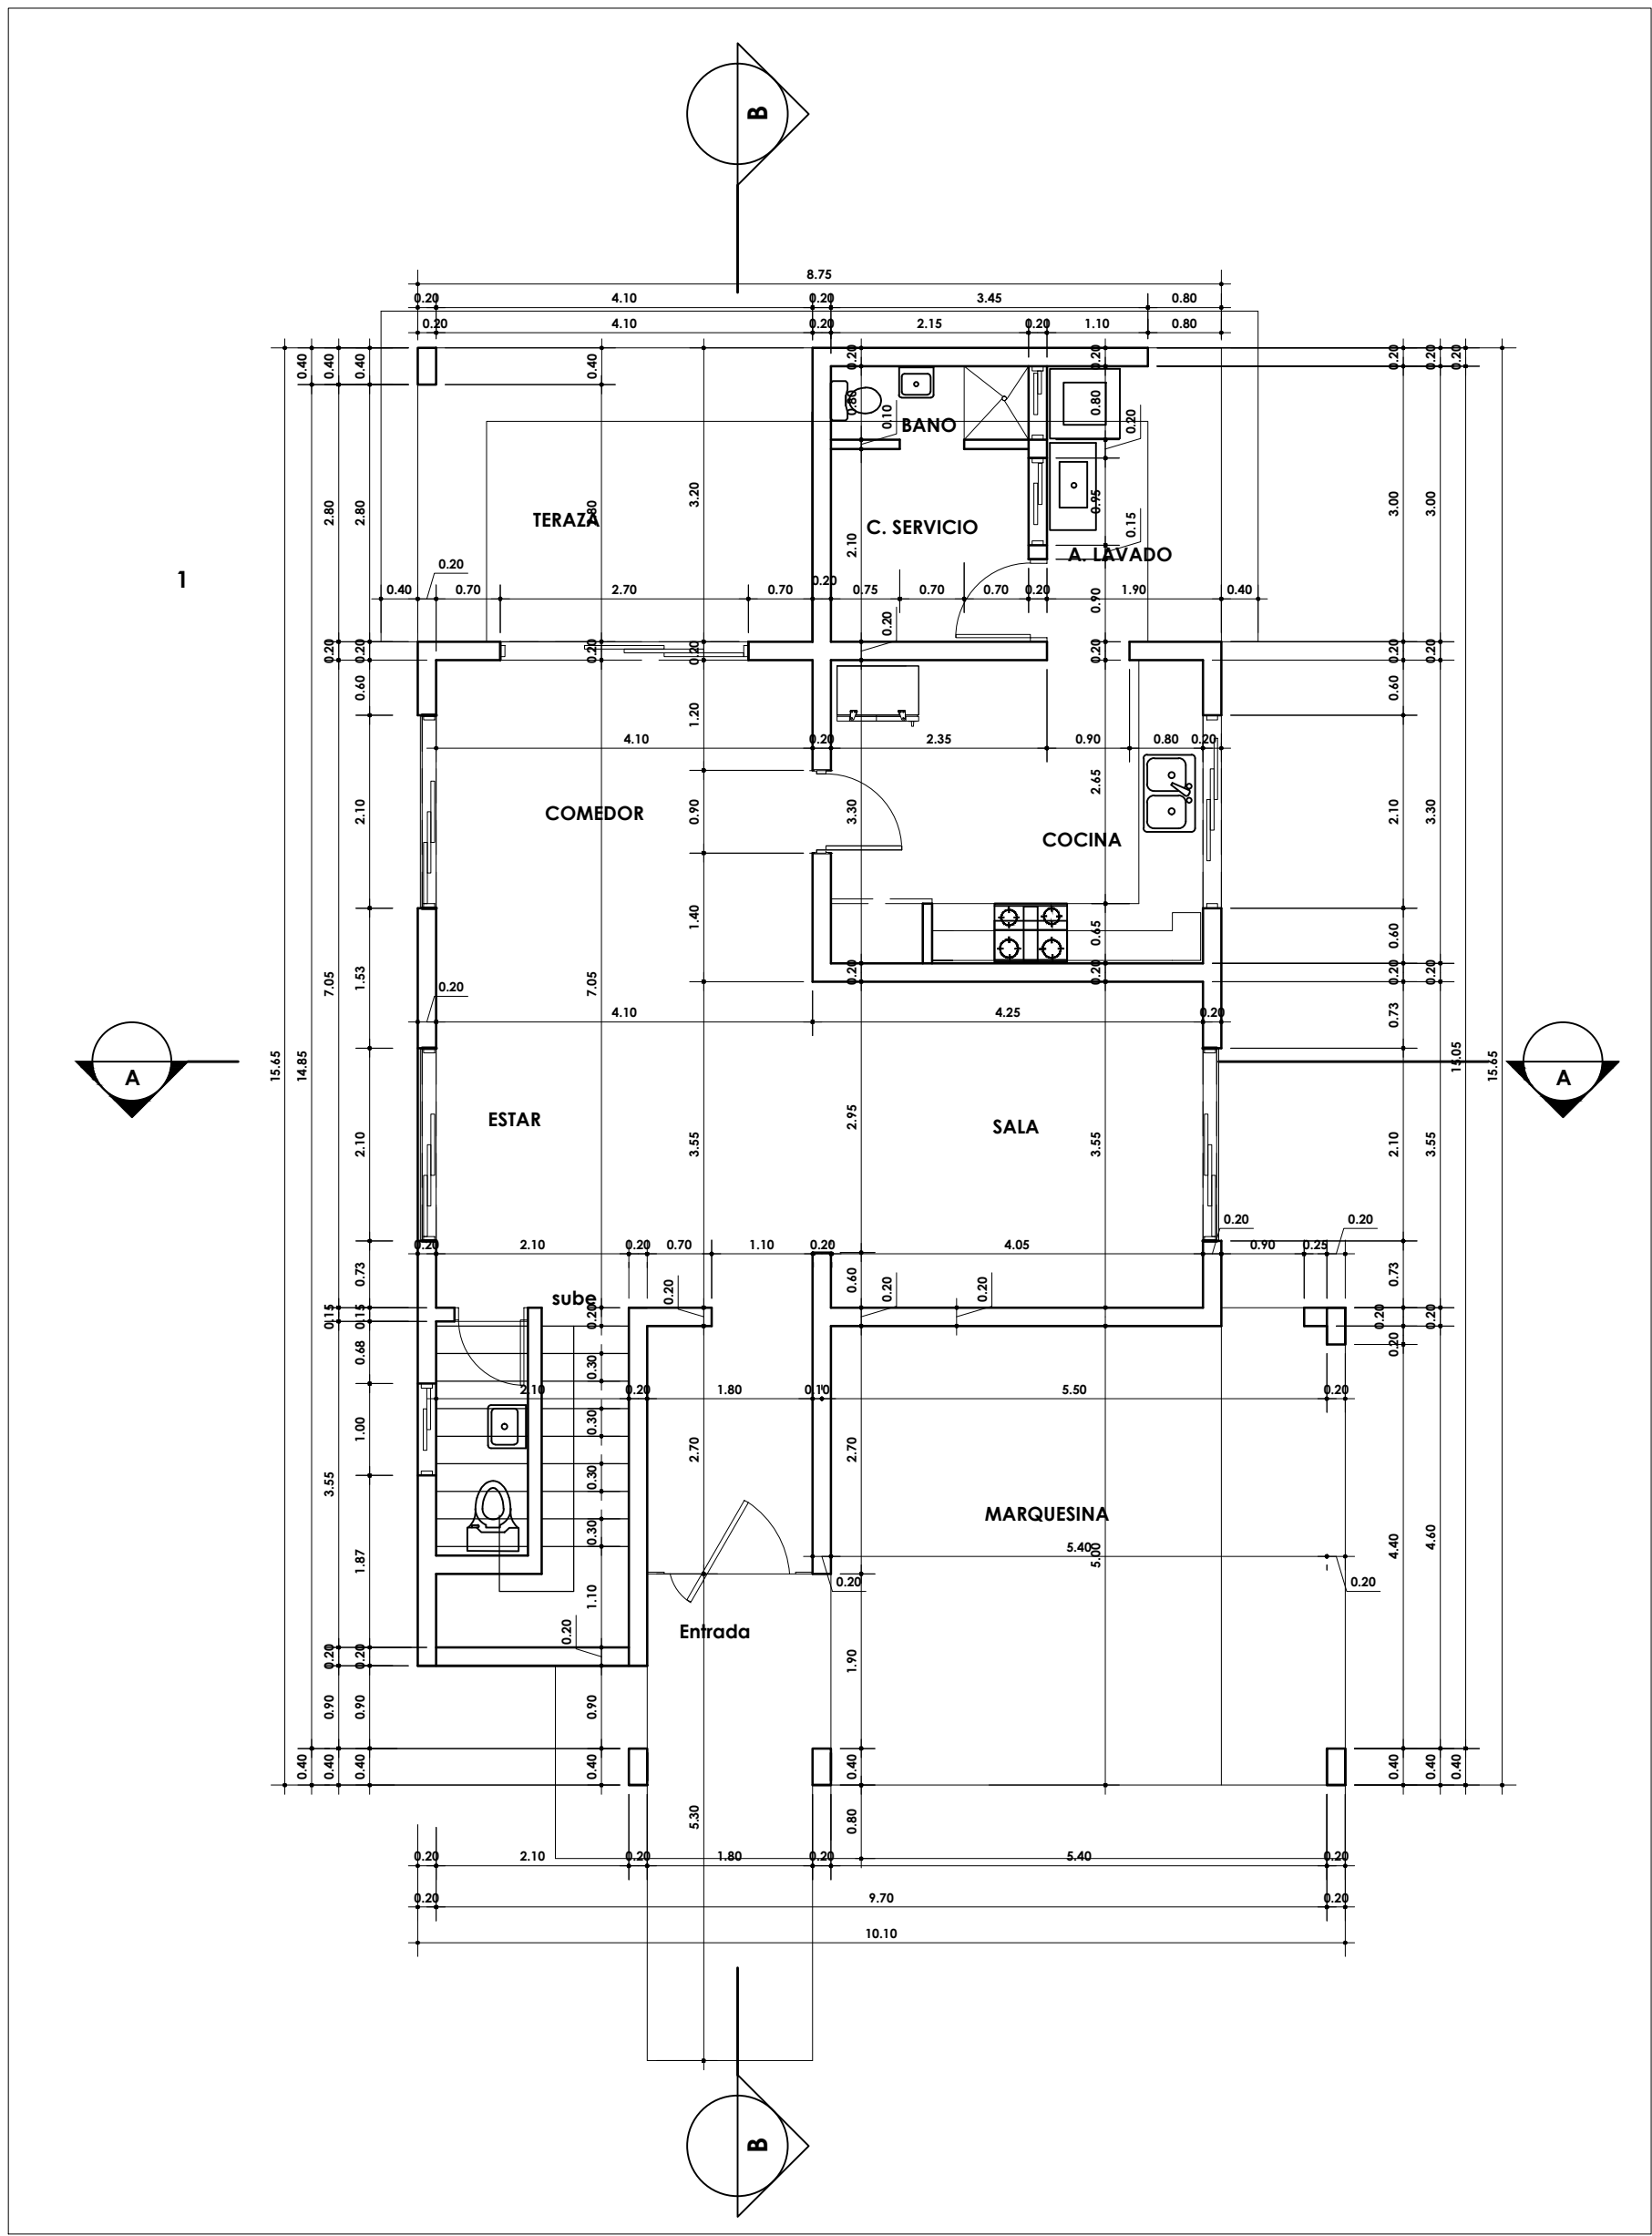

1 PLANTA ARQ. DIM. 1ER. NIVEL
A-04 ESCALA 1:75

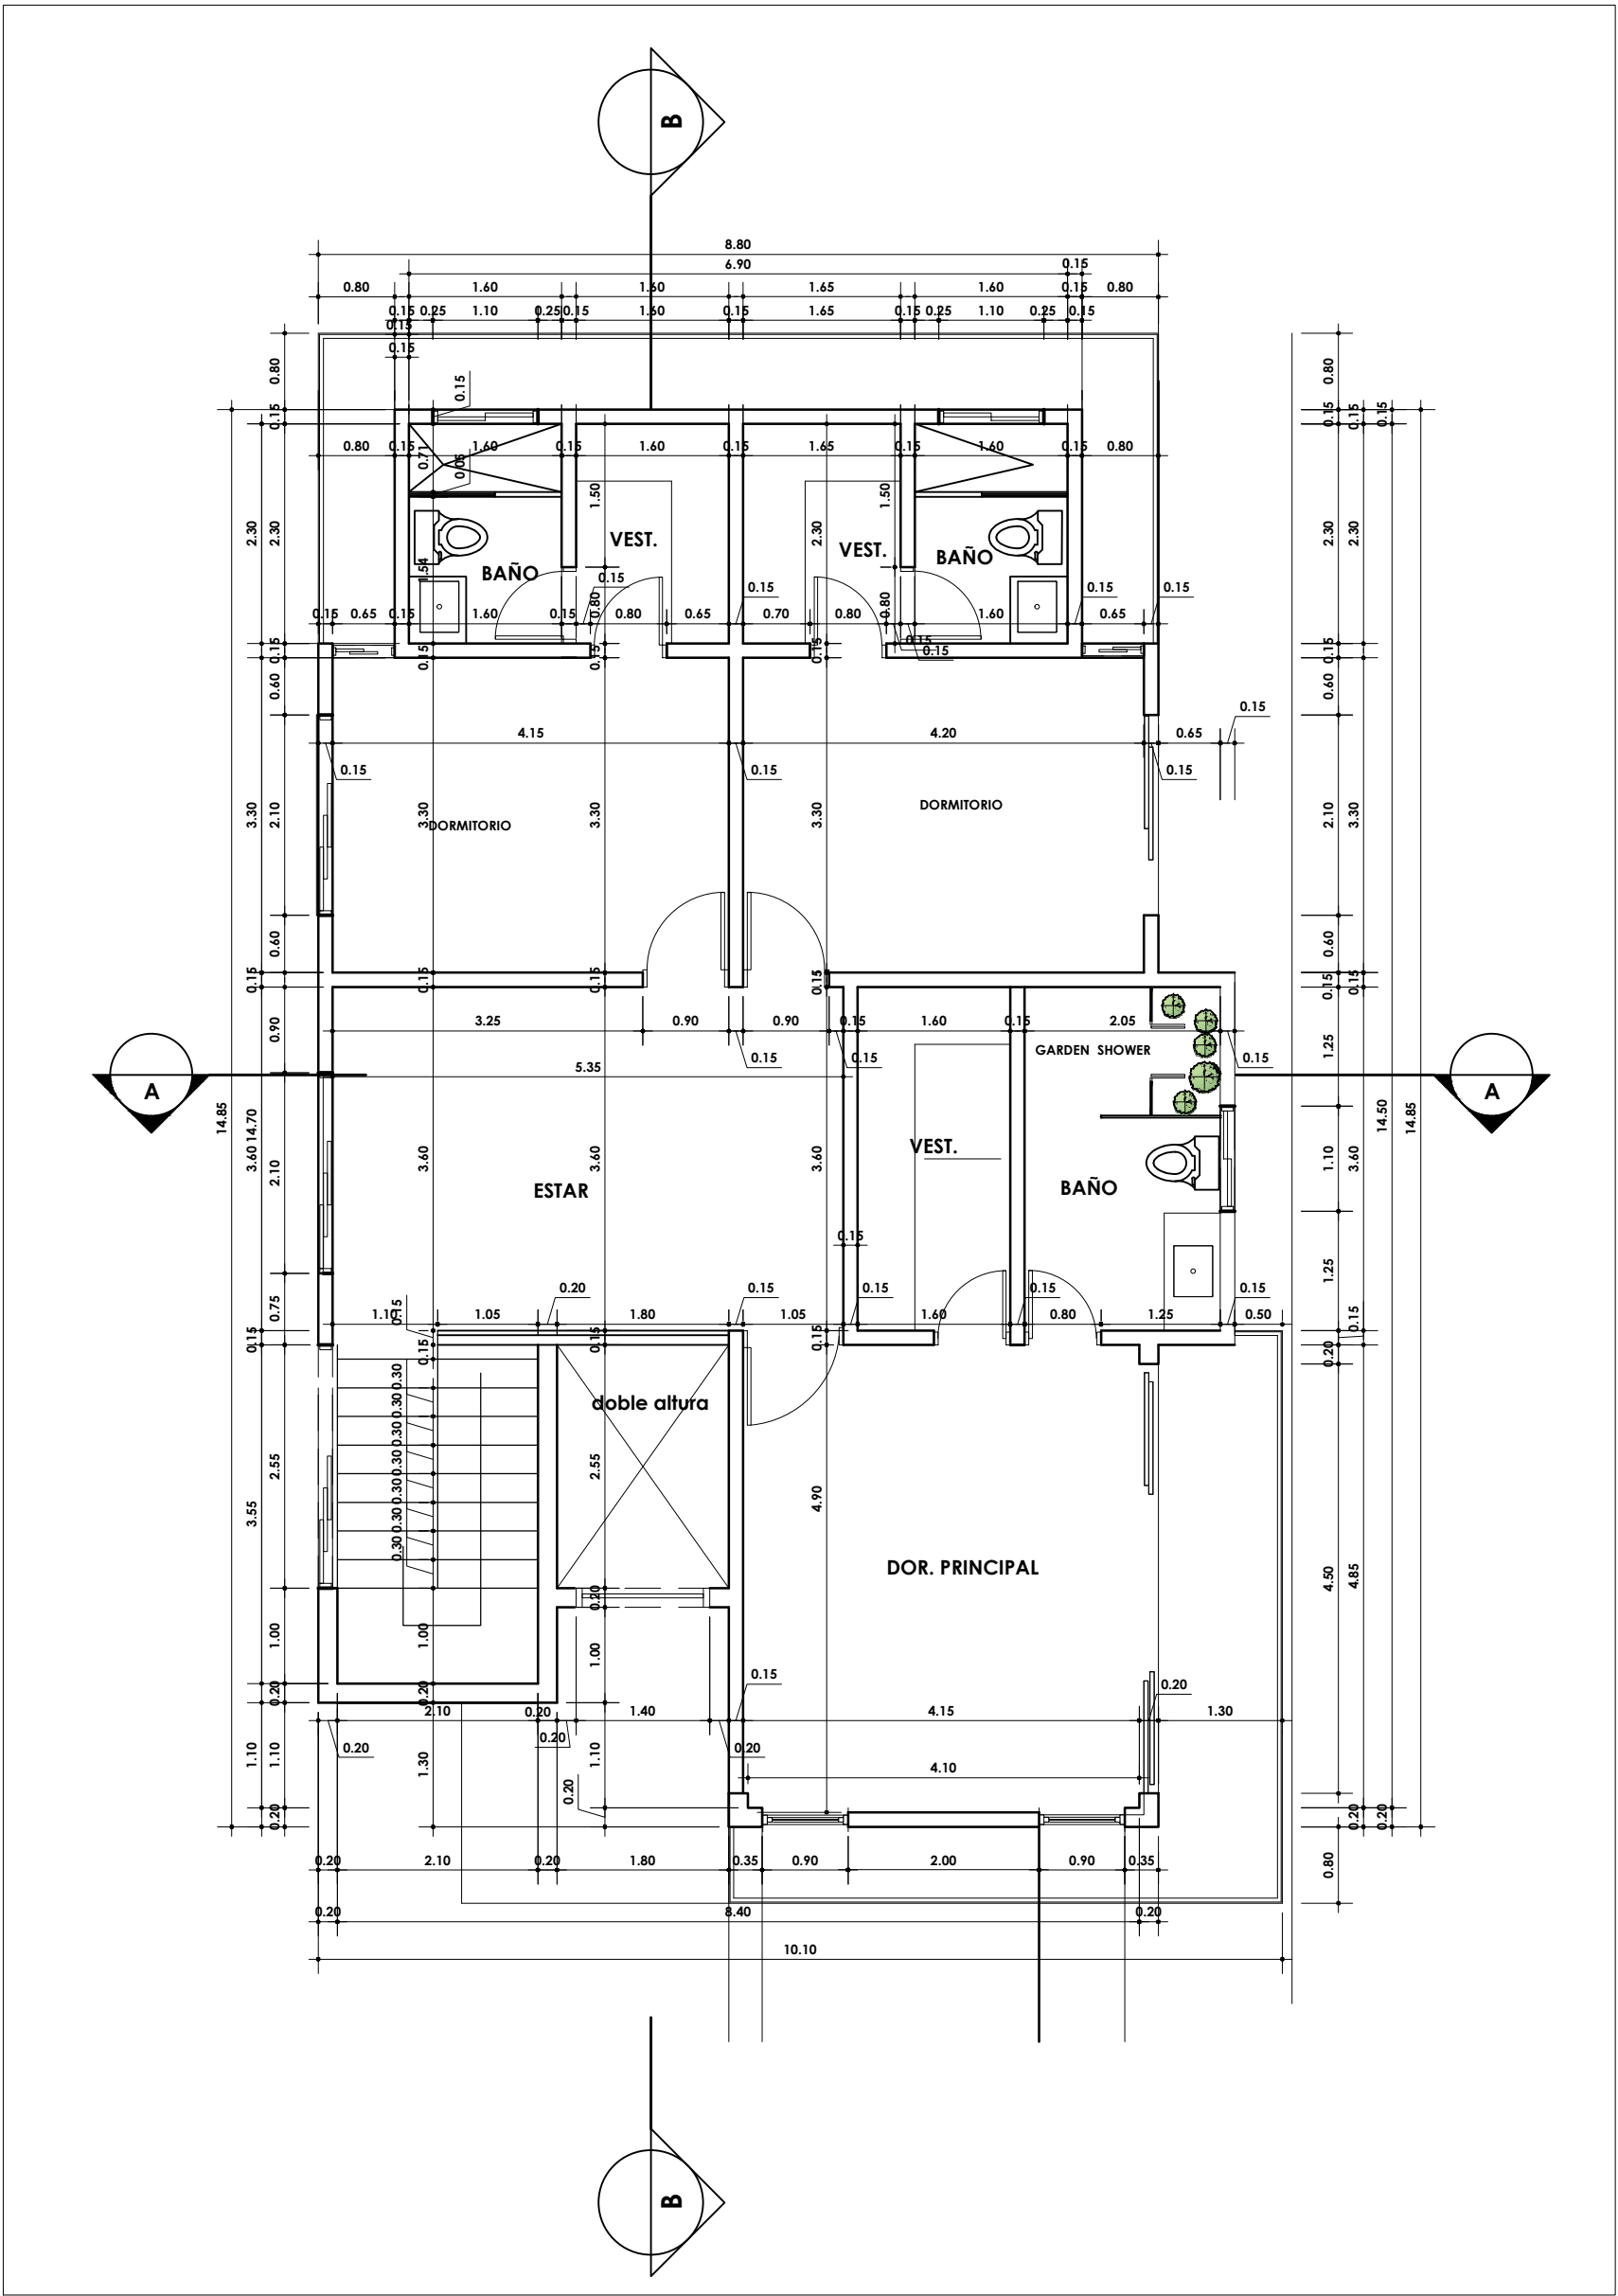

1 PLANTA ARQ. DIM. 2DO. NIVEL
A-04 ESCALA 1:75



RG y Asociados
DISEÑO ARQUITECTONICO:
Arq. Melva Taveras
CODIA
INGENIERO CIVIL:
Ing. René González
CODIA
DISEÑO ESTRUCTURAL
CODIA
DISEÑO ELECTRICO
CODIA
DISEÑO SANITARIO
CODIA
PROYECTO:
CUESTA HERMOSA RESIDENCES
DIRECCION:
PROPIETARIO:
CONTENIDO:
PLANTAS ARQ
ESCALA:
FECHA:
HOJA:
2