


ARQUITECTONICOS


DEPARTAMENTO 503

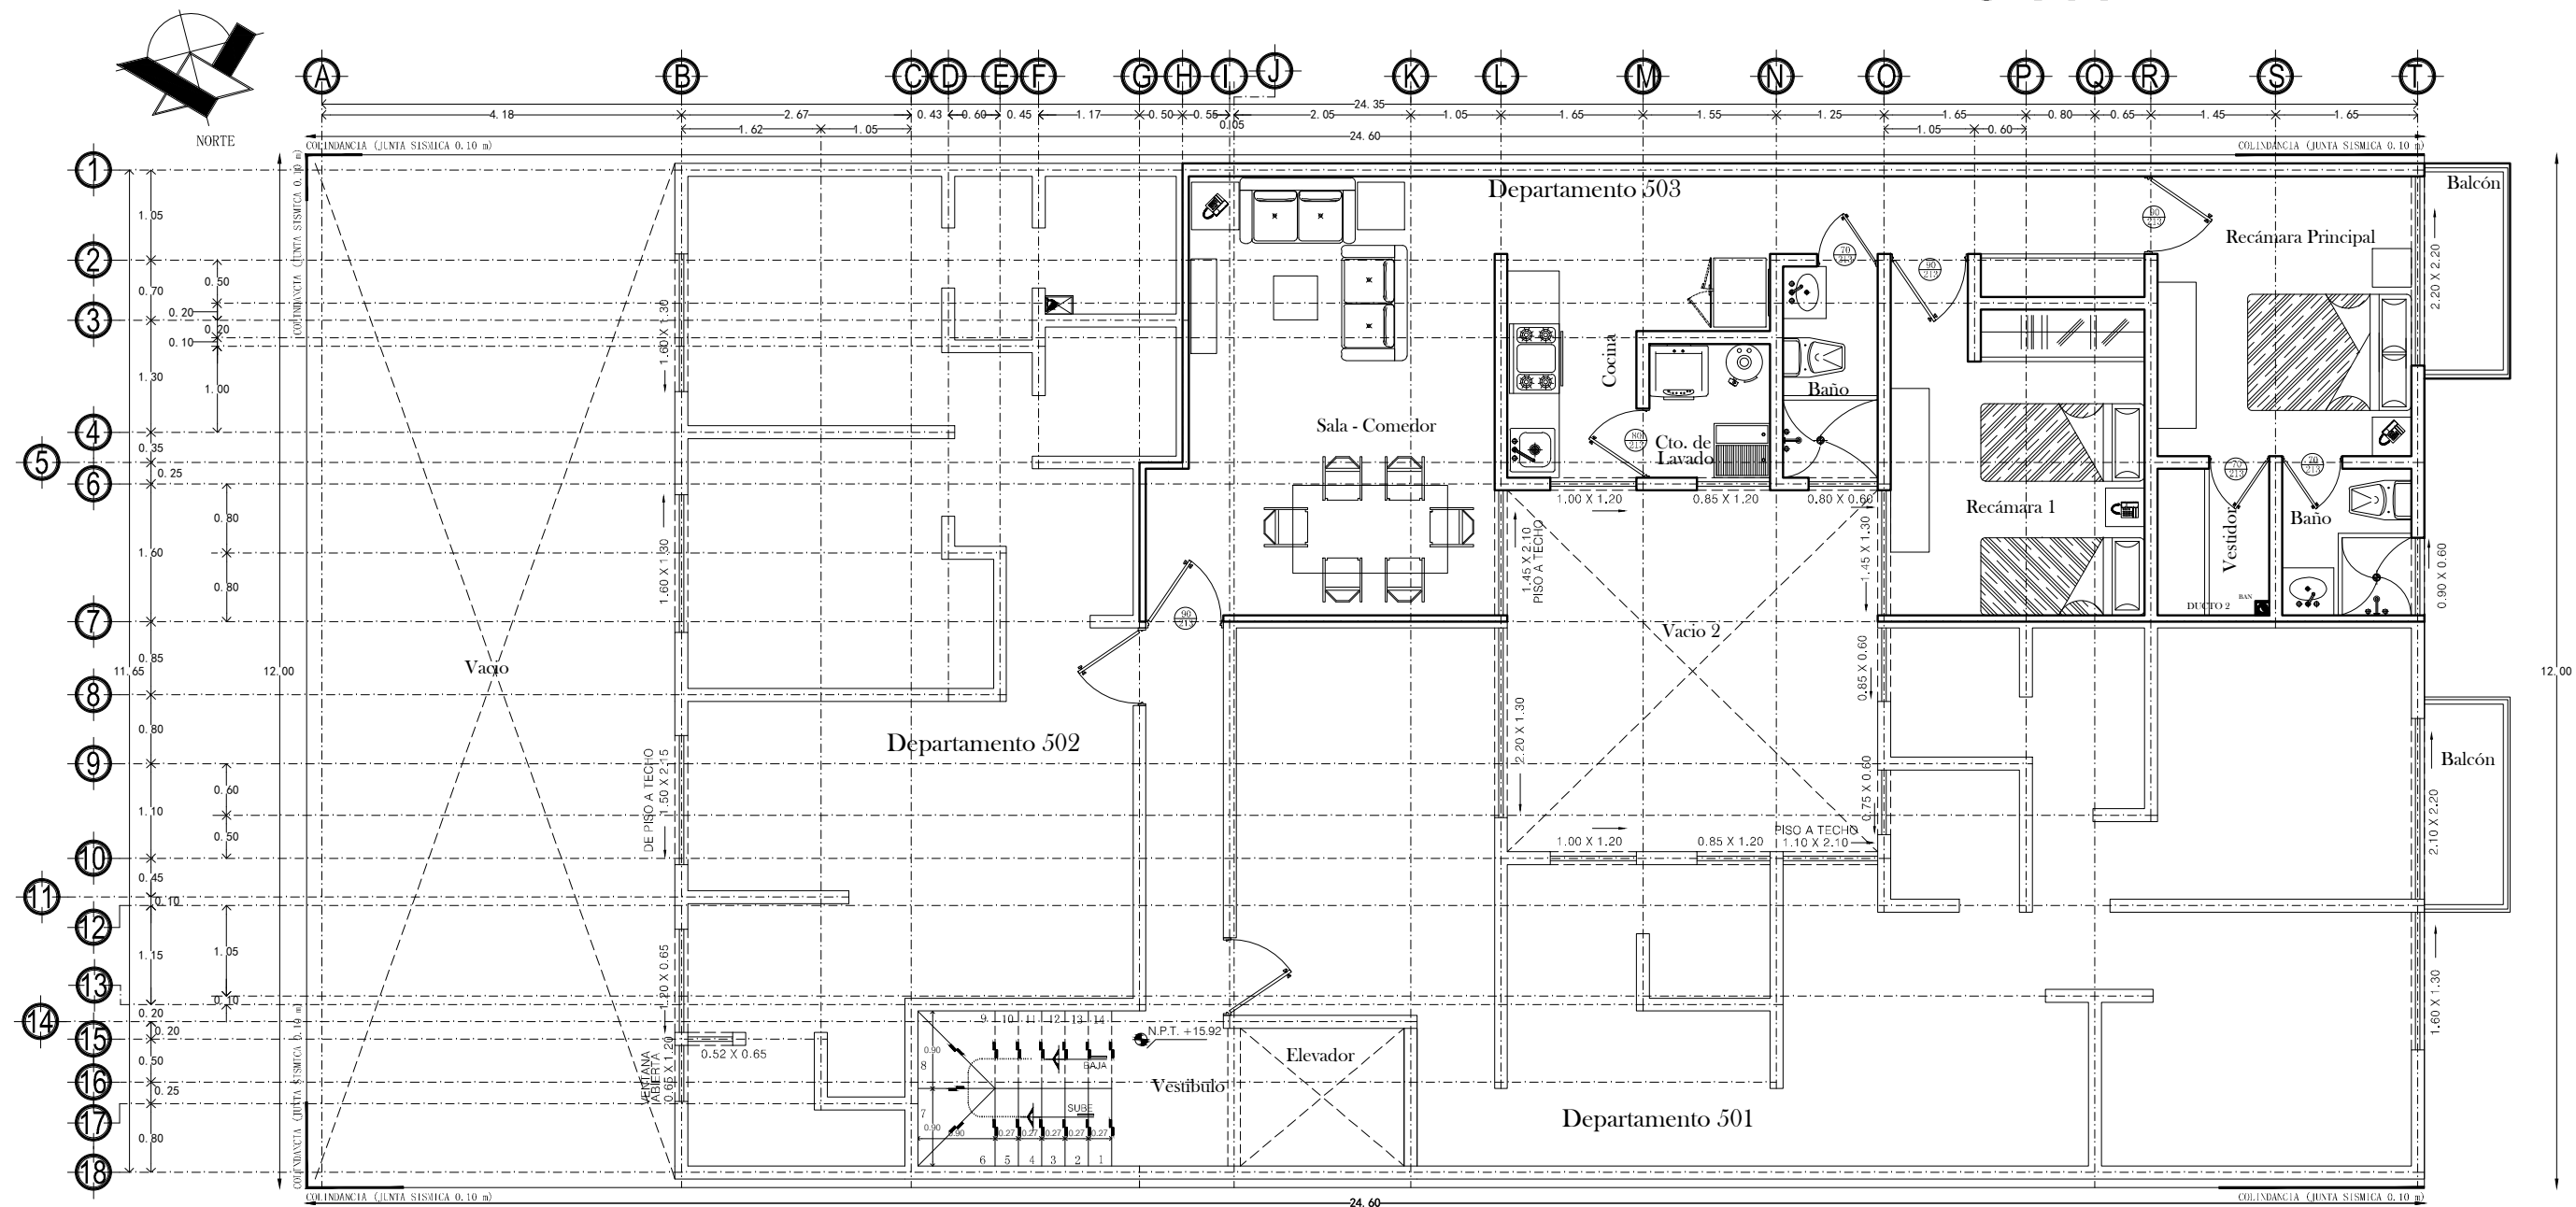

Planta 5to Nivel

AREA DE DEPARTAMENTO
= 73.6 m²

CORTE ESQUEMATICO

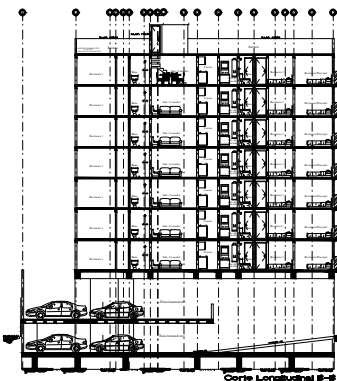

DIRECCION :
CALLE : EJE CENTRAL LAZARO CARDENAS 819
COLONIA : PORTALES SUR C.P. 03300

TIPO DE PLANO :
PLANTA ARQUITECTONICA
PLANTA ESTACIONAMIENTO

